
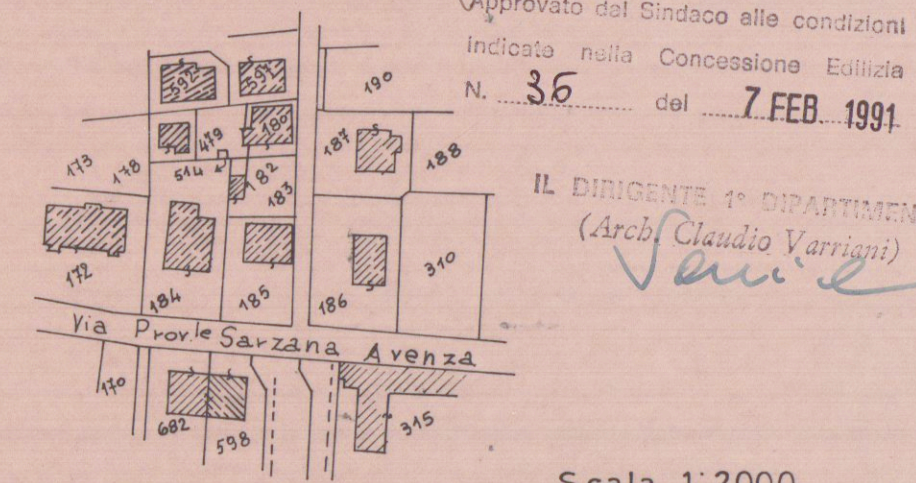


PROGETTO: <u>VARIANTE AL</u> <u>RIFACIMENTO DI RECINZIONE</u>		COMUNE DI CARRARA
LOCALITÀ <u>Via Prov. Avenza Sarzana 32</u> <u>Carrara</u>	COMMITENZA <u>Vannucci Mario</u> <u>Vannucci Minerva</u>	
TAV. N° 1	OGGETTO: <u>PIANTE - PROSPETTI</u> <u>SEZIONI</u>	SCALA 1:50 1:200 1:2000
DATA 12.11.90	PROGETTISTA <u>Geom. ENEA SABA</u>	DIS. N°028

APPROVATO

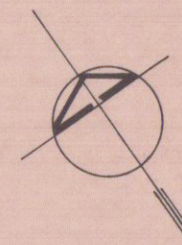


Approvato dal Sindaco alle condizioni
indicate nella Concessione Edilizia
N. 36 del 7 FEB. 1991.

IL DIRIGENTE 1° DIPARTIMENTO
(Arch. Claudio Varrigni)


Scala 1:2000

Stralcio planimetrico catastale Fg.80 mapp.185


Comune di Carrara

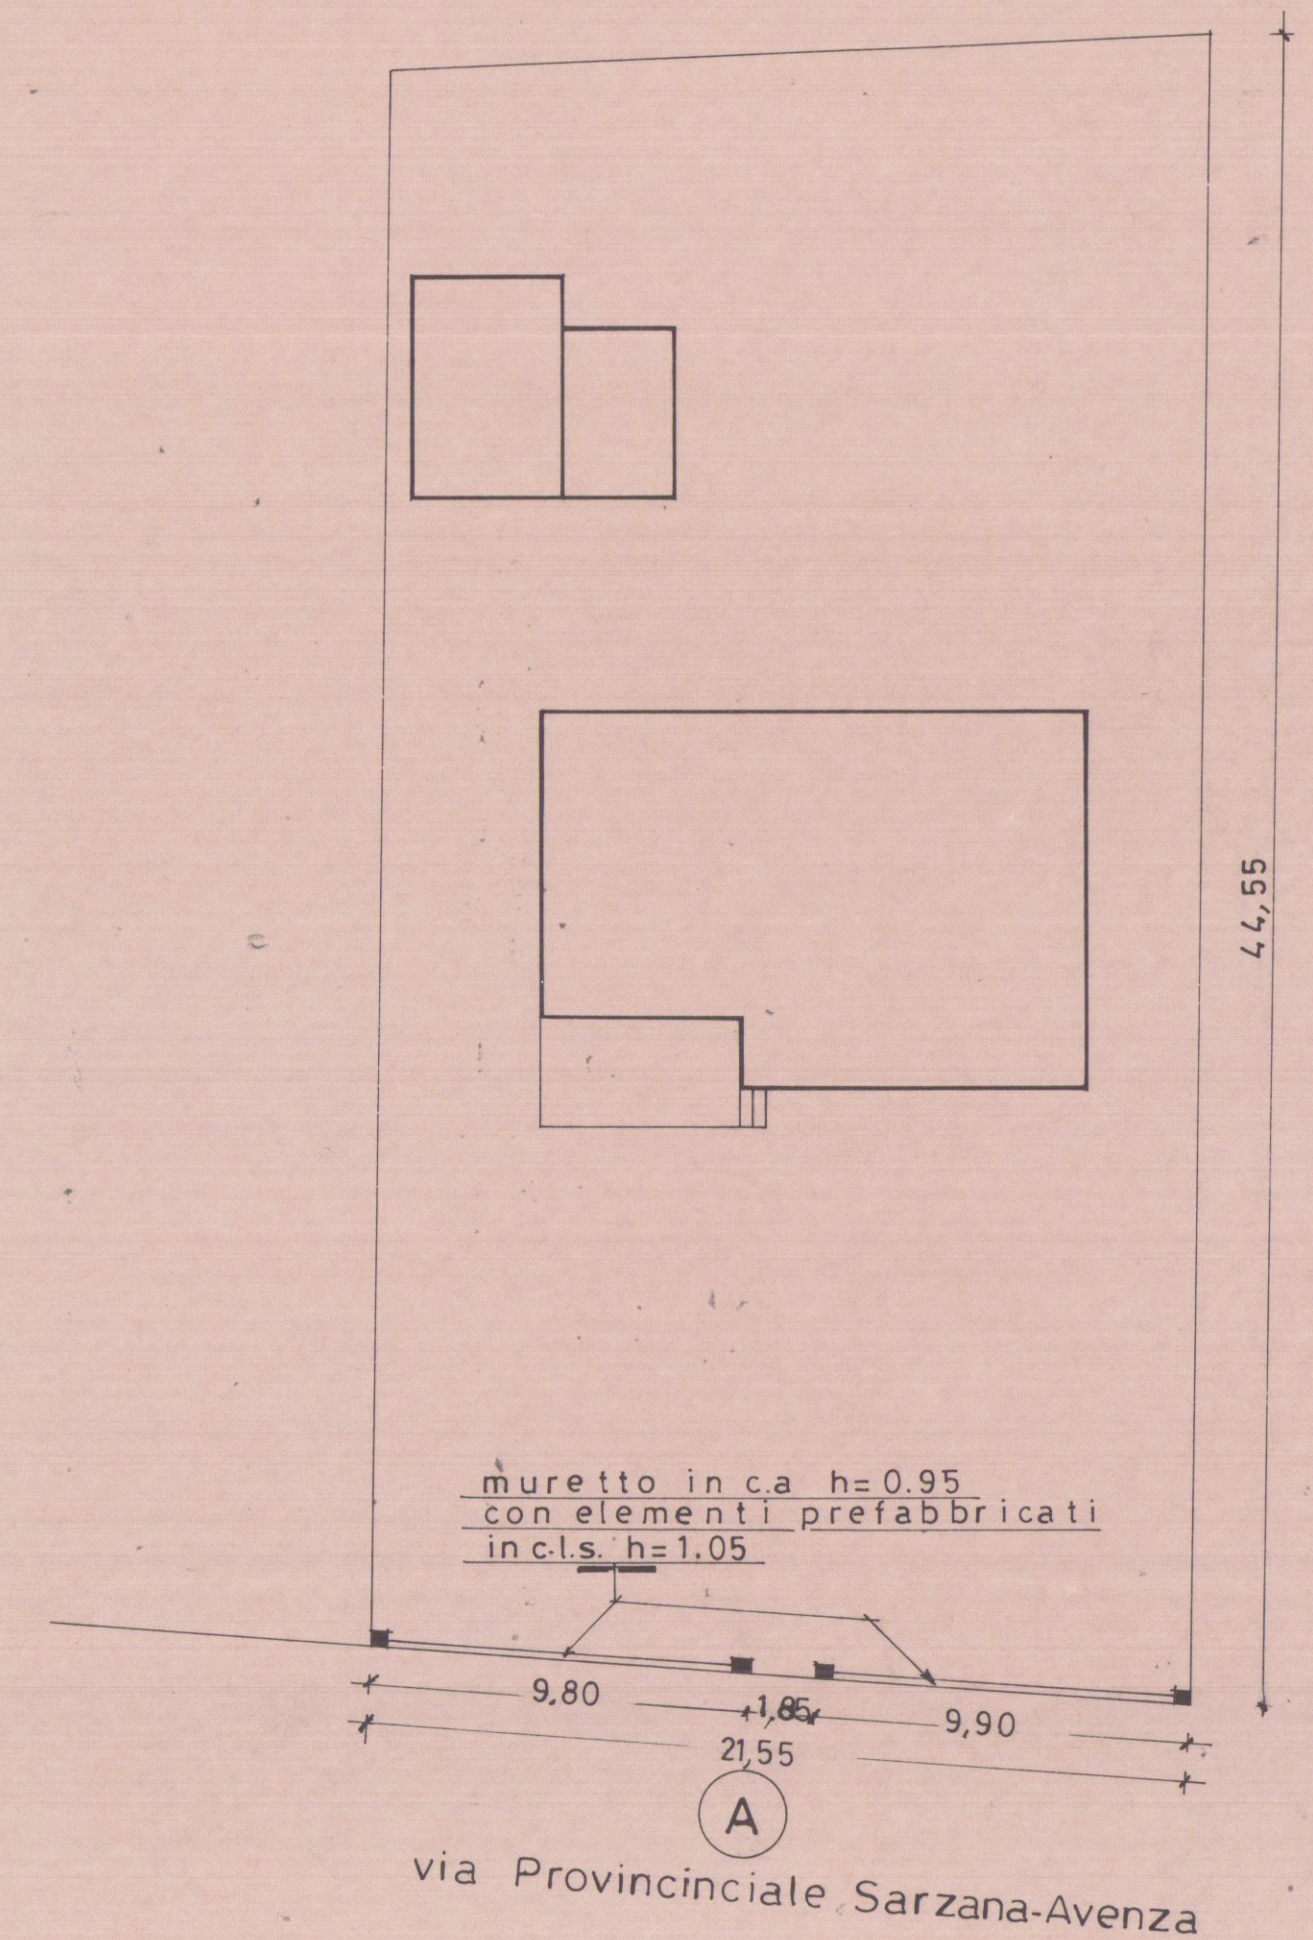


STATO DI FATTO

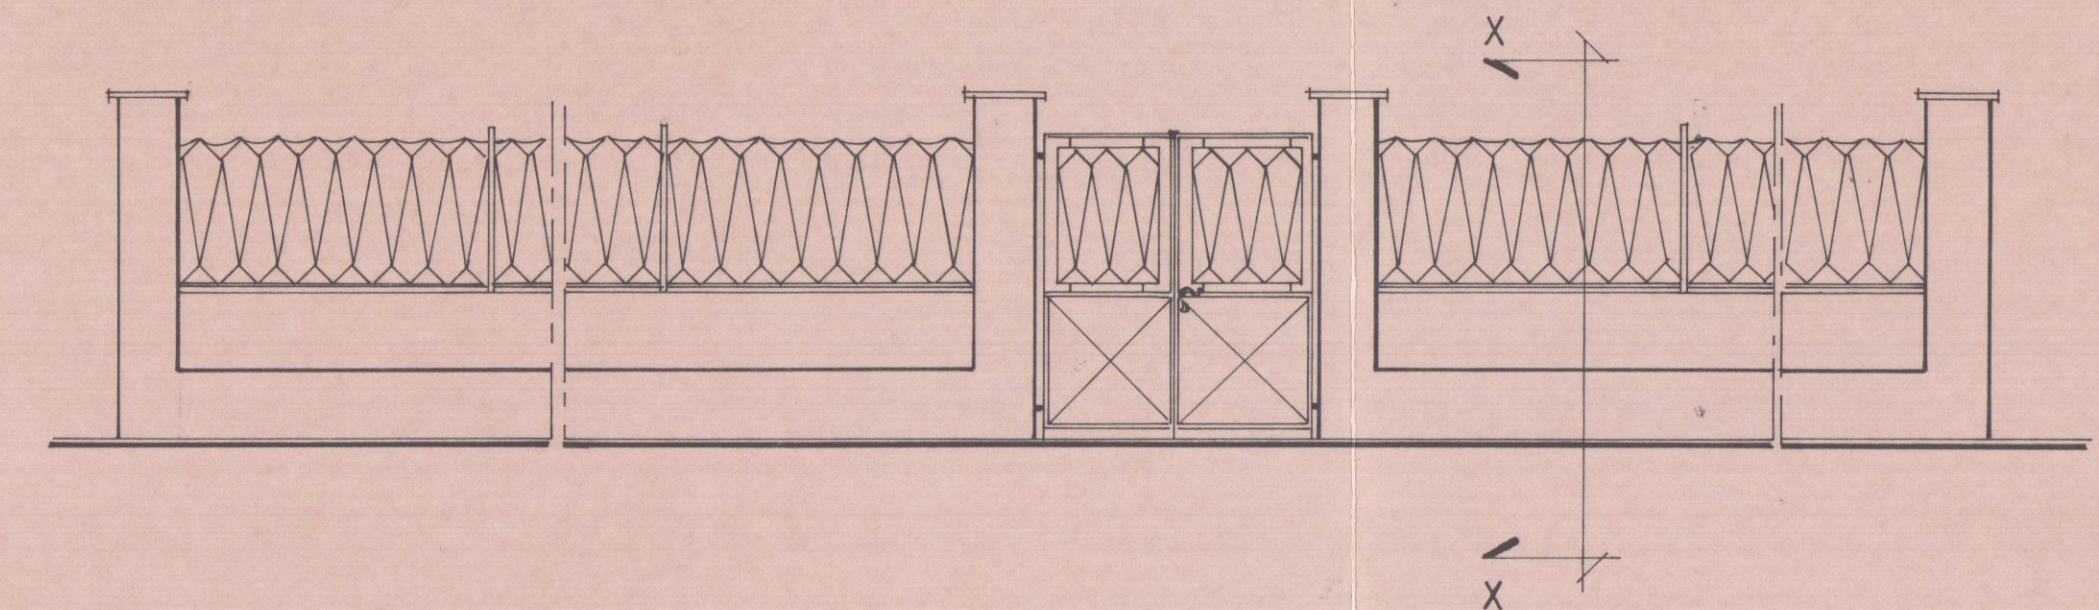


Prospetto "A"

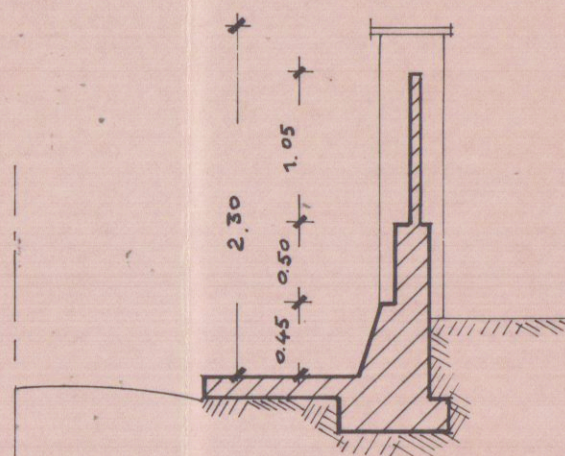


Sez. "XX"

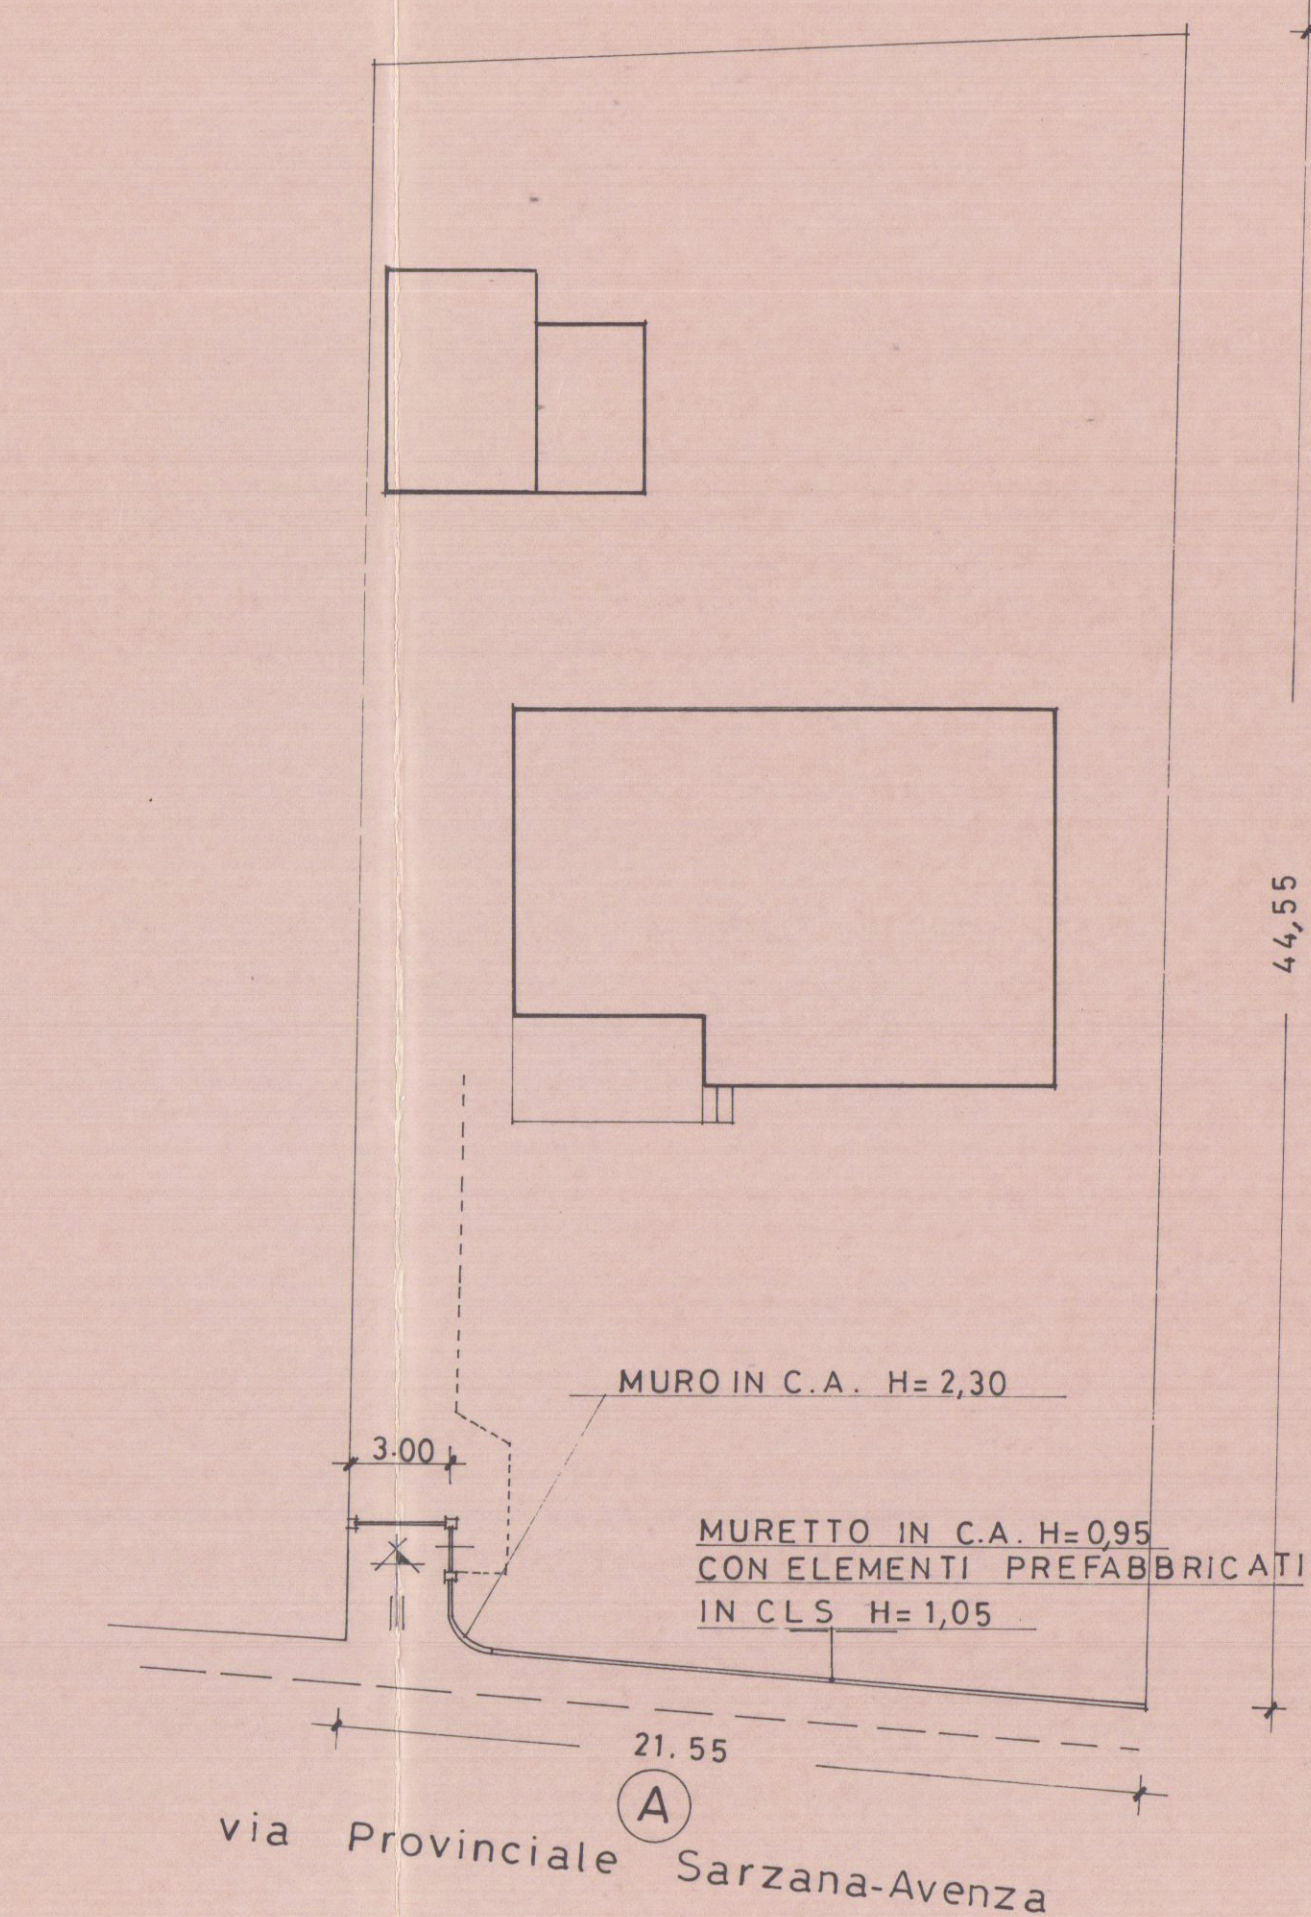

STATO DI PROGETTO

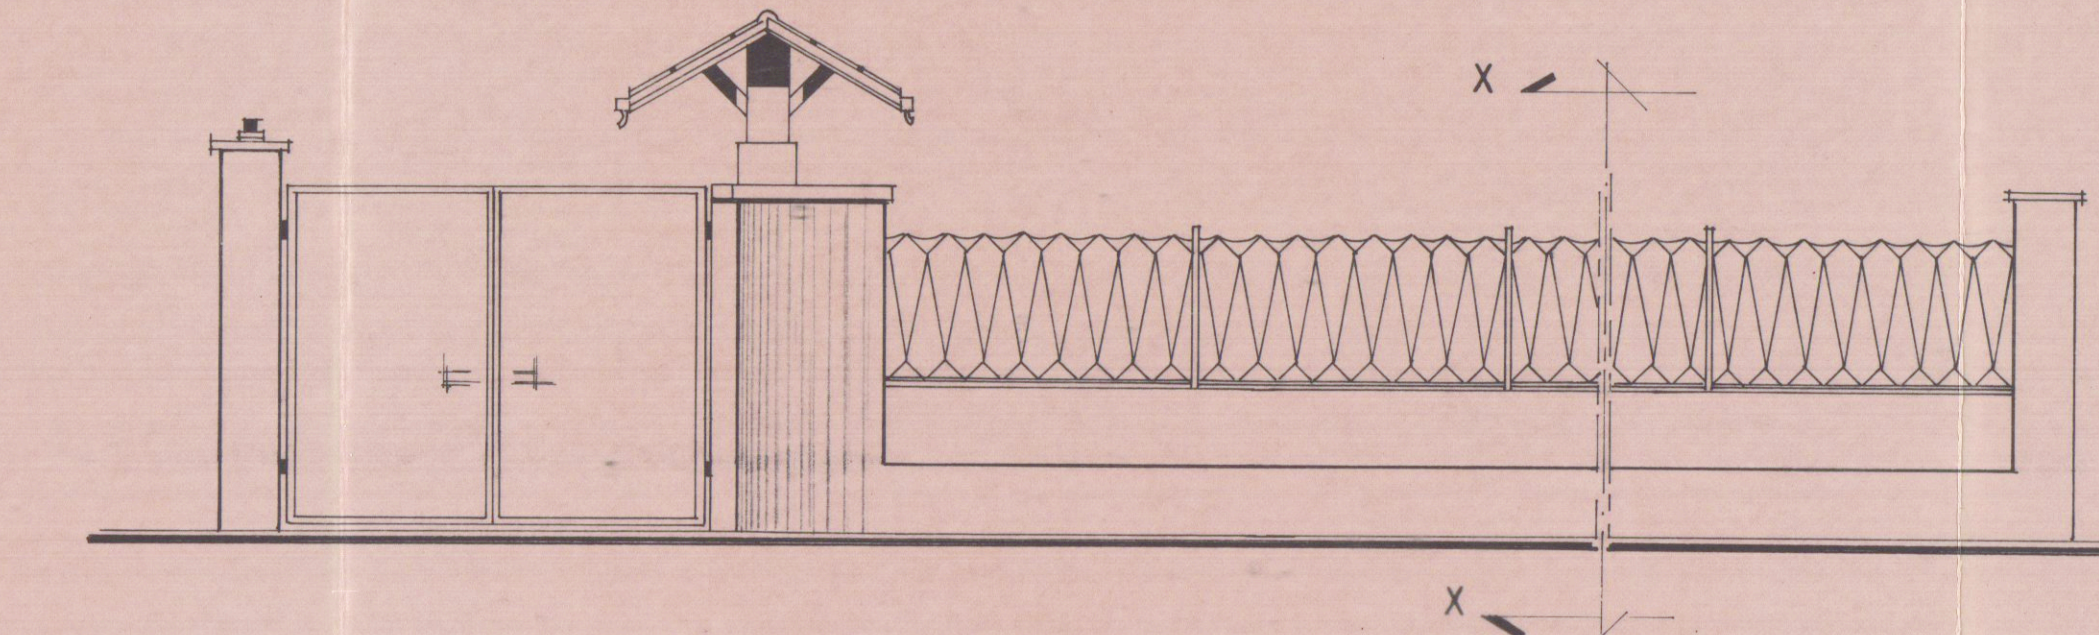

Prospetto "A"

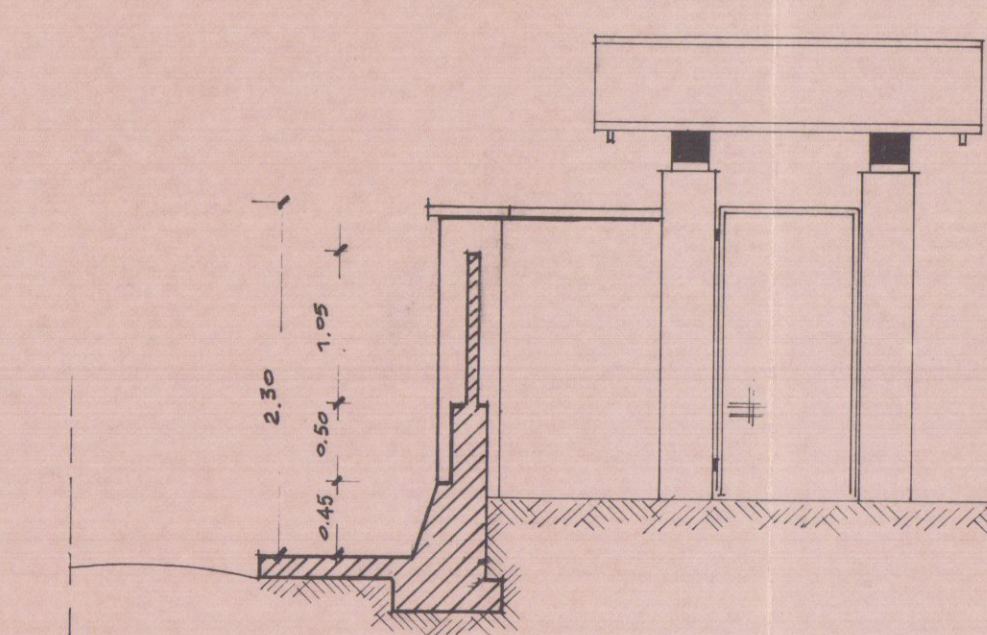

Sezione "XX"