

STUDIO TECNICO - Dott. Ing. PIERO PREGLIASCO
 Via GENOVA 2 bis - 54036 MARINA di CARRARA - Tel. 631277

COMMITTENTE: SIGG. TEDESCHI PIER LUIGI - VIAGGI BRUNELLA TAV. **1**

LAVORO: CASA DI CIVILE ABITAZIONE IN VIA CENTRALE - FOSSOLA - COMUNE DI CARRARA

TITOLO: PLANIMETRIE - PIANTE - SCHEMI DIMENSIONALI DI PROGETTO

AGGIORNAMENTI: DATA: F. 16 NOV. 1987








SCALA: 1:1000
1:500 - 1:100



VARIANTE

APPROVATO
 11 GIU. 1988 CONTROLATO IL TECNICO

VARIANTE autorizzata dal Servizio alle condizioni dell'art. 183 del D.P.R. n. 20.4.1984, art. 23 SET. 1988. IL DIRIGENTE 1° DIPARTIMENTO (Arch. Roberto Vignati)

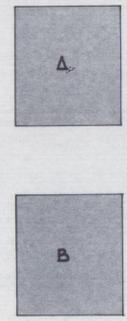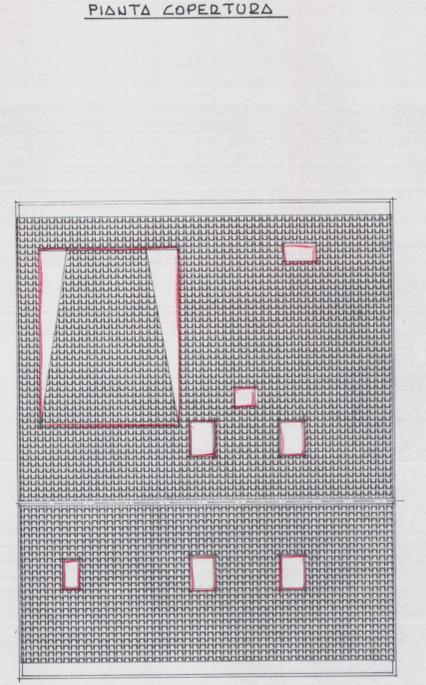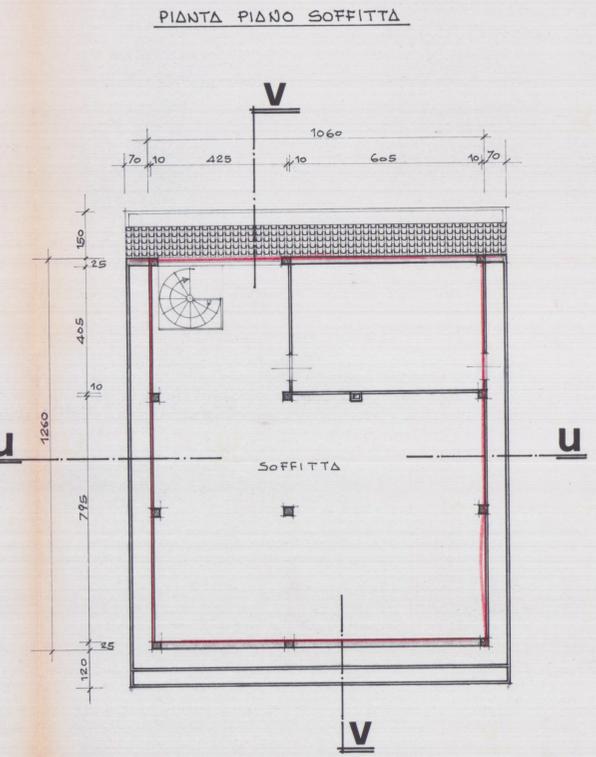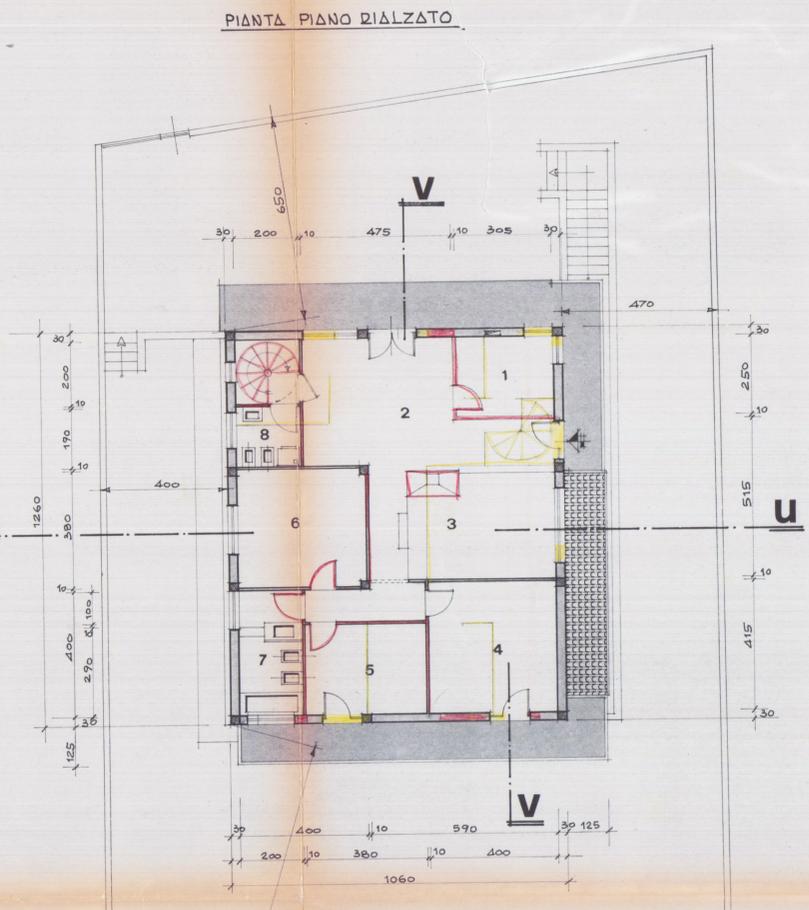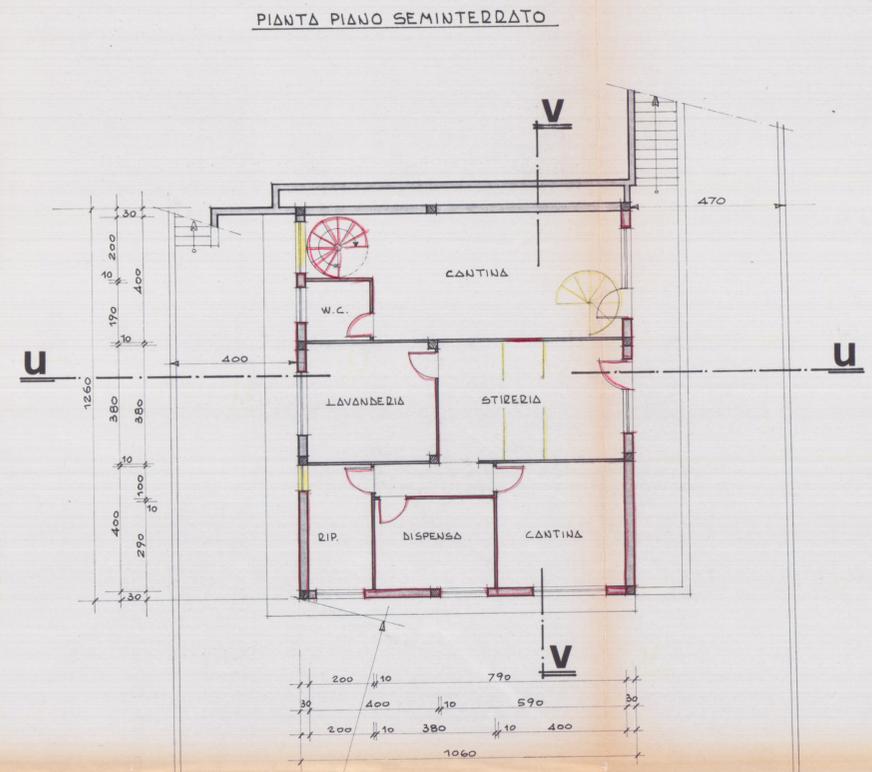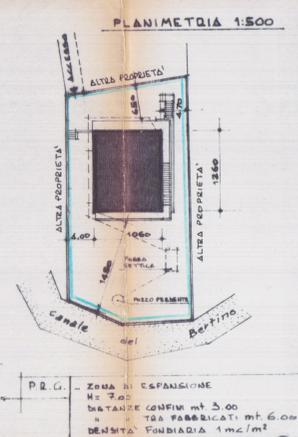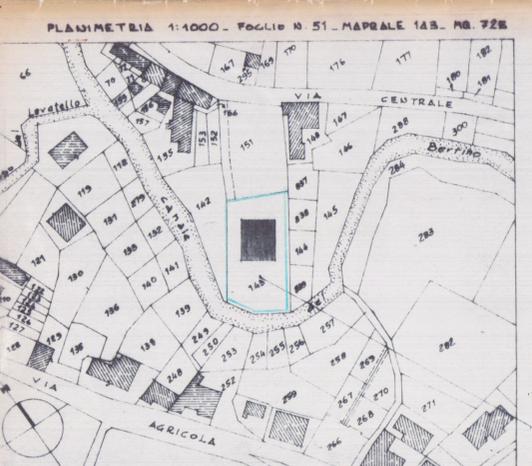

PIANO SEMINTERRATO (VOLUME INTERRATO)
 FIG. A m. 12.60 x 10.60 = mq. 133.56 x 2.30 = mc. 307.188

PIANO RIALZATO (VOLUME FUORI TERRA)
 FIG. B m. 12.60 x 10.60 = mc. 133.56 x 2.70 = mc. 360.612

SUPERFICIE COPERTA mq. 133.56

| N. | VANDO | MQ. | H. | MC. | SUPERFICIE QUADRO E PERIMETRO DIMENS. MQ. | RAPPORTO SUP/VANDO > 1/8 | DIMENSIONI PORTE INTERNE |
|----|------------------------|---------------|--------------|------------------|---|--------------------------------|-----------------------------|
| 1 | CUCINA | 7.63 | 2.70 | 20.588 | 0.85x1.00 | 1.19 | 1/6.41 0.80x2.10 |
| 2 | PRANZO | 19.00 | 2.70 | 51.300 | 1.80x2.30 | 6.95 | 1/2.74 |
| 3 | INGRESSO SOCCORRINO | 4.12 21.41 | 2.70 3.00 | 11.124 78.300 | 1.20x2.30 2.40x4.00 | 6.60 | 1/4.02 |
| 4 | CAMERA | 16.60 | 2.70 | 44.820 | 1.20x2.30 | 2.76 | 1/6.01 0.80x2.10 |
| 5 | CAMERA | 11.02 | 2.70 | 29.754 | 1.20x2.30 | 2.76 | 1/3.99 0.80x2.10 |
| 6 | CAMERA | 15.20 | 2.70 | 41.040 | 1.50x1.40 | 2.10 | 1/7.23 0.80x2.10 |
| 7 | BAGNO | 8.00 | 2.70 | 21.600 | 1.20x0.80 | 1.12 | 1/4.17 0.70x2.10 |
| 8 | W.C. | 3.80 | 2.70 | 10.260 | 1.20x1.60 | 0.72 | 1/5.28 0.70x2.10 |