



Gestione Condominii
Rilievi Topografici
Progettazione
Pratiche Catastrali
Perizie e Stime Immobiliari

COMUNE DI CARRARA
29 GIU. 2002

Benvenuti geom. Paolo
CARRARA geom. Stefano
TARANTINI geom. Stefano

Via Pinocchio, 8 angolo Via Roma - 54035 CARRARA
Telefono (0585) 73035

COMUNE di CARRARA APPROVATO

Progetto:

Lavori di completamento di un
fabbricato in località Campocecina

Tavola

2

Titolo

Stato PROGETTO
RAFFRONTO

Scala

1:100

Progettista

Benvenuti Geom. Paolo




Committente:

Sig.ra **FEDERICI Antonietta**


Federici Antonietta

COMUNE DI CARRARA
SETTORE URBANISTICA


Approvato dal Dirigente alle condizioni
indicate nell'Autorizzazione edilizia
n. 1624 del 12/6/02
laboratorio grafico Tav. esaminate
dal Nucleo Valutazione del 12/6/02
Il Responsabile del Procedimento
(Pezzica Geom. Rodolfo)

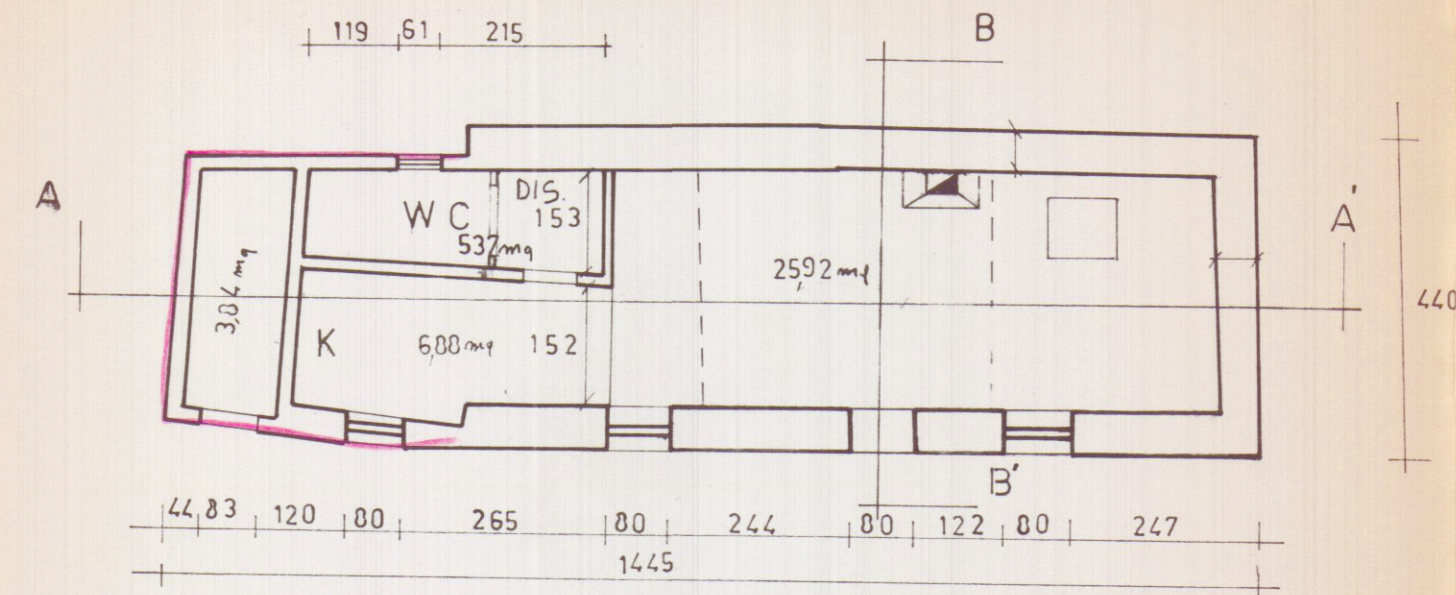


P. TERRA

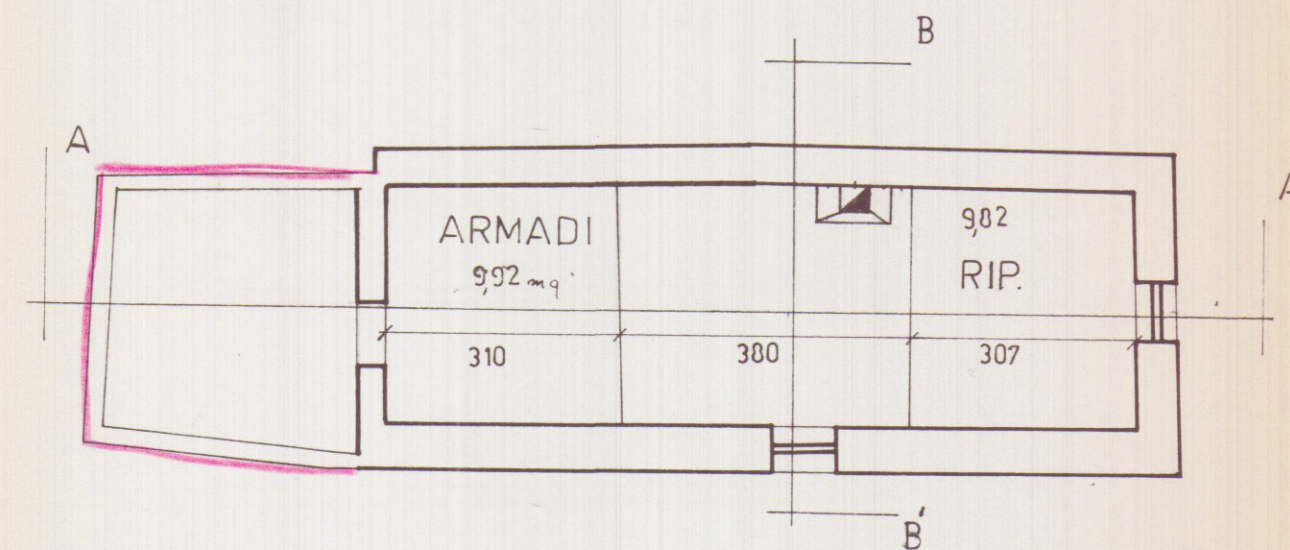


P. SOPPALCATO

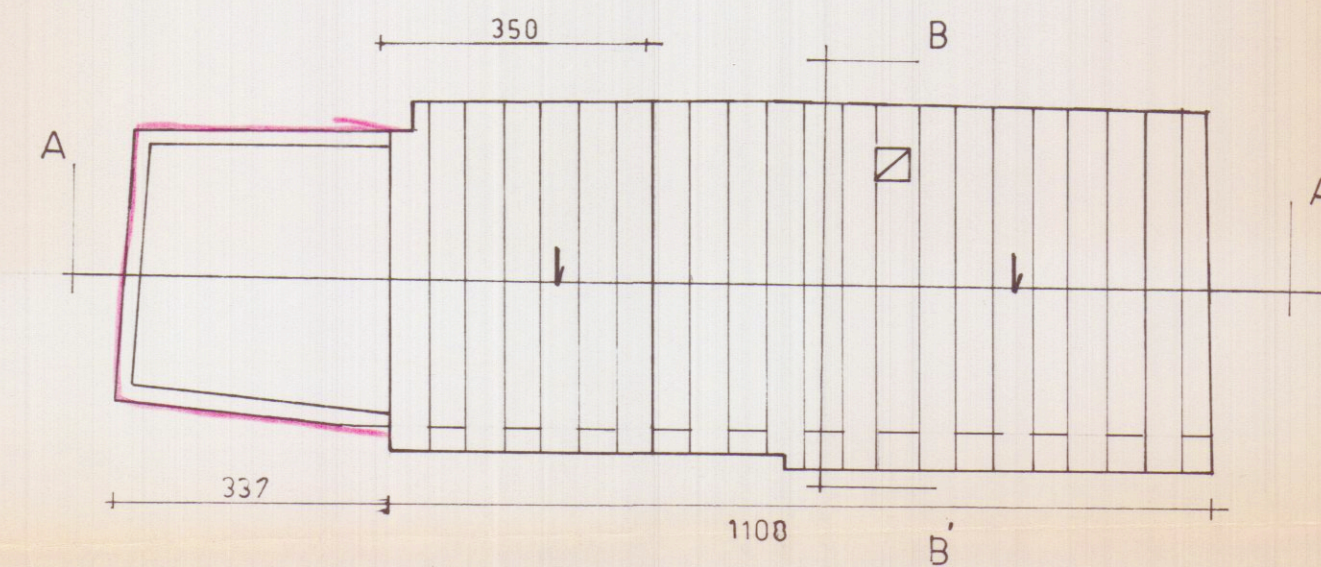

P. COPERTURA

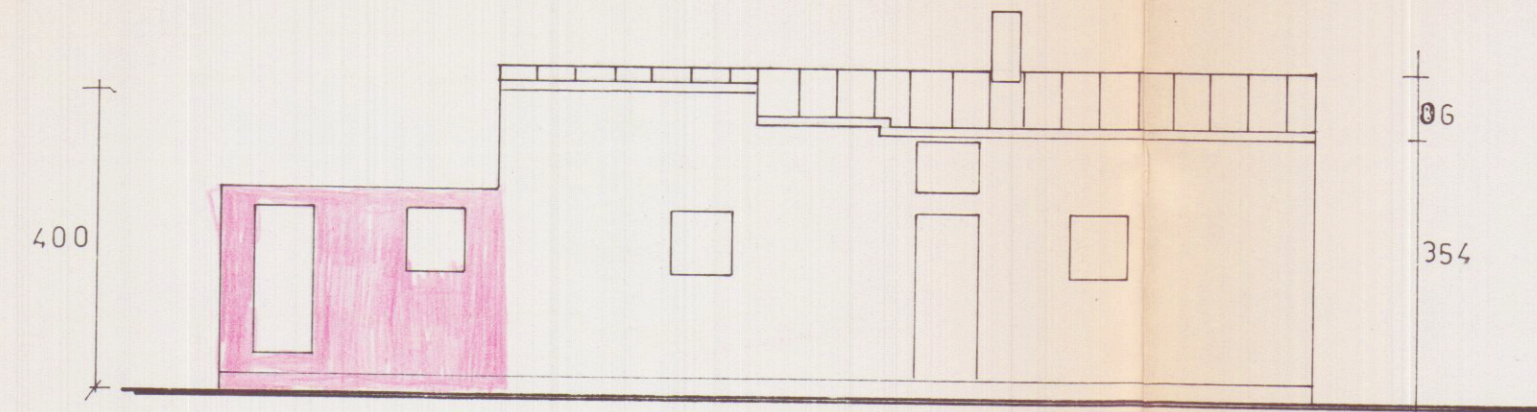


PROSPETTO SUD

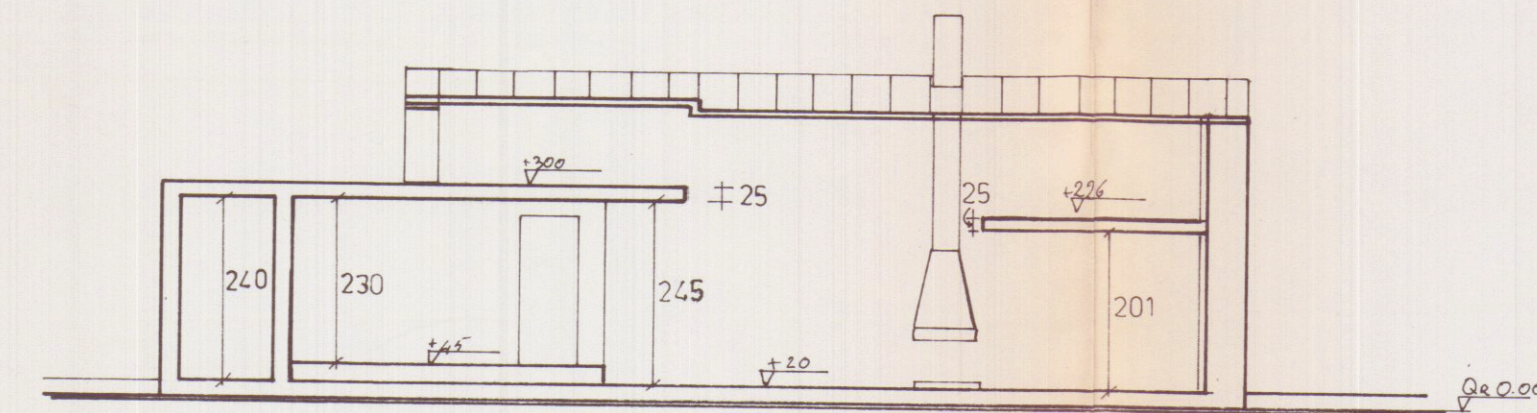


SEZIONE A-A'




PROSPETTO NORD

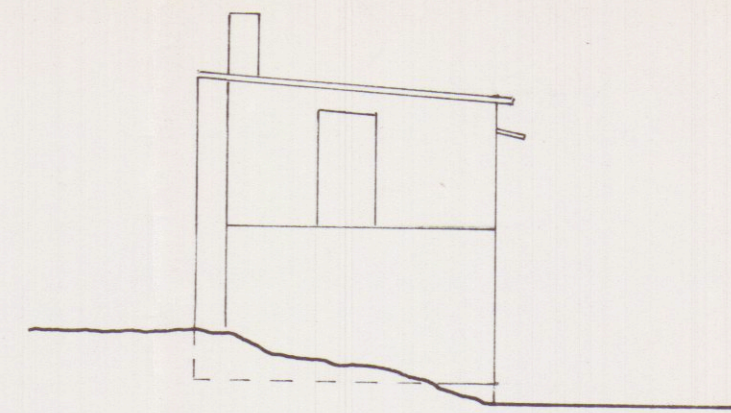

PROSPETTO OVEST

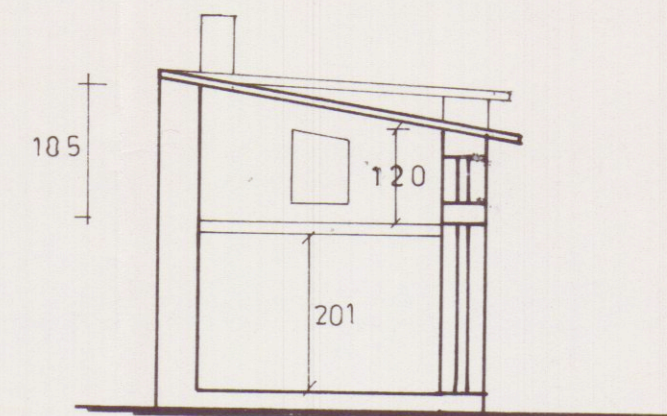

SEZIONE B-B'

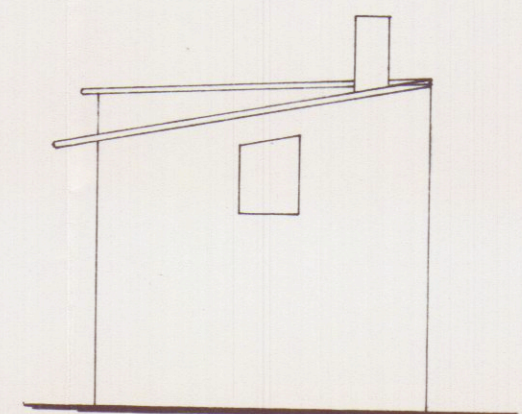

PROSPETTO EST