

17 AGO. 1979

COMUNE DI CARRARA

AMPLIAMENTO


DI MANUFATTO ARTIGIANALE
IN LOCALITÀ AVEUZZA

PROP. IG. LEONARDI LIDIA IN CARLIS



13 NOV. 1979


Aut. Leonardi

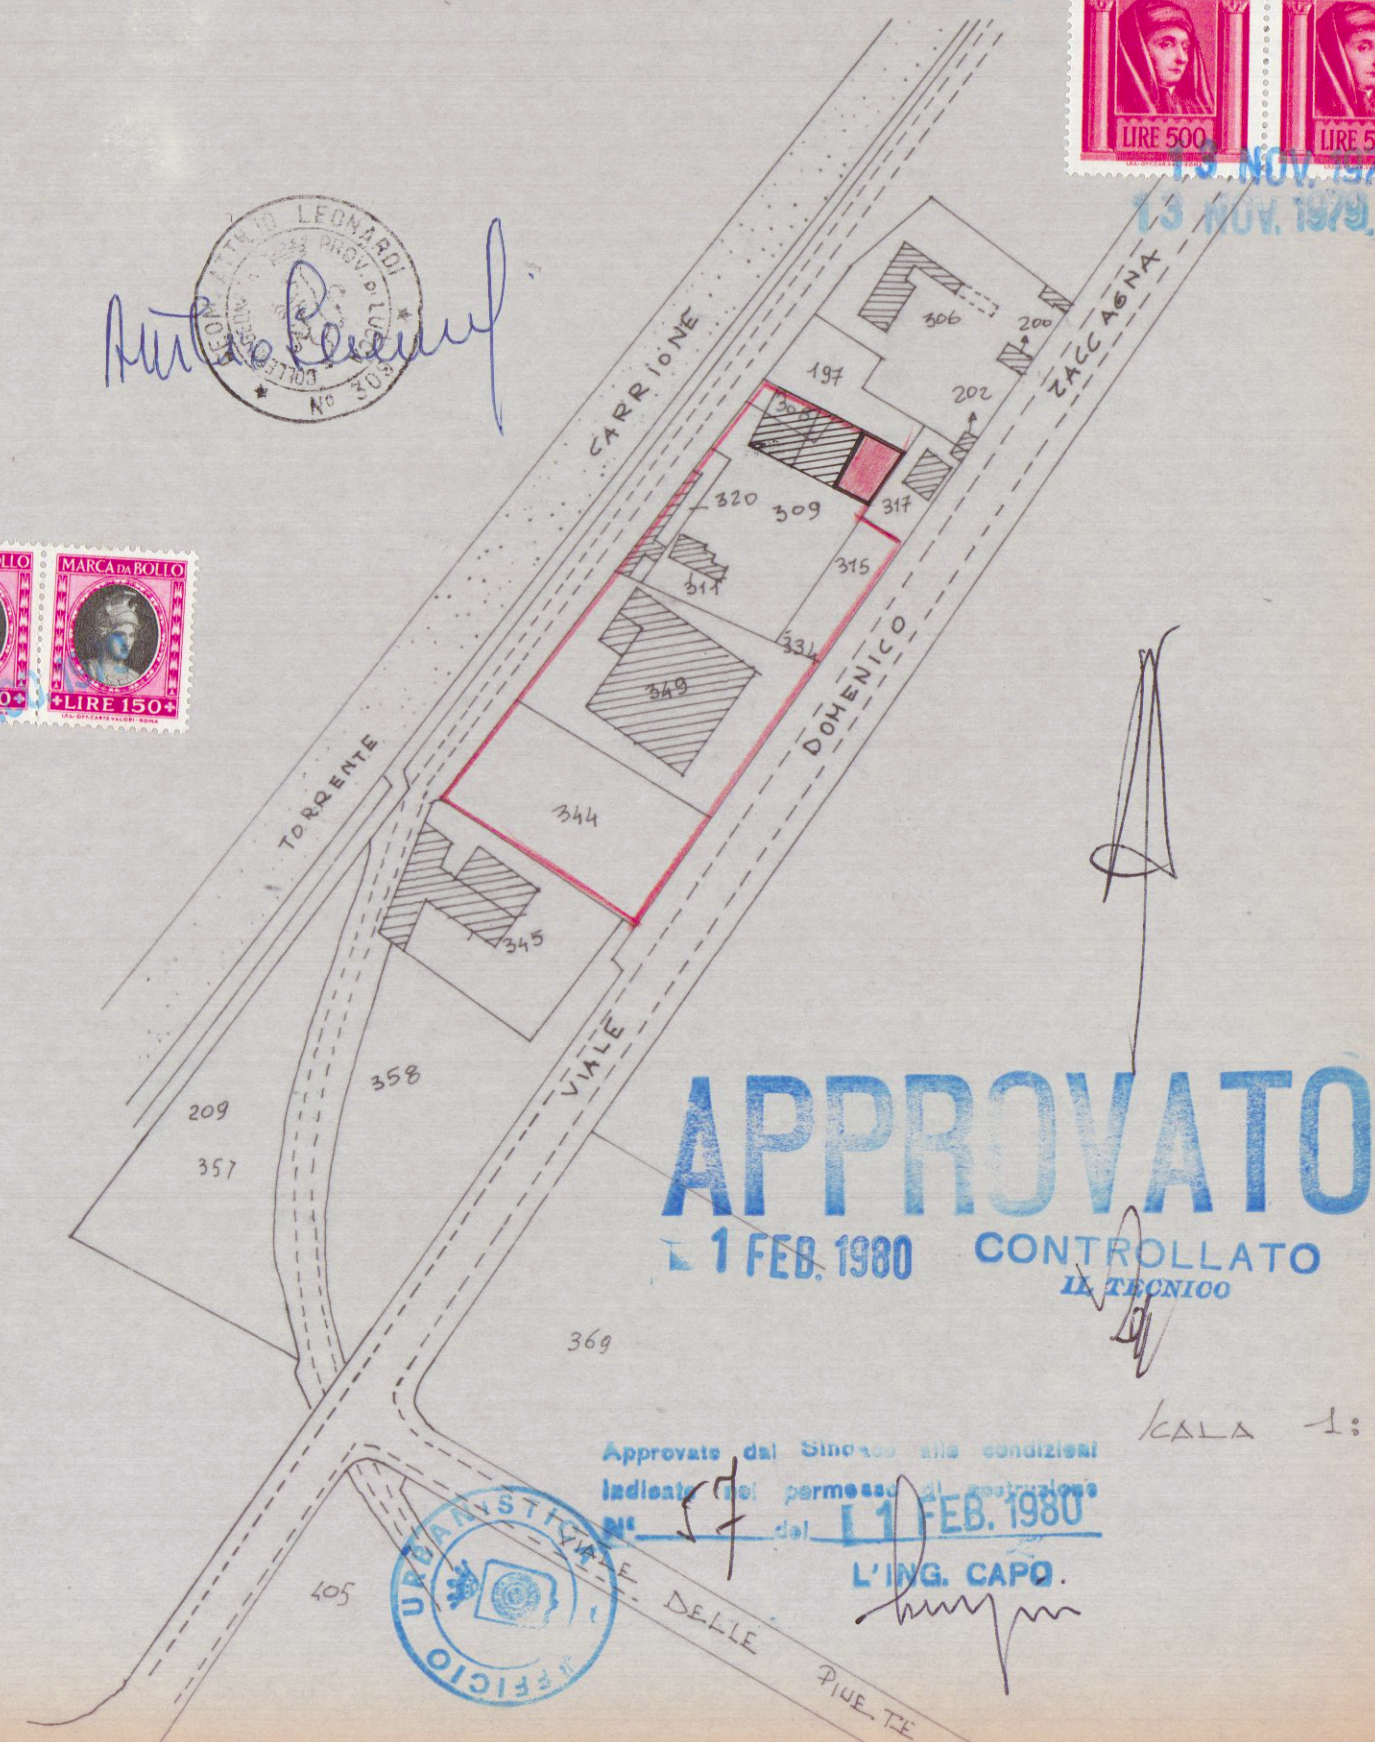

APPROVATO
1 FEB. 1980
CONTROLLATO
IL TECNICO

Approvato dal Sindaco alle condizioni
indicate nel permesso di costruzione
del 11 FEB. 1980
L'ING. CAPO.

Scala 1:2000

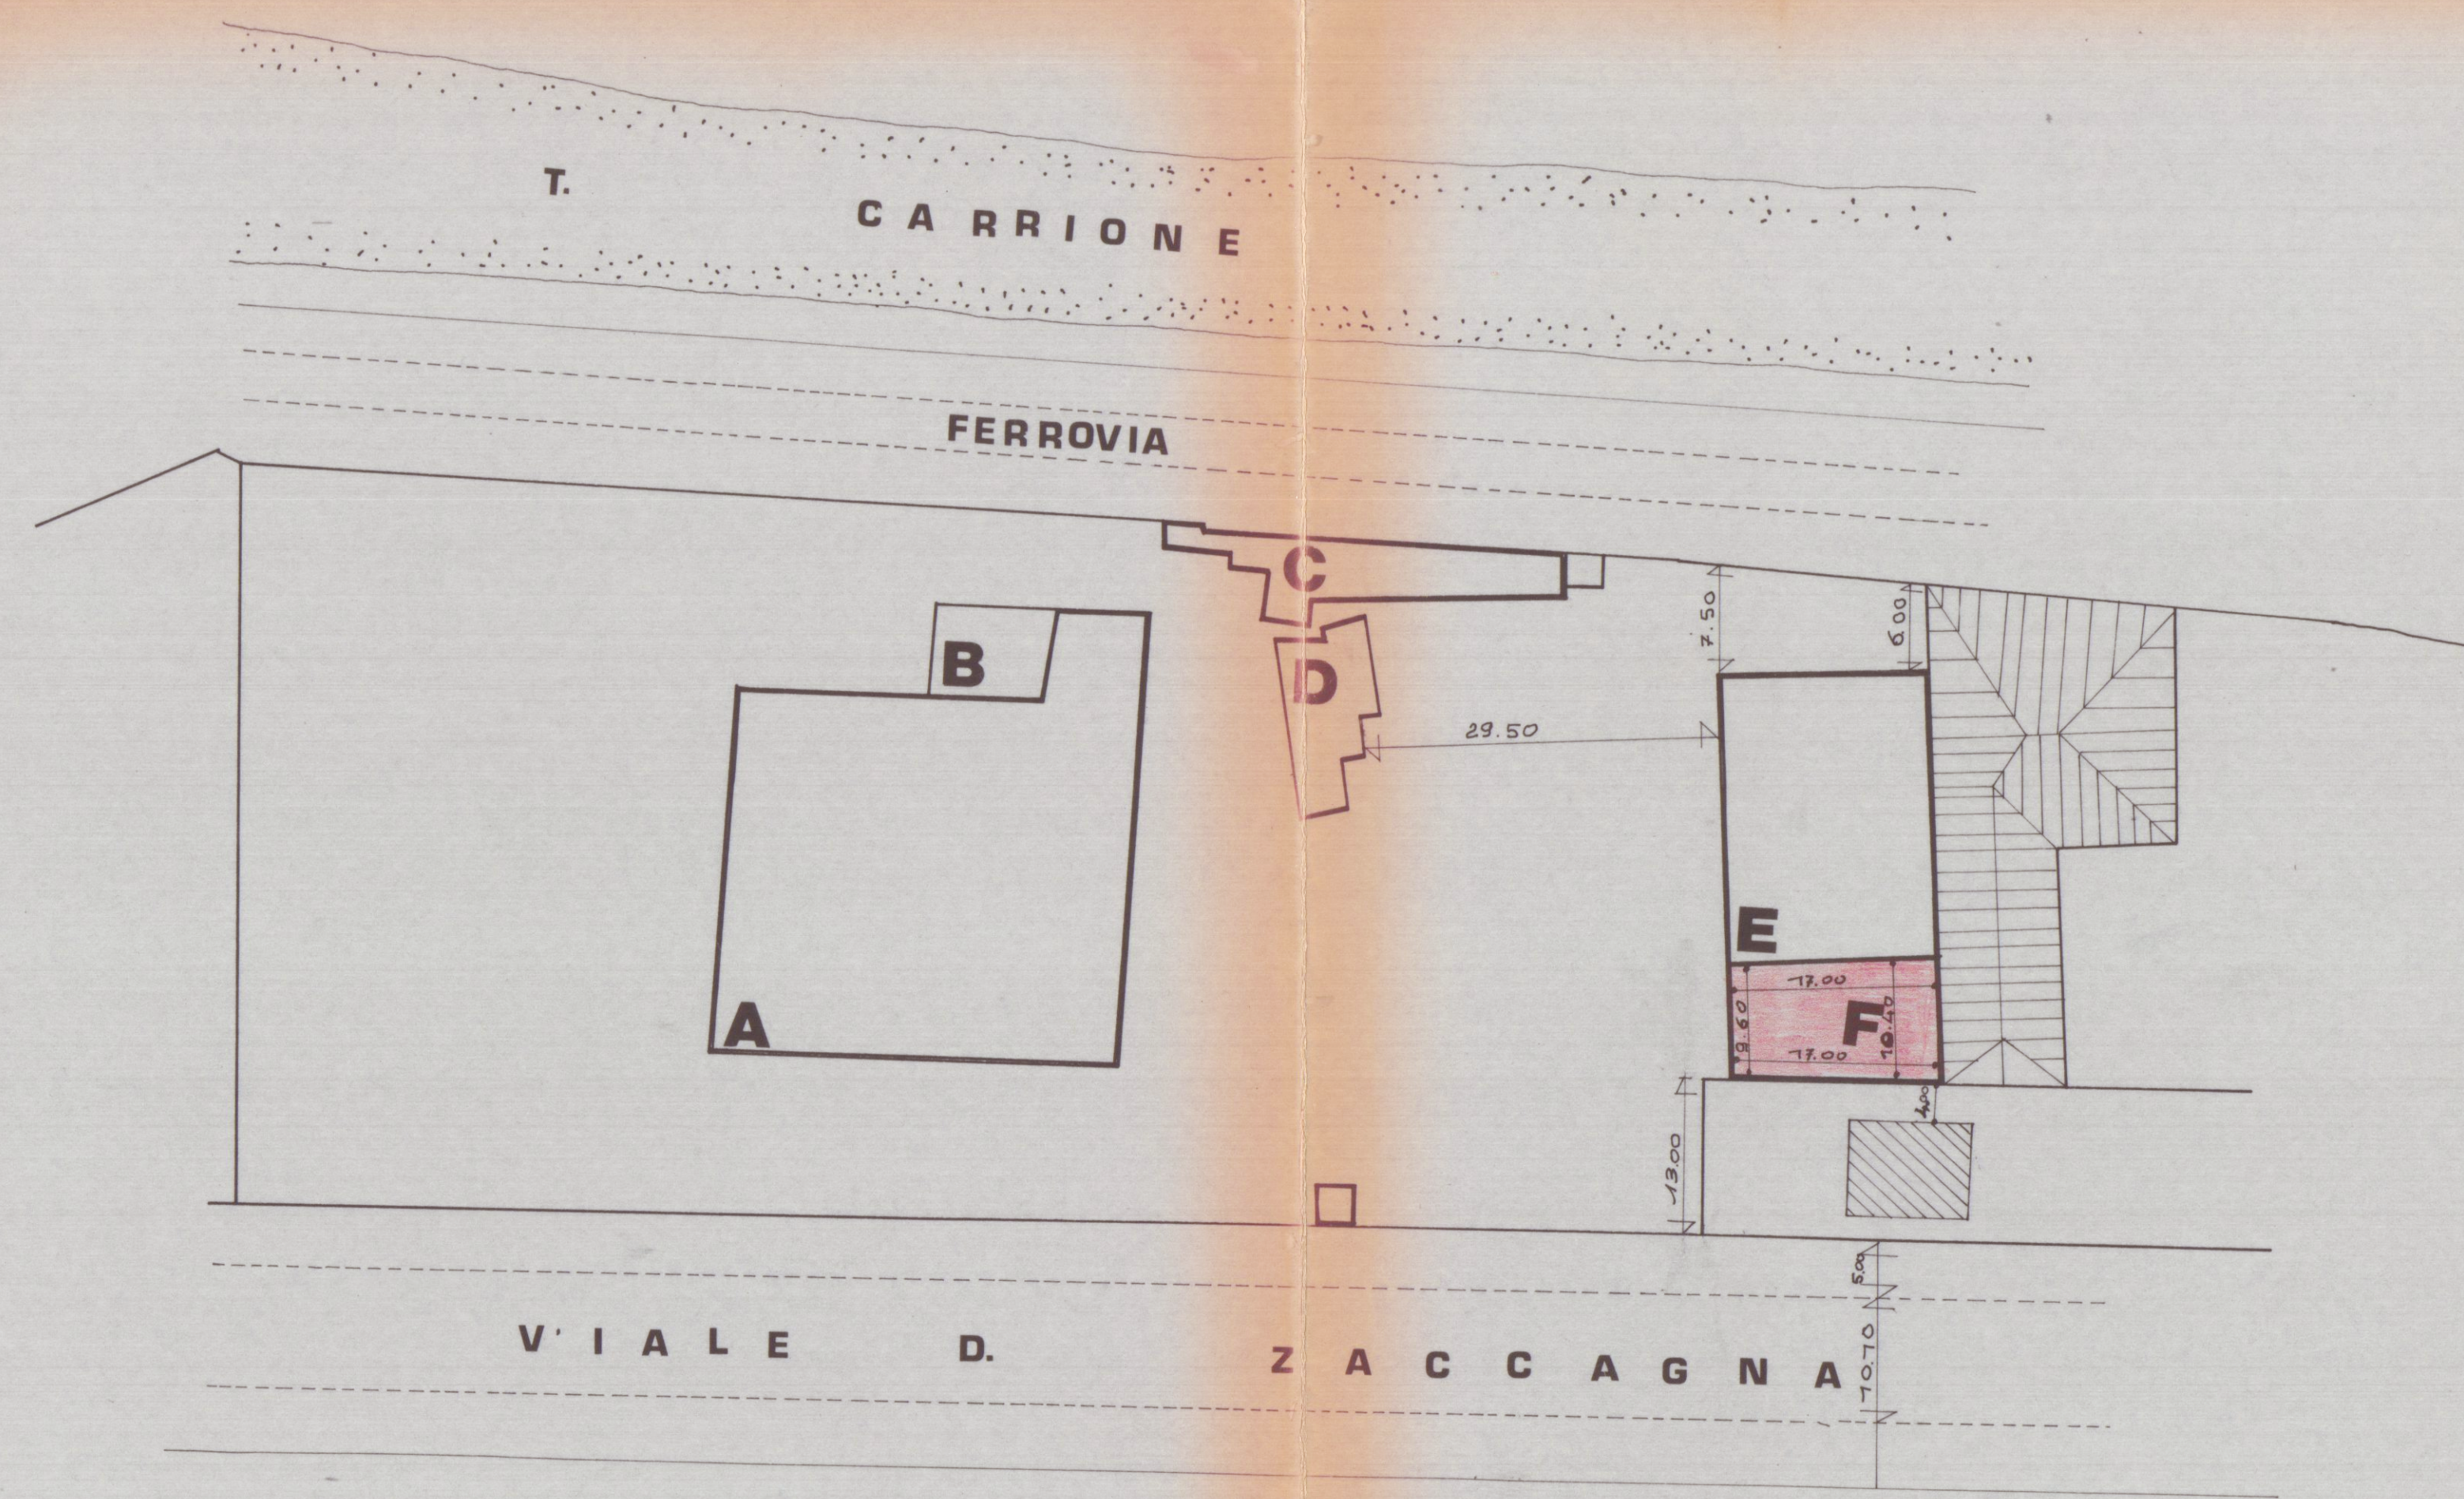

UBICAZIONE 1:500

	TIPO	SUP	H	VOL
A	fabb.mattonelle	1118,52	4,20	4697,784
B	spogliatoi	72,00	2,70	194,40
C	" " " WC	160,225	2,70	432,61
D	uffici	105,800	3,00	317,40
E	segheria	414,800	5,50	2281,40
F		170,00	5,50	935,000
VOLUME ESIST.				7923,60
" " PROG.				8858,60