

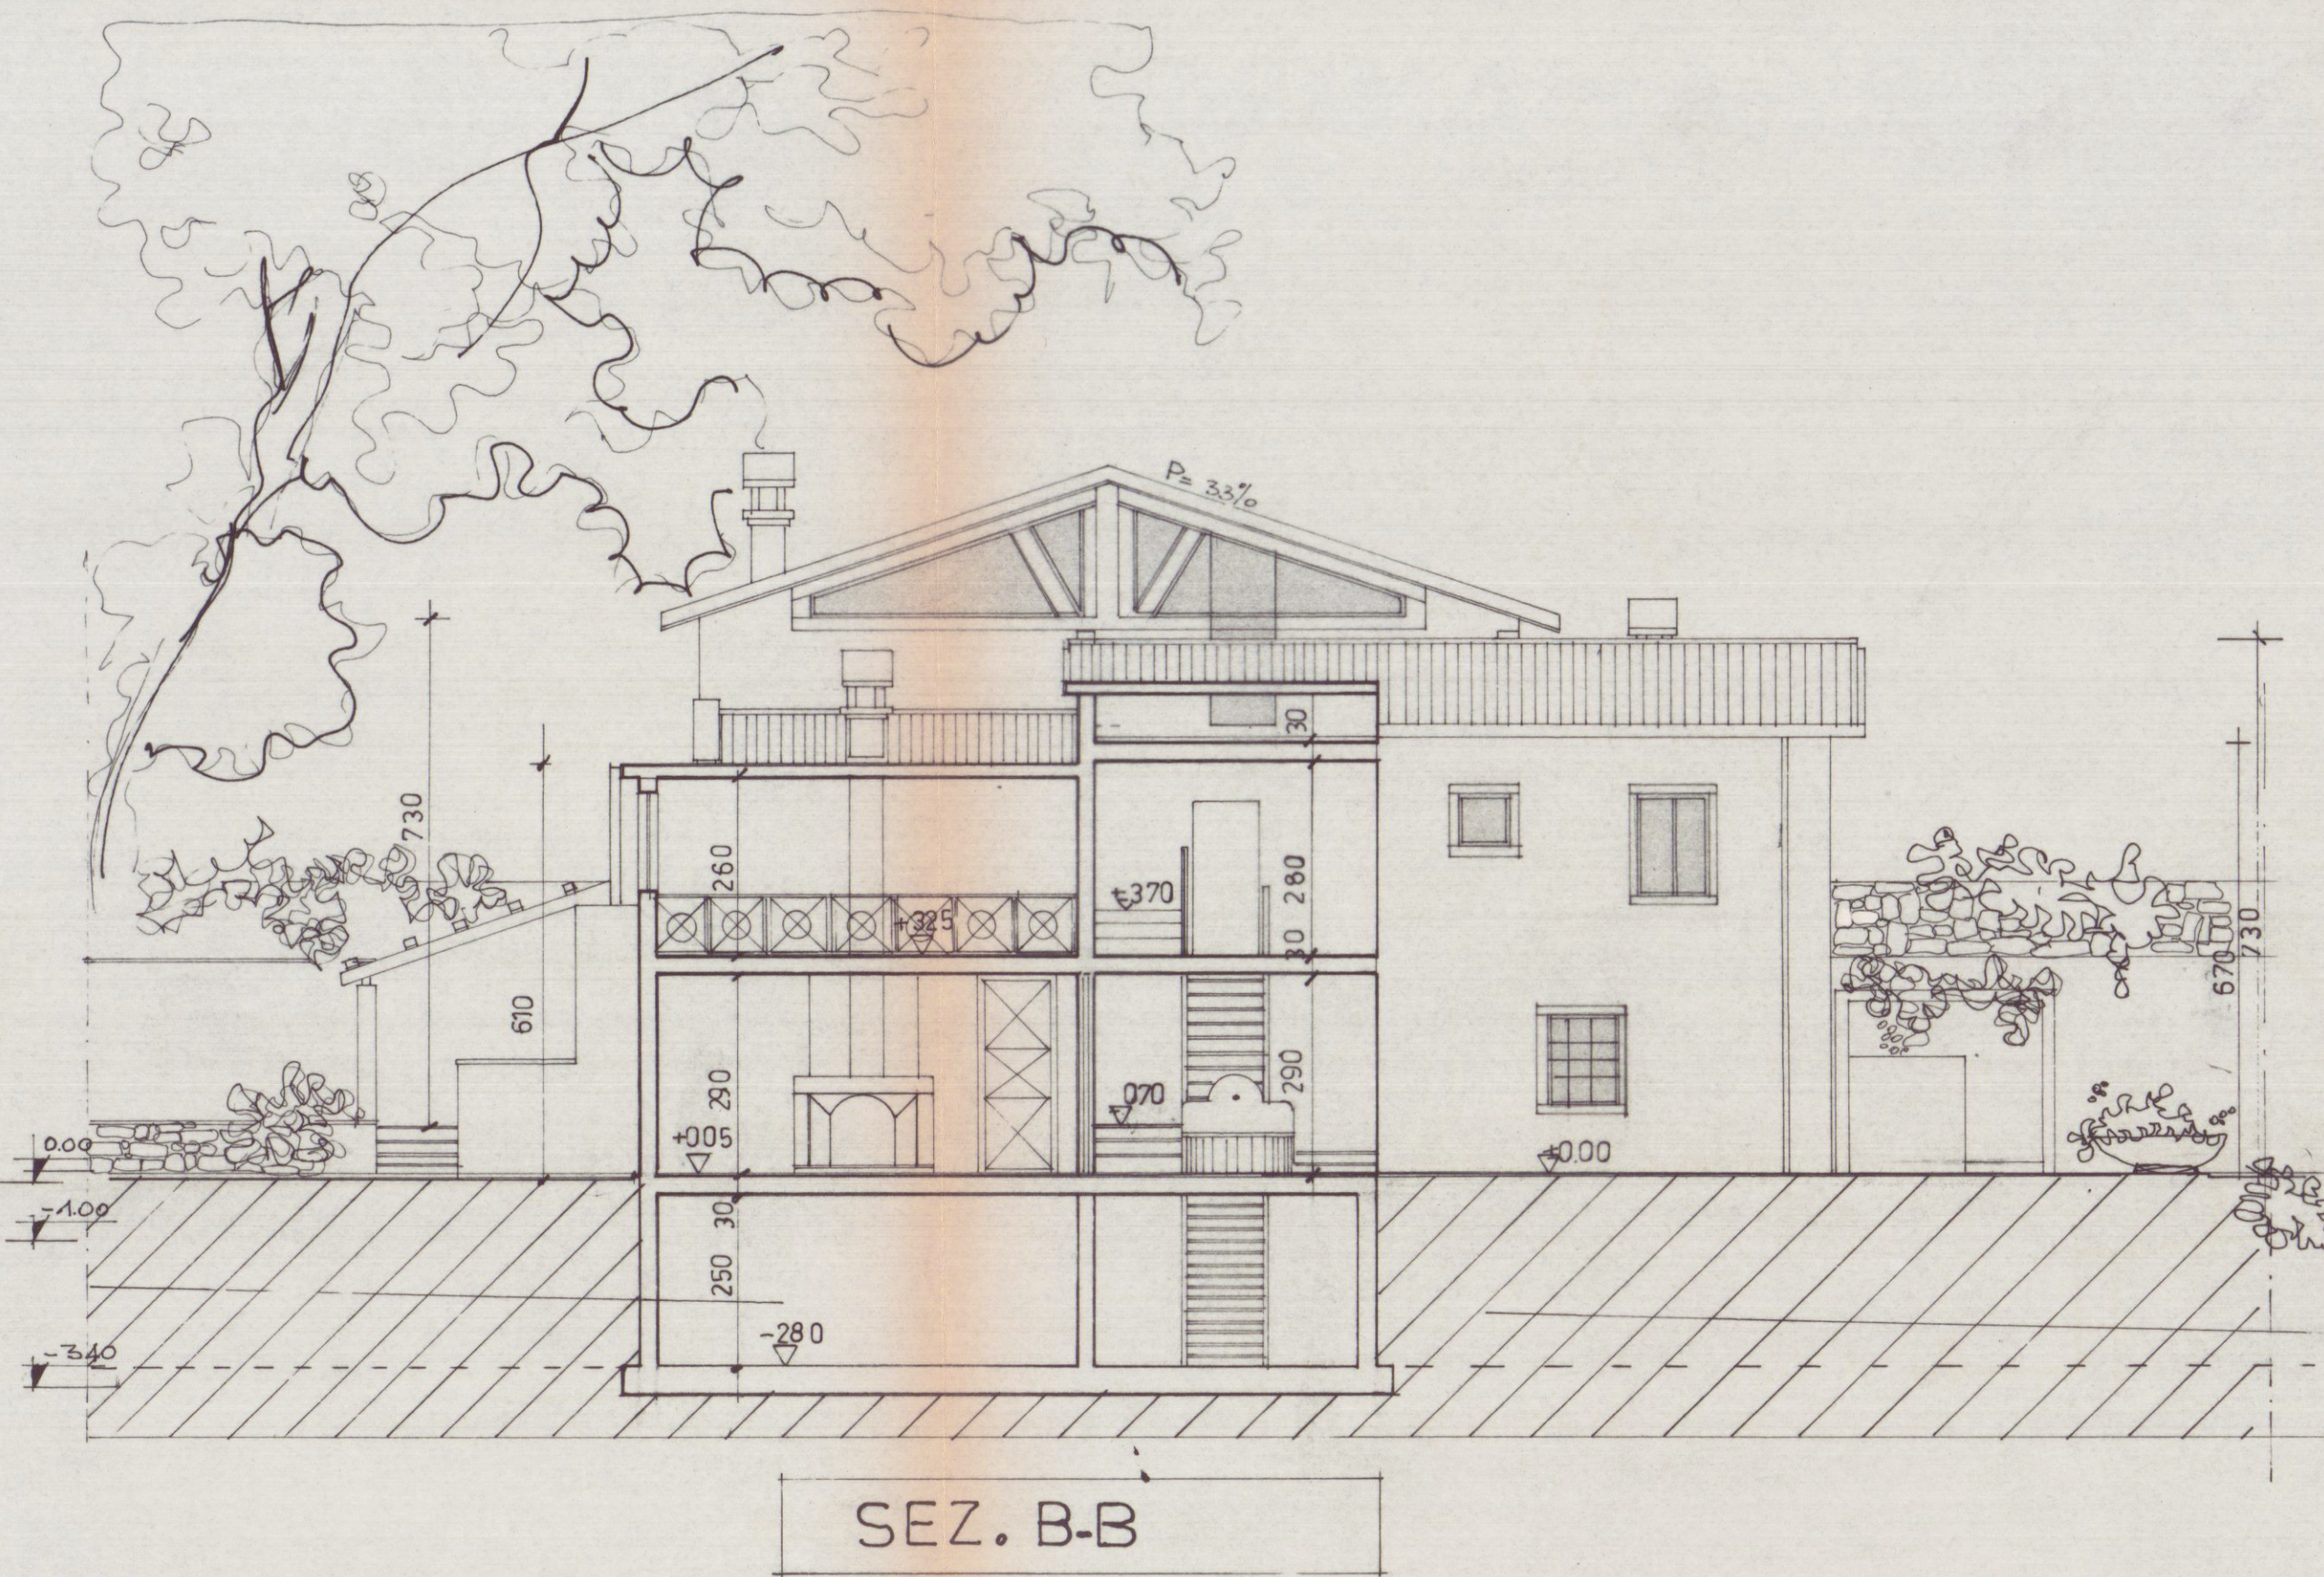
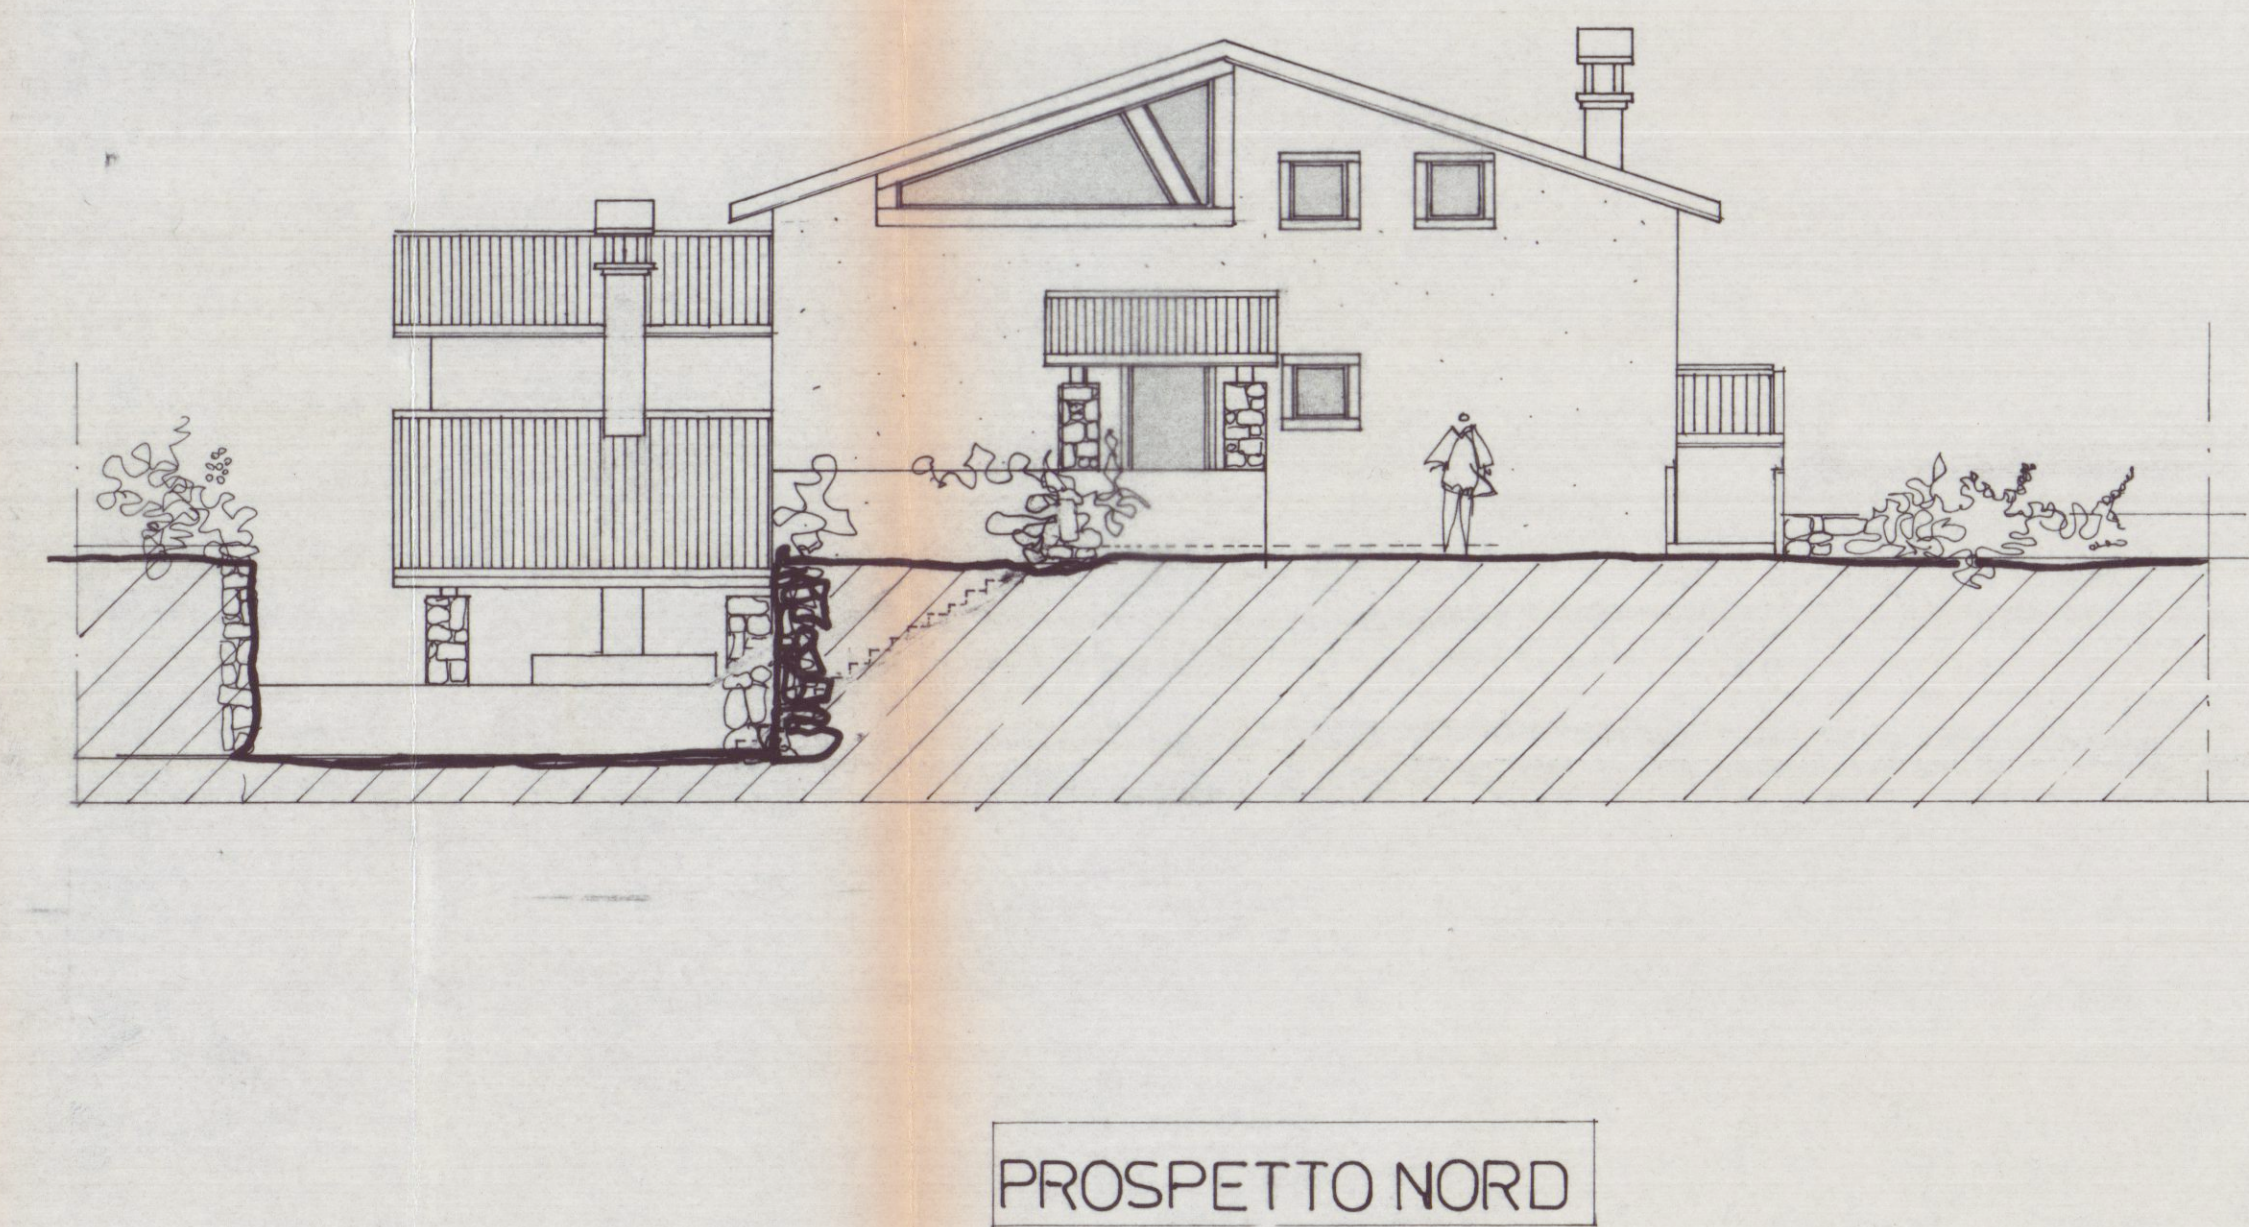


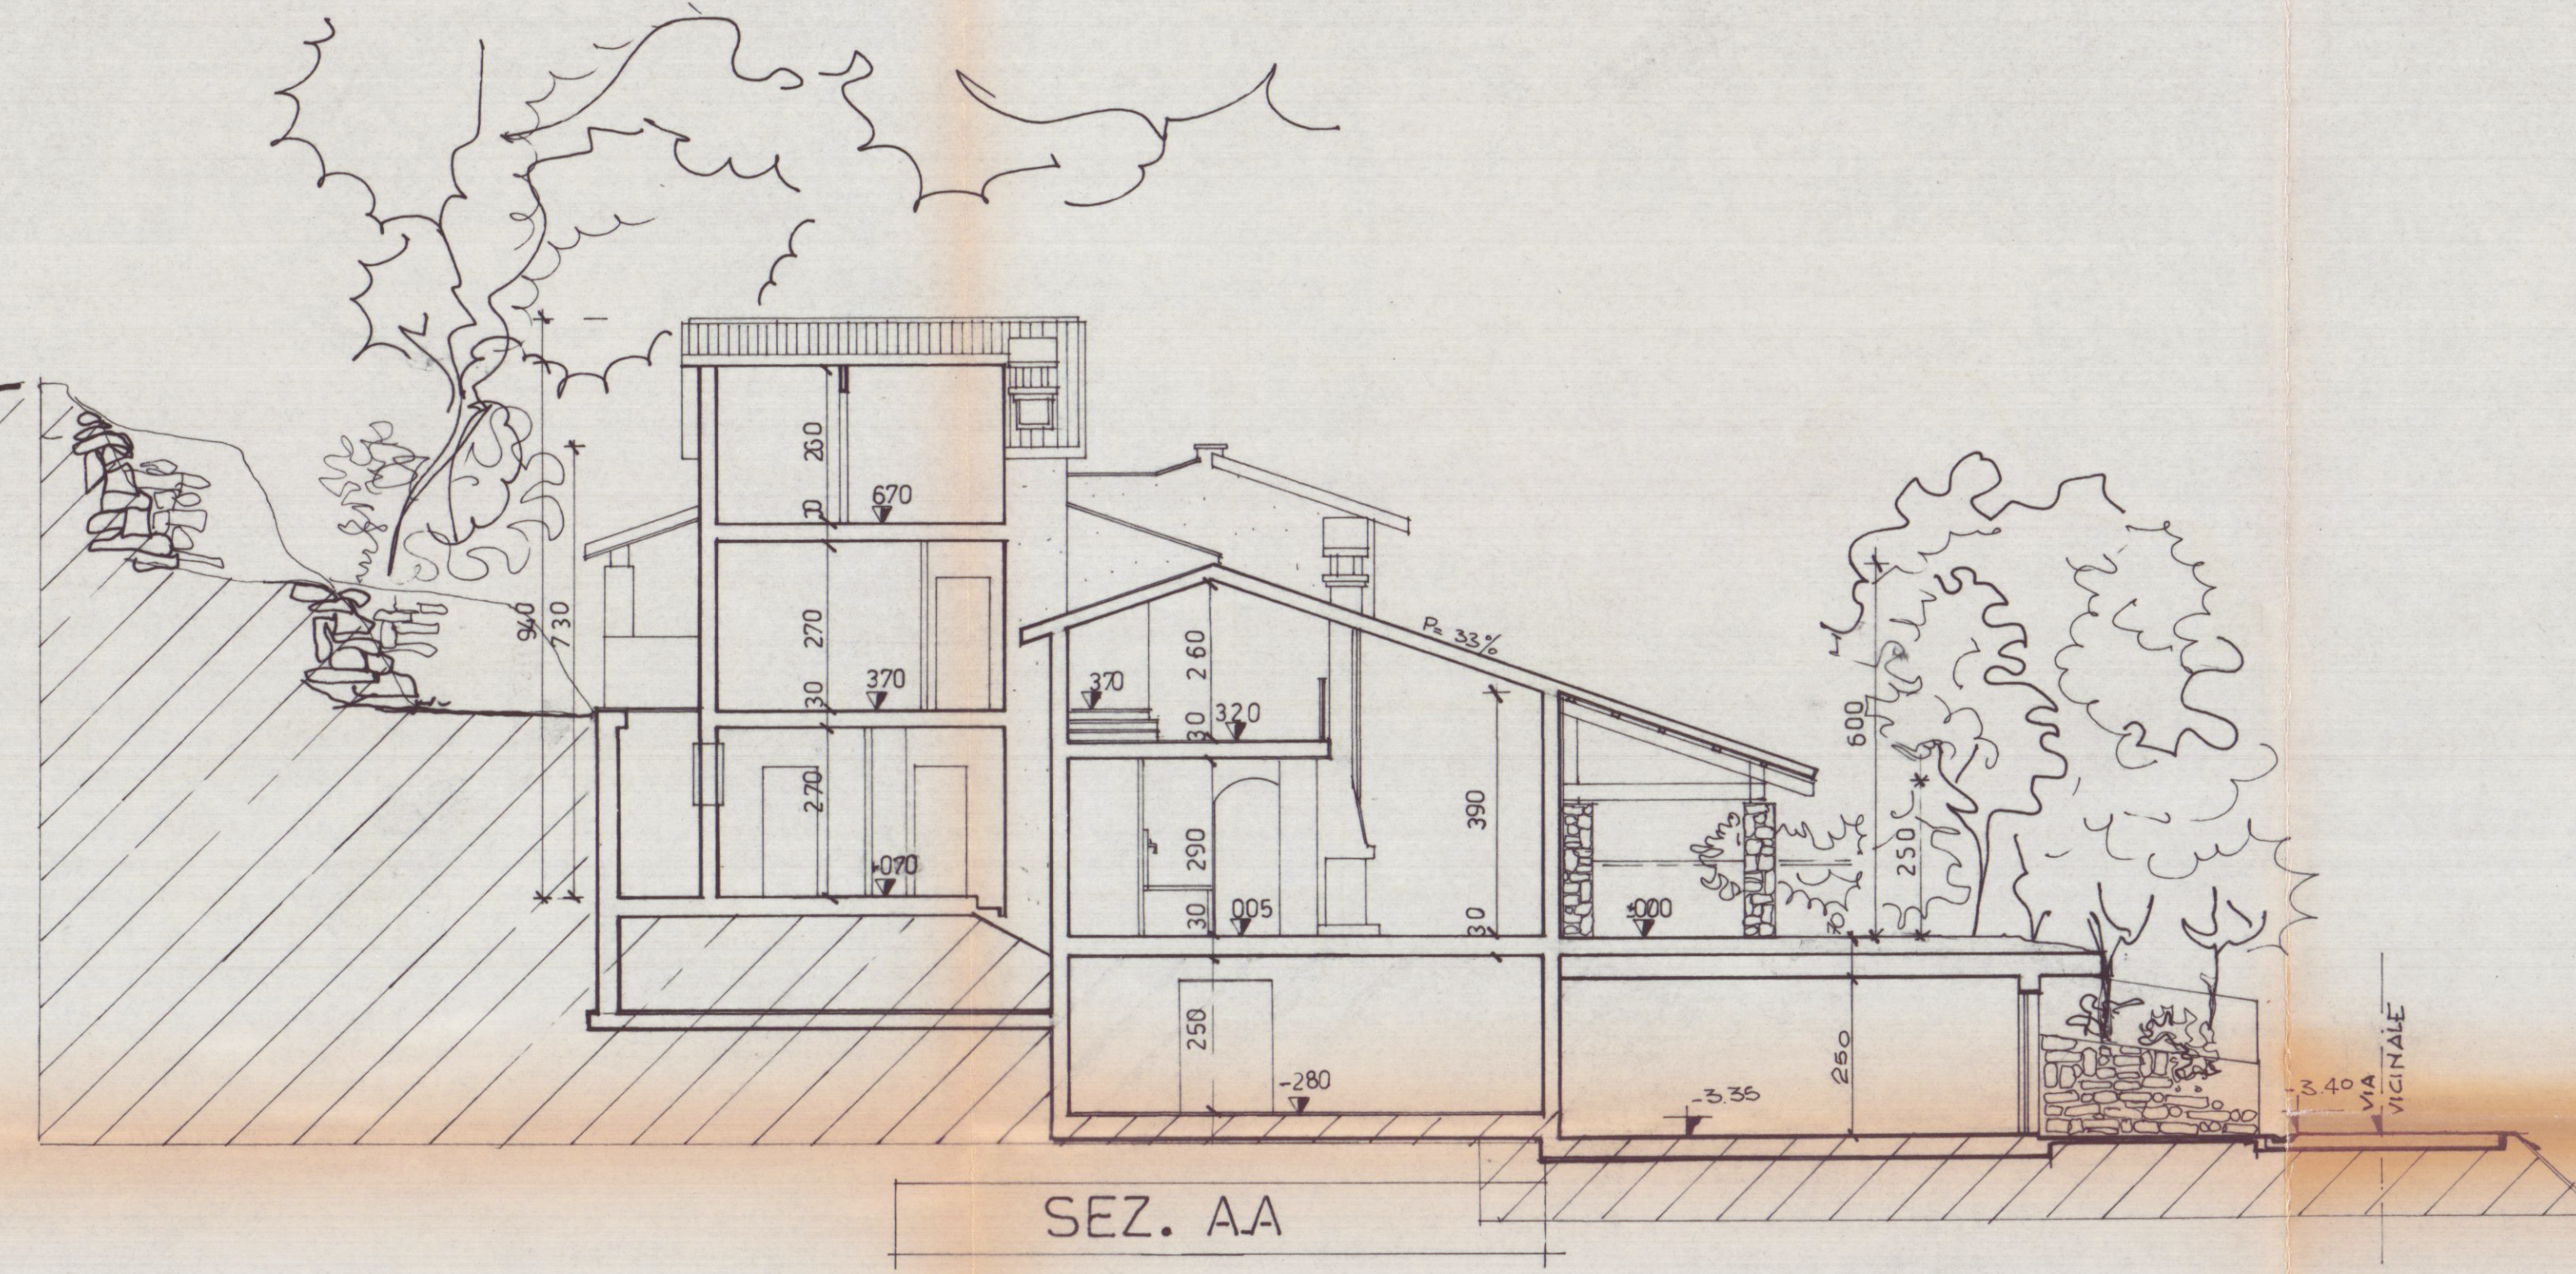

SETTORE P.A. - T. 107
Viale Mazzini 63 - Carrara - Tel. 0585/788694
Conformi agli originali di cui
all'autorizzazione n. 1073 del 27.3.95
all'autorizzazione n. 1073 del 27.3.95

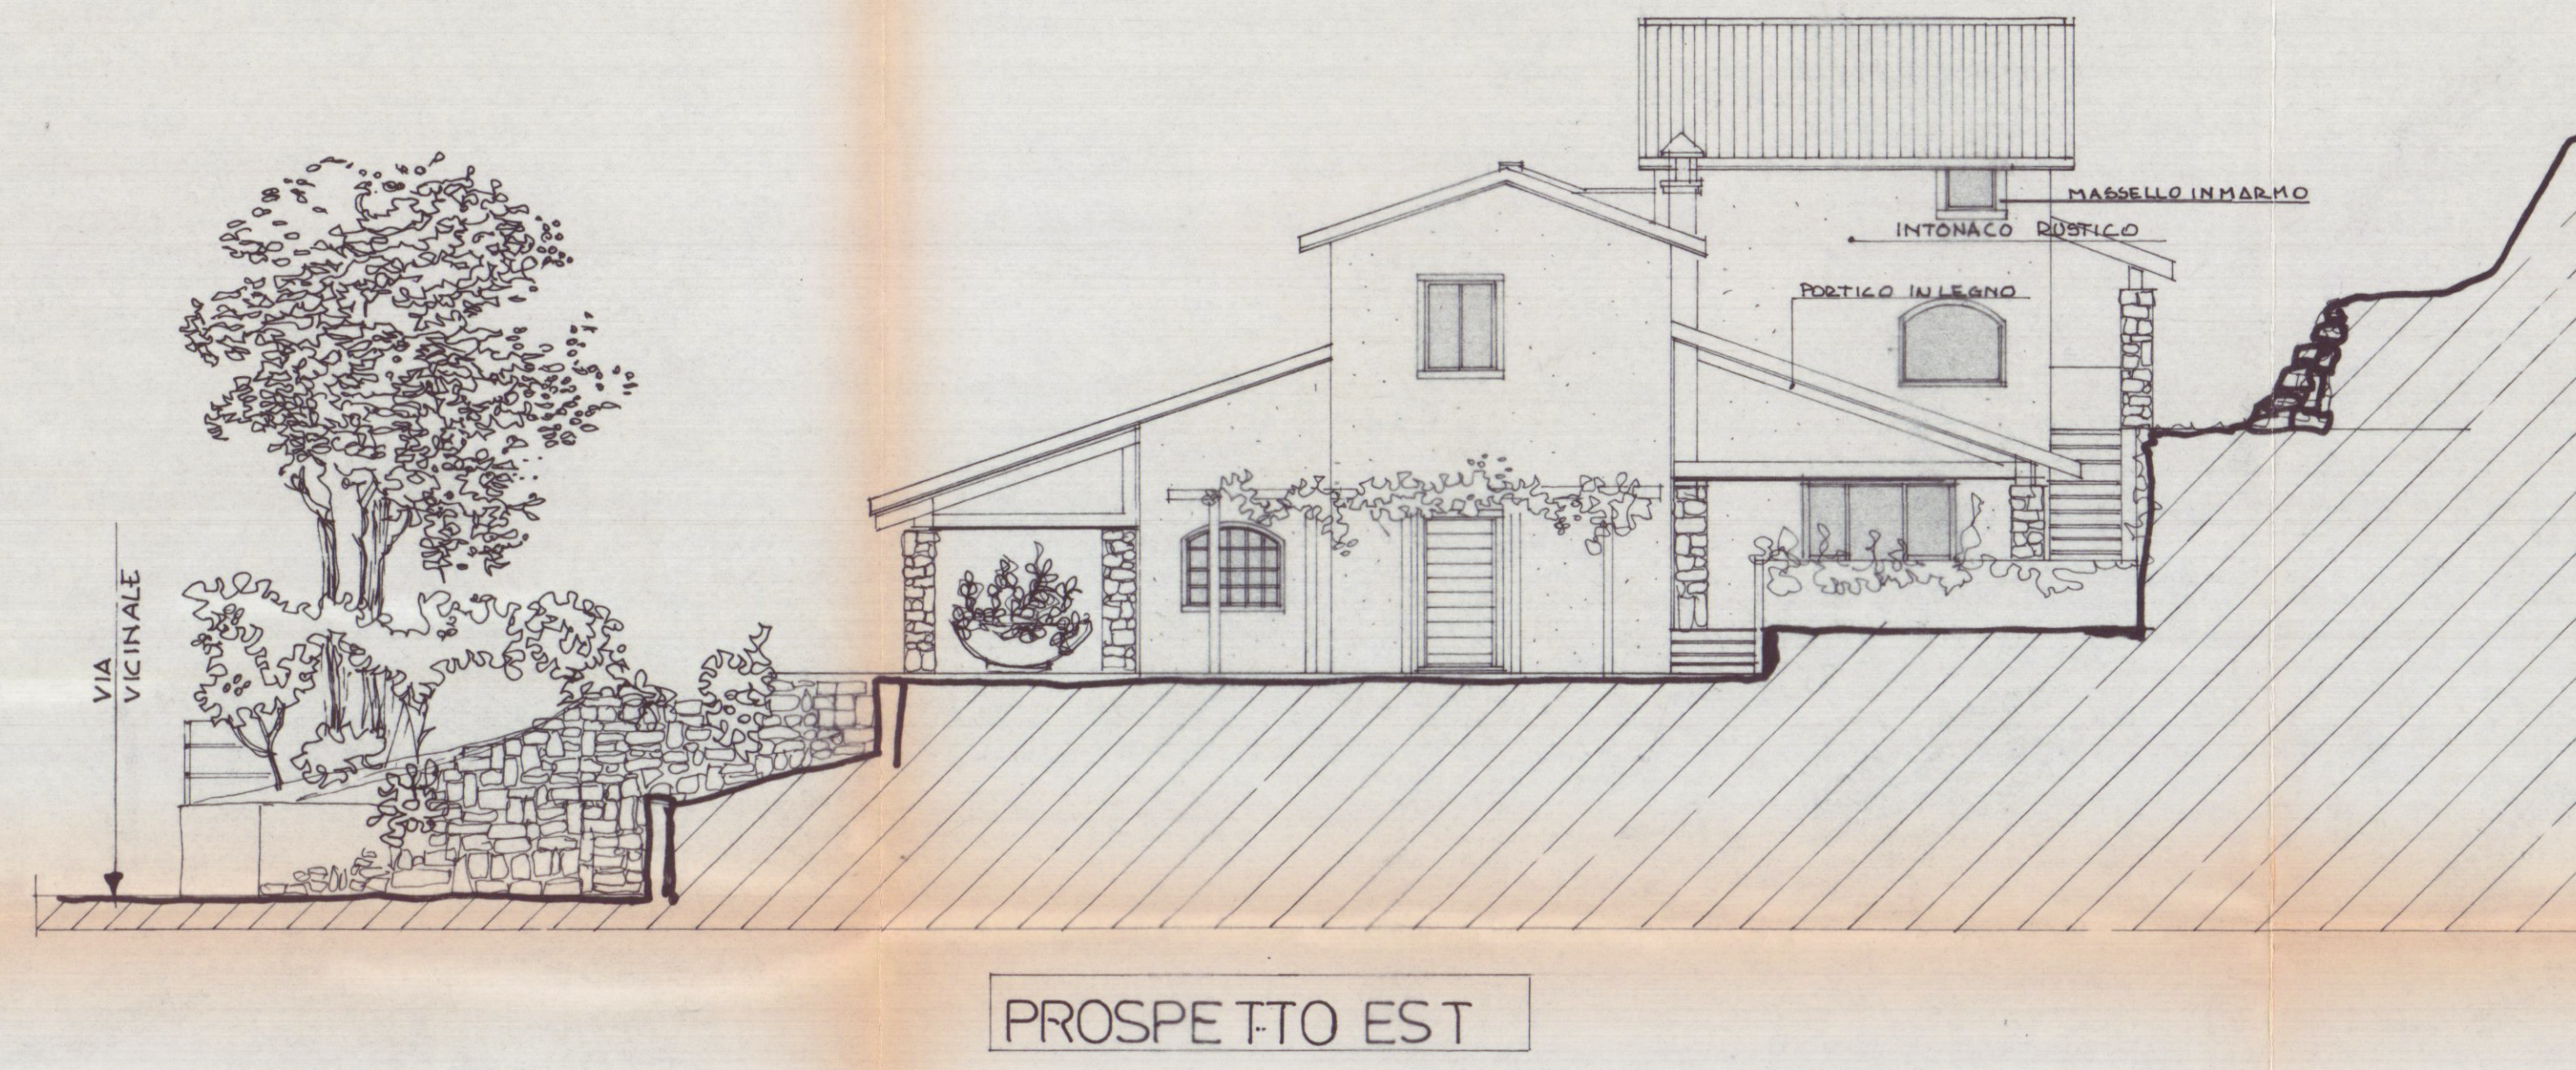

	ACROS ARCHITETTURA INGEGNERIA DESIGN Via Alfio Maggioni 63 - Carrara - Tel. 0585/788694 Dott. arch. GIANNI M. BIANCHI		4 TAVOLA SCALA: 1:100
	COMUNE DI CARRARA		
PROGETTO DI RISTRUTTURAZIONE E AMPLIAMENTO DI FABBRICATO DI CIVILE ABITAZIONE SITO IN CARRARA LOCALITA' FICOCCHIA (fg. 63 - mappali 711 e 90)			
OGGETTO	PROSPETTI E SEZIONI		DATA MARZO '97
COMMITTENTE	Sig. BONALDI MARIO - SALUTINI MARIA ELENA		AGG. FEBB. '95
			DIS. G.M.B.
			PROT. CM830003