


12 APR 1983

APPROVATO
1 AGO 1983

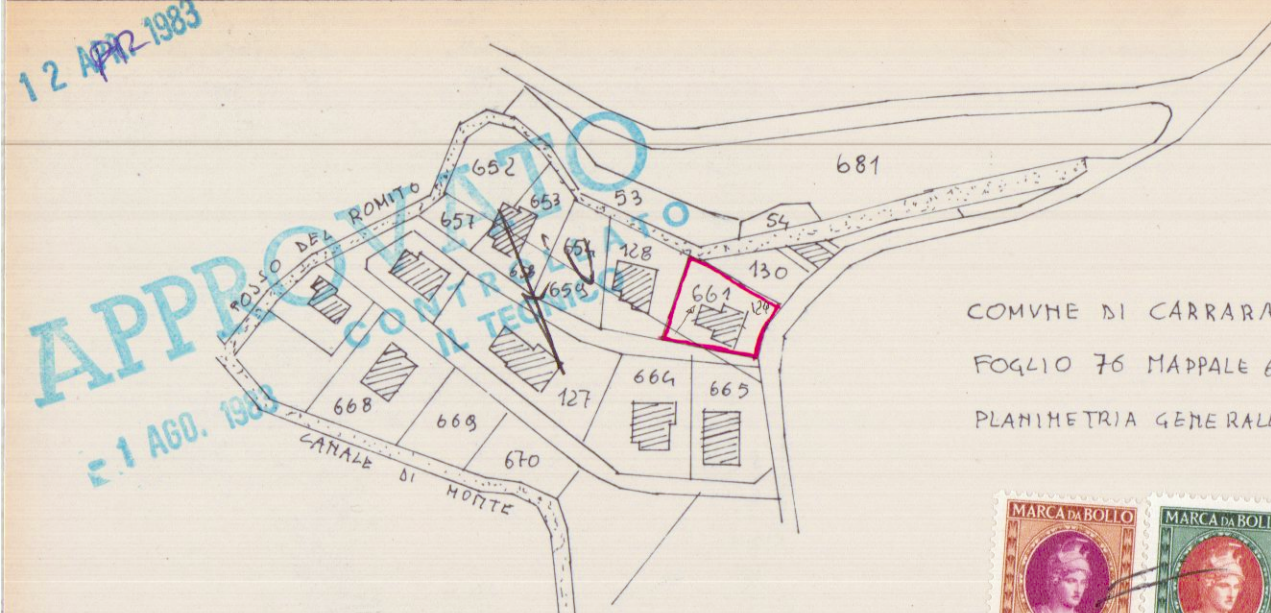

COMUNE DI CARRARA
FOGLIO 76 MAPPALE 661-129
PLANIMETRIA GENERALE 1:2000





RISTRUTTURAZIONE DI CASA VSO CIVILE
ABITAZIONE SITA IN BONASCOLA DI
CARRARA.
PROPRIETA' DEL MONTE ELVIRA E VALERIA

PROGETTO 1:100 23-12-1982
STATO ATTUALE

Approvato dal Sindaco alle condizioni
Indicate nella Concessione Edilizia
N. 231 del 1 AGO 1983
L'ING. CAPO


SAURO LAMBRUSCHI GEOMETRA

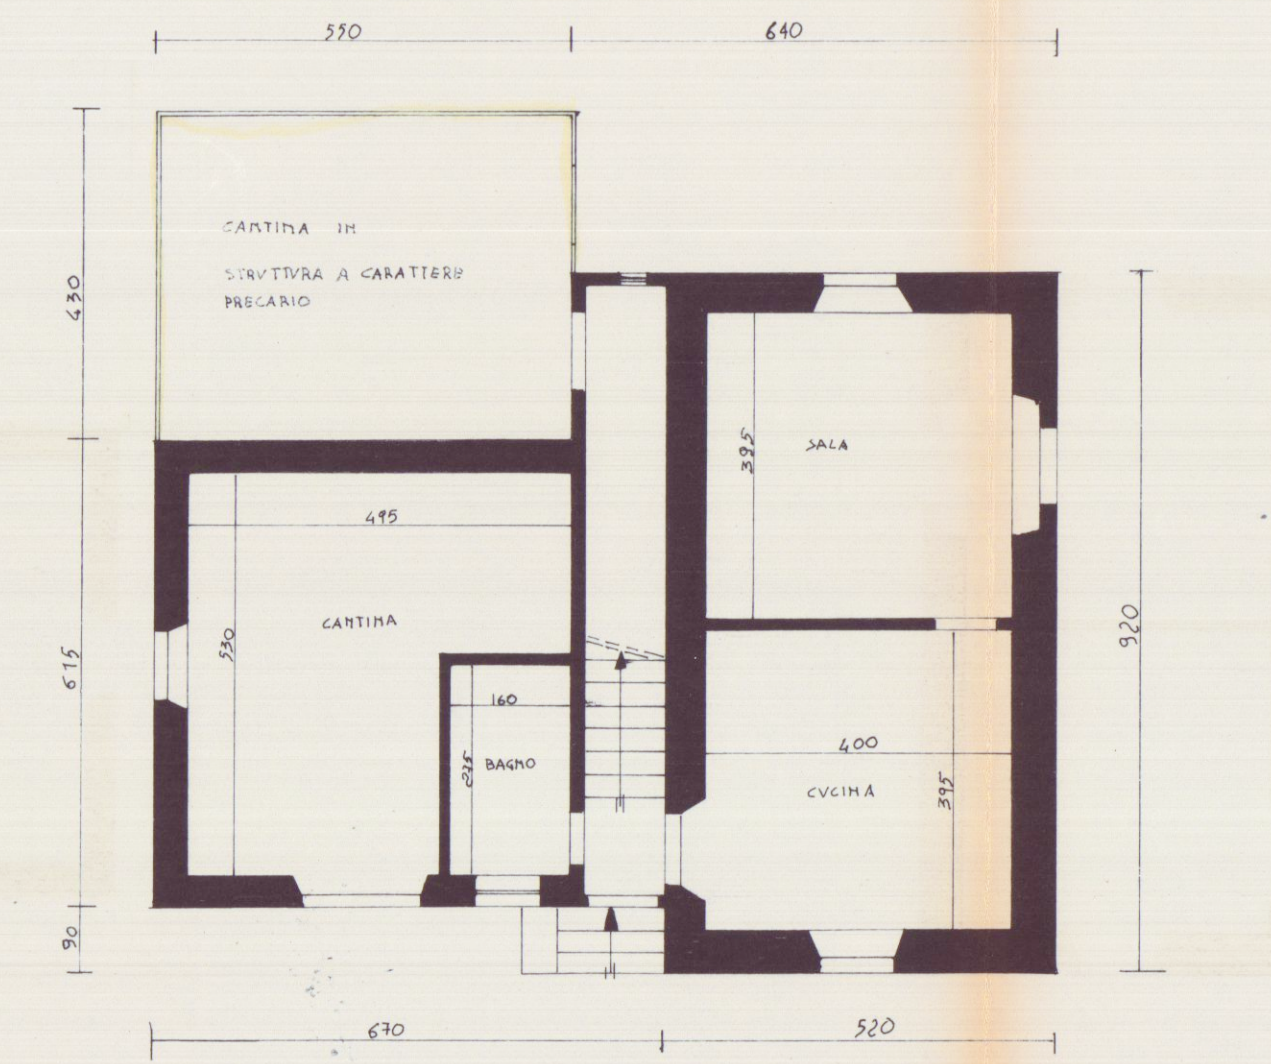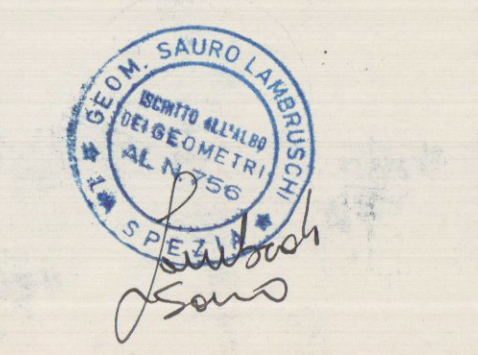


PIANO TERRA



PIANO PRIMO

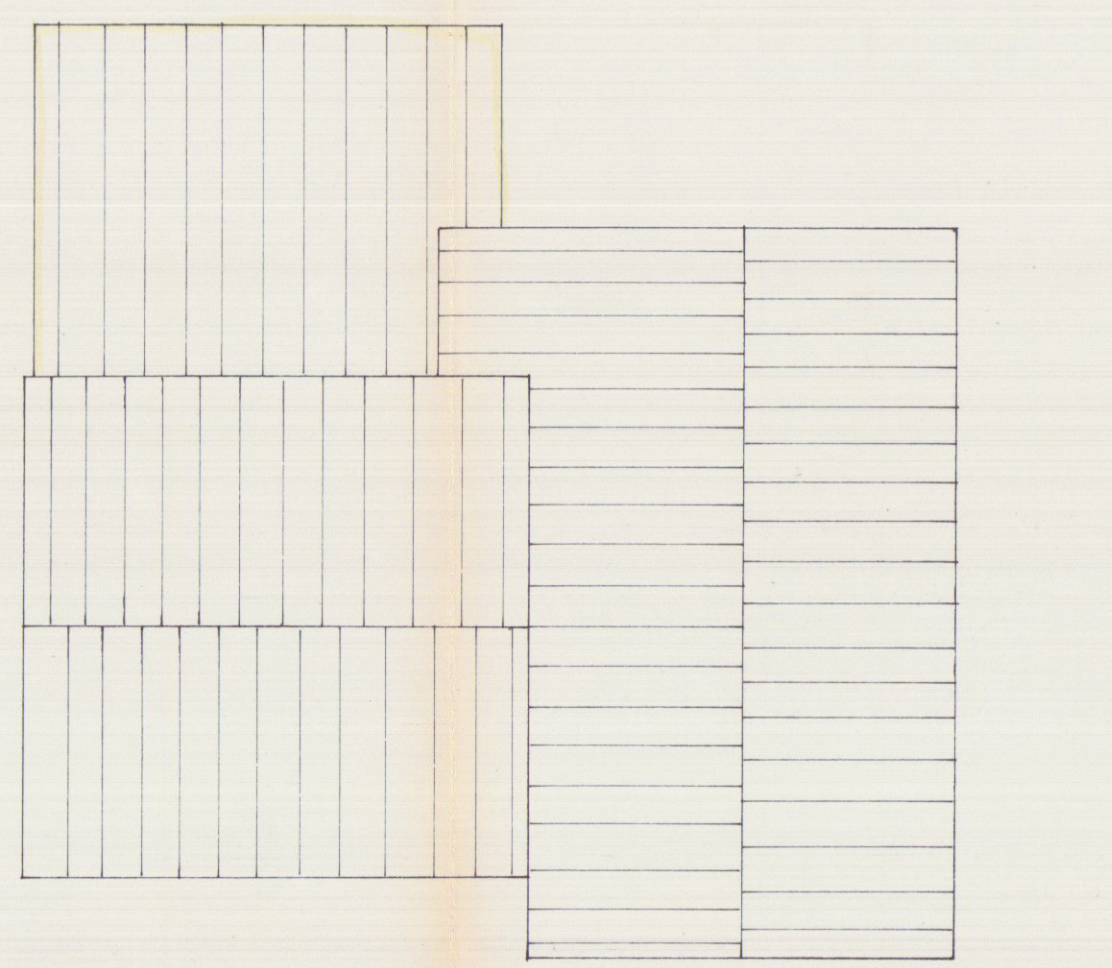

COPERTURA

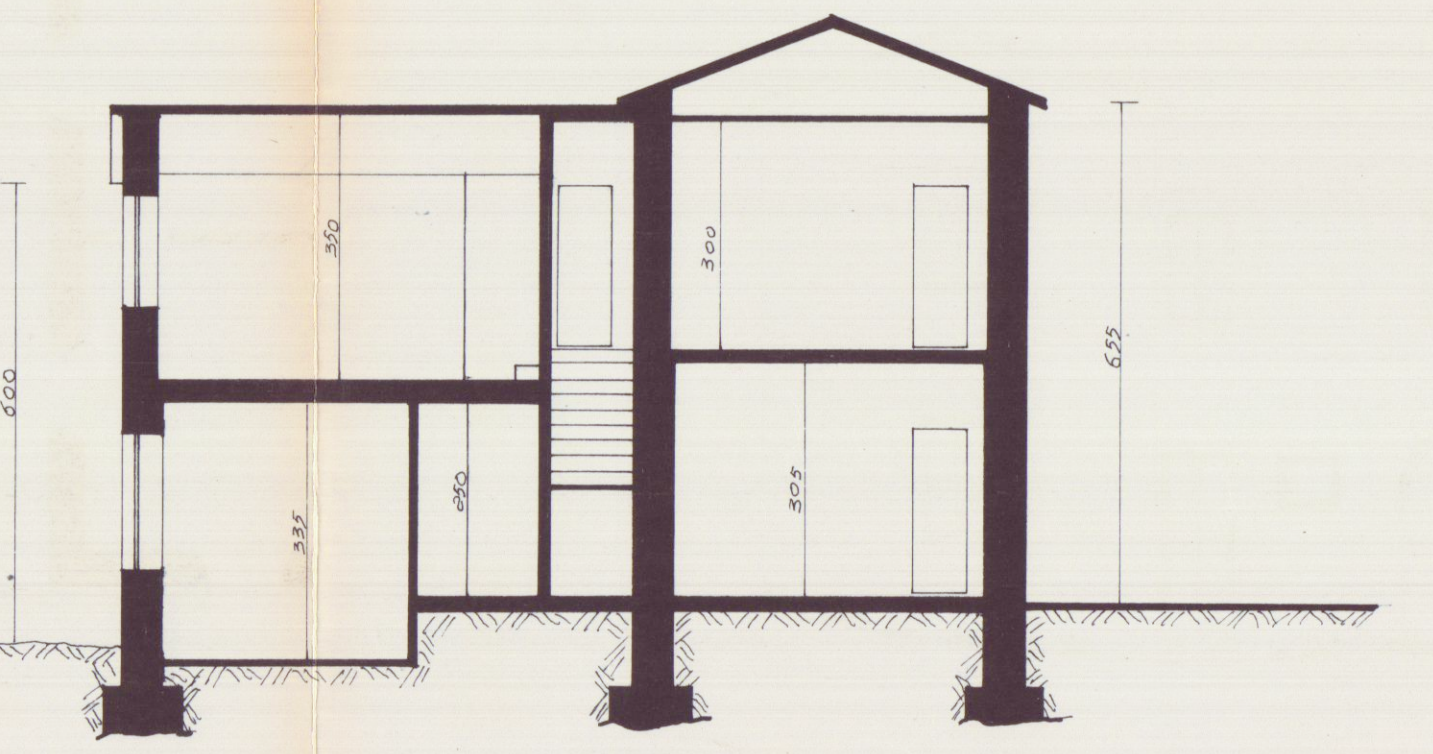


SEZIONE A-A.



PROSPETTO SUD



PROSPETTO OVEST

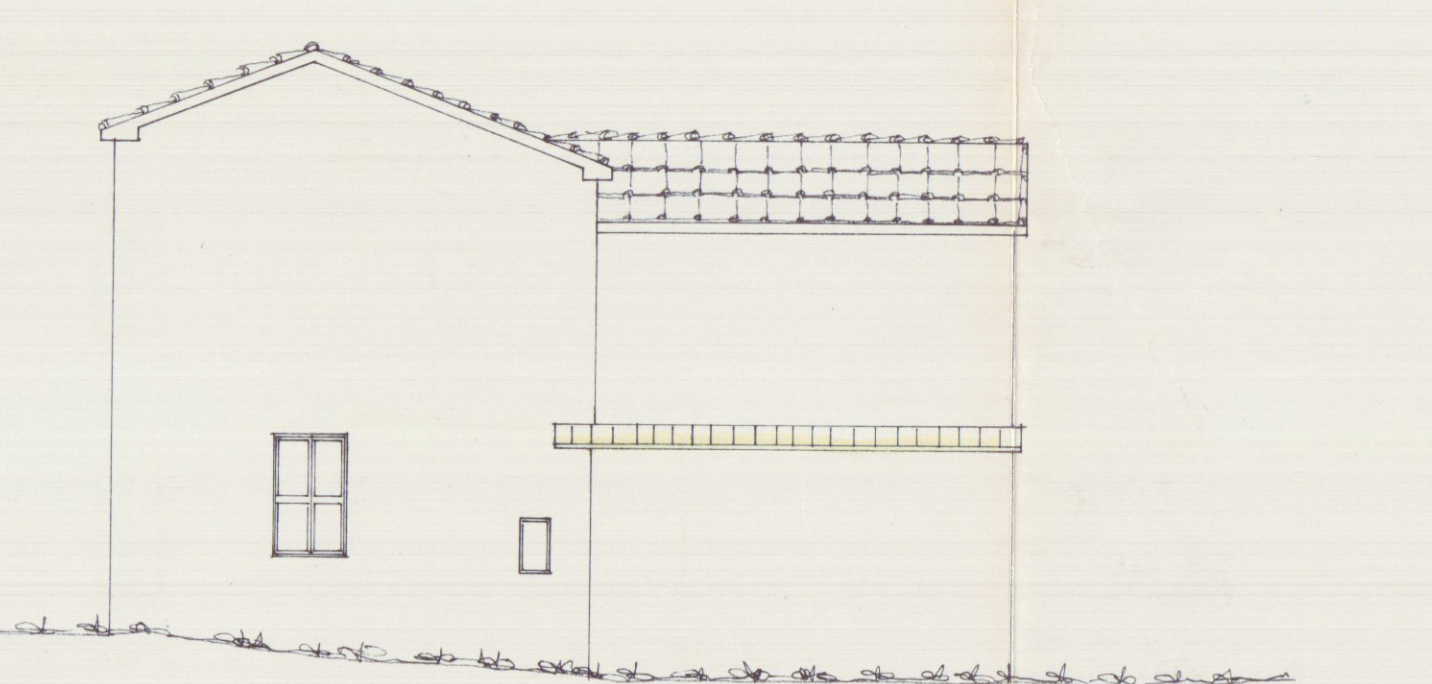

PROSPETTO NORD



PROSPETTO EST