



MARCO ANDREONI Architetto Albo degli Architetti Massa Carrara n° 387 C.so Rosselli n°9 Carrara (MS). C.F. NDR MRC72D24B8320		 Comune di Carrara NUMERO DI BUSTA/ANNO	
UBICAZIONE: Loc. Avenza, strada provinciale Carrara-Nazzano foglio 91 mapp. 237 e mapp.451			
PROPRIETA': QUAL.IT Srl - c.f. e P.Iva 01319030118			
TITOLO DEL PROGETTO: variante al permesso di costruire n.72/09 del 10/08/2009 Prot. n.2587/318		TAVOLA 5	
TIPO DI ELABORATO confronto: piante 1:100		DATA	
Firma della proprietà QUAL.IT SRL Via della Pace, 40 44068 Sarzana (SP) C.F./P.I. 01319030118		Firma del progettista  MARCO ANDREONI Architetto	
SPAZIO RISERVATO ALL'UFFICIO INFORMATIVA SULLA PRIVACY D.LGS. 196/2003 Le informazioni contenute nei seguenti elaborati tecnici, che precedono eventuali allegati, sono riservate ad uso esclusivo del destinatario. Persone diverse da quest'ultimo non possono copiare, riprodurre o diffondere questi elaborati: qualsiasi utilizzo non autorizzato dello stesso è vietato e potrebbe costituire reato. In caso di errore e/o ritrovamento degli stessi, La invitiamo a non leggerli, dandone gentilmente comunicazione al mittente. Tutti i diritti di riproduzione ed uso dei seguenti elaborati grafici sono riservati esclusivamente allo Studio di Architettura Marco Andreoni, C.so Rosselli, 9 Carrara (MS) - Lo sfruttamento indebito e/o la riproduzione parziale o totale di essi sarà perseguibile secondo i termini di legge vigenti.			
Timbro relativo al rilascio del provvedimento			

 costruzioni


 demolizioni

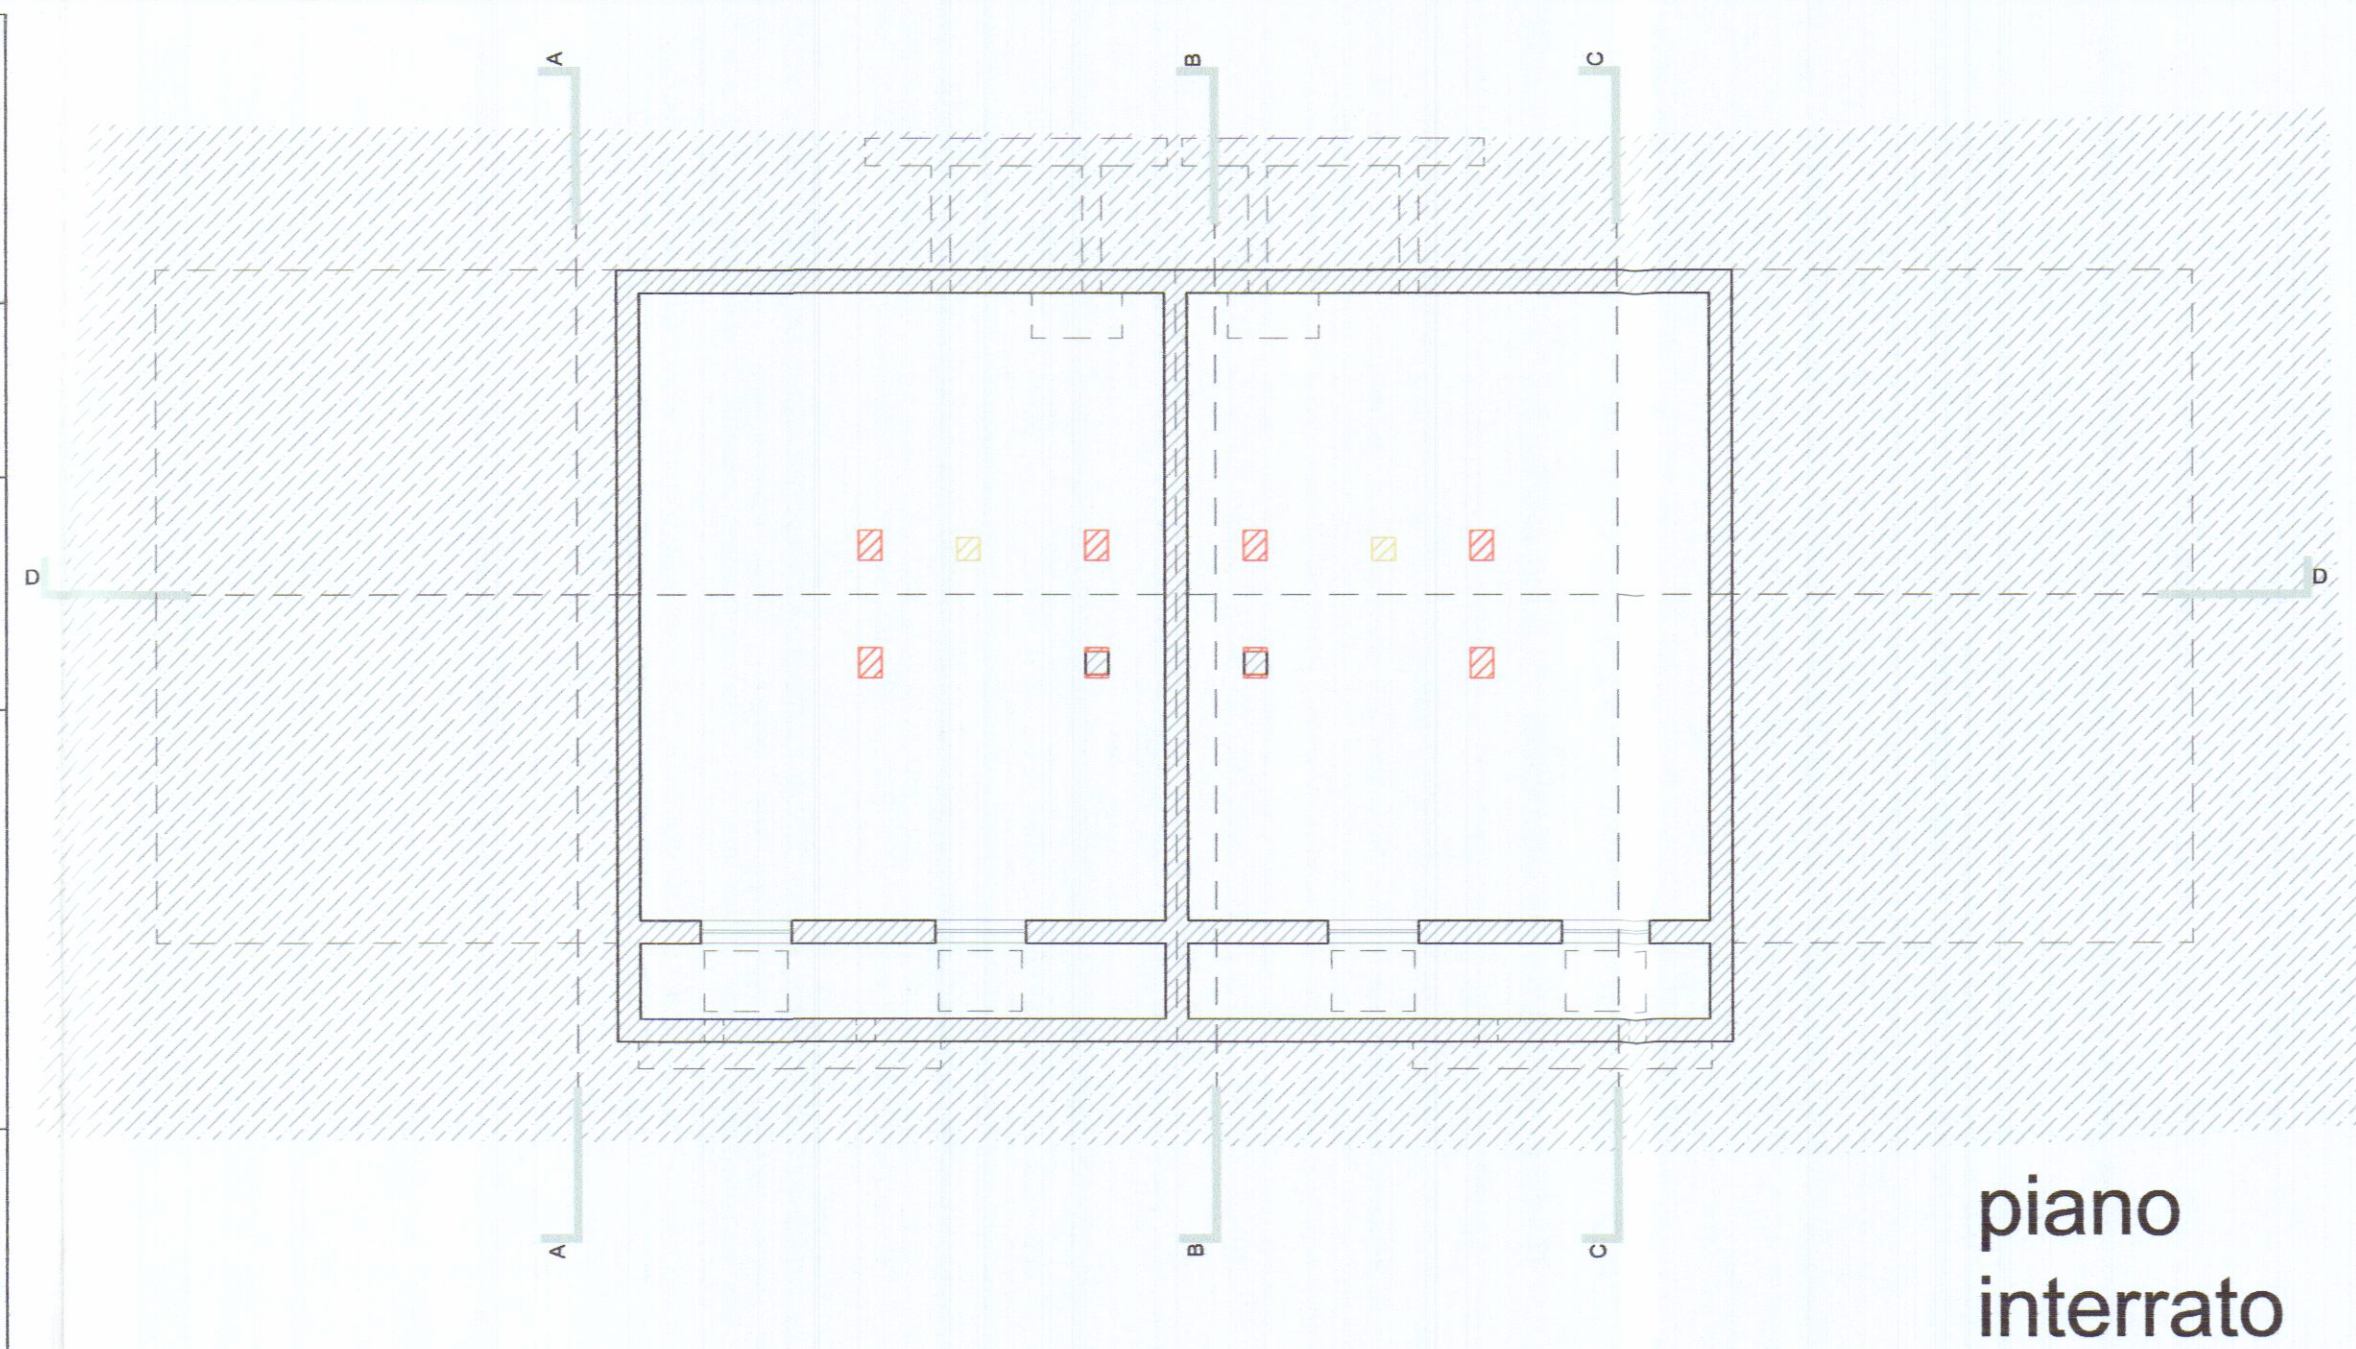


piano interrato

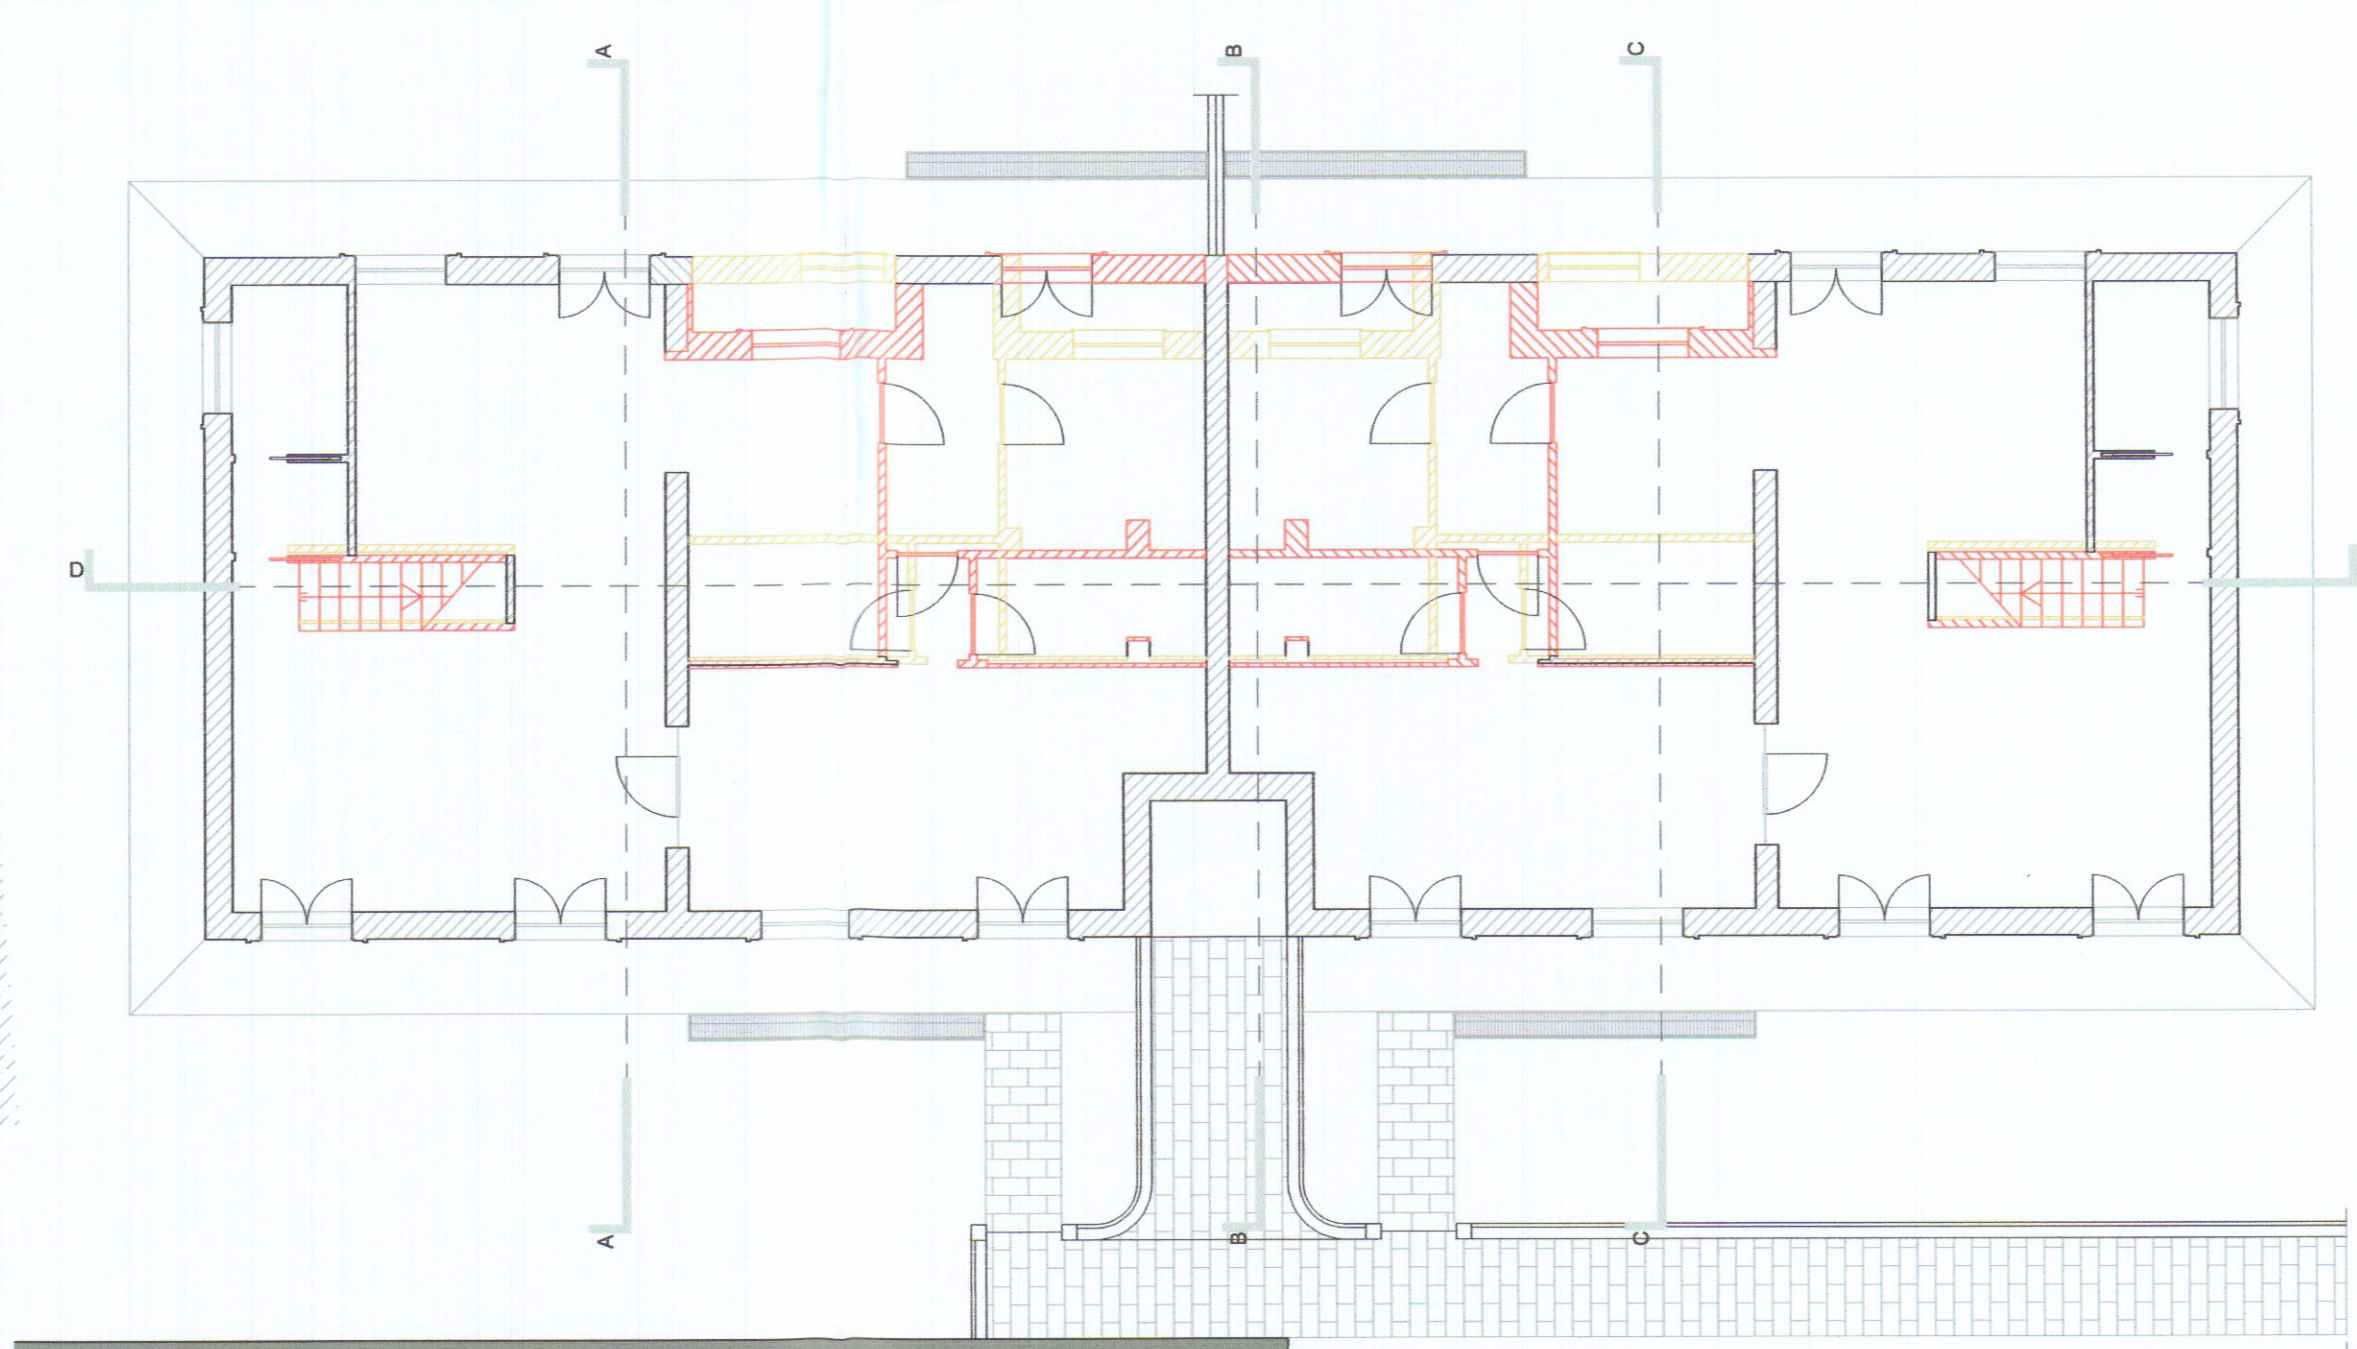


piano terra

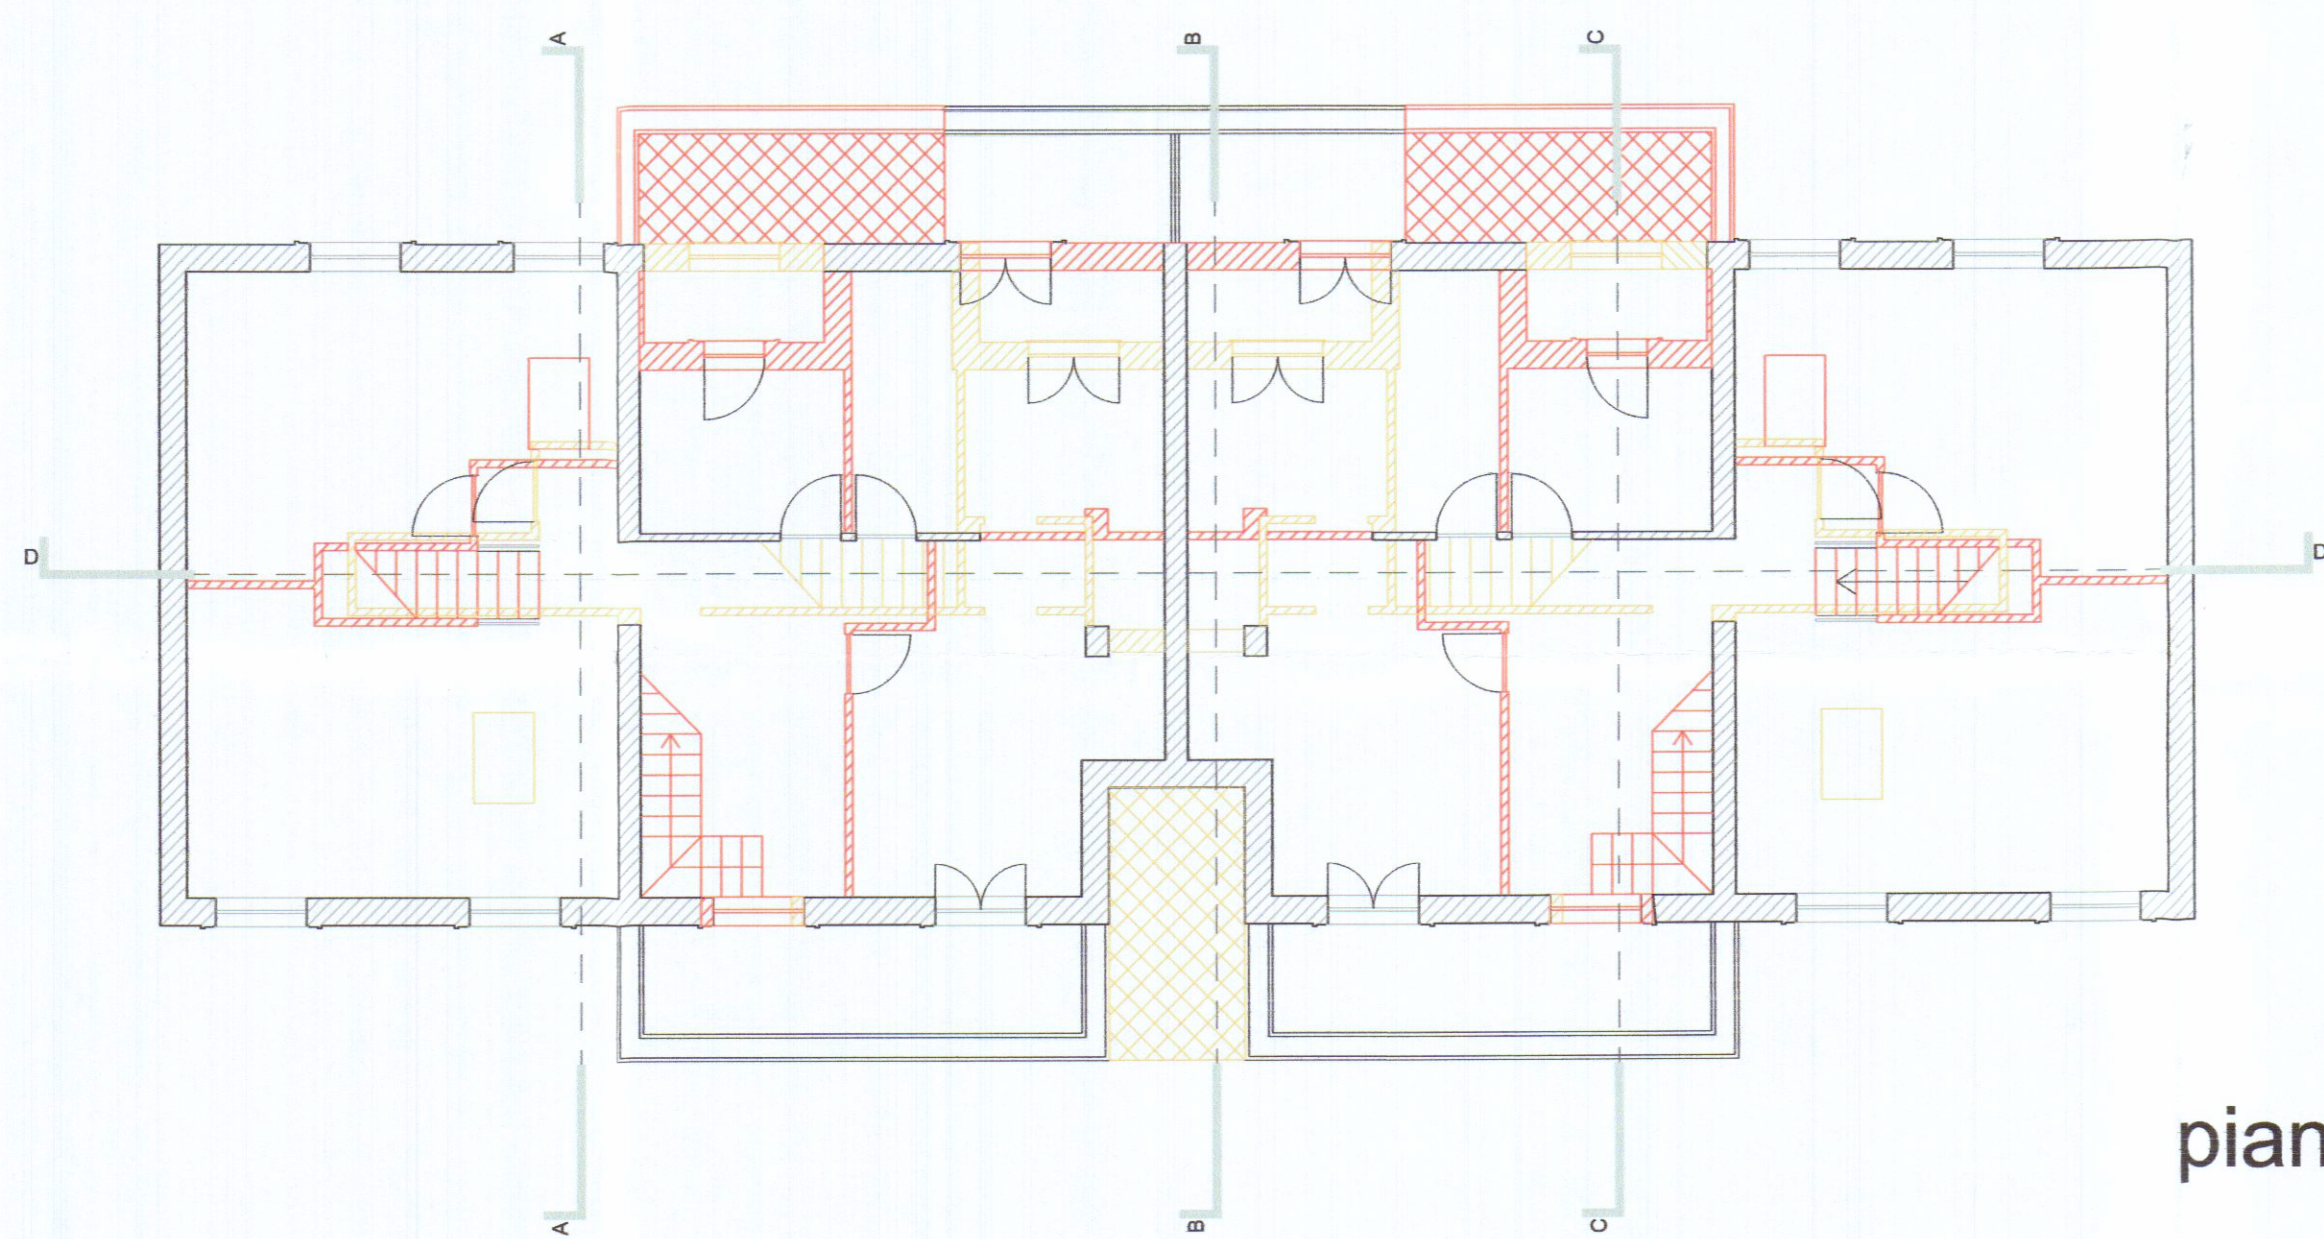

piano primo

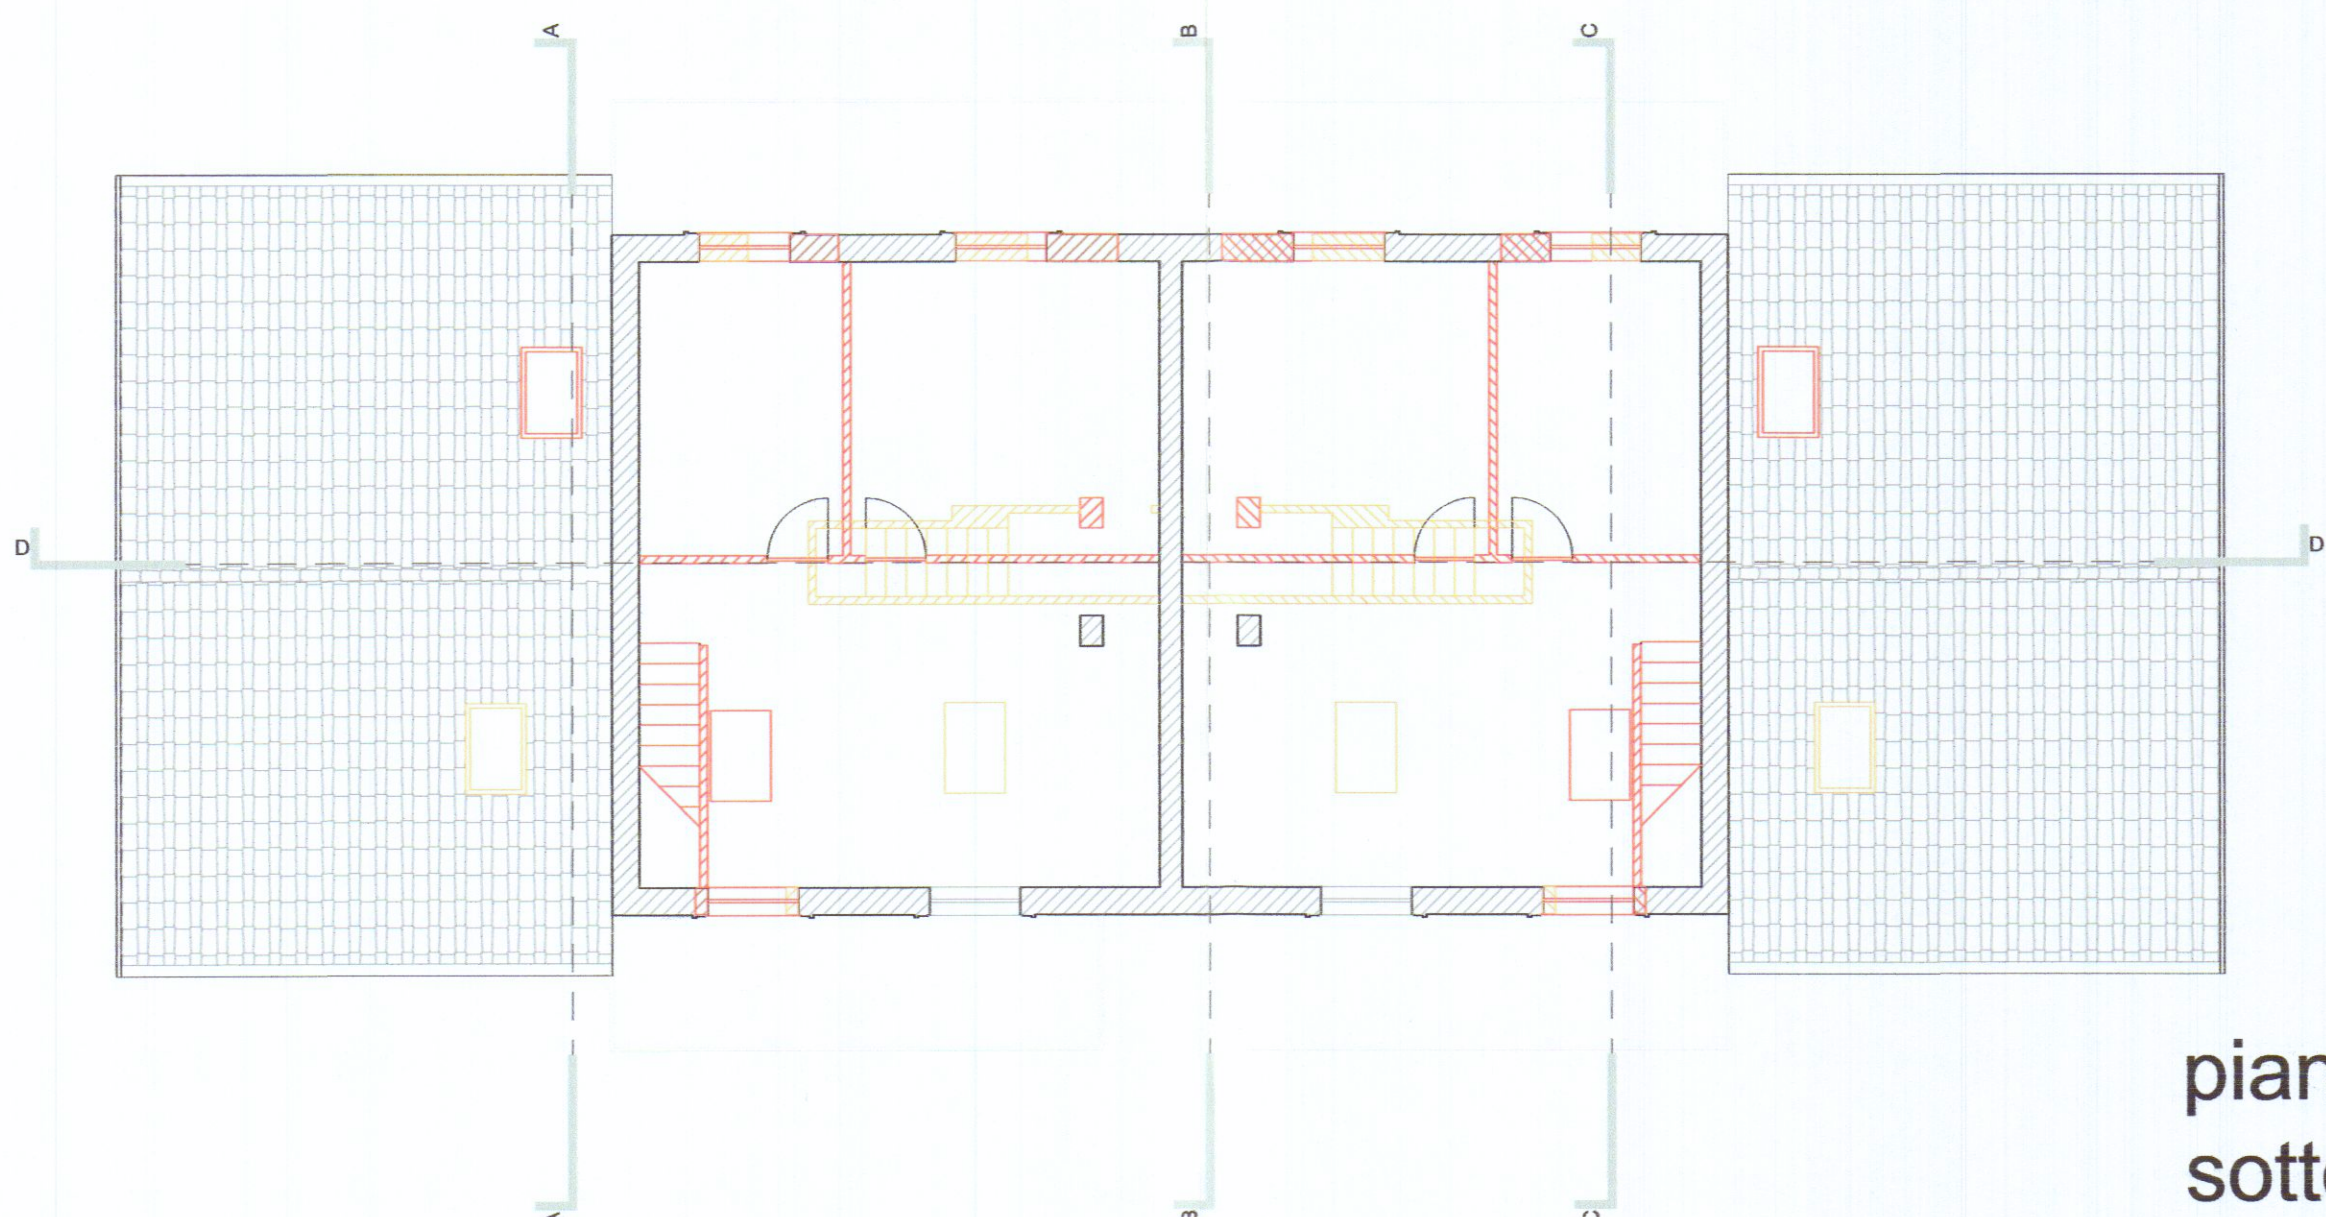

piano sottotetto

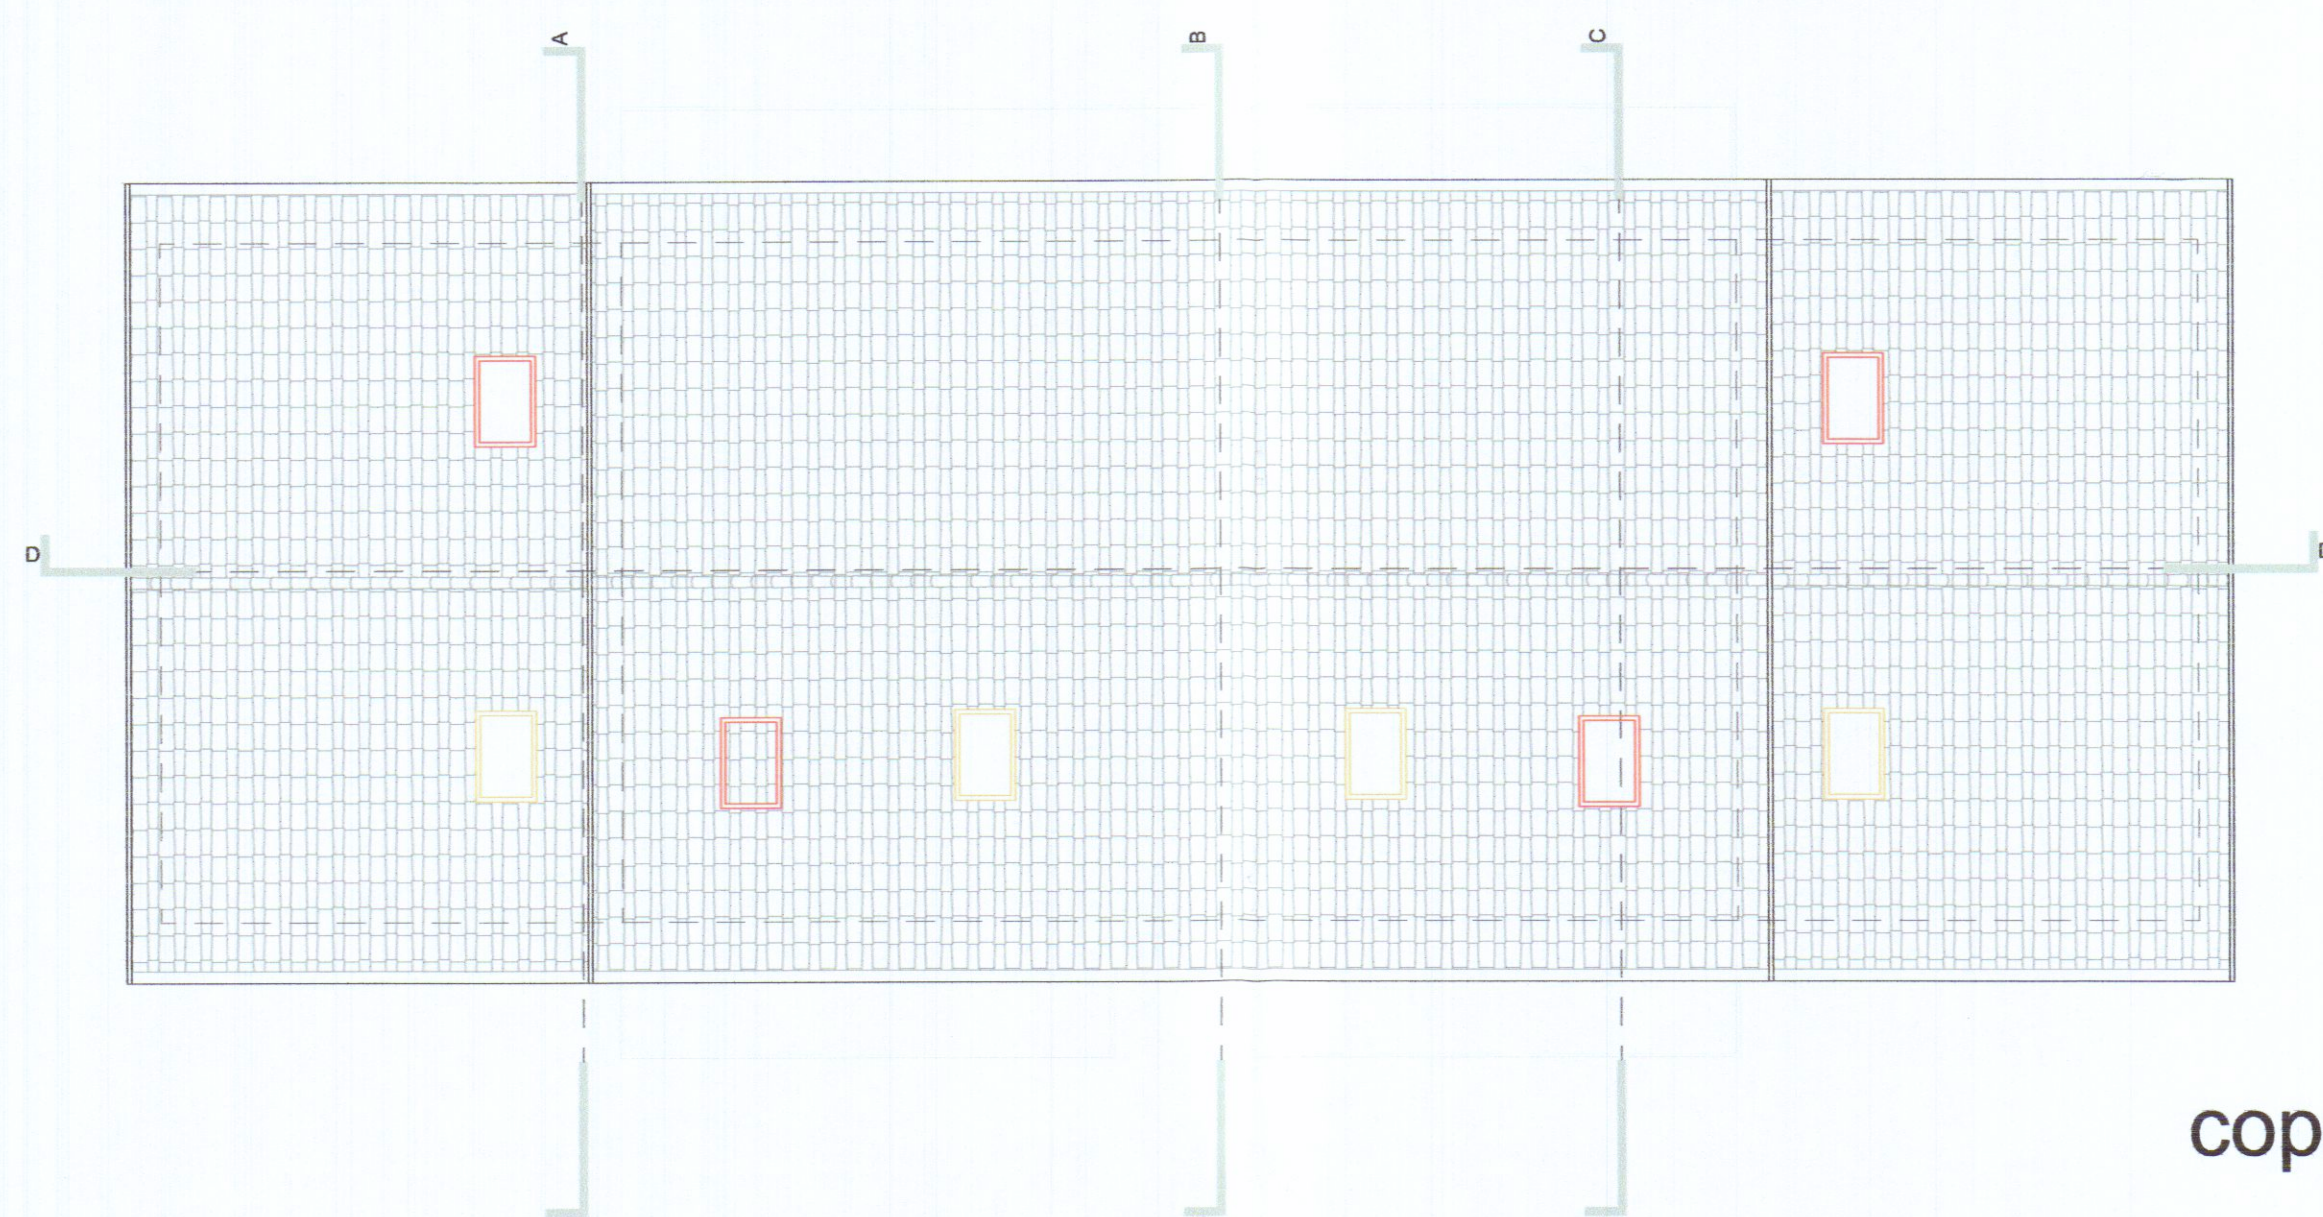

coperture