


STUDIO ASSOCIATO D.A.L. ING. LUIGI DANESI Via Prov. Carrara-Arezzo n. 41/40r CARRARA Tel. 0585/844630 <i>lug</i>			
COMMITTENTE	LAVORO	OGGETTO	SCALA
CONSORZIO APUANO TRASPORTI	PROGETTO DI COSTRUZIONE DI FABBRICATO DI CIVILE ABITAZIONE	PIANTA SCANTINATO	1:100
PROGETTISTA: ING. LUIGI DANESI <i>l. danesi</i>			DATA: NOVEMBRE 96
			TAV. 2

"A"
APPROVATO

AZIENDA USL N. 1 PRASSA E CARRARA
U.O. DI IGIENE PUBBLICA
Al sensi dell'art. 20 del T.U. L. 11. S.S.
si respone in modo favorevole
1/10/96
per l'approvazione del presente
progetto:
Il Funzionario medico

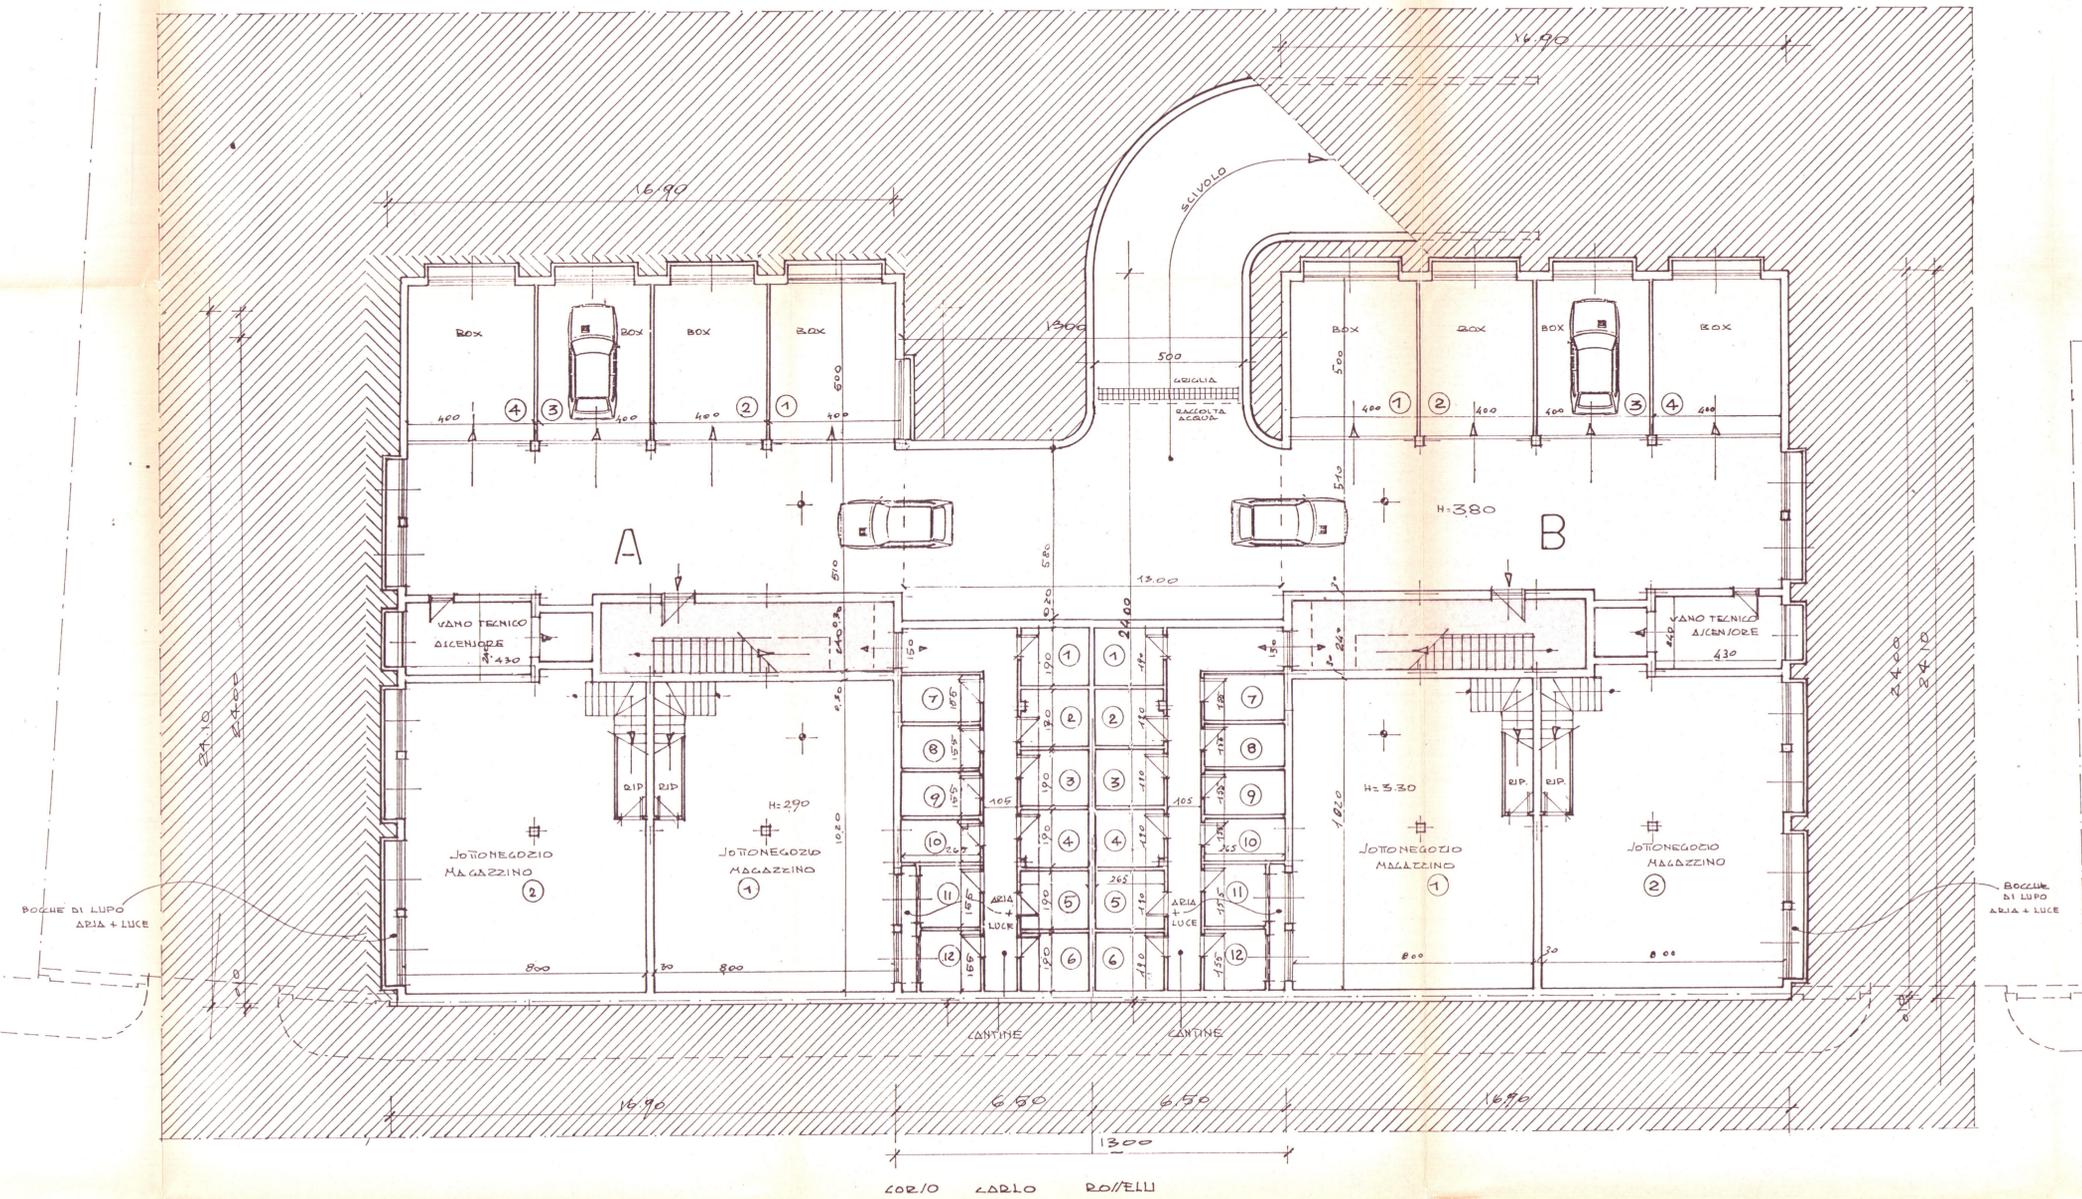

PIANTA PIANO SCANTINATO