

Approvato dal Sindaco alle condizioni
indicate nel permesso di costruzione
n. 3619 del 27.10.1959
L'INGEGNERE CAPO




22
12
156
126
COSTRUZIONE DI UN MAGAZZINO SU AREA
SITA IN AVENZA DI PROPRIETA' DEI SIG.RI
MARSILI GIOVANNA E EUGENIO
SCALA 1:100

DELIMITAZIONE DELL'AREA
NUOVA COSTRUZIONE




PLANIMETRIA - SCALA 1:1000


Sezione A f. 9

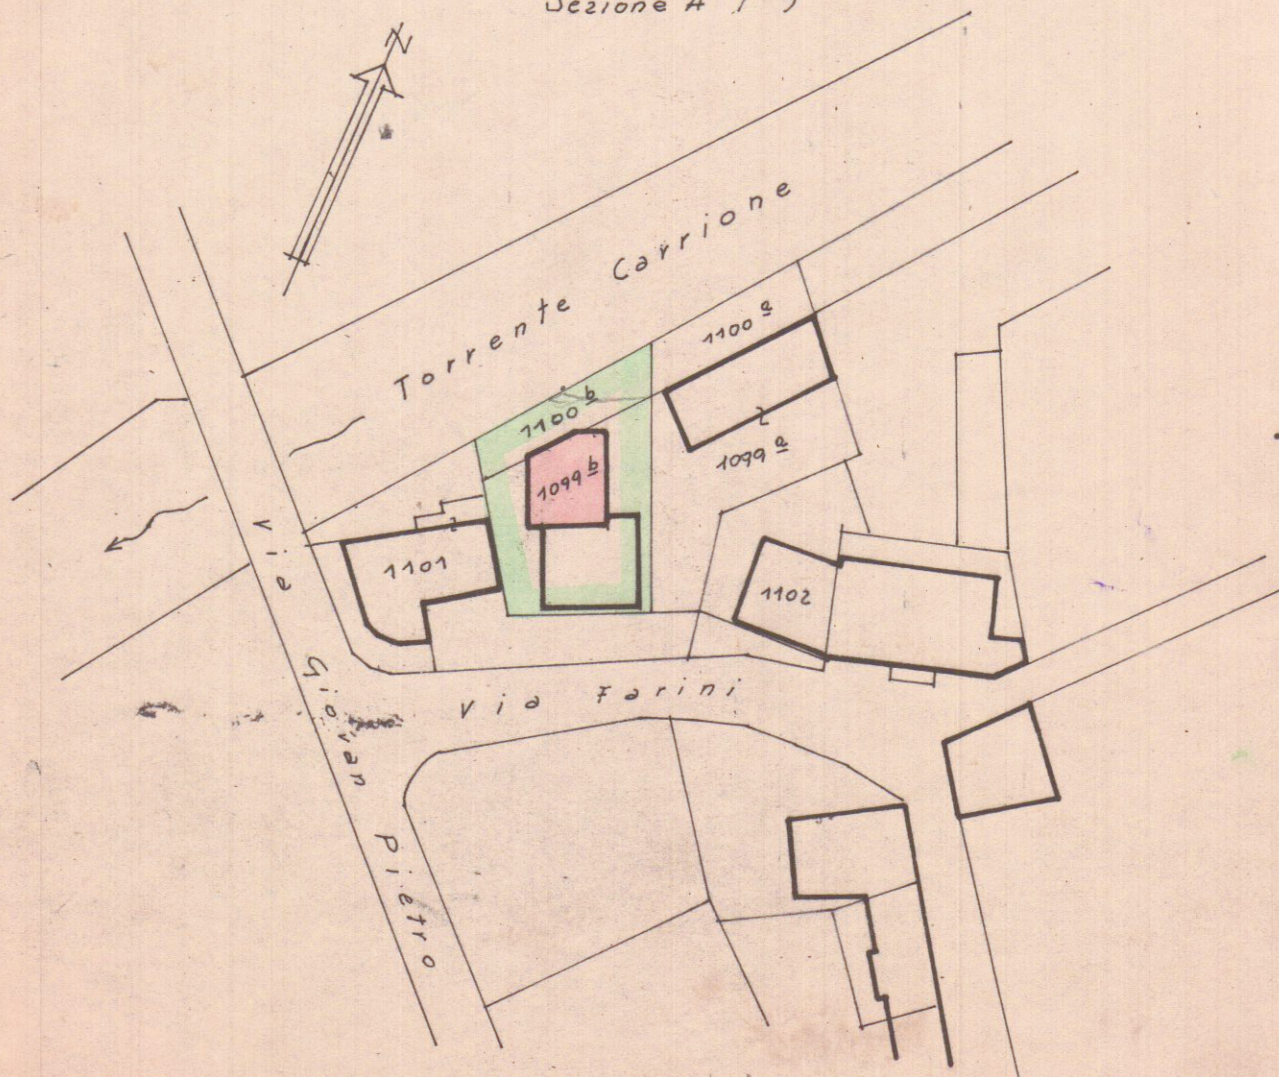

PIANTA

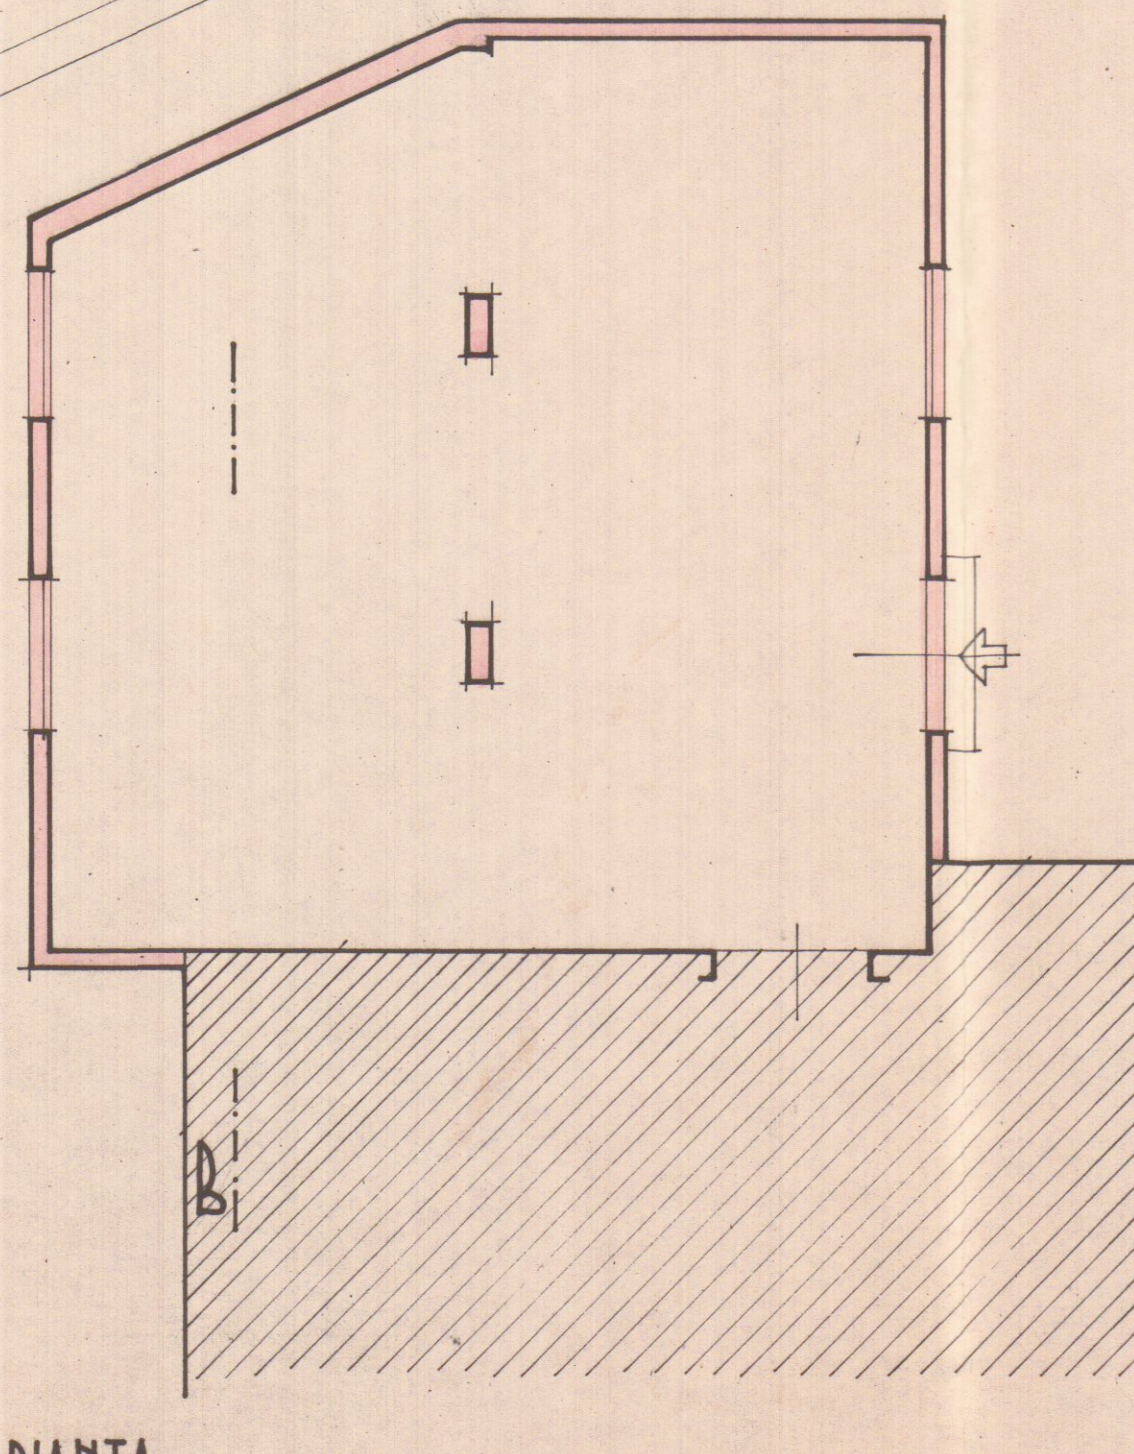

PROSPETTO LATO INGRESSO

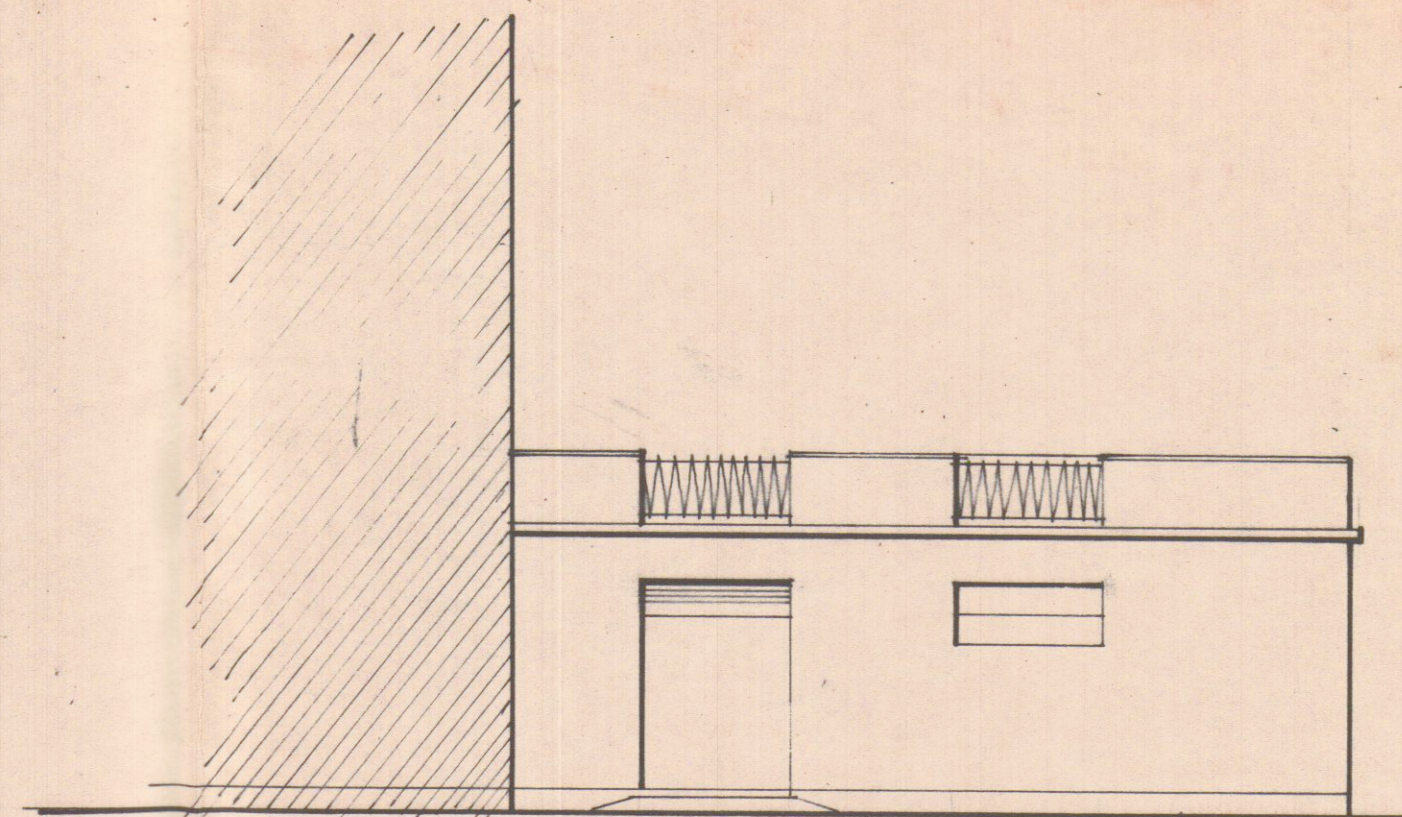

SEZIONE A-B

