

15 MAR. 1979

VARIANTE

COMUNE DI CARRARA
VIA CASSOLA
LOCALITA' MARASIO

APPROVATO

Carmignani A. Serri V.

Variante a progetto
approvato LIC-EDILIZIA N.102 DEL 5/8/1976




2 Prospetti e Sezioni SCALA 1:100

VARIANTE AL PROGETTO
approvato dal Sindaco alle condizioni
esposte nel permesso di costruzione
del 27 DIC. 1979
L'ING. CAPO




STUDIO TECNICO PROFESSIONALE GEOMETRI
VIA ARONTE 1 CARRARA - TEL. 70209


M. CABANI C. TRIMBOLI

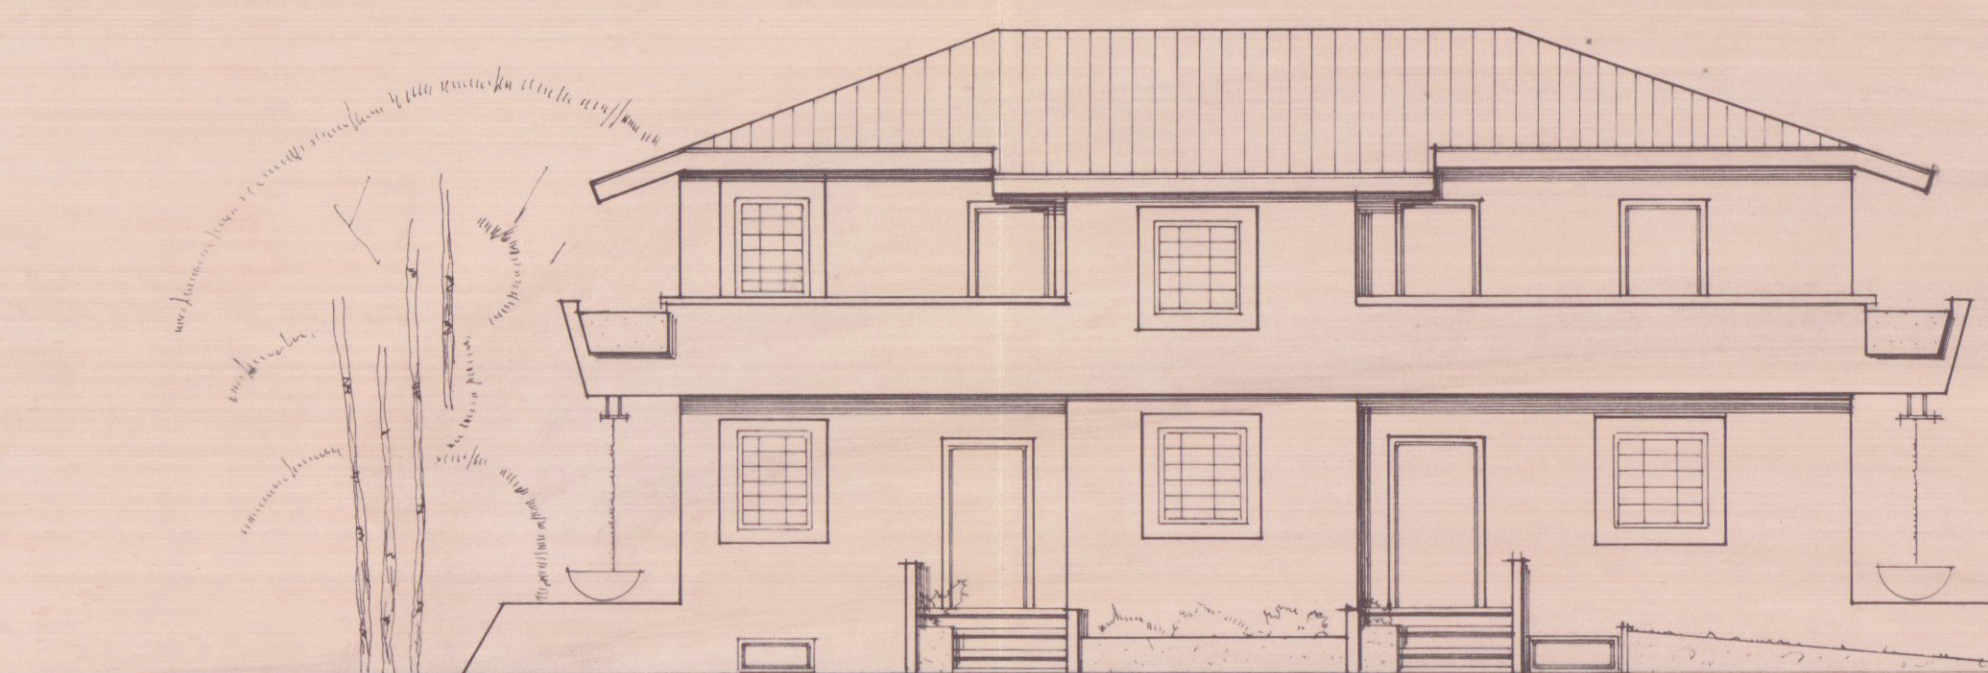


PROSPETTO NORD-EST

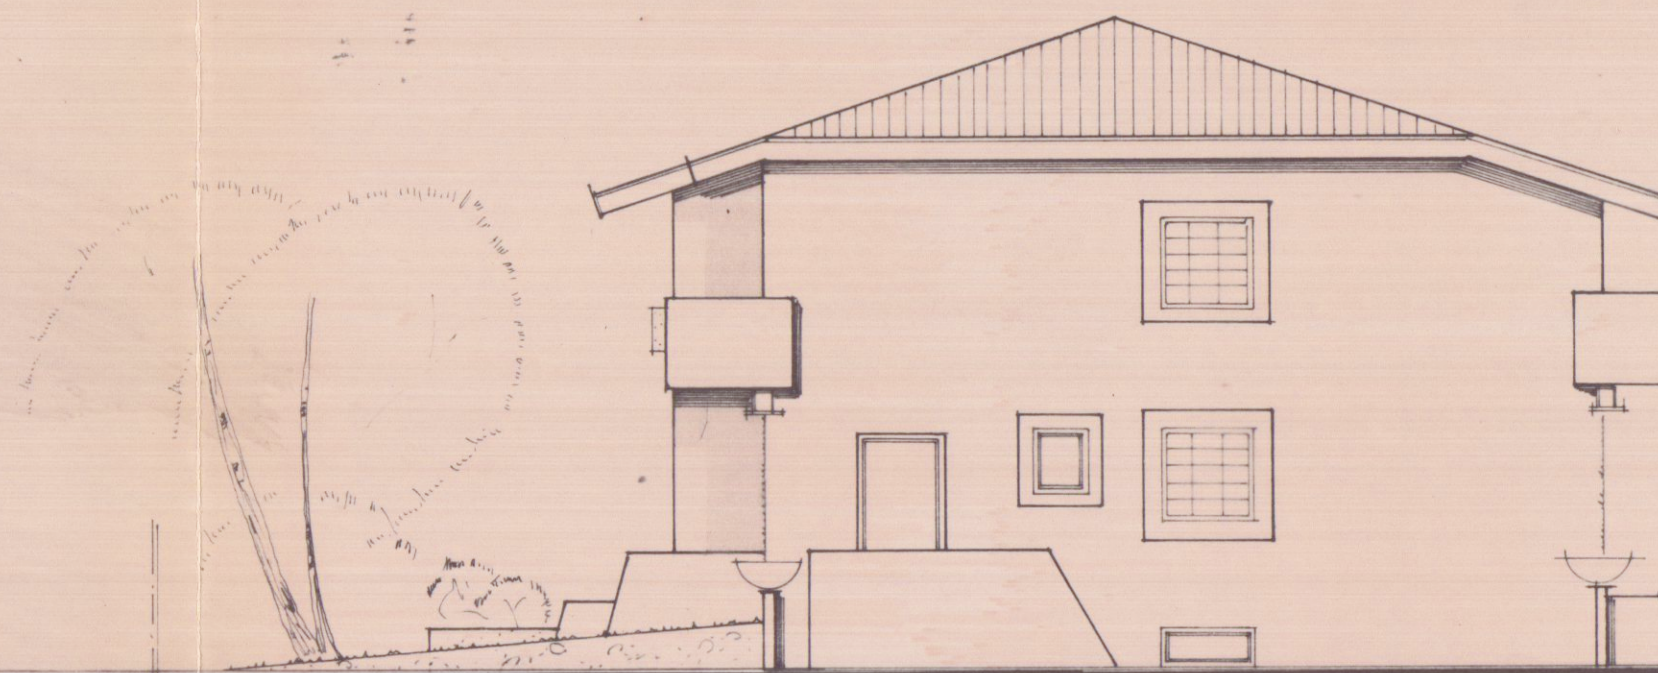


PROSPETTO NORD-OVEST

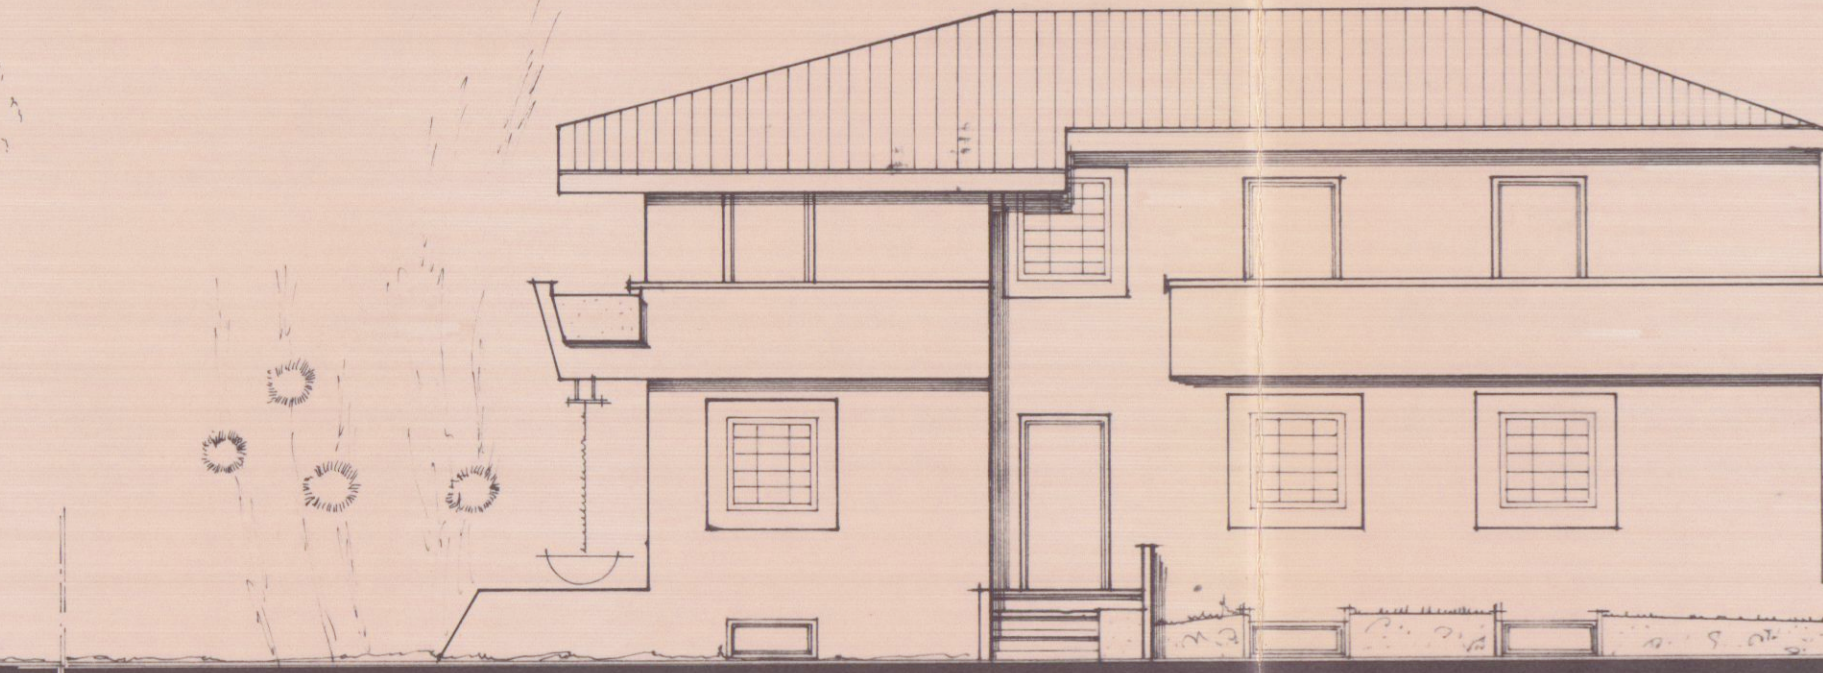


PROSPETTO SUD-OVEST

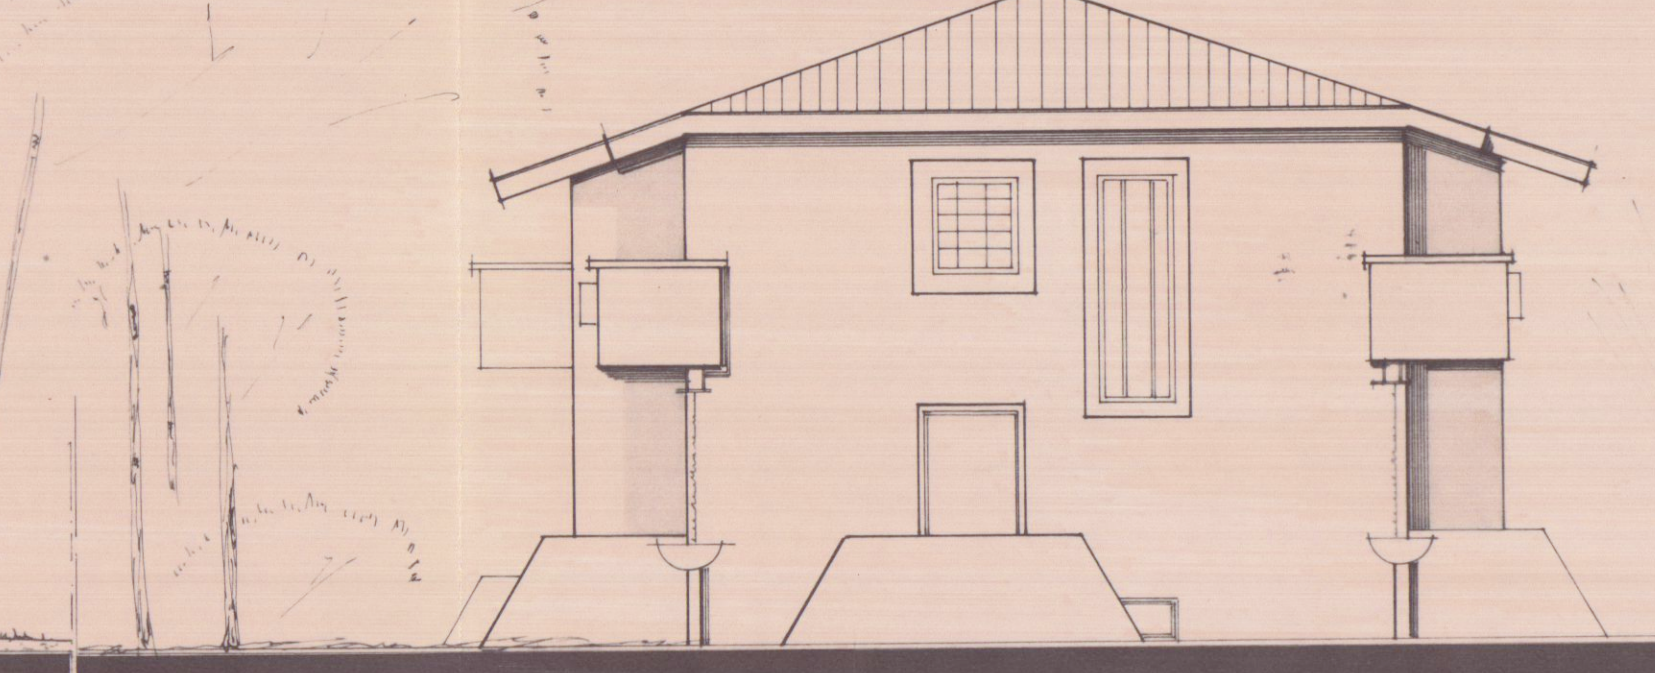

PROSPETTO SUD-EST

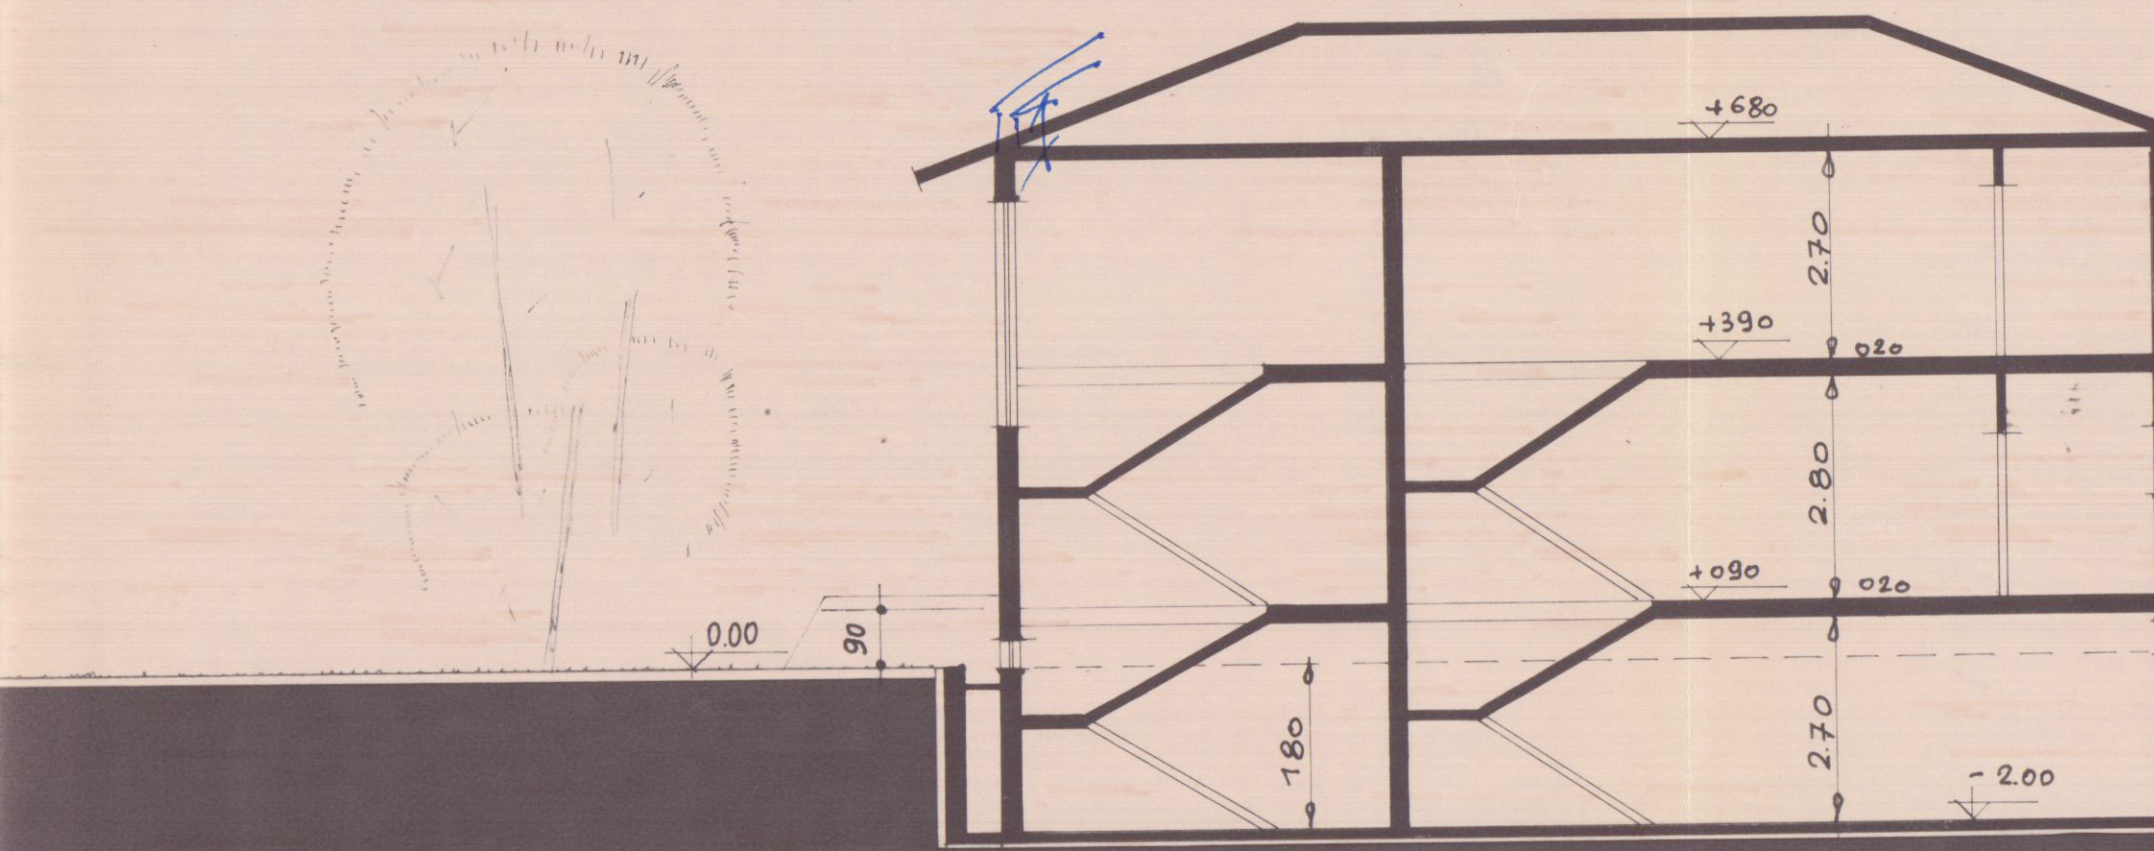

SEZIONE A-A

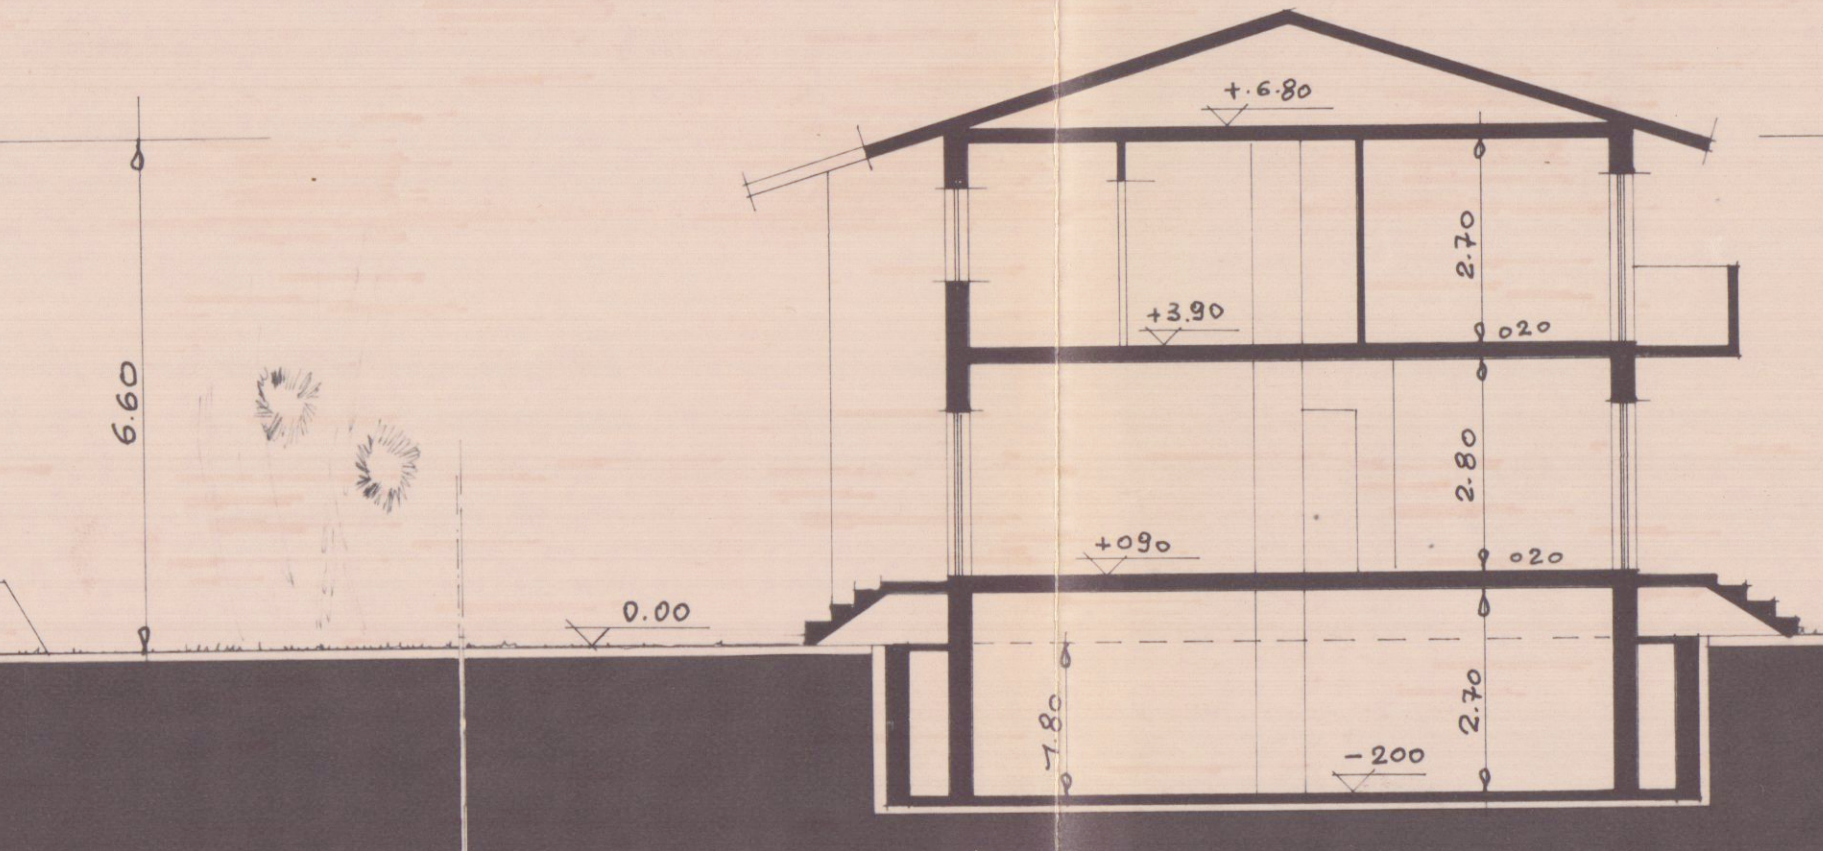

SEZIONE B-B