2 VARIANTE

APPROVATO

CONTROLLATO 19 OTT. 1981

Approvato dal Sindaco alle condizioni indicate nella Concessione Edilizia N. 79 del 17 LUG. 1978

L'ING. CAPO

ORDINE DEGLI ARCHITETTI DI MASSA-CARRARA

dott. arch. MENCONI FRANCO N. 72

Cod. Fisc. MNC FNC 42T24 B945F

12 SET. 1981

DOTT. FRANCO MENCONI - ARCHITETTO

PATELLI VINCENZO

PATELLI VINCENZO

PIANTA PIANO PRIMO

FABBRICATO "A" NELLA LOTTIZZAZIONE MARINA DI C. VIA W. MOTTINI
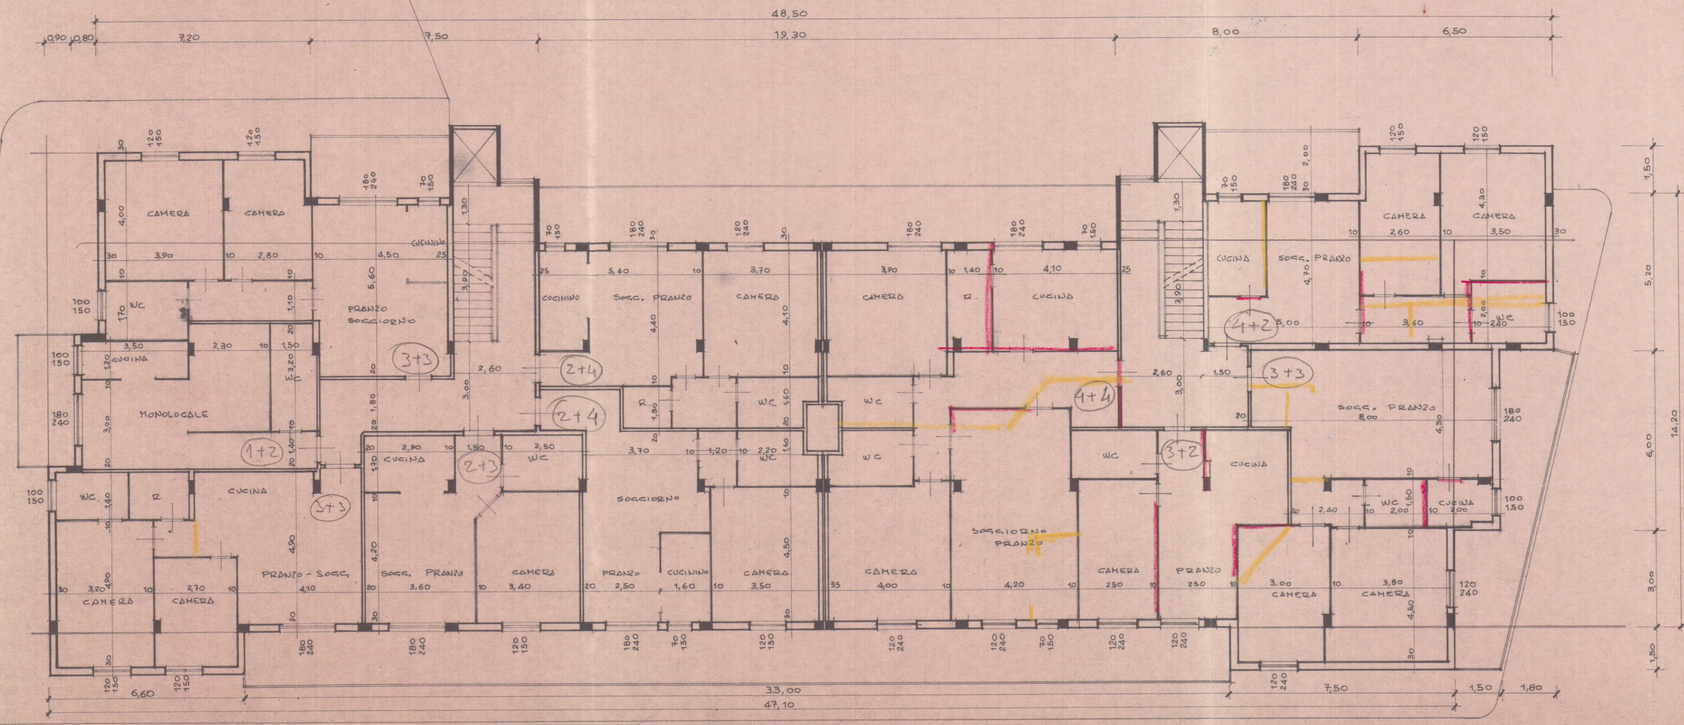
1/100