


PIANTA DIAMO TERZA - RAPP. 1:400 -

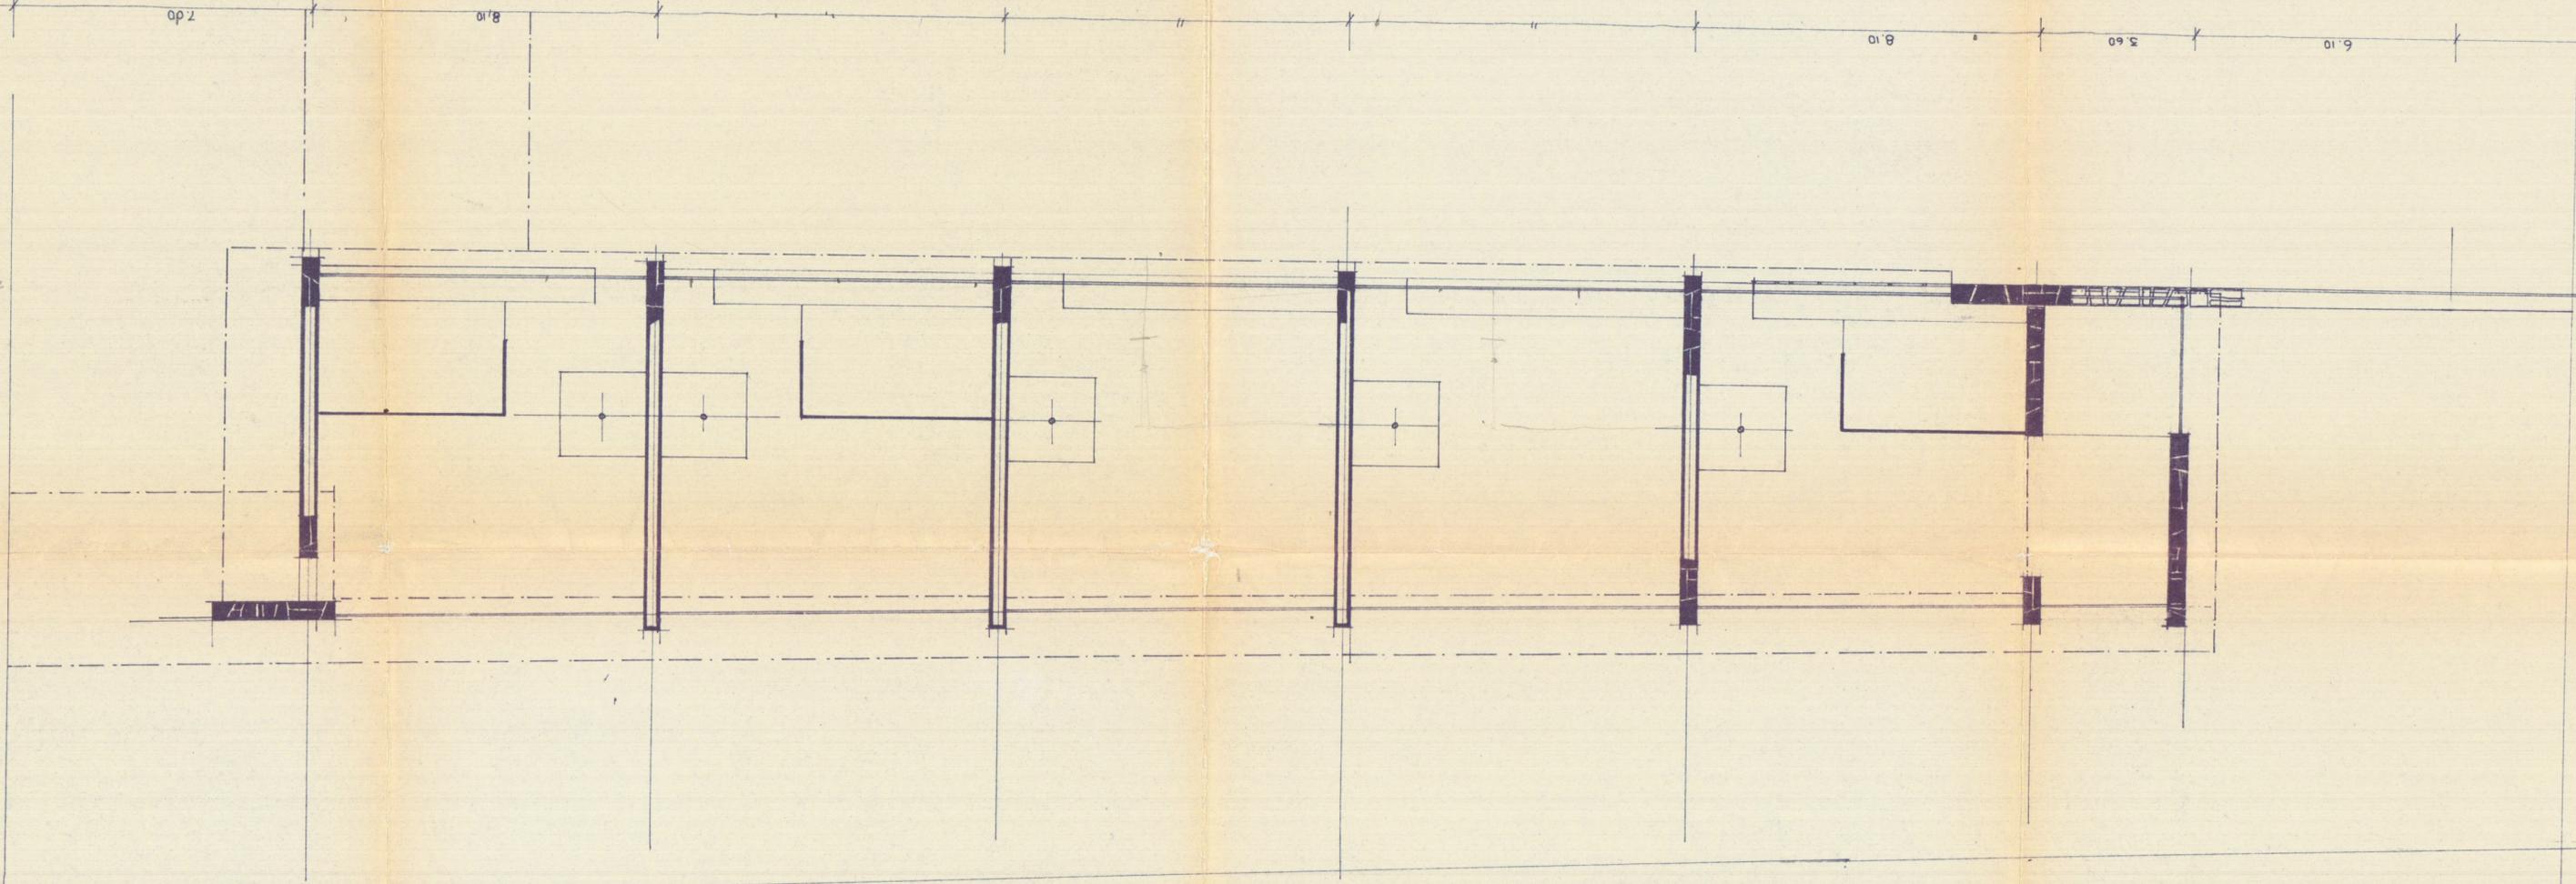

Approvato dal Sindaco alle condizioni indicate nel permesso di costruzione del 1.11.1960 n. 559
L'INGEGNERE CARO

del progetto fatto il 10-5-61 per ultimazione lavori del

*336 mq. 336 mq. 1200 mq.
m. 100 + 410 = 510 mq.
m. 100 + 1/5*