




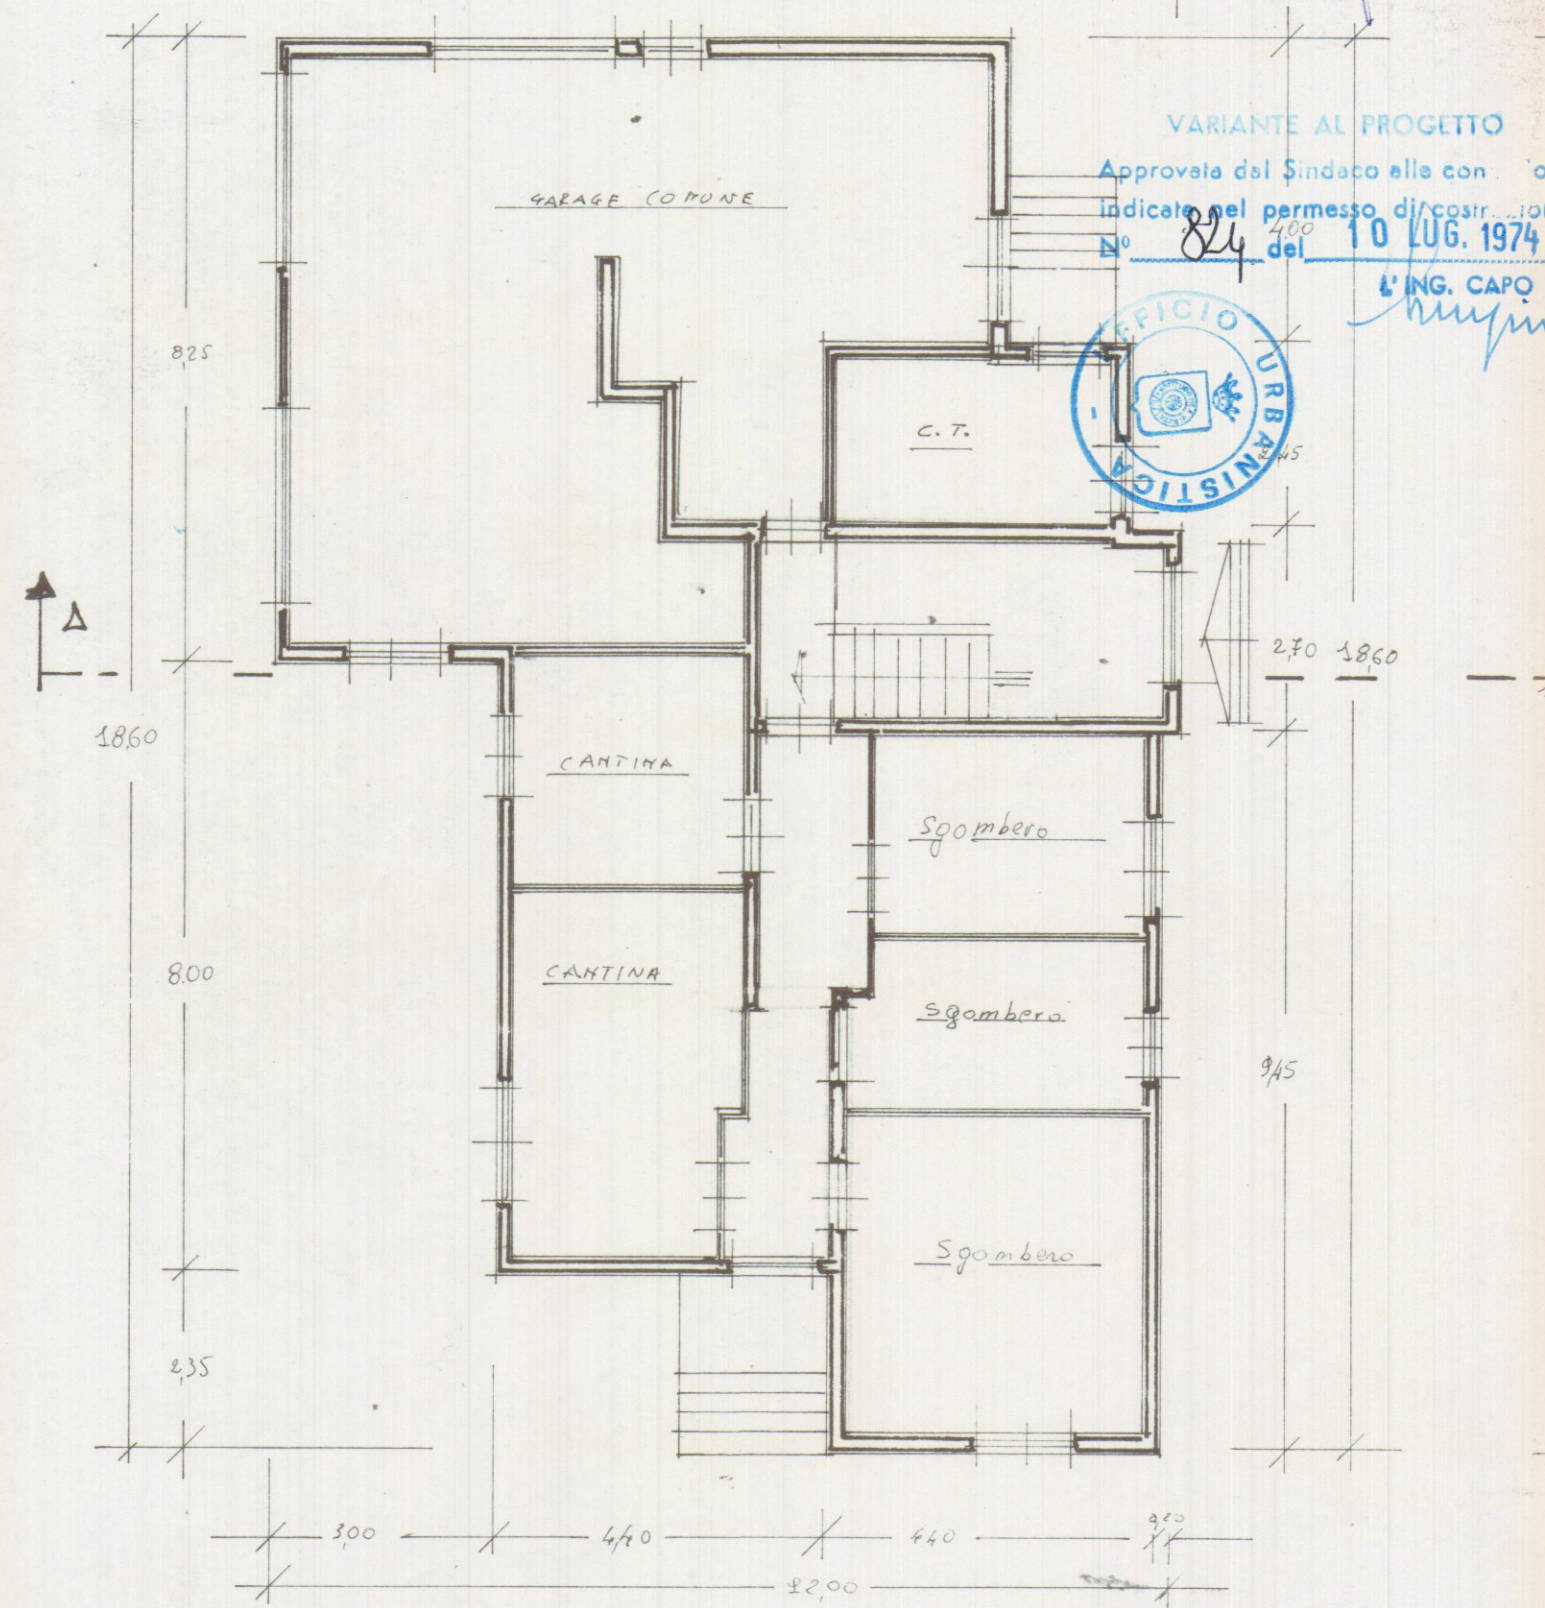


**PIANTA SEMINTERRATO**  
COMANDO PROVINCIALE VIGILI DEL FUOCO  
MASSA - CARRARA  
Ai sensi dell'art. 2 della Legge n. 966 del 26/7/1965  
NULLA-OSTA per quanto riguarda la prevenzione incendi,  
all'approvazione del presente progetto a condizione che  
siano osservate le prescrizioni già comunicate con nota  
n° 4136 del 2/11/1973  
9 LUG. 1974  
Il Comandante

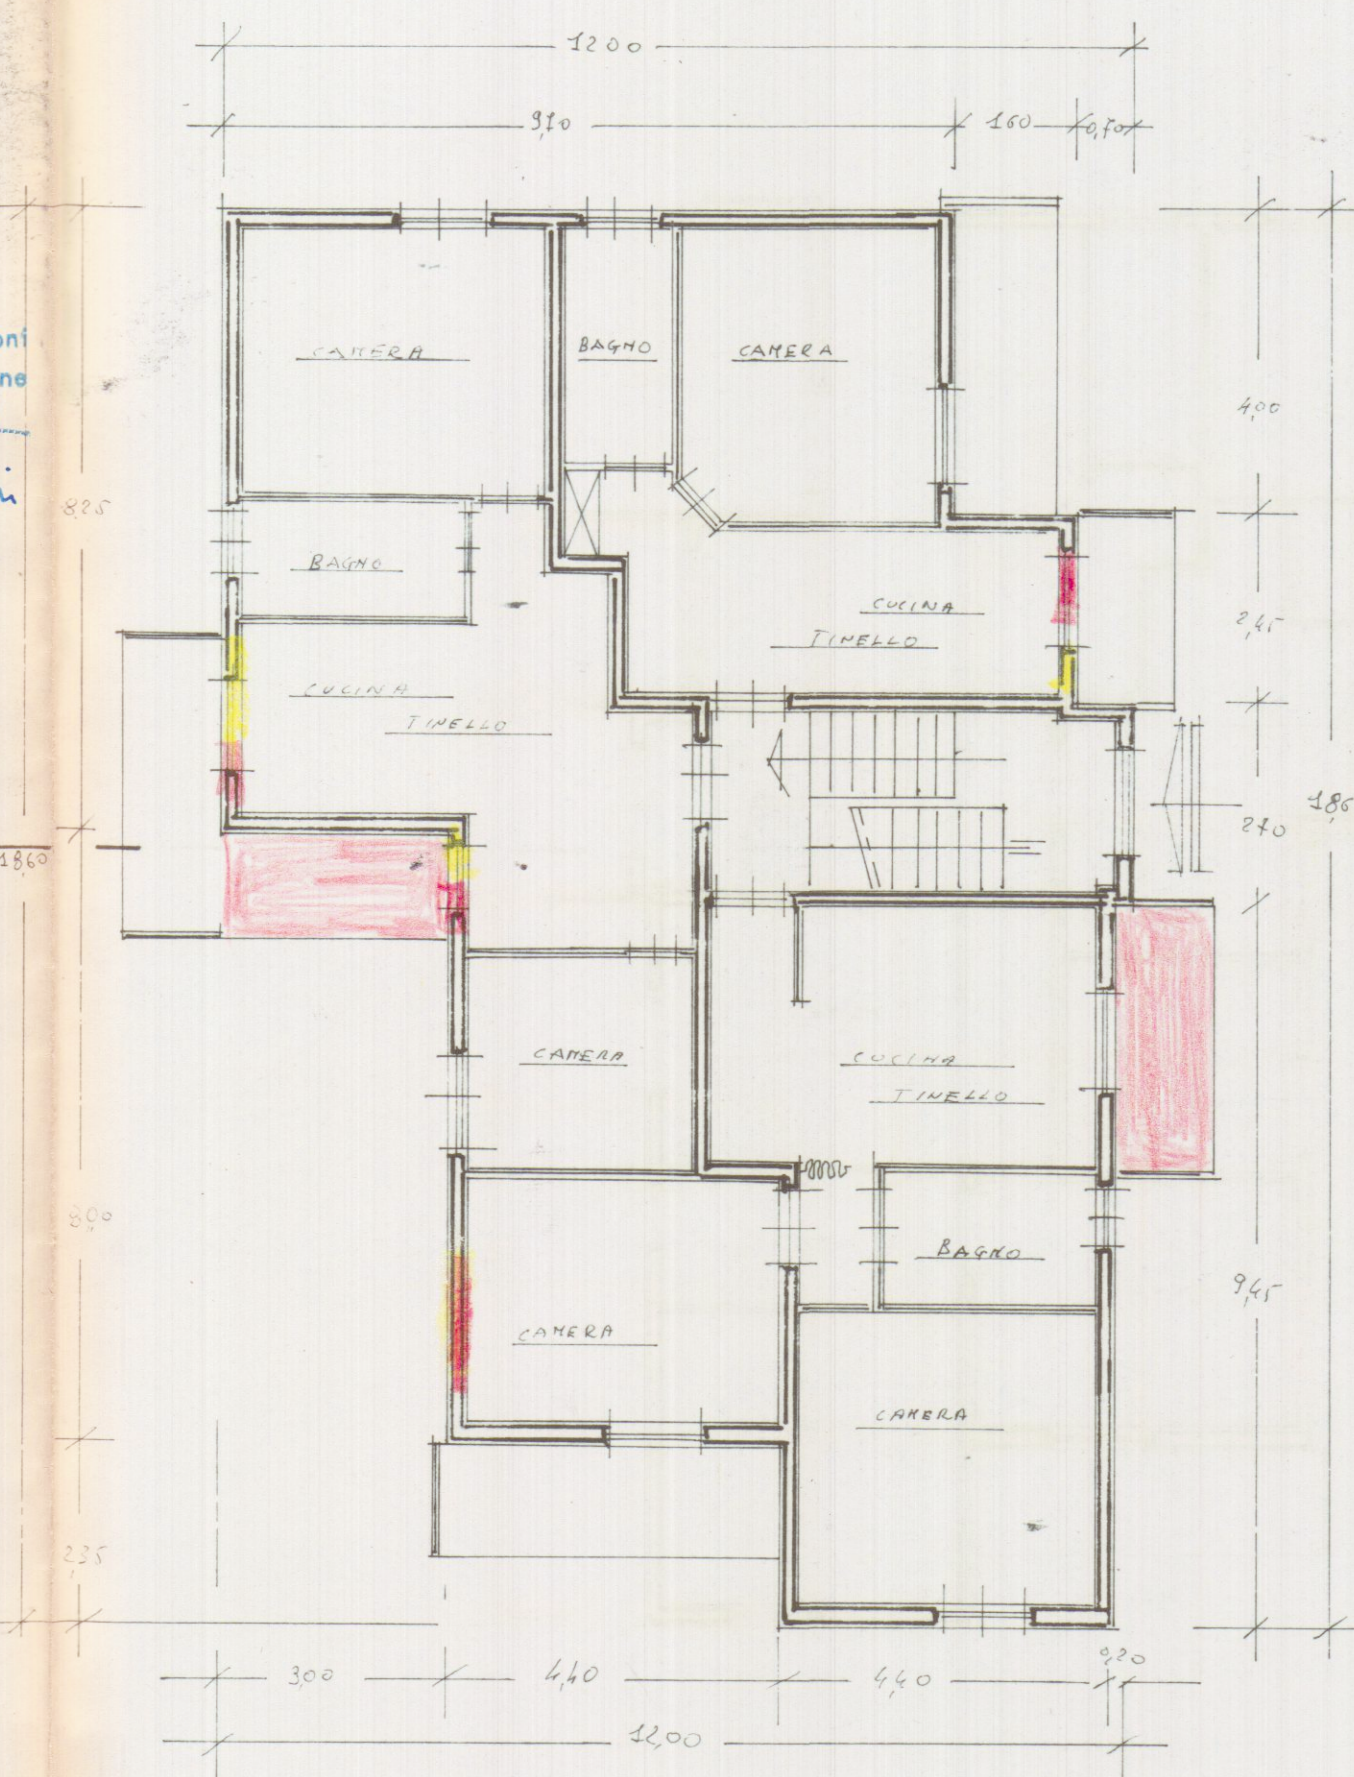

**PIANTA PIANO RIALZATO**

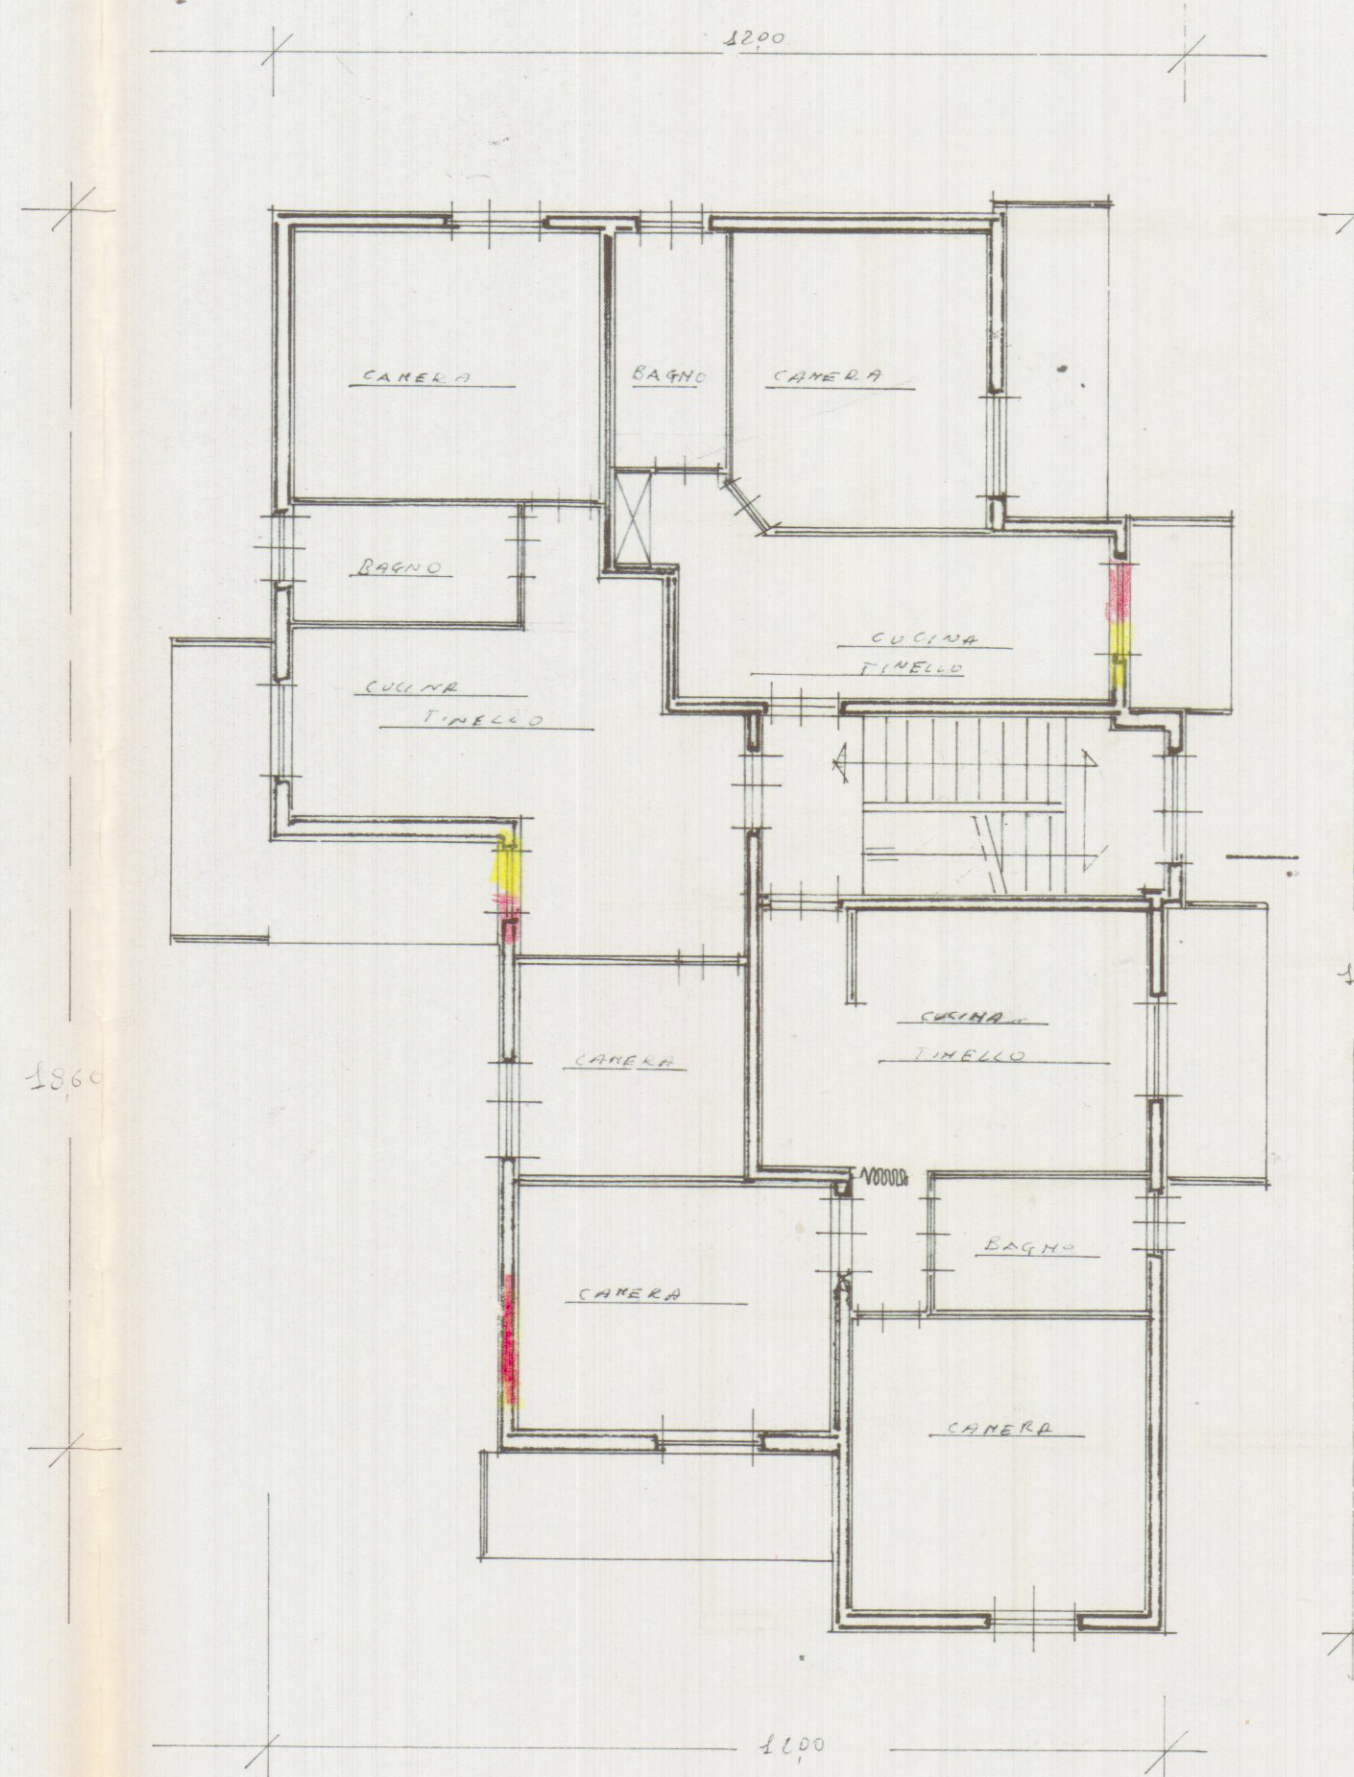

**PIANTA PIANO PRIMO**

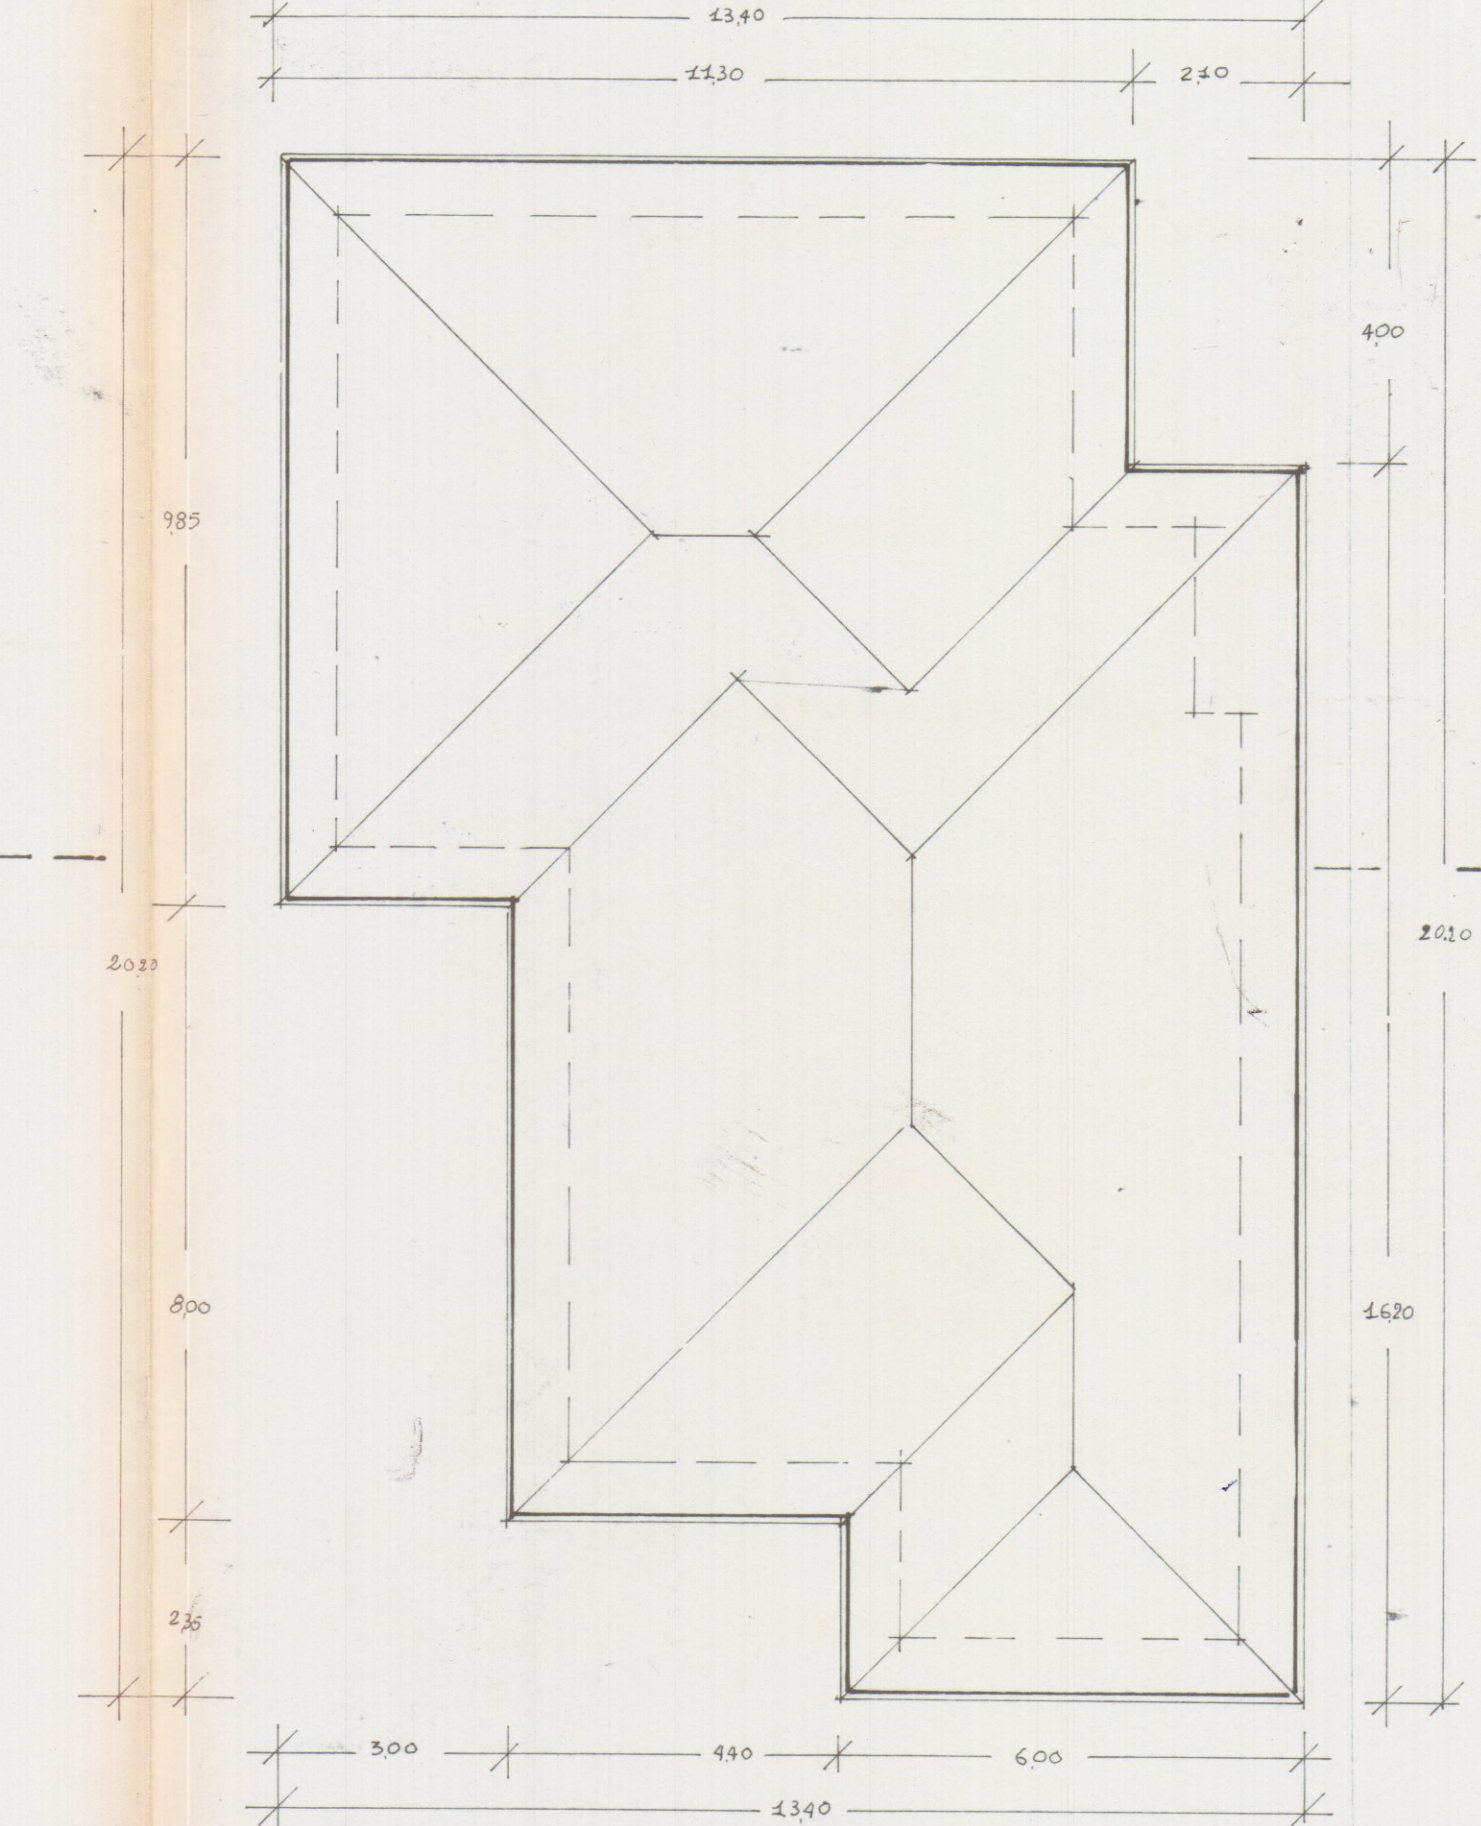

**PIANTA TETTO**