




A
PROSPETTO SUD

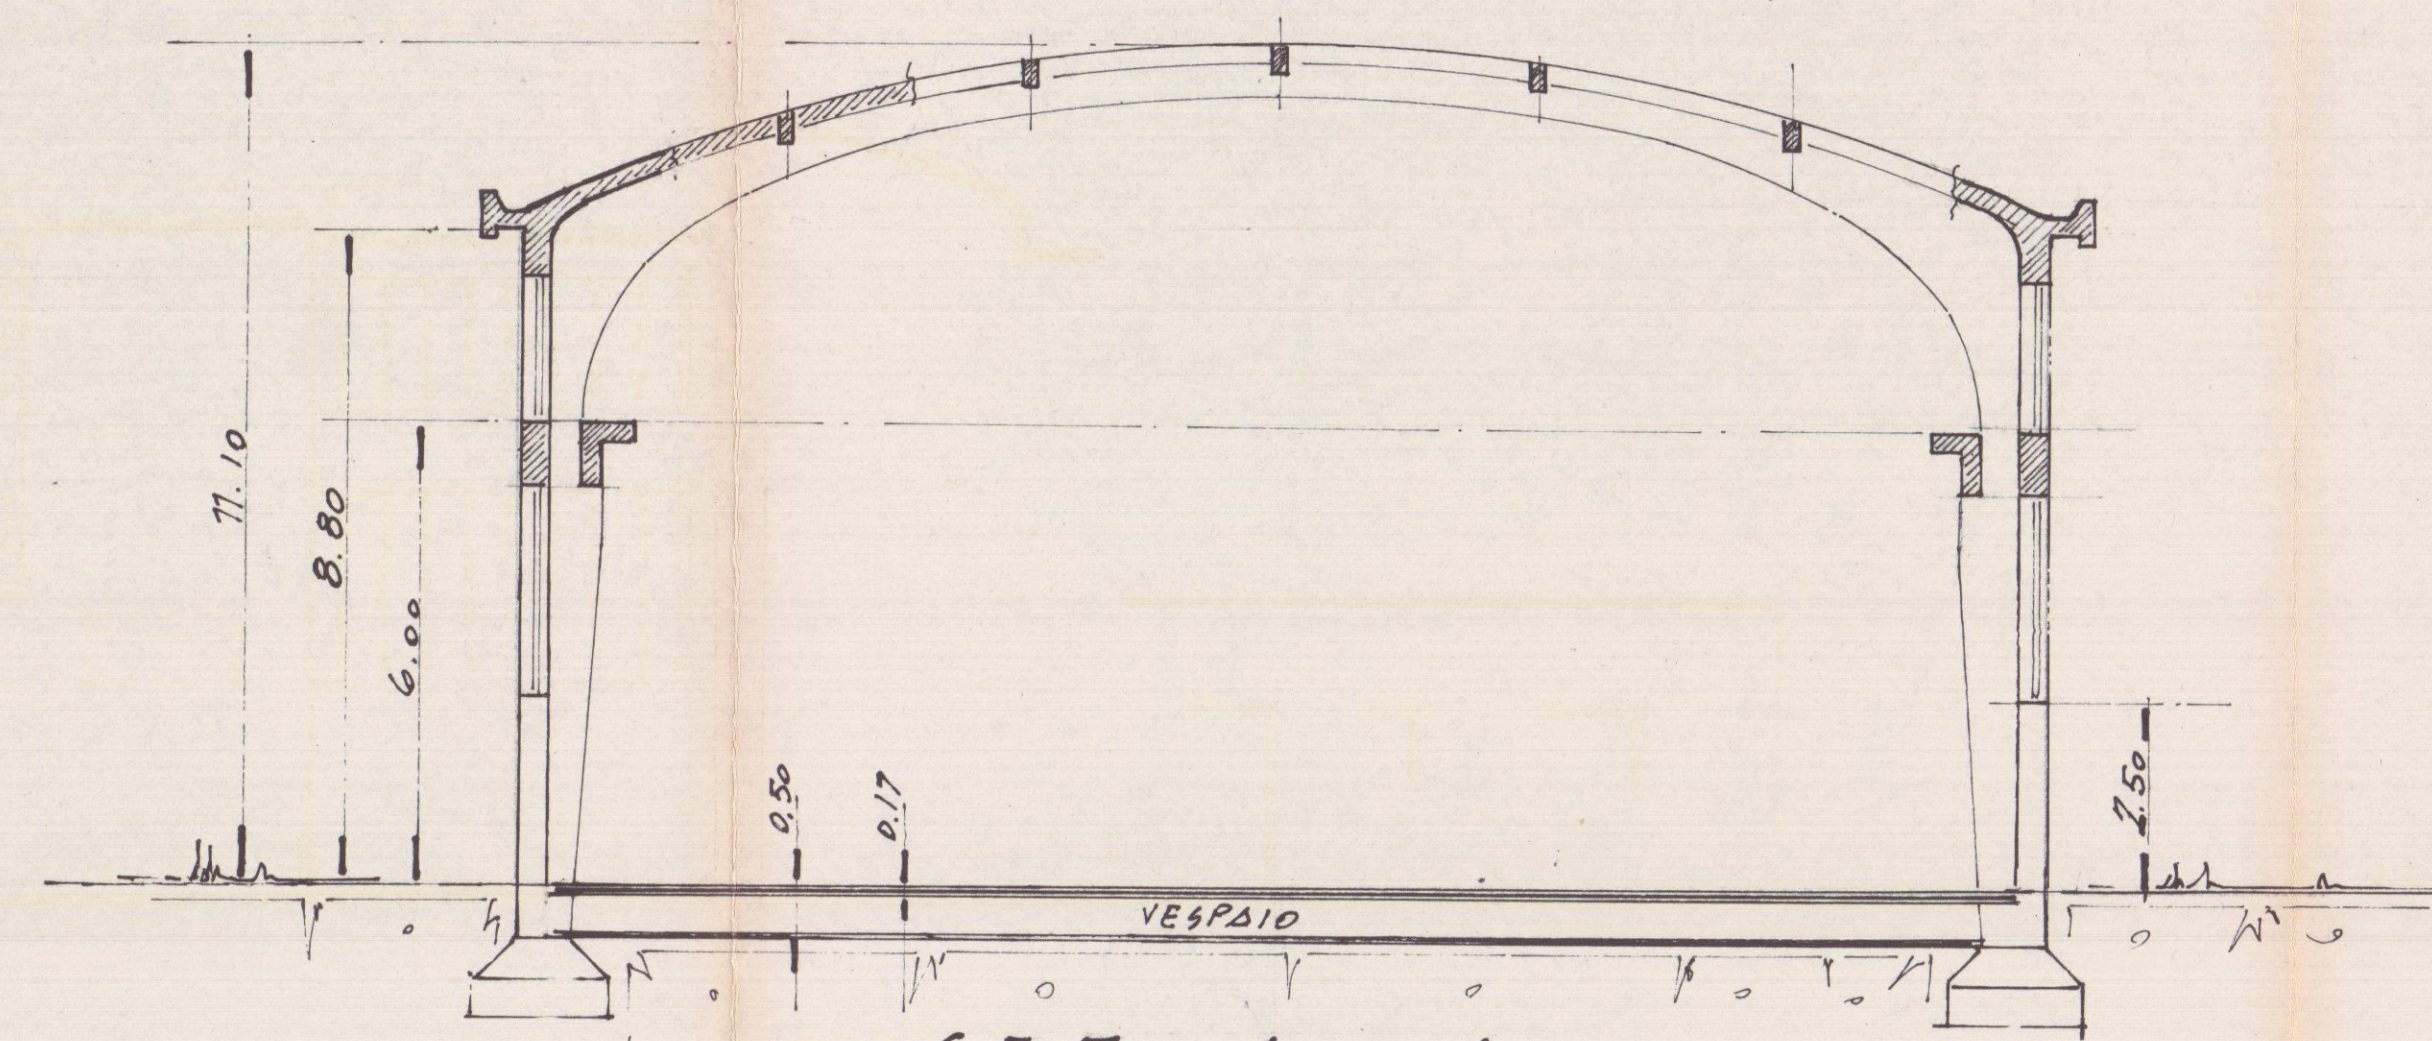


SEZ. A - A

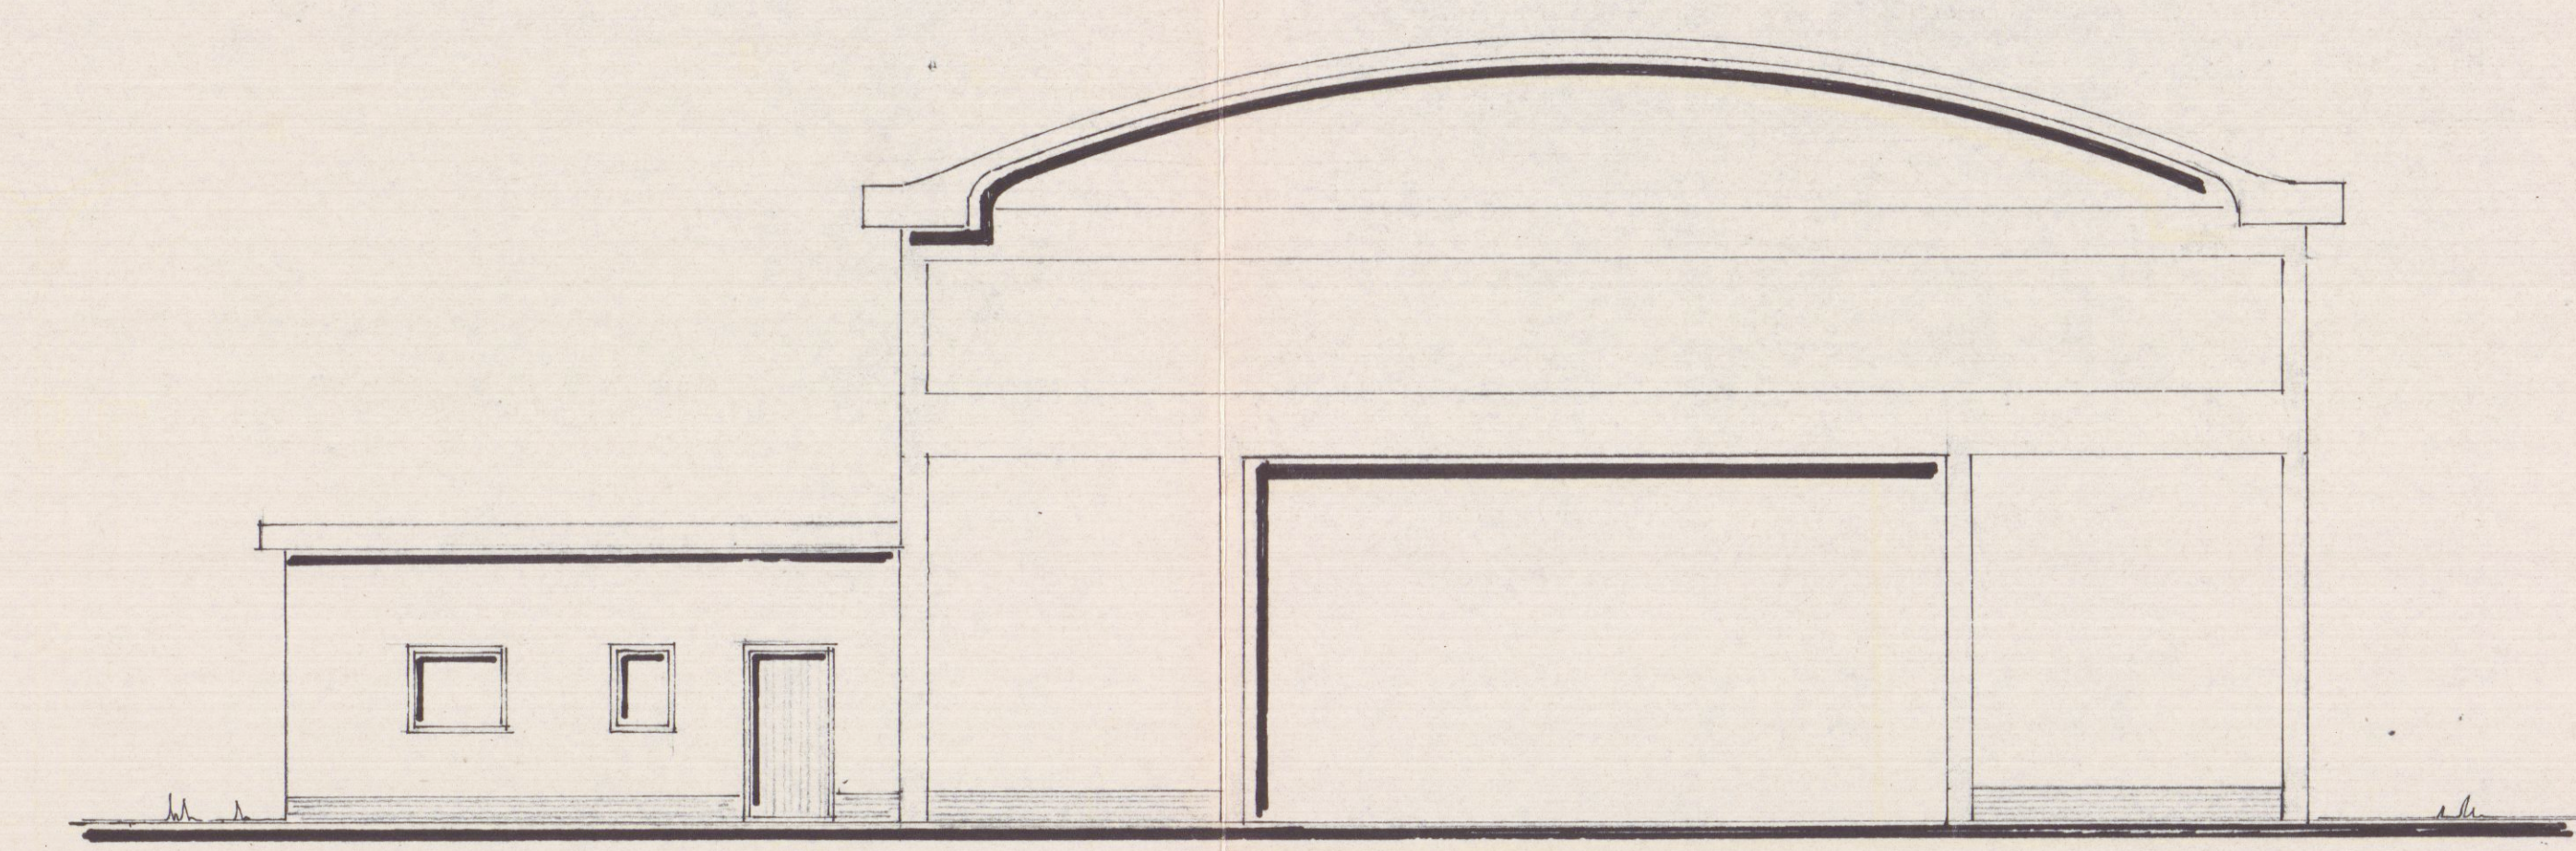


PROSPETTO SUD-EST

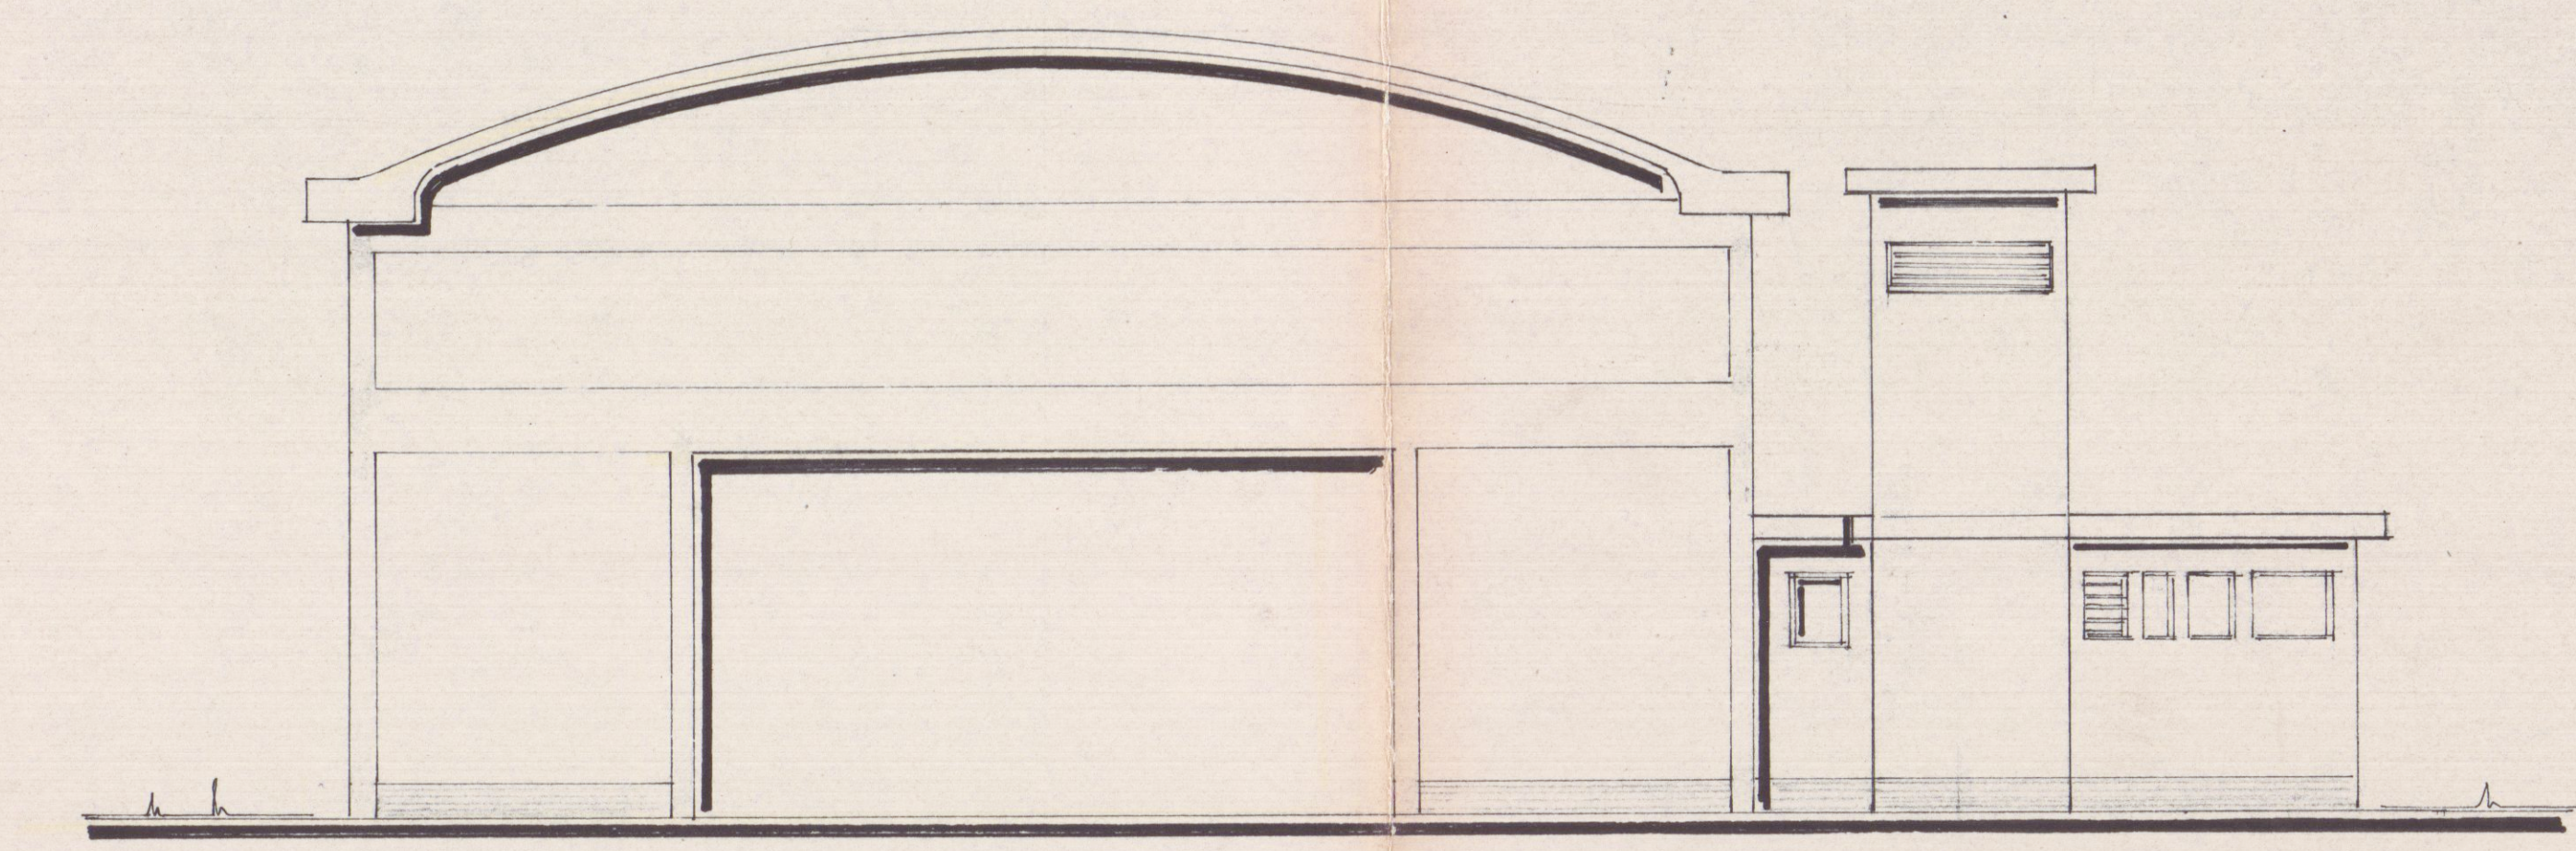


PROSPETTO NORD-OVEST

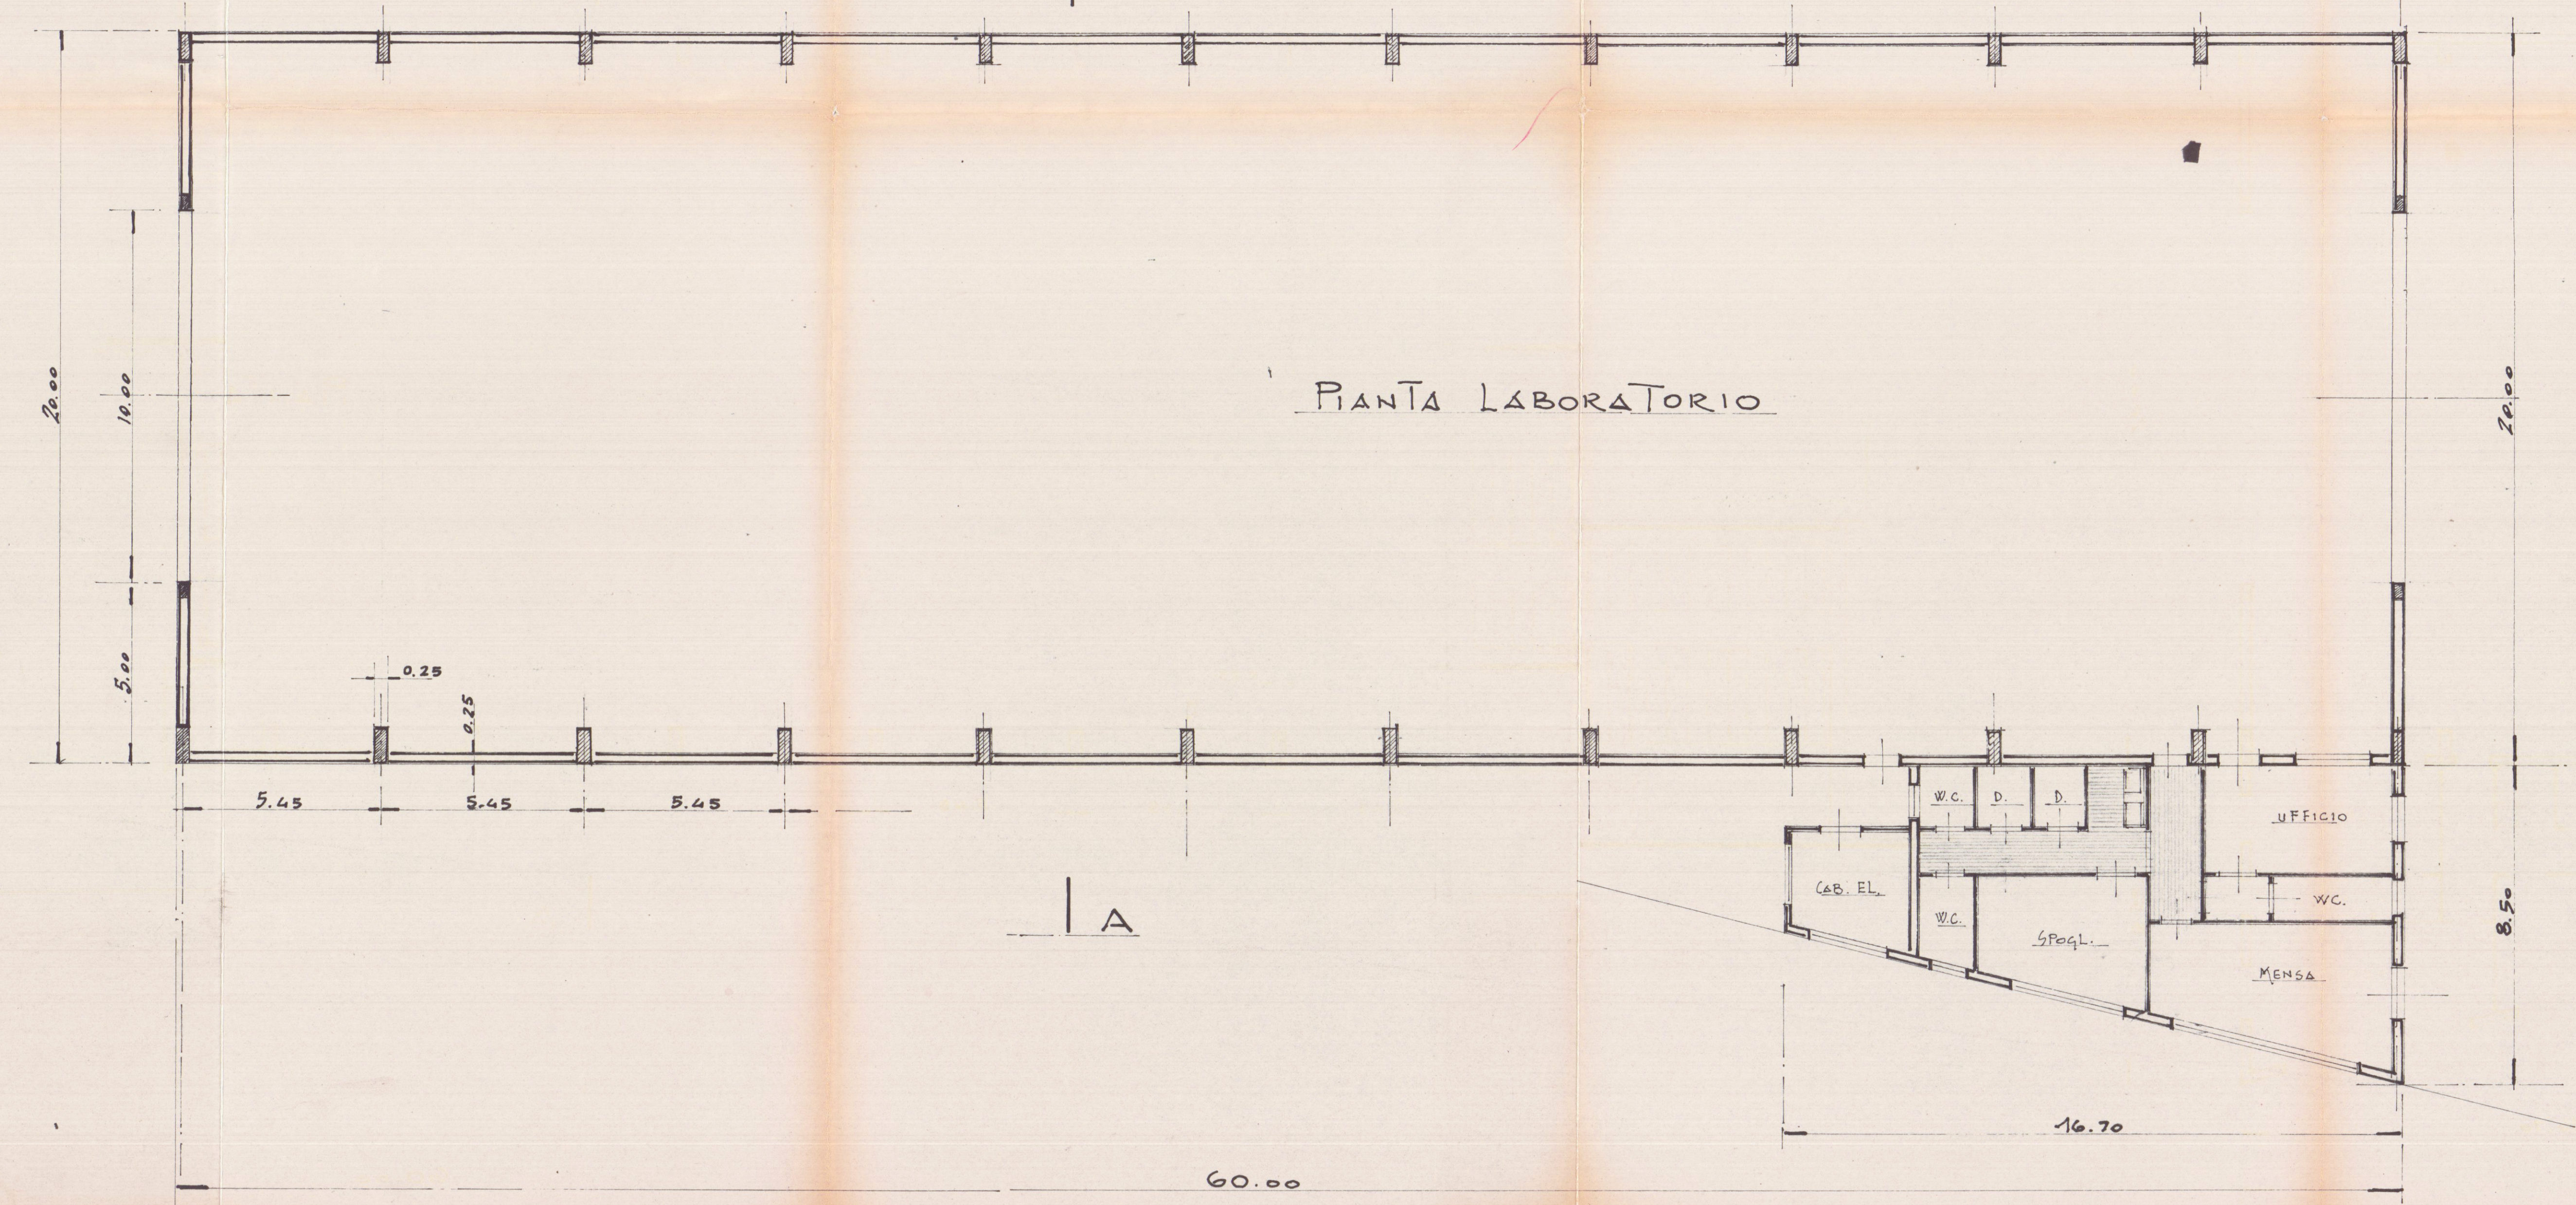

PIANTA LABORATORIO

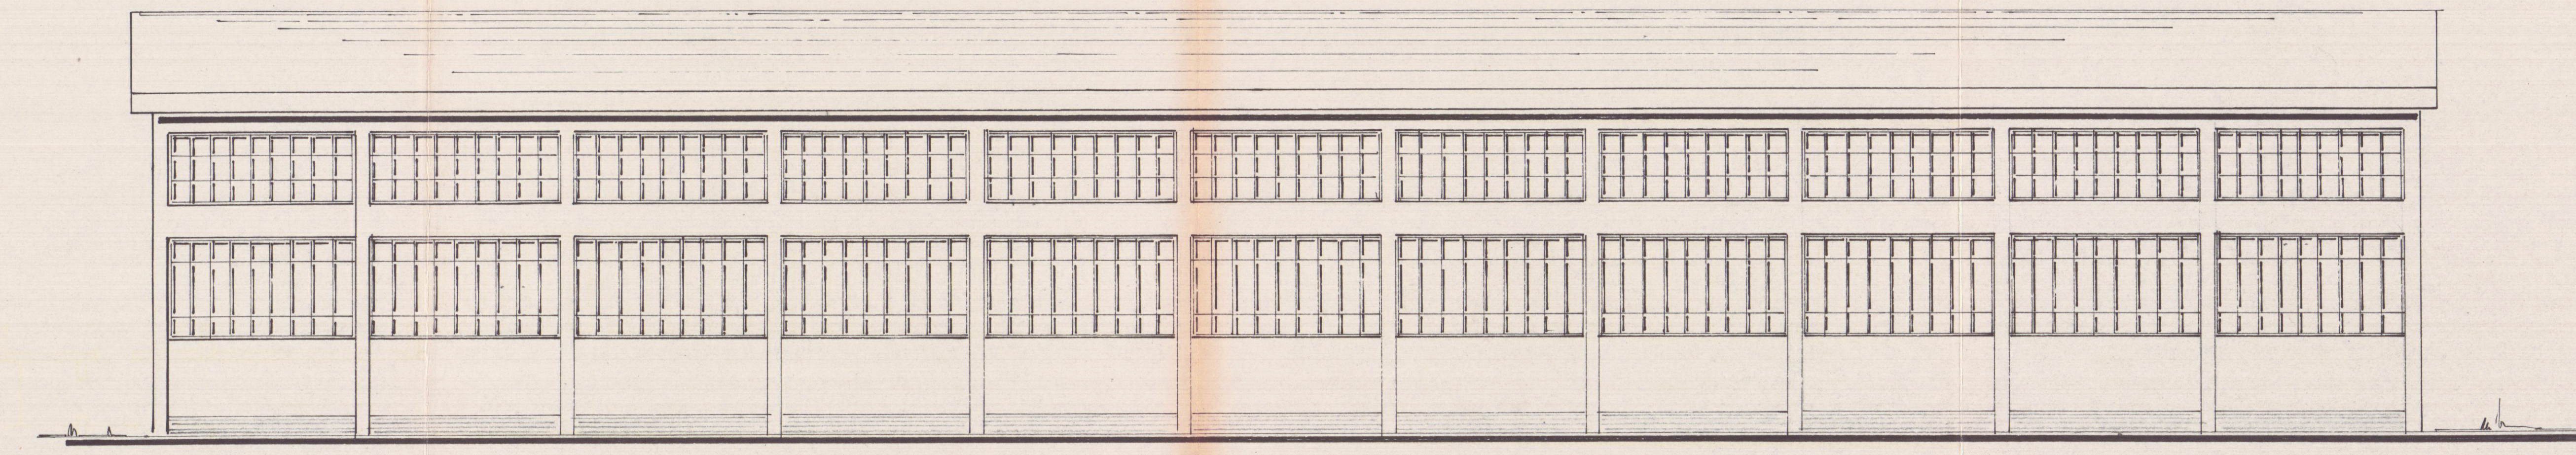

PROSPETTO NORD

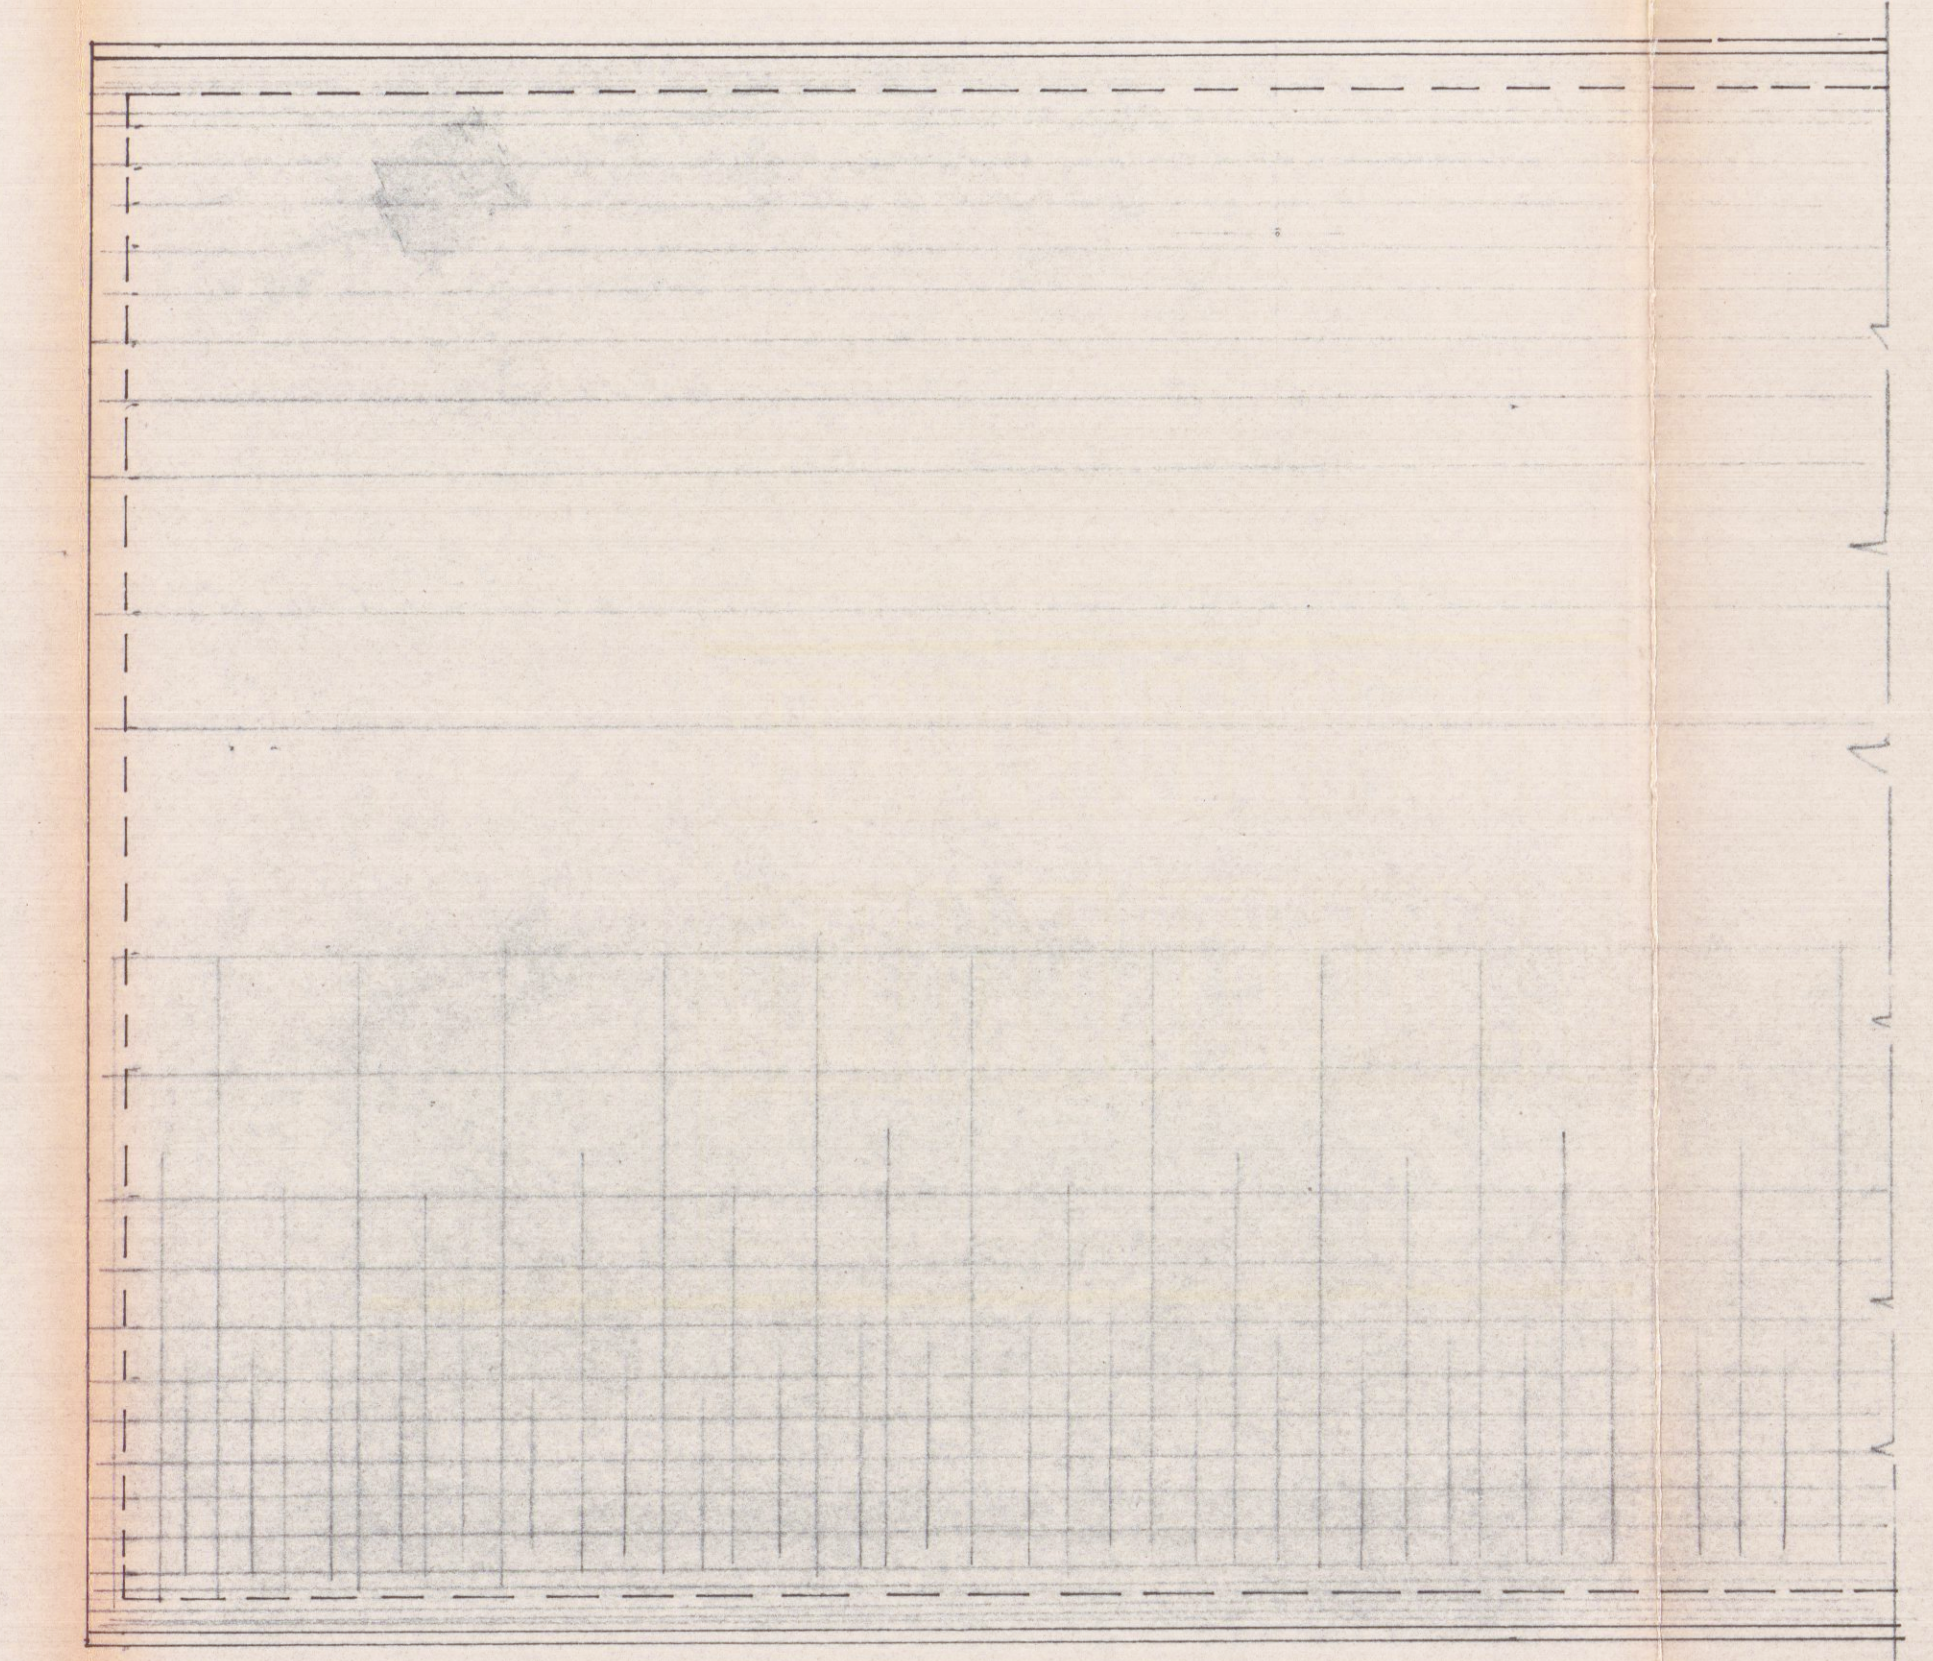

PIANTA COPERTURA (in parte)

Approvato dal Sindaco alle condizioni indicate nel permesso di costruzione n° 68 del 10 SET. 1973
L'ING. CAPO *Alm*

APPROVATO
10 SET. 1973

COMUNE PROVINCIALE DI LING. CAPO
B. BORARDANTE PROVINCIALE
(Dr. Ing. S. Fiorino)

DIS.
TAV. 3
DATA
RIFER.
SCALA 1/100
FIRMA

PROPR. DEL FREO ALMO
CAPANNONE ADIBITO A
LABORATORIO RELATIVO
AL COMPLESSO IMMOBIL.
ATO ALLA LAVORAZ. DEL
MARMO, DA ERIGERSI IN
LOC. "FIORINO" - CARRARA-

24 APR. 1973