
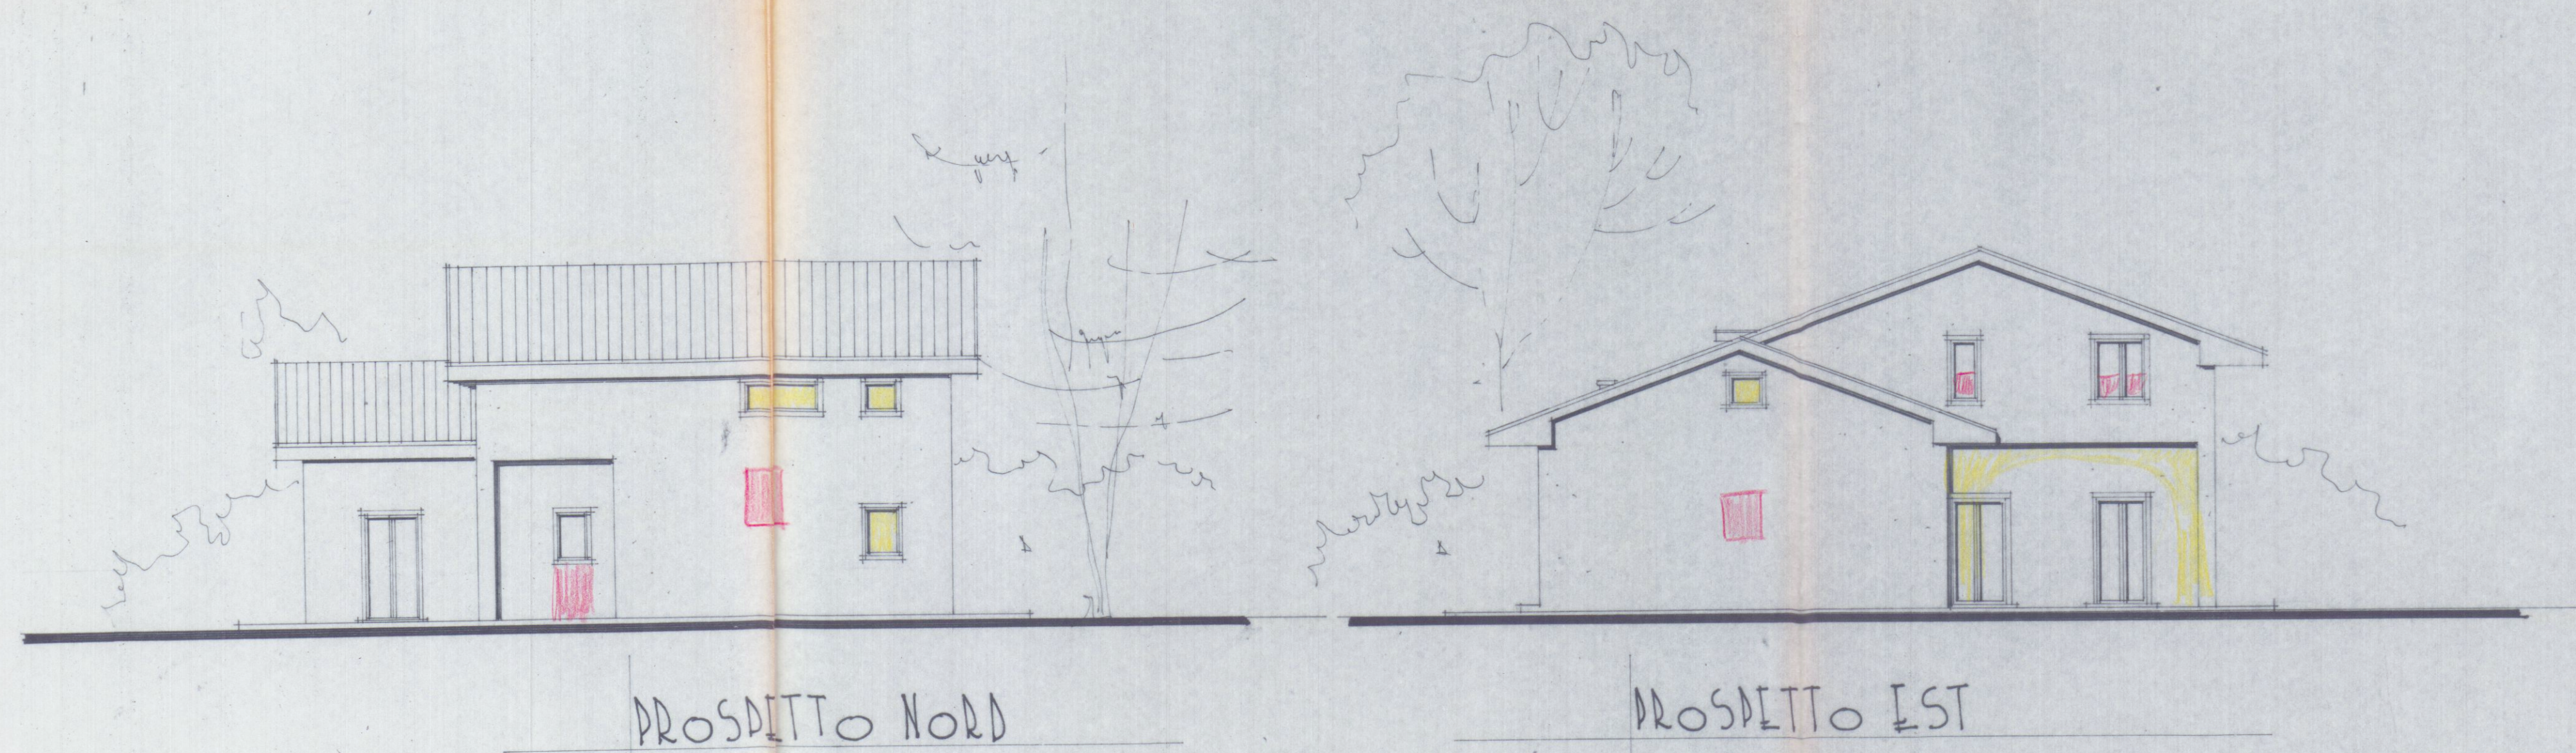


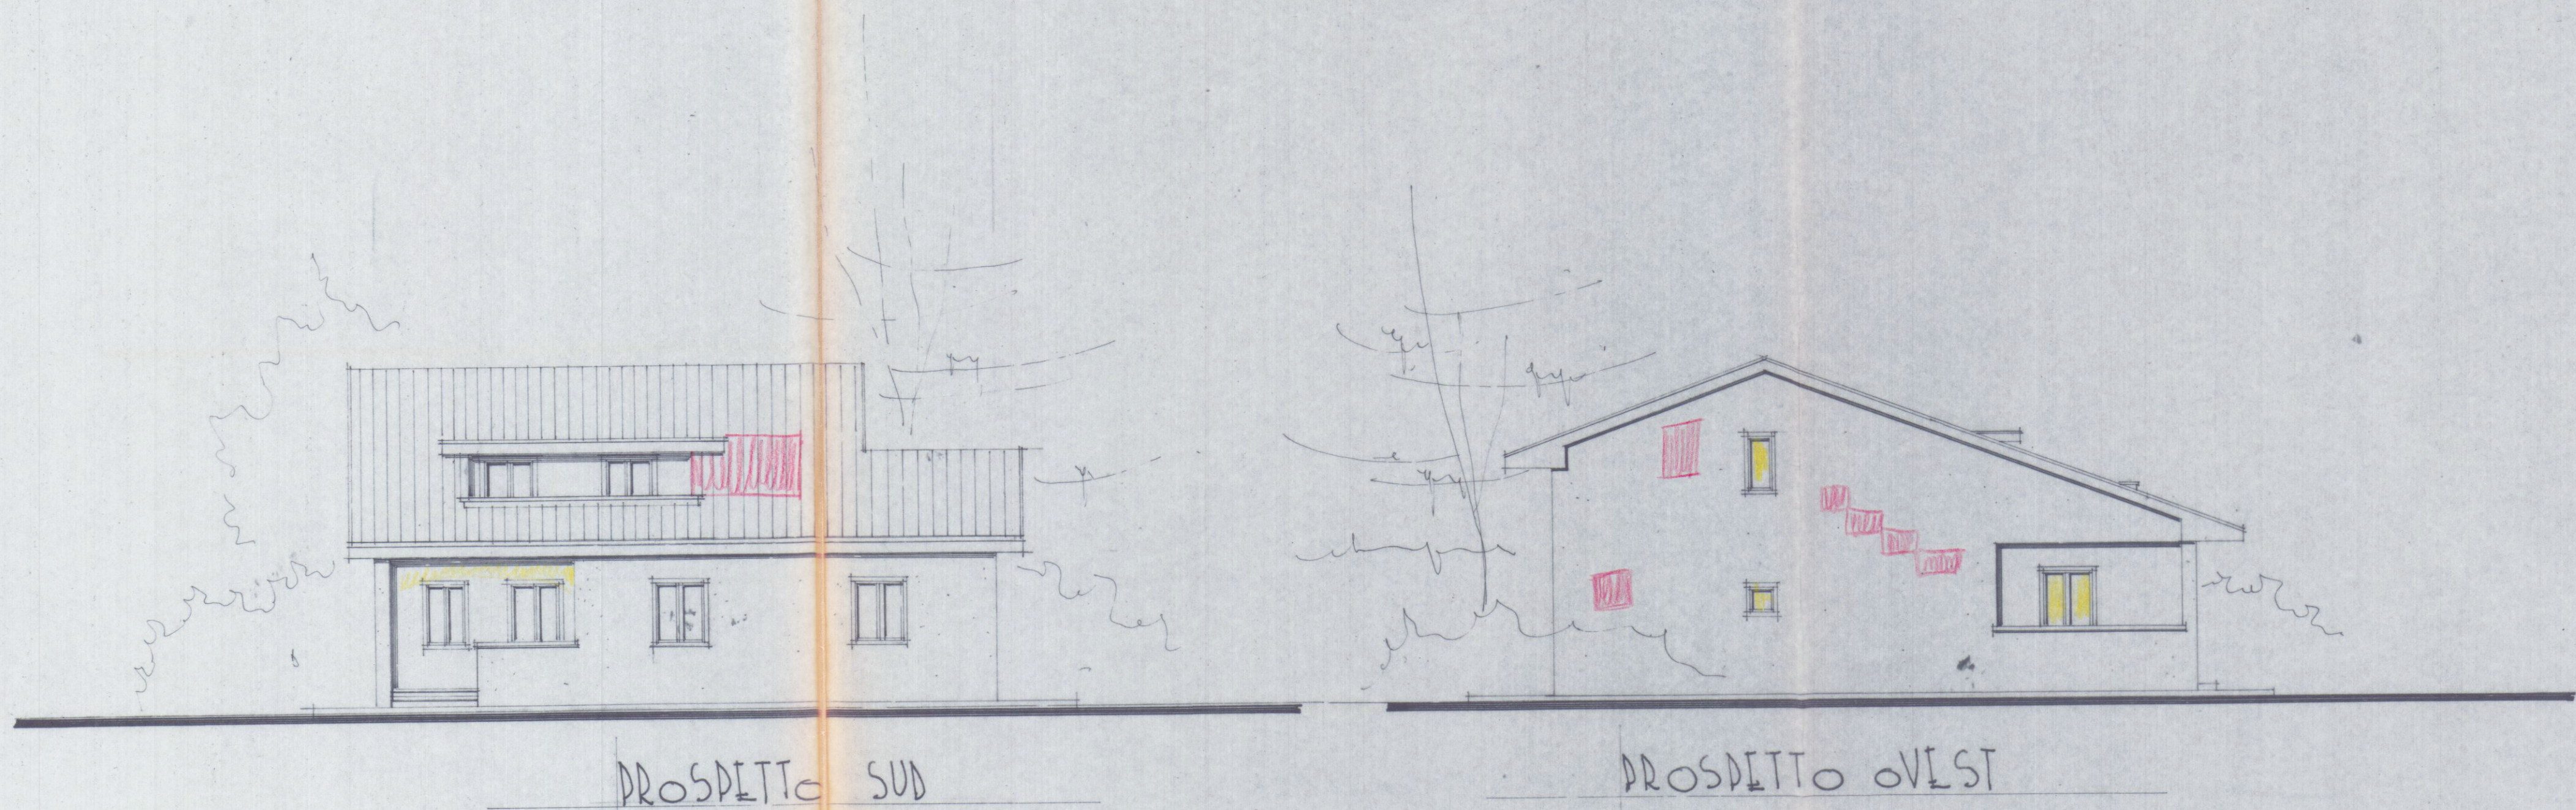

APPROVATO
CONTRASTATO
IL TECNICO

VARIANTE
Approvato dal Sindaco alle condizioni
della Copertura Edilizia originaria
N° 109 del 23.5.1989
CANTALIA, IL 2-7-61U.1991
IL DIRIGENTE 1° DIPARTIMENTO
(Arch. Claudio Martini)

3^a VARIANTE

 GIANFRANCO e MARTELLO Associati 34035 Albino di Corno - Via Veneto, 18a Tel. (0585) 632667 - Fax (0585) 632667 P. B/A 00474750458		2
COMMITT AMBROCI DIETRINO MILVIO		
OGGETTO AMPLIAMENTO CASA DI CIVILE ABITAZ. VARIANTE DISTRIB.		
DATA MAGGIO 91 ESTREMI CATAST.		
SCALE PROSPETTI 1:100		22 MAG. 1991