

PROGETTO per rifacimento del tetto di casa di civile abitazione sita in M. di Carrara via della Bassagrande, 82

proprietà: Pitanti Odilia


Tav. 2

sezioni e prospetti 1:100


↑ Sol




NO

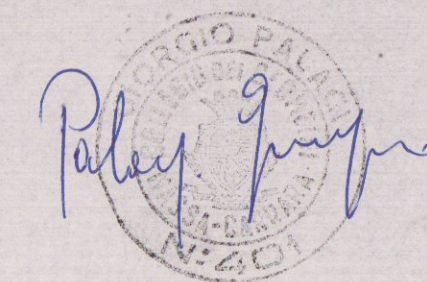


STATO ATTUALE

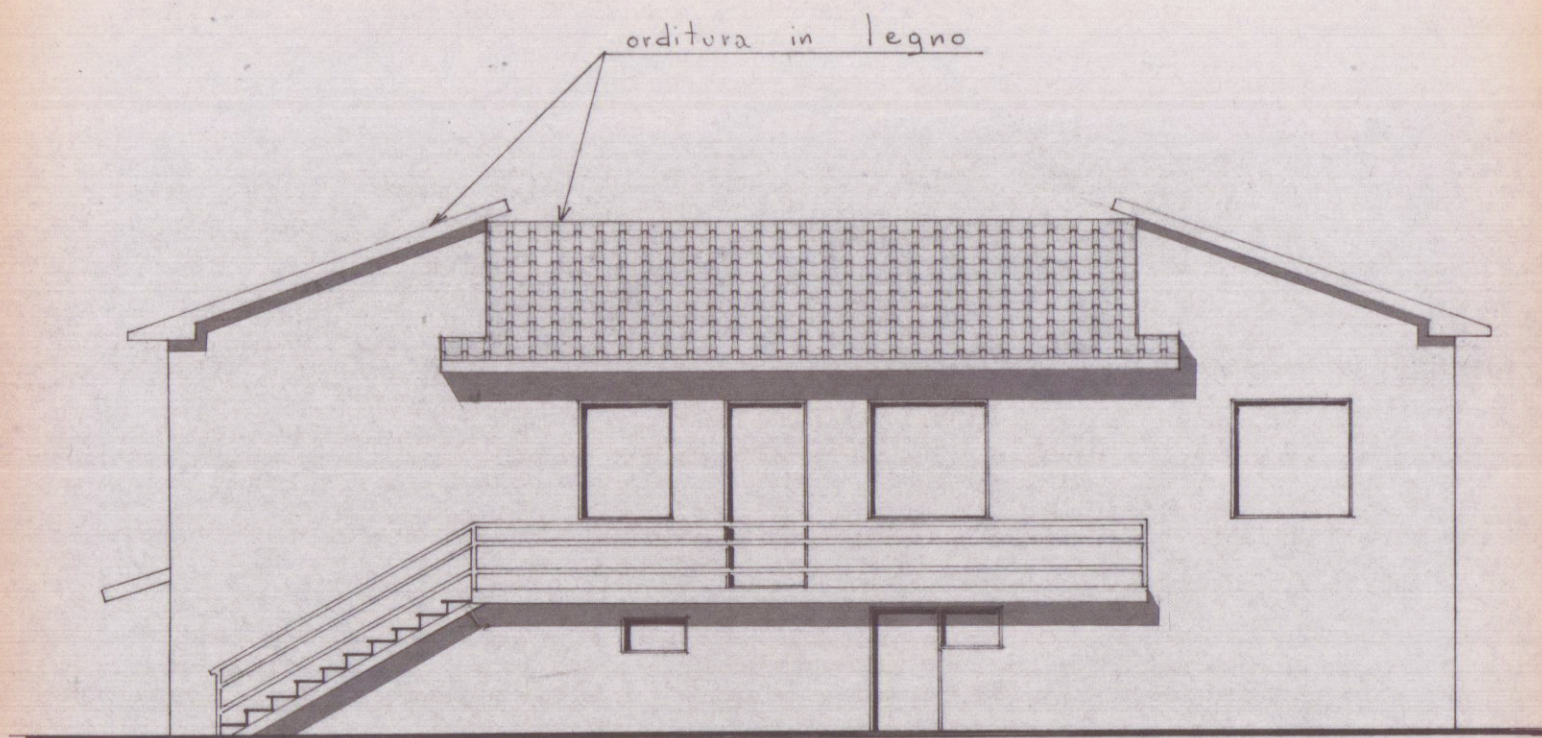



PROSPETTO EST

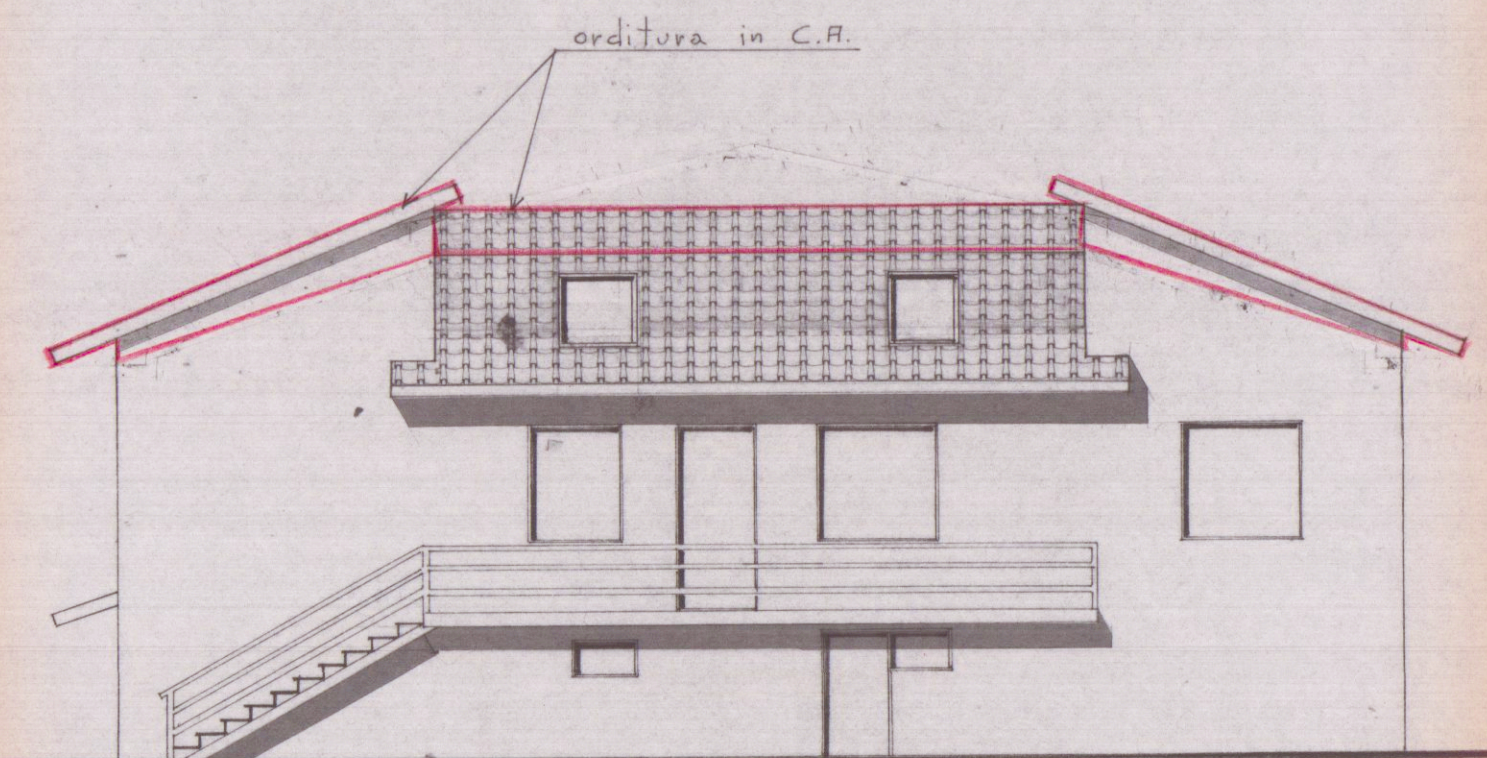



PROGETTO

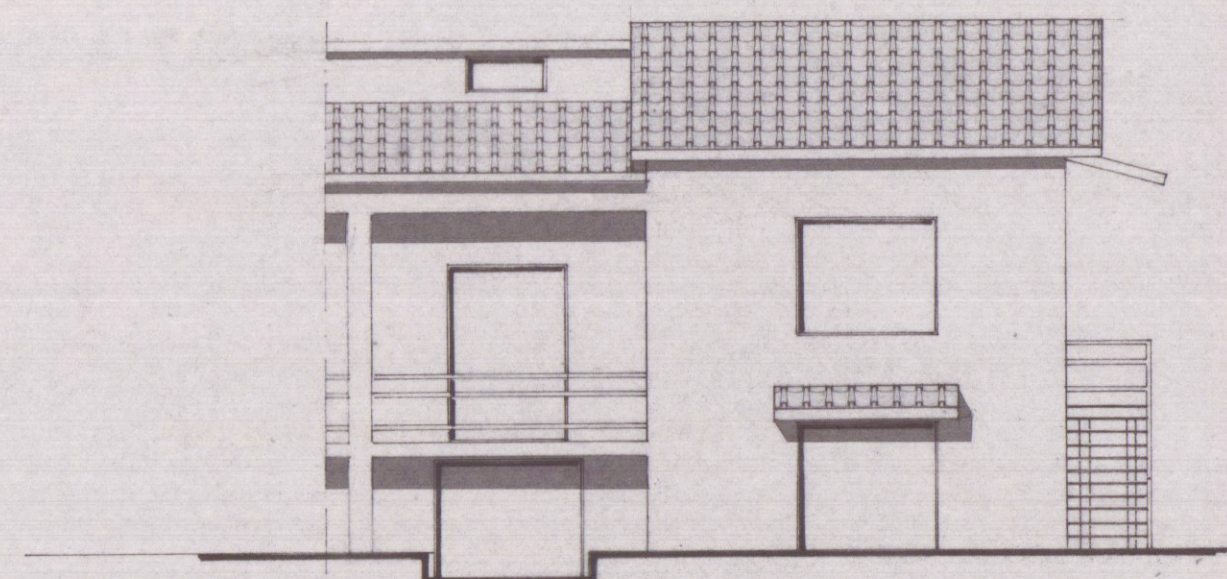



PROSPETTO SUD

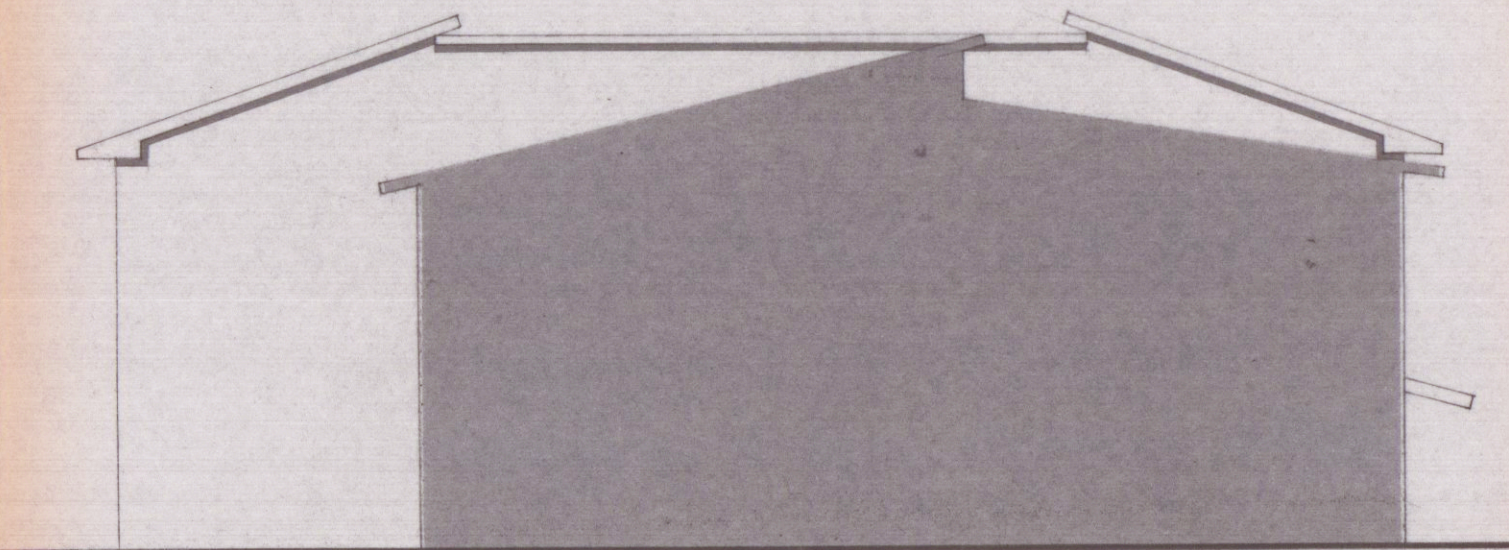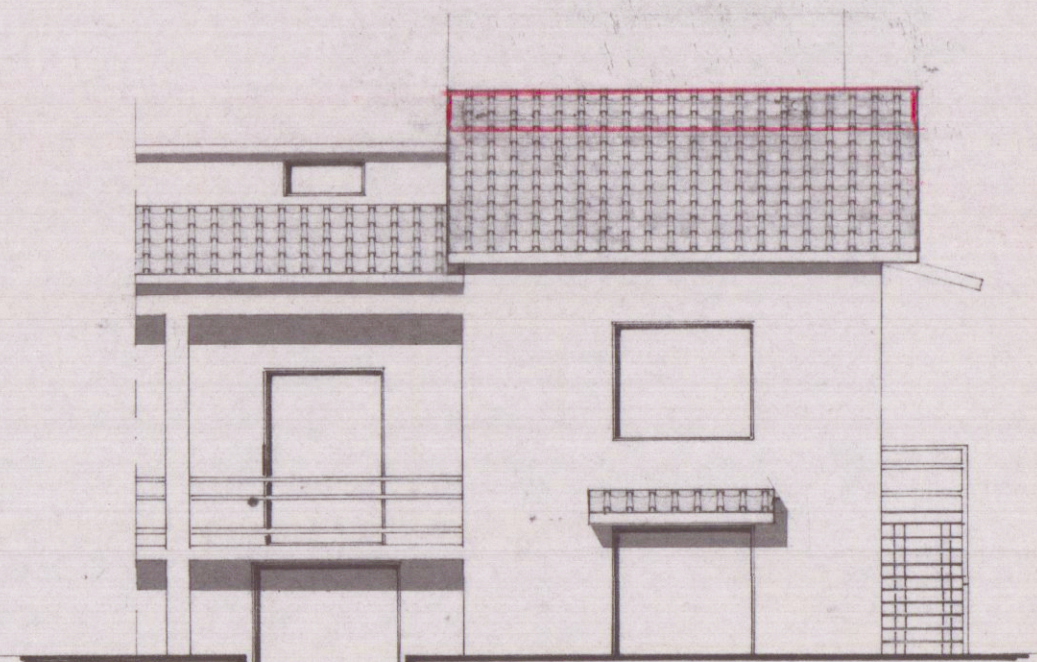



PROSPETTO OVEST

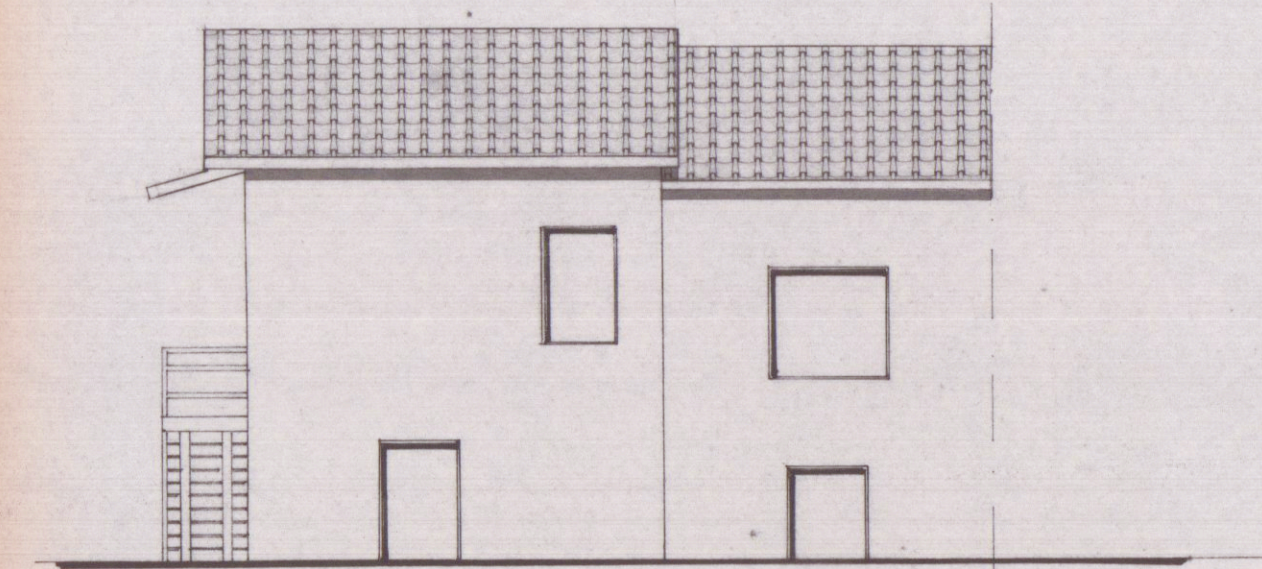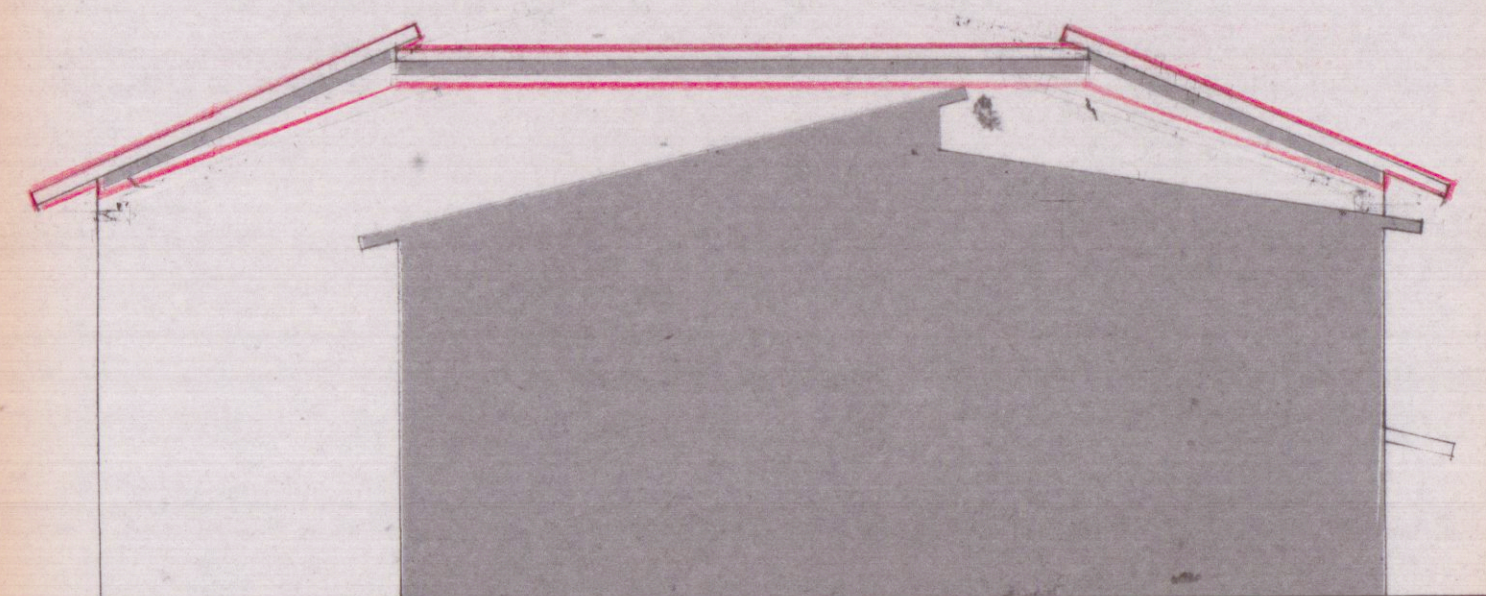

PROSPETTO NORD

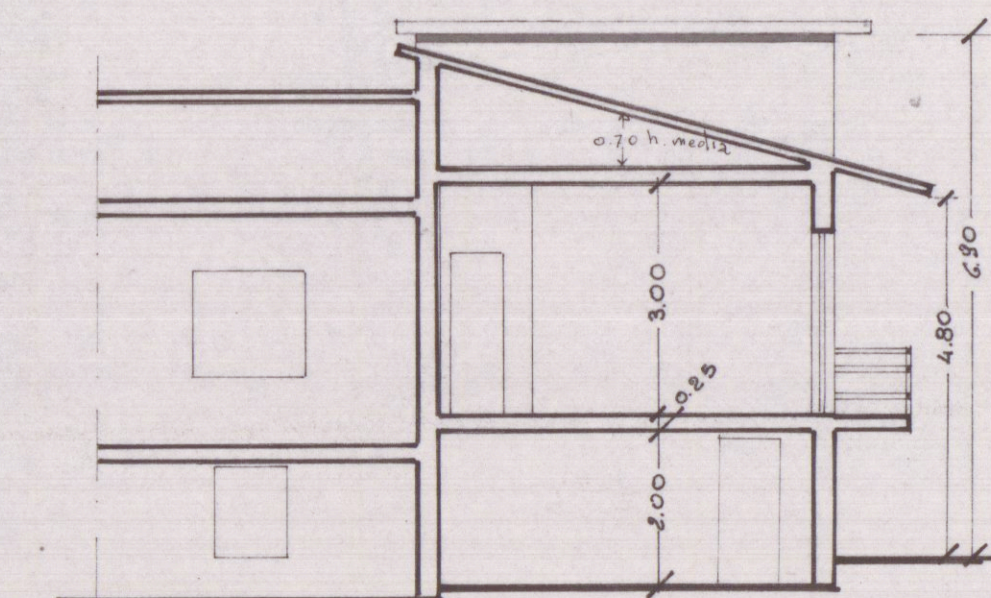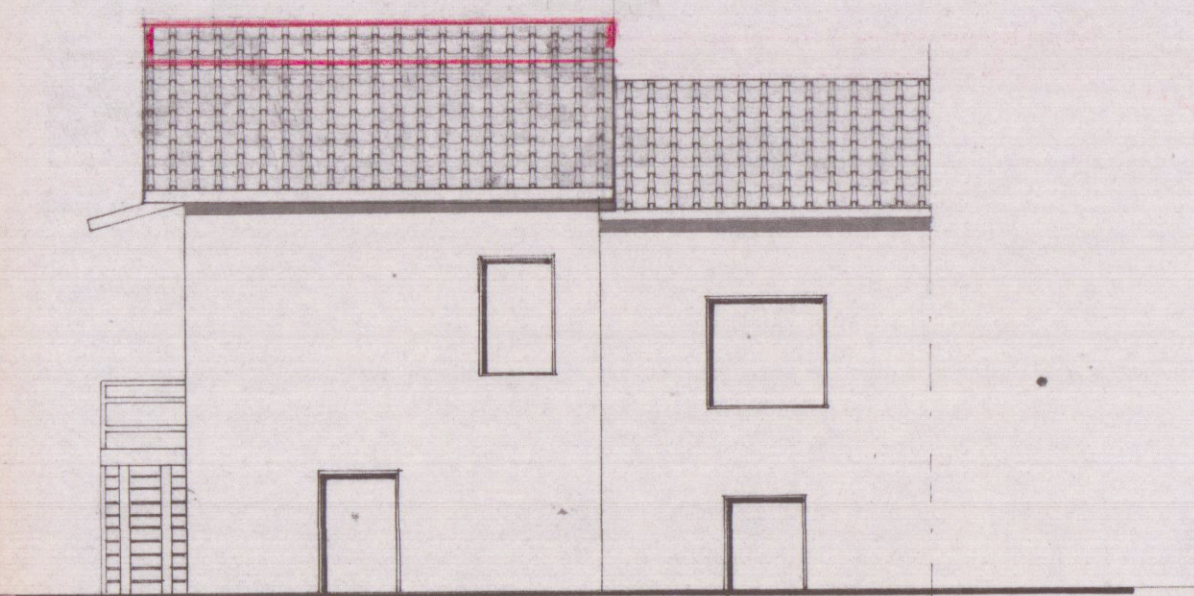

SEZIONE A-A

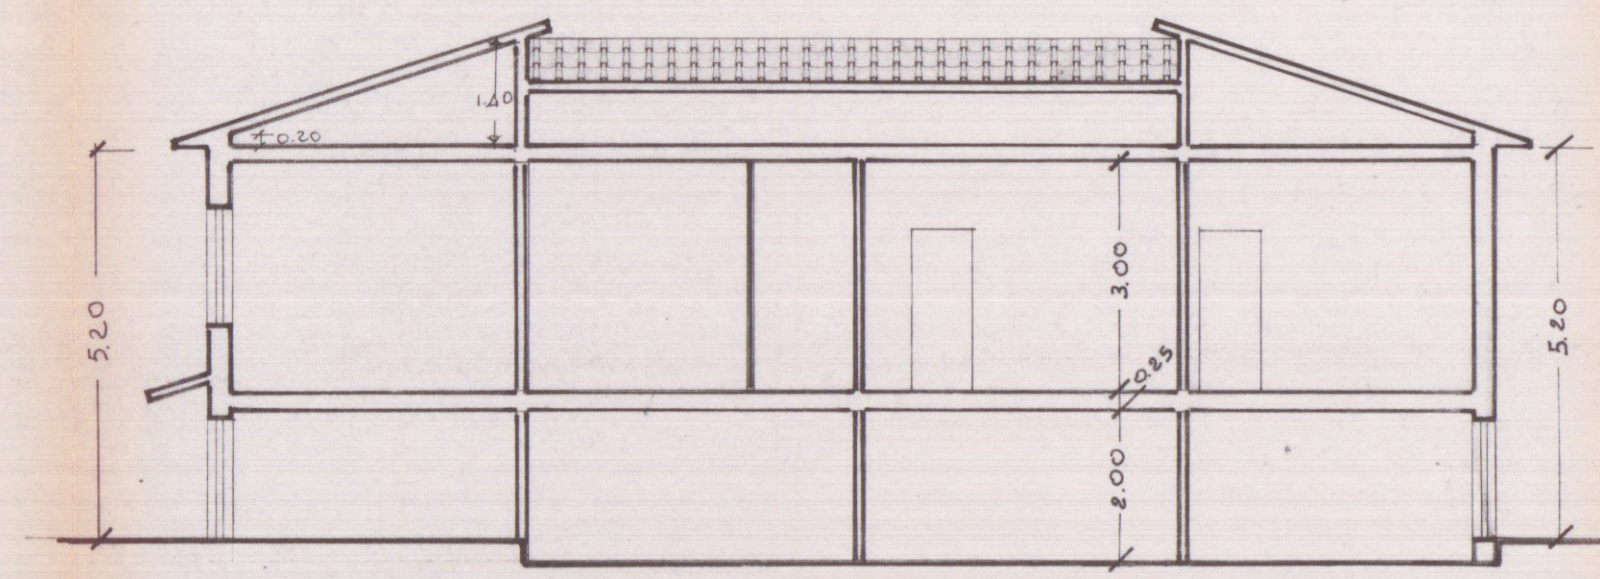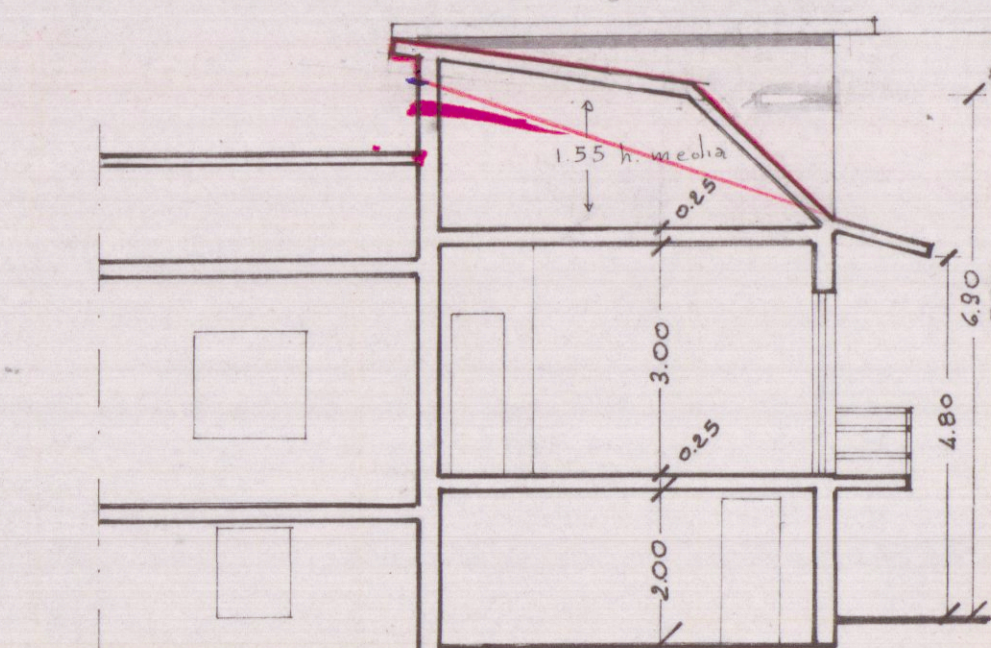

SEZIONE B-B

