





prospetto sud

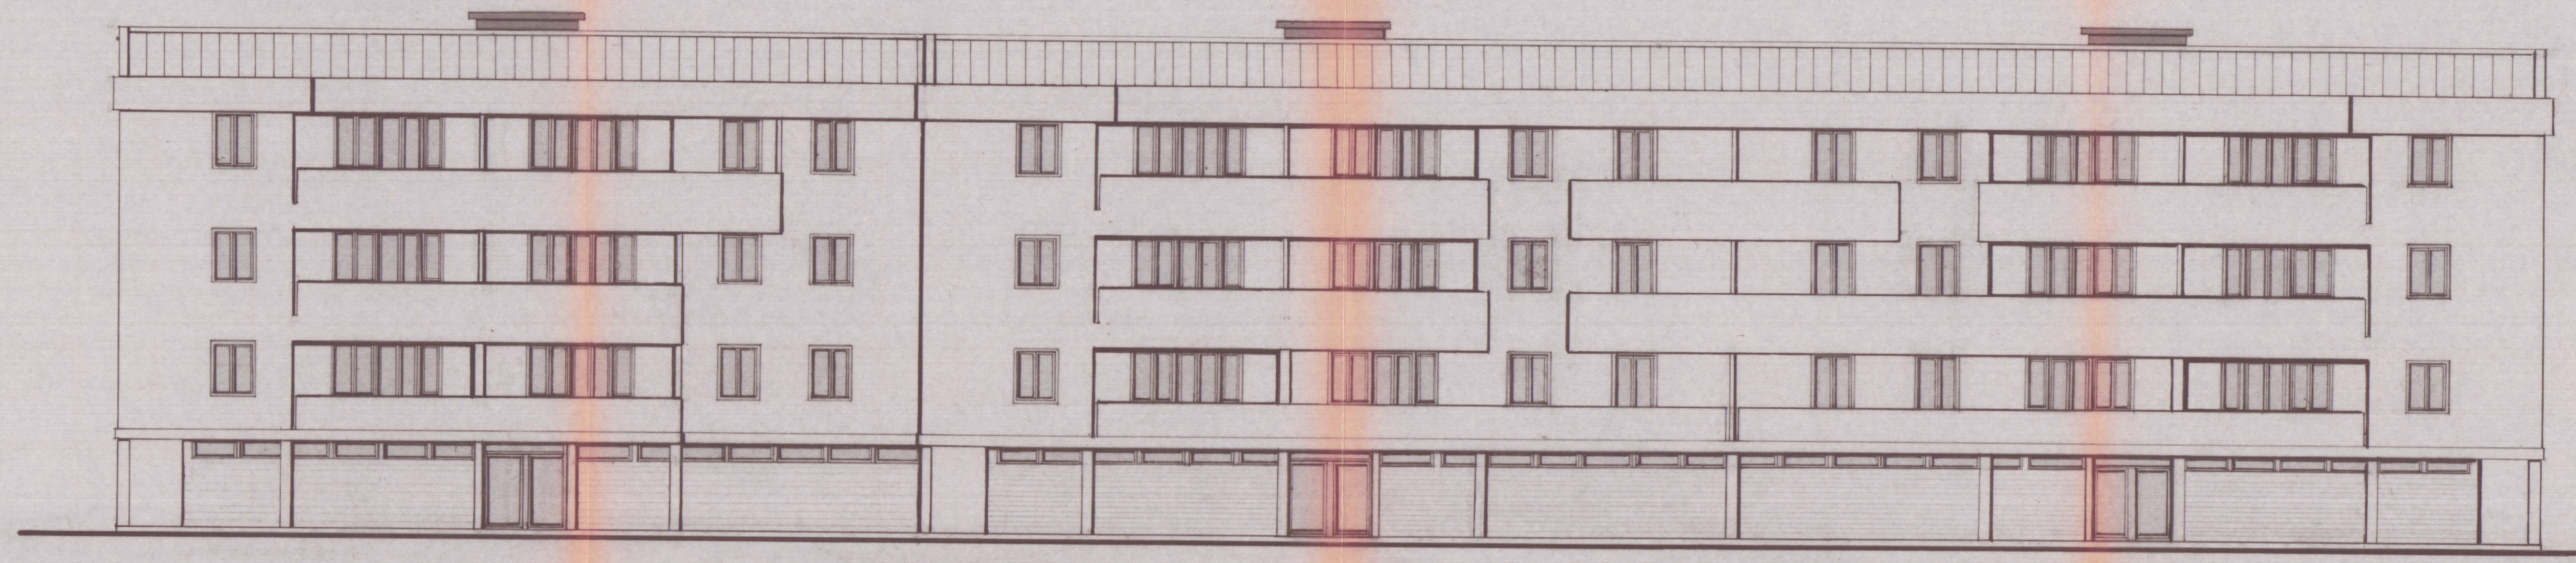

prospetto nord

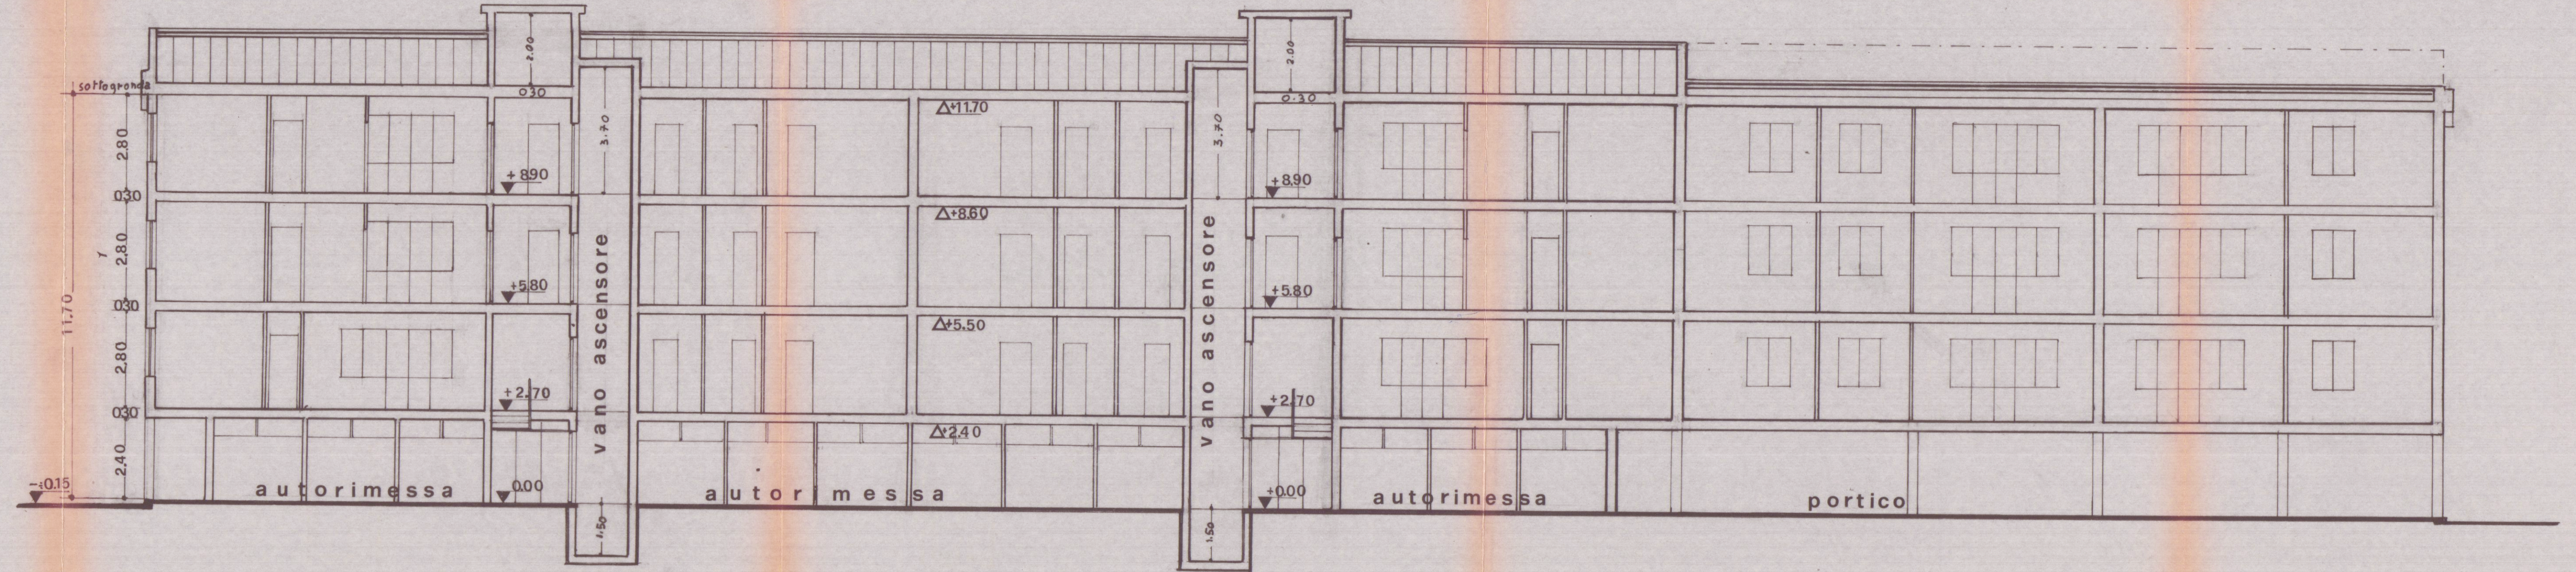


sez. a-a



prospetto est



prospetto ovest

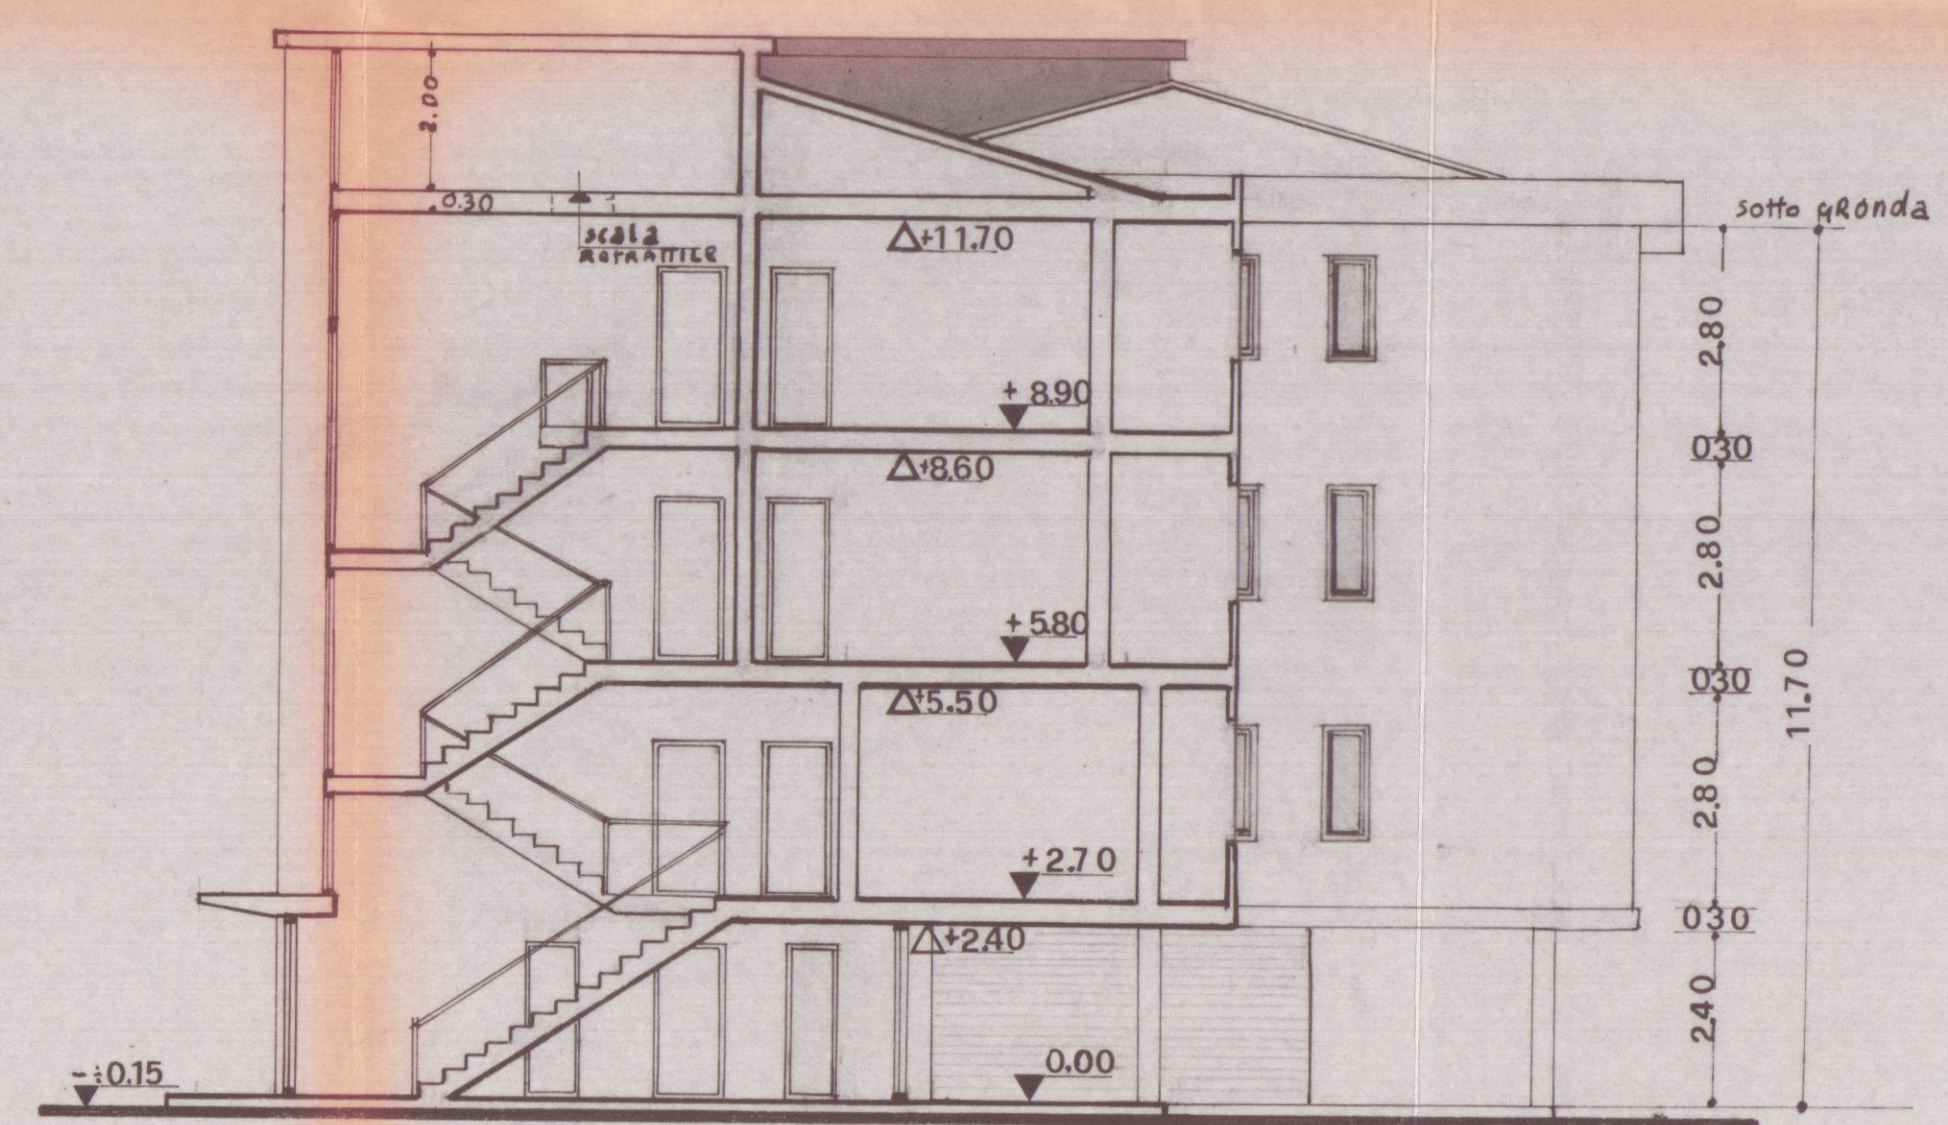

sez. b-b