


2° SOLUZIONE 12/3/59

PROGETTO PER LA RECINZIONE DI UN TERRENO SITO
IN AVENZA - VIA COVETTA - DI PROPRIETÀ DELLA SIGRA
CATANI GIULIANA
SCALA DISEGNI 1:100


IL TECNICO **APPROVATO**



Approvato dal Sindaco alle condizioni
indicate nel permesso di costruzione
N° 67 del 17 MAR 1959
L'ING. CAPO

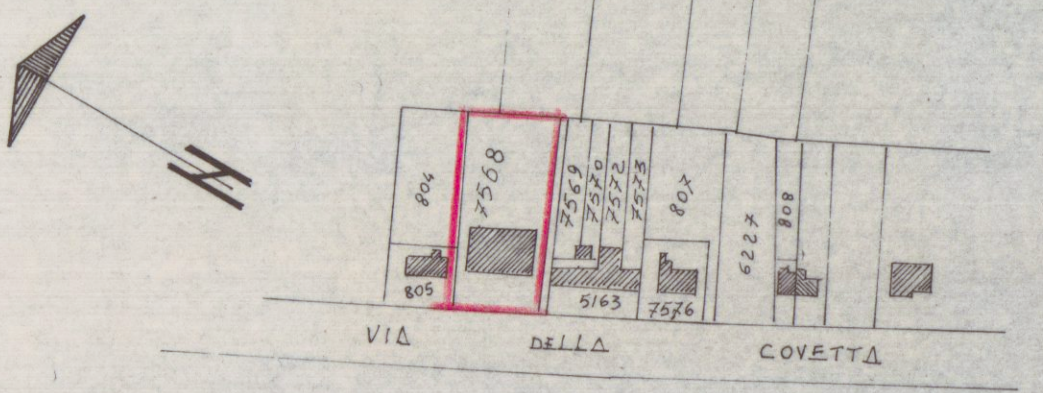

PLANIMETRIA SCALA 1:2000
Saz. A - 706.75

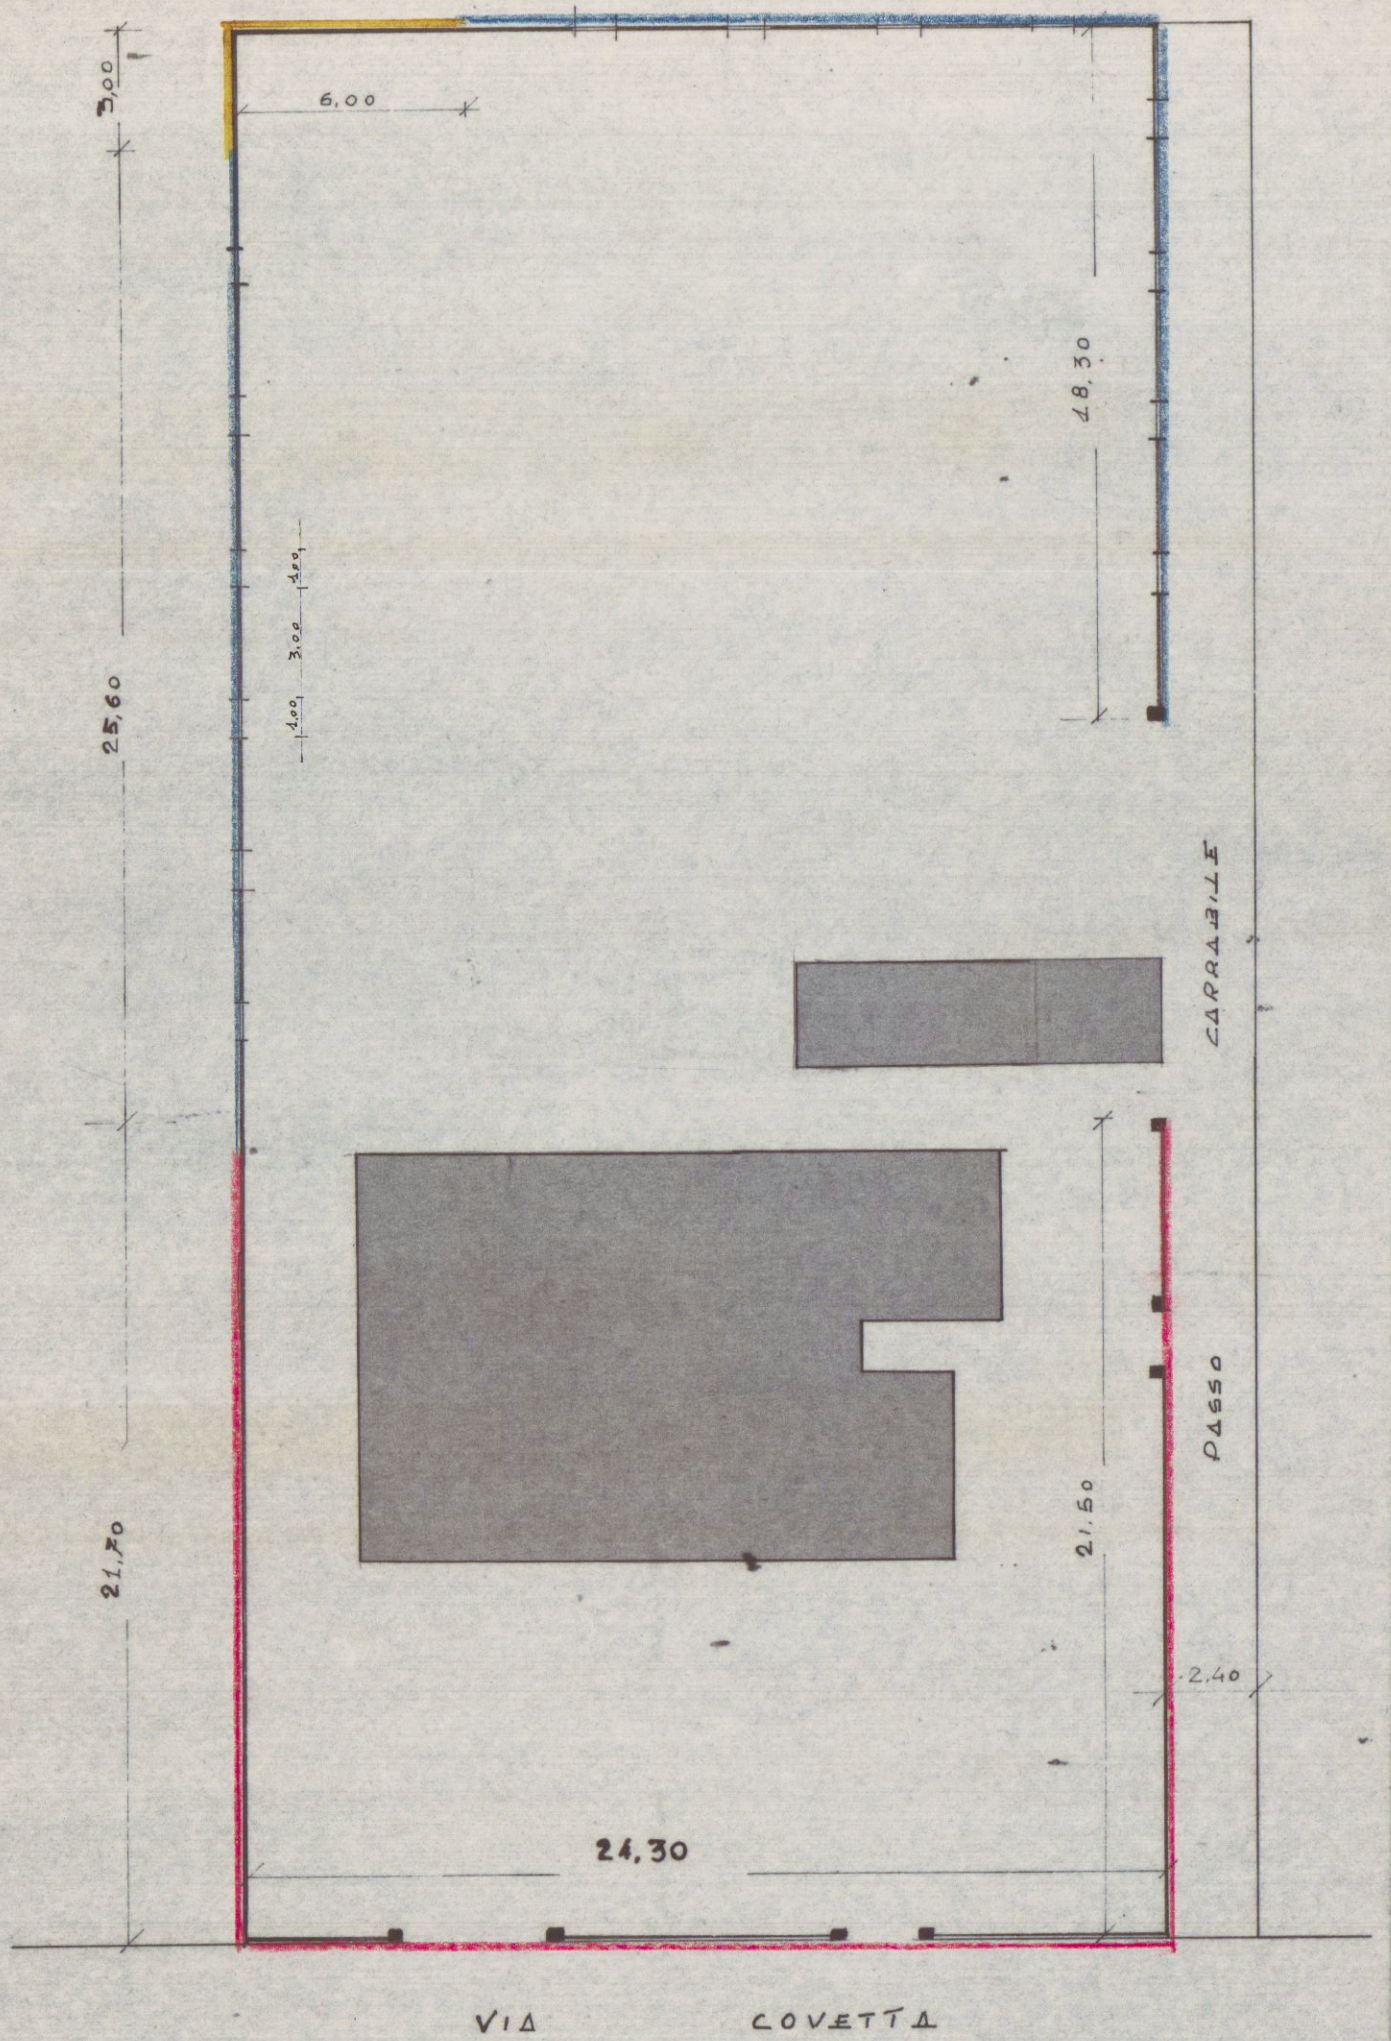


scala 1:200




SUL RETRO E PARTE DEI LATI

PROSPETTI

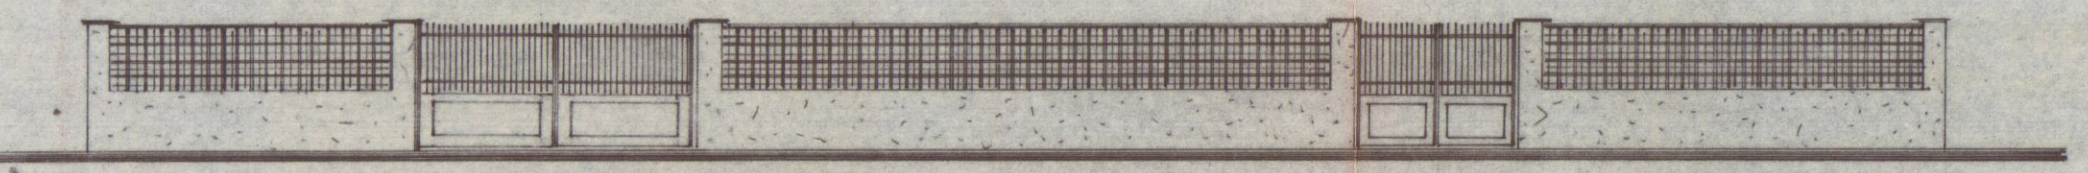

SU VIA COVETTA E PARTE DEI LATI

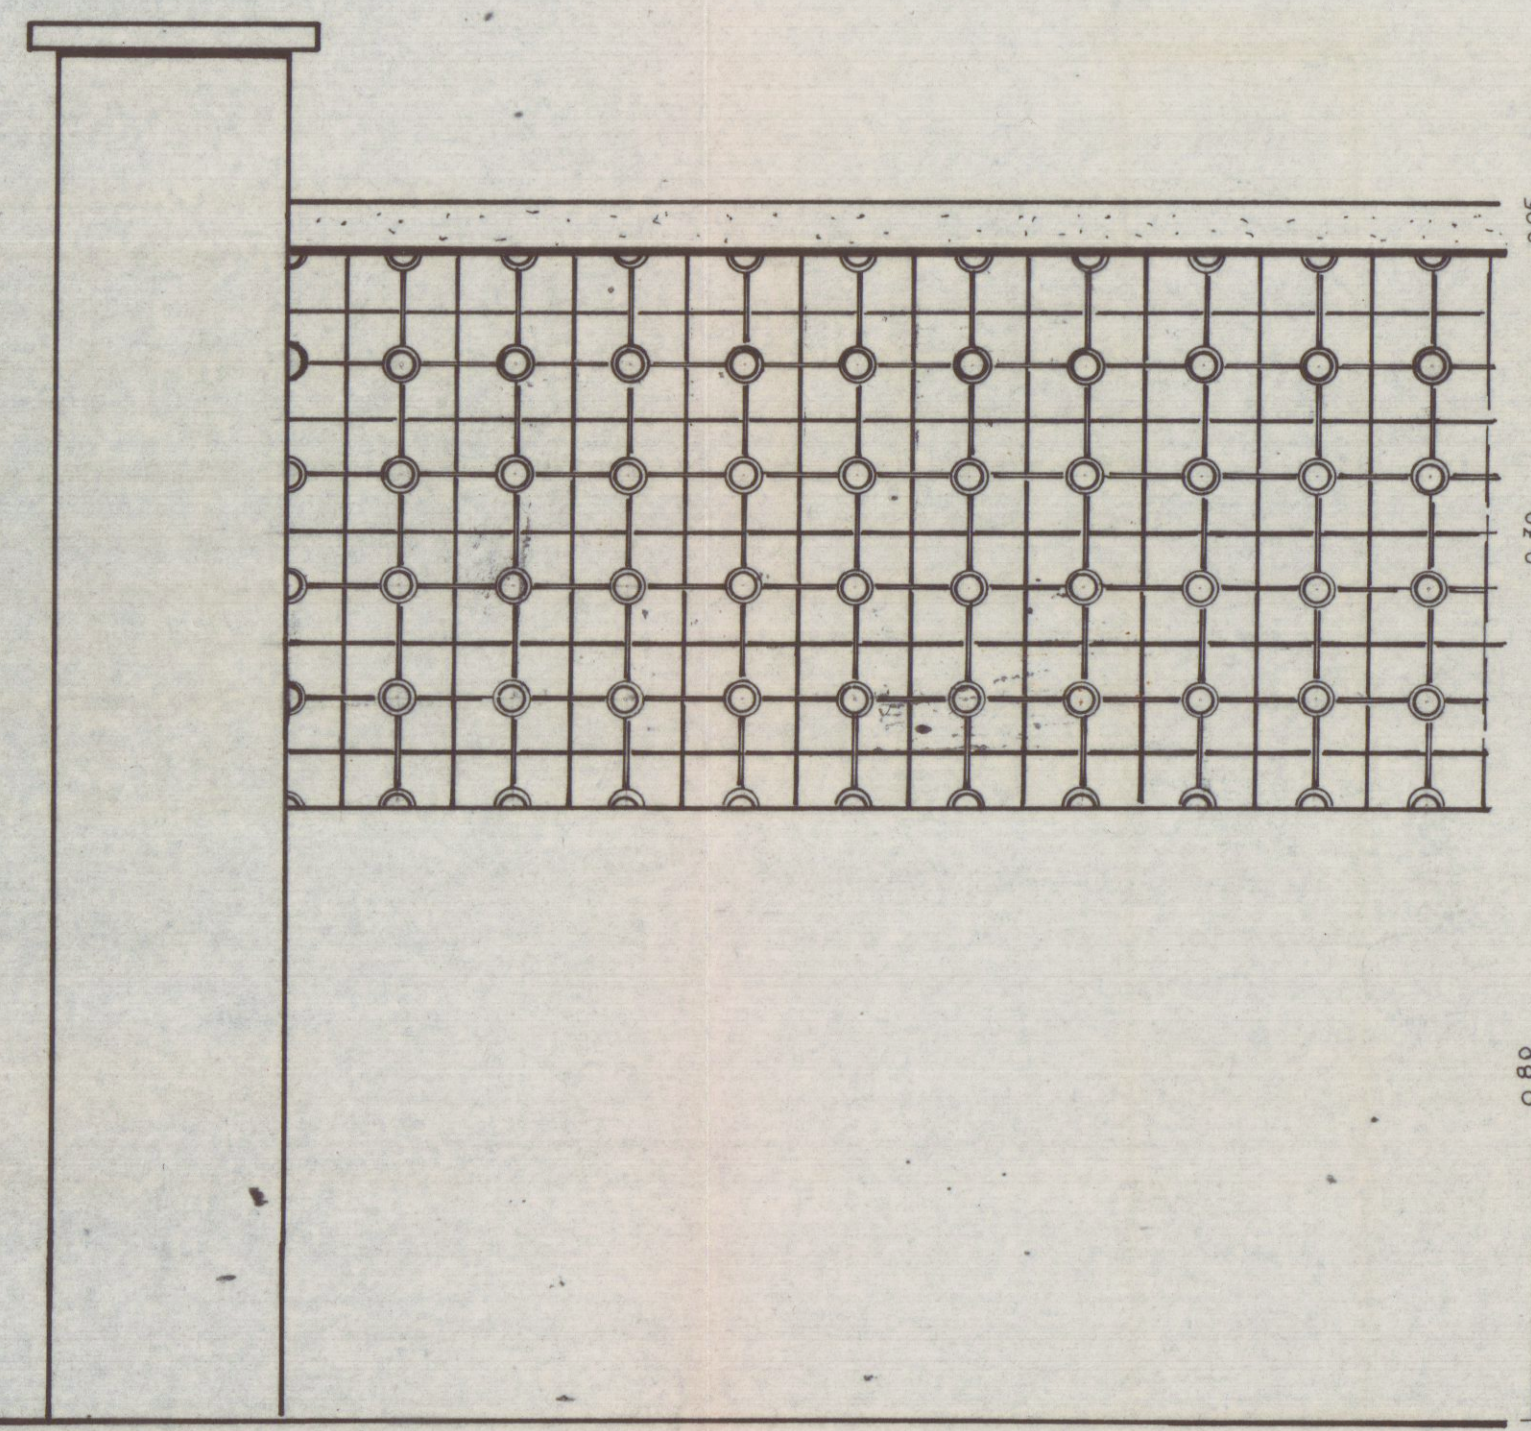


PROSPETTO SU VIA COVETTA

PARTICOLARI COSTRUTTIVI


CORBOLO c.a.

FRANGISOLE

MURETO
ESISTENTE

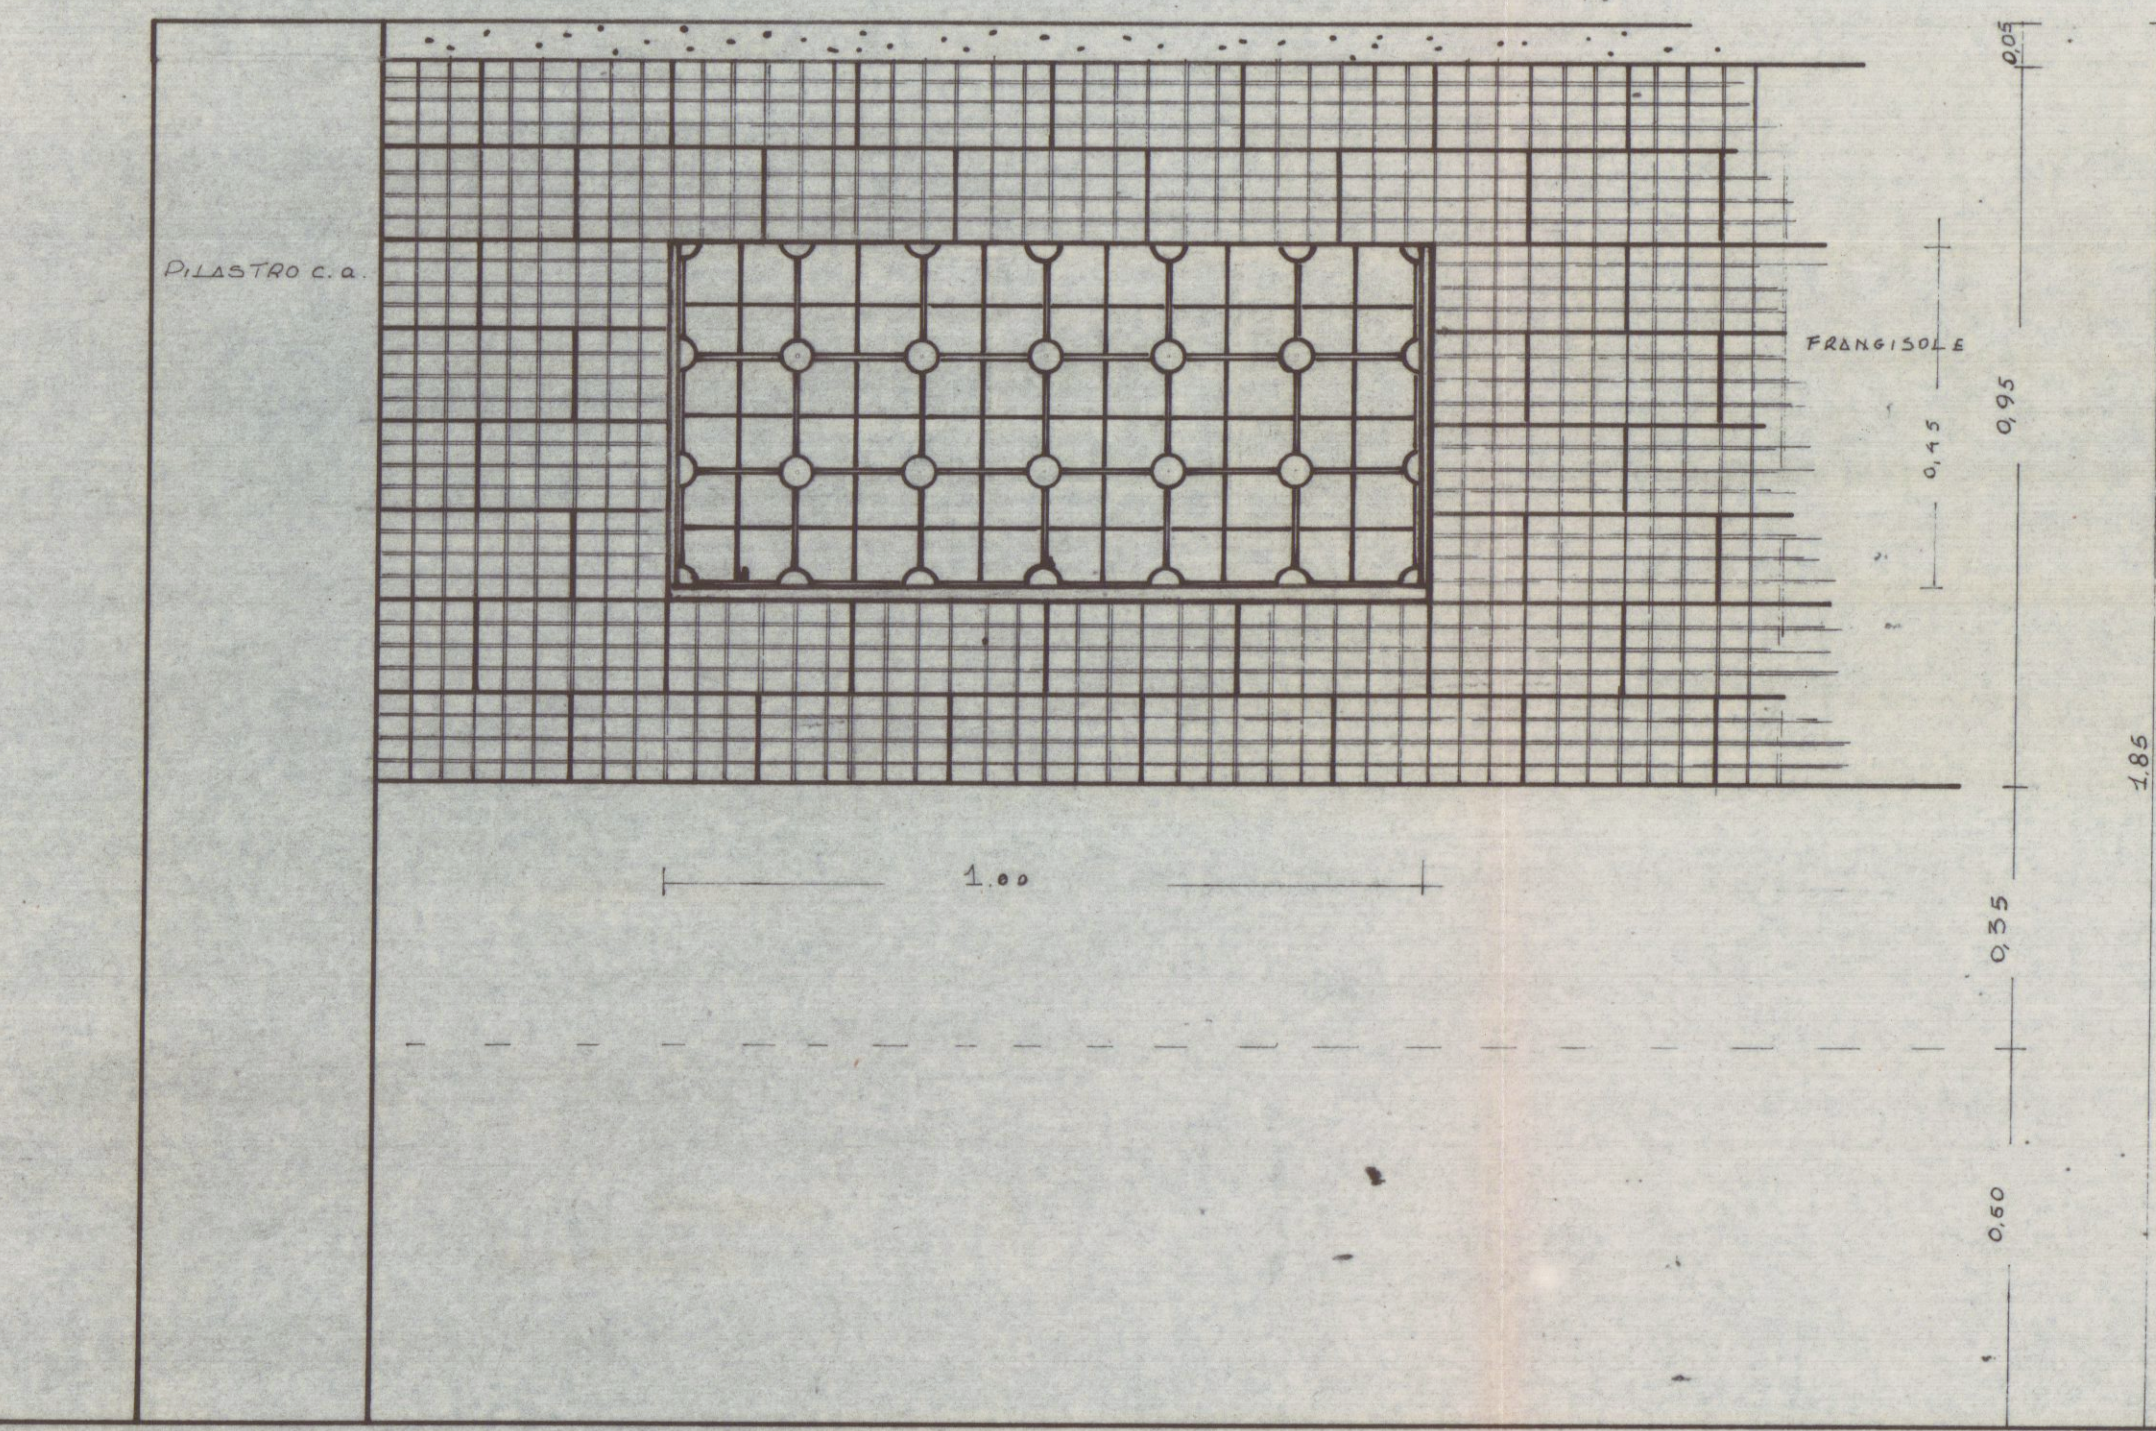

PROSPETTO LATO NORT

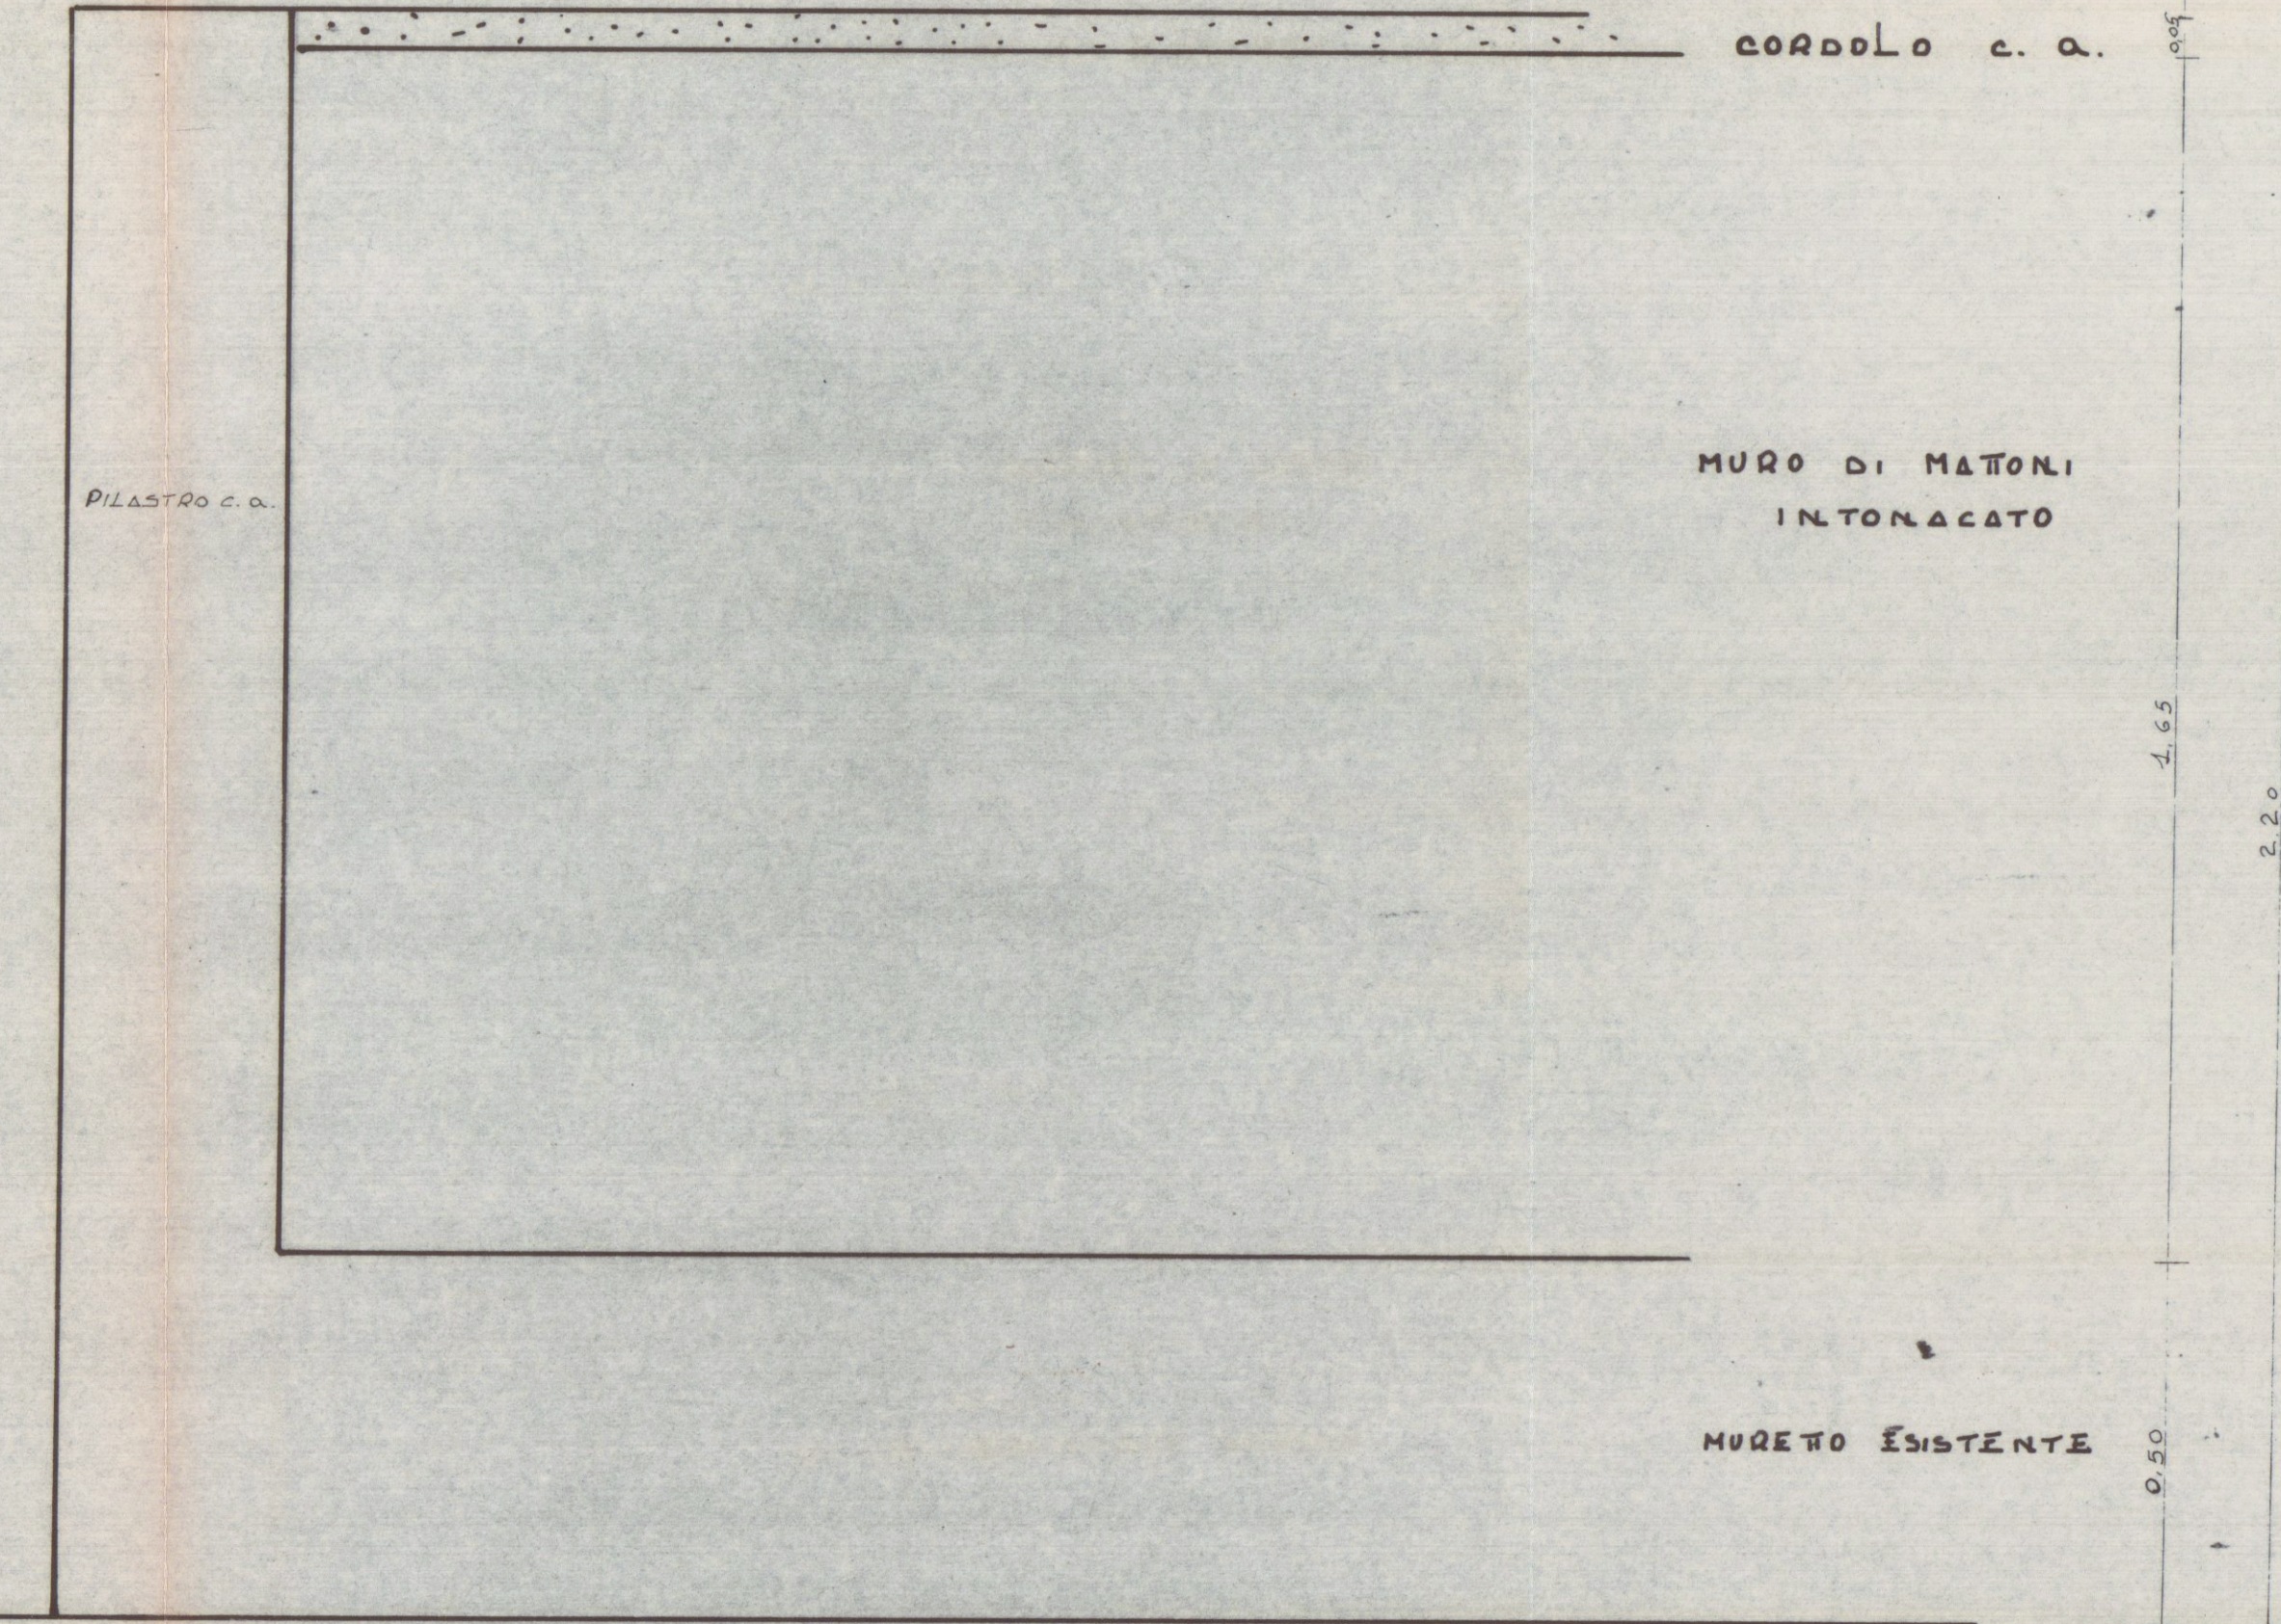

PARTICOLARE ANGOLO NORD-EST Scala 1:10