


Ubicazione:		Comune di CARRARA	
		Via Strada Vicinale di Turigliano	
Richiedente/i:		Sig.Bedini Carlo	
Progetto di:		PROGETTO DI REALIZZAZIONE EDIFICIO RESIDENZIALE BIFAMILIARE	
Contenuto Tavola:		RENDER	
Progettista:		Data:	
Enrico Martelli iscritto al n. 22 dell'Albo degli Architetti della Provincia di Massa Carrara A/a Enrico		30.10.09	
Dati catastali:		Scala disegno:	
Fg. 71 mapp. 378			
Nr. Tavola		A3	
Indice	Tipo di variante	Data / Nome	
Riepilogo Grafici Architettonici			
Stralci, Tabelle e Schemi			A1
Piante Prospetti e Sezioni			A2

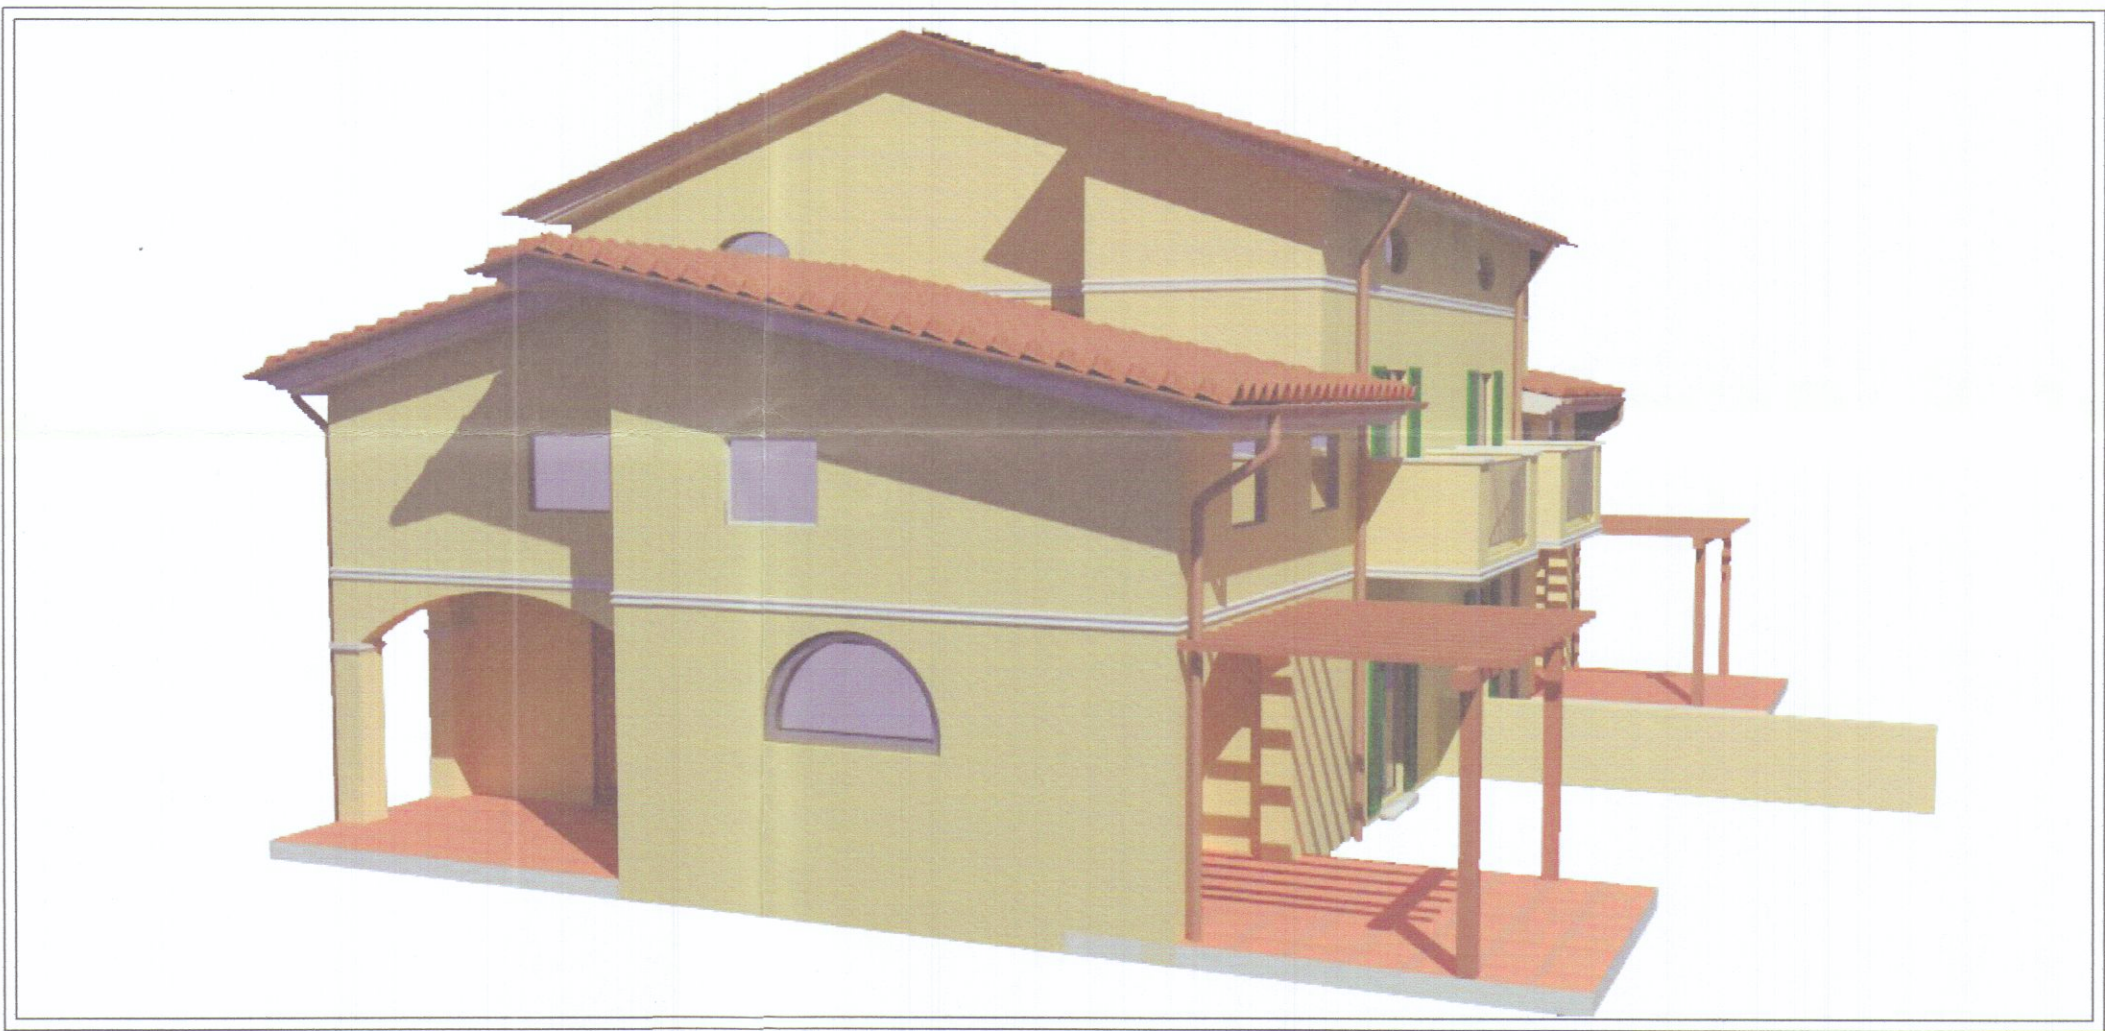

VISTA 1



VISTA 2



VISTA 3