
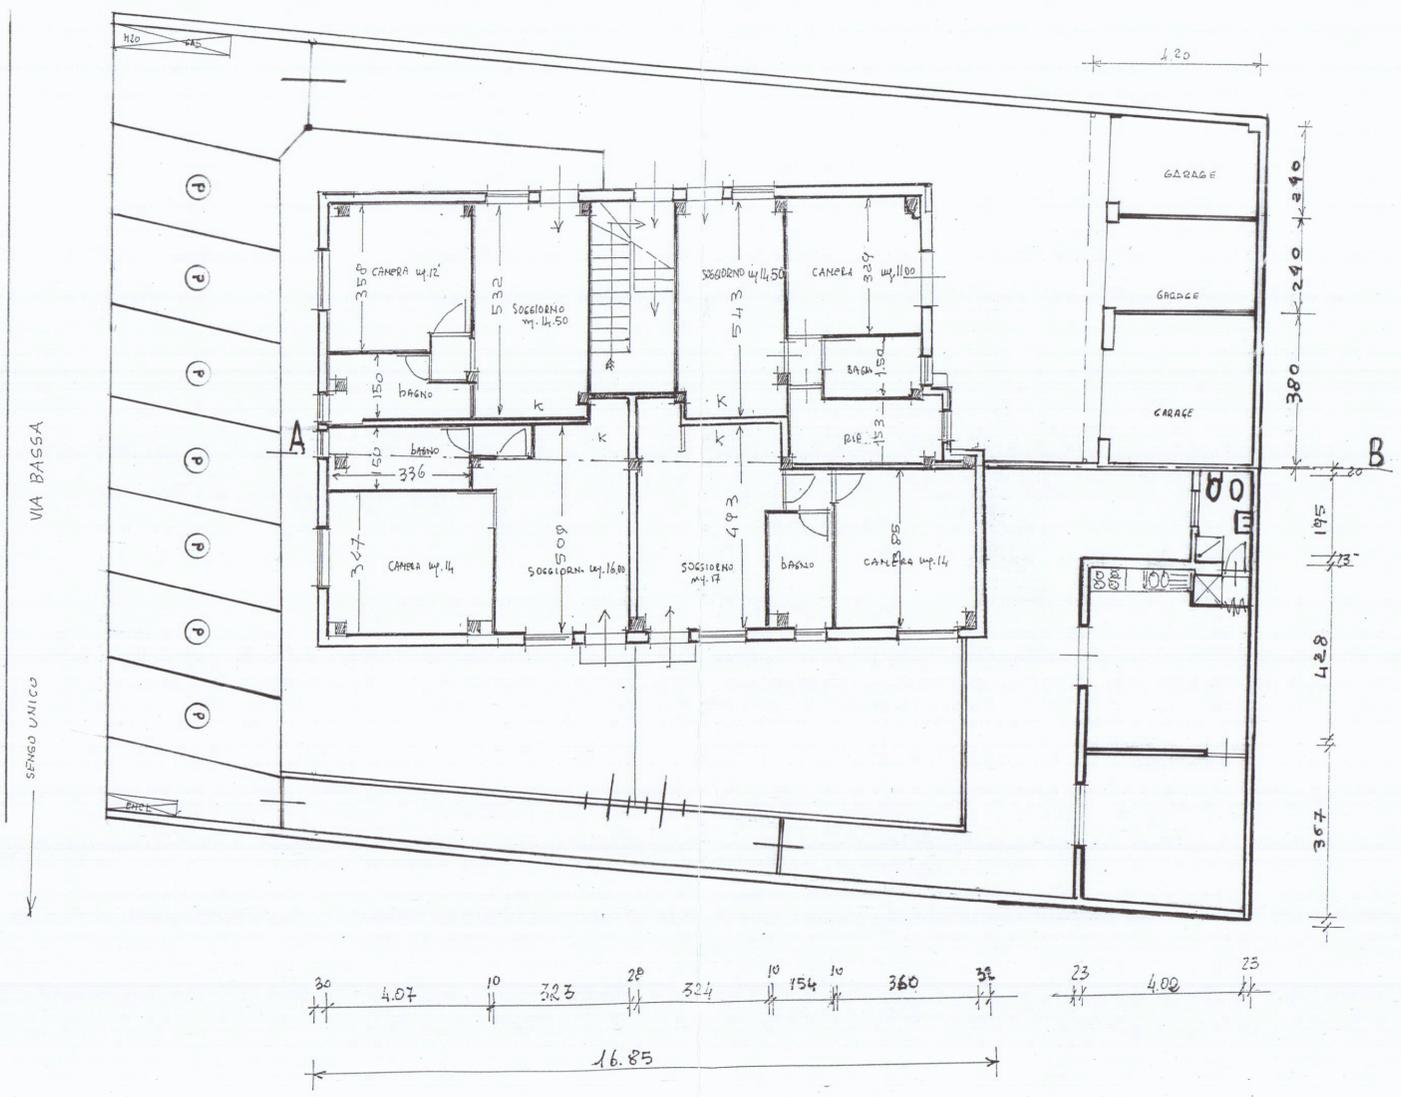


TAVOLA DI PROGETTO
CON SEZIONE

3^a VARIANTE

AL PROGETTO DI RISTRUTTURAZIONE
DI FABBRICATO DI ABITAZIONE SITO IN
MARINA DI CARRARA VIA BASSA 101

PROP. GEMALL SRL

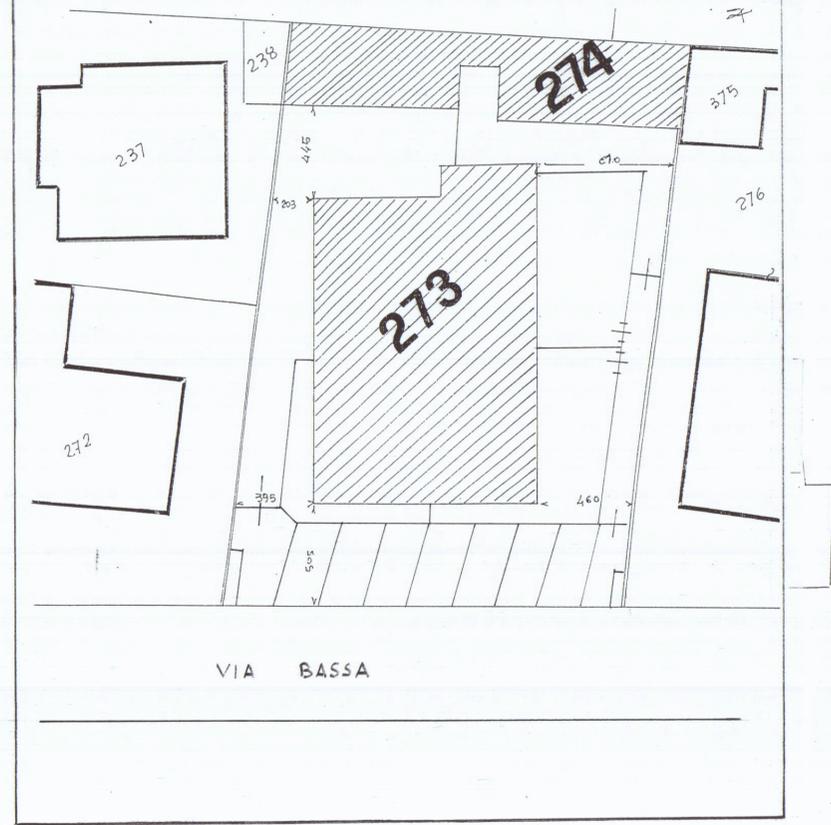

SEZIONE LONGITUDINALE