




CATASTO EDILIZIO URBANO (RDL 13-4-1939, n. 652)

LIRE
250


Planimetria di u.i.u. in Comune di CARRARA via MICHELANGELO BUONARROTI civ. 5

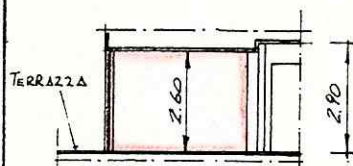

SEZIONE A-A

COMUNE DI CARRARA
ELABORATO GRAFICO
ALLEGATO ALLA CONC. ED.
RILASCIATA IN SANATORIA
L. N° 47 DEL 12-12-60

Approvato dal Sindaco alle condizioni
Indicate nella concessione edilizia
N. 502 del 22-12-60
Dirigente Sett. Urbanistica
(Arch. P. Luigi Bessi)

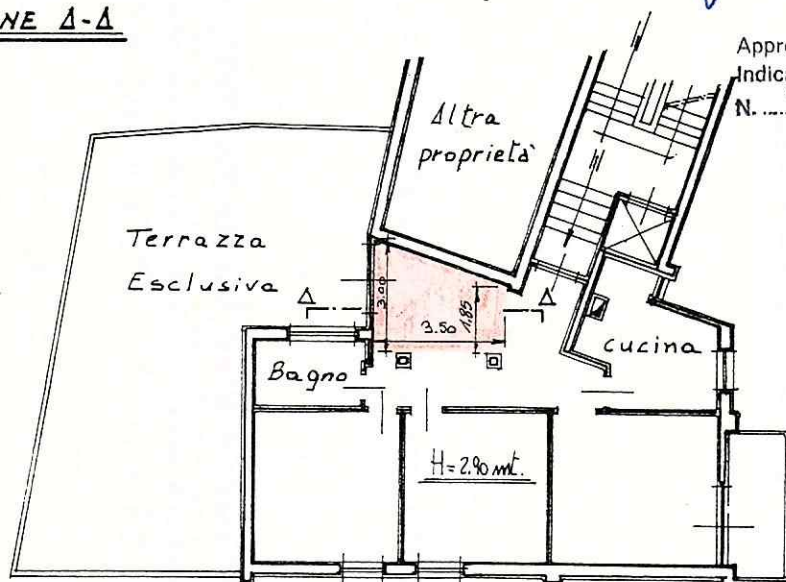


PIANTA PIANO
PRIMO

Via M. Buonarroti

Via D. Cattaneo

SCHEMA DELLA SUPERFICIE E
DEL VOLUME.

DIMENSIONI ml.	SUPERFICIE UTILE mq.	ALTEZZA ml.	VOLUME mc.
$\frac{(3.00 + 1.85) \times 3.50}{2}$	8.49	2.60	22.07

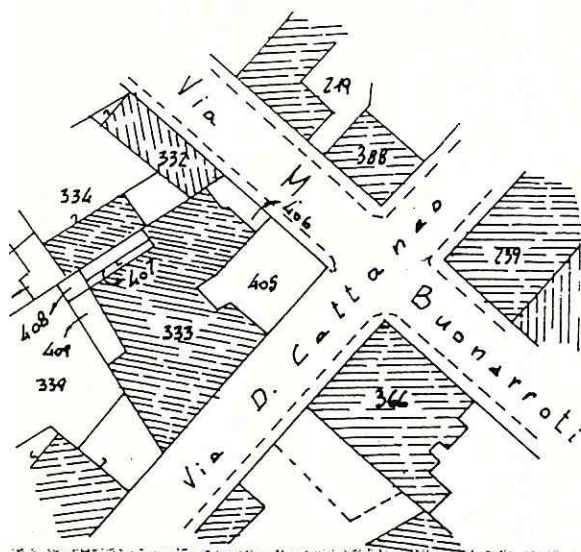

SCALA DI 1:200

Dichiarazione di N.C. ☐
Denuncia di variazione ☒

Compilata dal geom. VITTORIO AGOSTINI
(Titolo, cognome e nome)


RISERVATO ALL'UFFICIO

Identificativi catastali

F. 43
n. 333 sub. 6

Iscritto all'albo dei geometri
della provincia di MASSA-CARRARA n. 263
data 23/05/1990 Firma [Signature]



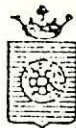

COMUNE DI CARRARA

1° DIPARTIMENTO - ASSETTO DEL TERRITORIO - SETTORE URBANISTICA

CONCESSIONE EDILIZIA IN SANATORIA

(art. 31 Legge 47/85 - Condonò Edilizio)

Prot. n. 502/90

n° progr. _____

Pratica n° _____

IL SINDACO

Vista la domanda con riferimento di cui sopra, presentata da COCCHI ERIC

con la quale viene richiesta la concessione edilizia in sanatoria, ai sensi dell'art. 31 della Legge 28.2.1985, n. 47 e successive modificazioni ed integrazioni, per l'immobile sito in _____

opere consistenti in CHIUSURA DI TERRAZZO

IN AMPLIAMENTO DI V.I. VIO C.2.

Vista la Legge 28.2.1985, n. 47;

Vista la Legge Regionale 7.5.1985, n. 51;

Visto il nulla-osta di cui alla Legge _____ in data _____

Visti i riferimenti dell'Ufficio in data 4/12/90;

PRESO ATTO CHE:

- L'oblazione, di cui all'art. 34 Legge 47/85, è stata determinata in via definitiva in f. 145000 e che tale somma è stata interamente corrisposta;

- Il contributo di Concessione di cui all'art. 37 della Legge 47/85 ed agli artt. 1, 2 e 3 della L.R. n. 51/85, è stato determinato come segue:

Oneri di Urbanizzazione f. _____

Contr. sul costo di costruzione f. _____

Gli importi di cui sopra sono stati versati:

a) OPERA ANTO 1/9/67- CIENTO L.R. 51/85

b) _____

Nel caso che sia stato provveduto al pagamento degli oneri, come scritto al punto "B" la restante somma dovrà essere versata in 10 rate semestrali.

La documentazione allegata alla concessione edilizia in sanatoria è composta da:

- 1) Rilievo grafico immobile;
- 2) Rilievo aereofotogrametrico;
- X 3) Planimetria catastale.

A	RISERVATO AL COMUNE	
	*Denominazione e N. Distintivo (secondo la classificazione ISTAT)	
	COMUNE	
	PROVINCIA	
	N. PROTOCOLLO	4319

B	N. PROGRESSIVO	01191281101
----------	----------------	-------------

MINISTERO DEI LAVORI PUBBLICI



Per le domande seguite da quadratino occorre barrare così ☒ la risposta che fa al caso



Al Signor Sindaco del Comune di

CARRARA.

RICHIEDENTE			
COGNOME O DENOMINAZIONE CECCHI			
NOME ERCOLE			
NUMERO DI CODICE FISCALE CCc RCL 17B09 B832 X			
RESIDENZA ANAGRAFICA	COMUNE CARRARA	PROVINCIA (sigla) MS	
FRAZIONE, VIA E NUMERO CIVICO CARRARA VIA M. BUONARROTTI		C.A.P. 54032	
NATURA GIURIDICA PERSONA FISICA ☒			
Se il richiedente è persona fisica indicare:			
Sesso (M o F) M	DATA DI NASCITA giorno 09 mese 02 anno 1917	STATO CIVILE 2	TITOLO DI STUDIO 4
COMUNE O STATO ESTERO DI NASCITA CARRARA			PROVINCIA (sigla) MS
CONDIZIONE PROFESSIONALE 1	QUALIFICA	ATTIVITÀ ECONOMICA	
Se il richiedente è diverso da "persona fisica" indicare:			
ATTIVITÀ ECONOMICA ESERCITATA			
TITOLO IN BASE AL QUALE IL RICHIEDENTE EFFETTUA LA DOMANDA DI SANATORIA			
Proprietà 1 ☒	Locazione 3 ☐		
Possesso ad altro titolo reale 2 ☐	Altro 4 ☐	(specificare)	
PROPRIETARIO (compilare solo se il richiedente è diverso dal proprietario)			
COGNOME O DENOMINAZIONE			
NOME			
RESIDENZA ANAGRAFICA	COMUNE	PROVINCIA (sigla)	
FRAZIONE, VIA E NUMERO CIVICO		C.A.P.	
LOTTIZZAZIONE			
Indicare se l'opera oggetto di sanatoria insiste su area lottizzata:			
1 ☒ no			
2 ☐ si con lottizzazione autorizzata e convenzionata			
3 ☐ si con lottizzazione non autorizzata e non convenzionata			

GOSTRUZIONI SU AREE DI PROPRIETÀ DELLO STATO O DI ENTI PUBBLICI TERRITORIALI	
Indicare se l'opera oggetto di sanatoria è stata eseguita su aree di proprietà dello Stato o di Enti Pubblici territoriali: 1 ☐ si 2 ☒ no	
MODALITÀ DI ACQUISIZIONE (Compilare solo se il richiedente è proprietario dell'opera oggetto di sanatoria)	
1 COMPRAVENDITA	
— da privati 1 ☐	
— da impresa di costruzioni 2 ☒	
— da altra impresa 3 ☐	
— da altri 4 ☐	
2 DONAZIONE e/o SUCCESSIONE 5 ☐	
3 COSTRUITA IN PROPRIO 6 ☐	

SEZIONE PRIMA — OPERA OGGETTO DI SANATORIA - NOTIZIE GENERALI

A - LOCALIZZAZIONE

LOCALITÀ, VIA, PIAZZA E NUMERO CIVICO

MICHELANGELO BIONARDOTTI 4°5

C.A.P.

54033

COMUNE

CARRARA

PROVINCIA (sigla)

MS

In mancanza delle informazioni relative alla toponomastica indicare:

- Catasto terreni: foglio di mappa **43** numero/i di mappa **335**
 - Nuovo catasto edilizio urbano: foglio di mappa **43** numero/i di mappa **335**
 subalterno **5**

B - ZONA URBANISTICA

Alla data d'inizio dei lavori

Alla data del 1° ottobre 1983

- Zona A 1 ☐ 1 ☐
 - Zona B 2 ☐ 2 ☐
 - Zona C 3 ☐ 3 ☐
 - Zona D 4 ☐ 4 ☐
 - Zona E 5 ☐ 5 ☐
 - Zona F 6 ☐ 6 ☐
 - Non era vigente alcuno strumento urbanistico 7 ☐ 7 ☐

C - VINCOLI

Indicare se l'area sulla quale sorge l'opera ovvero se il fabbricato ove è ubicata risultano soggetti a vincoli: 1 ☐ 2 ☒

Se sì, indicare il tipo di vincolo

☐ ☐ ☐ ☐ ☐ ☐

D - NATURA DELL'OPERA

d.1 — Opera autonomamente utilizzabile:

- Intero fabbricato 1 ☐
 - Porzione di fabbricato 2 ☐

d.2 — Opera non autonomamente utilizzabile: 3 ☐

E - TIPOLOGIA DELL'ABUSO PER IL QUALE È RICHIESTA LA SANATORIA

1. Opere realizzate in assenza o difformità della licenza edilizia o concessione e non conformi alle norme urbanistiche ed alle prescrizioni degli strumenti urbanistici:

- In assenza della licenza edilizia o concessione 1 ☒
 - In difformità della licenza edilizia o concessione 2 ☐

2. Opere realizzate senza licenza edilizia o concessione o in difformità da questa, ma conformi alle norme urbanistiche ed alle prescrizioni degli strumenti urbanistici alla data di entrata in vigore della presente legge:

- In assenza della licenza edilizia o concessione 3 ☐
 - In difformità della licenza edilizia o concessione 4 ☐

3. Opere realizzate senza licenza edilizia o concessione o in difformità da questa, ma conformi alle norme urbanistiche ed alle prescrizioni degli strumenti urbanistici al momento dell'inizio dei lavori:

- In assenza della licenza edilizia o concessione 5 ☐
 - In difformità della licenza edilizia o concessione 6 ☐

F - EPOCA DI ULTIMAZIONE

Periodo di ultimazione:

Precedente all'1-9-1967 1 ☒ dal 2-9-1967 al 29-1-1977 2 ☐
 dal 30-1-1977 all'1-10-1983 3 ☐ Anno di ultimazione: 19 **60**

G - DISPONIBILITÀ ALL'USO

Indicare se alla data del 1° ottobre 1983 l'opera era abitabile:

1 ☒ 2 ☐ parzialmente 3 ☐

SEZIONE SECONDA — OPERA OGGETTO DI SANATORIA - NOTIZIE PARTICOLARI

A - OPERA AUTONOMAMENTE UTILIZZABILE (intero fabbricato o porzione di fabbricato)

a - Dimensioni e consistenza

— Piani fuori terra n. ☐
 (compreso il seminterrato)
 — Piani entroterra n. ☐
 — Volume totale mc ☐
 (vuoto per pieno)

— Superficie

- utile abitabile (compresi gli accessori interni alle abitazioni). (Su) mq ☐
 - per servizi ed accessori (esclusi gli accessori interni alle abitazioni). (Snr) mq ☐

Presenza di superfici destinate ad attività non residenziali (1) 1 ☐ 2 ☒

ABITAZIONI

RIPARTIZIONE DELLE ABITAZIONI

Numero	Vani di abitazione		A — Secondo il numero delle stanze per abitazione							B — Secondo classi di superficie utile in mq					
	Stanze	Accessori (2)	di 1 stanza	2	3	4	5	di 6 stanze e oltre	fino a 45 mq	da 46 a 75 mq	da 76 a 95 mq	da 96 a 110 mq	da 111 a 130 mq	da 131 a 150 mq	oltre 150 mq

(1) Nel caso di superfici destinate ad attività non residenziali compilare il modello 47/85-D. — (2) Indicare soltanto gli accessori interni alle abitazioni.

b - Difformità della licenza edilizia o concessione. In tale caso segnalare gli estremi della licenza o concessione.		c - Superficie complessiva dell'area sulla quale sorge l'opera.			
N. licenza o concessione _____	Data di rilascio _____ giorno mese anno _____ 1 9 _____	<table style="width: 100%; border: none;"> <tr> <td style="width: 50%;"> — da 0 a 200 mq 1 ☐ — da 201 a 400 mq 2 ☐ — da 401 a 600 mq 3 ☐ — da 601 a 1.000 mq 4 ☐ </td> <td style="width: 50%;"> — da 1.001 a 1.500 mq 5 ☐ — da 1.501 a 2.000 mq 6 ☐ — da 2.001 a 4.000 mq 7 ☐ — da 4.001 a 10.000 mq 8 ☐ — oltre 10.000 mq 9 ☐ </td> </tr> </table>		— da 0 a 200 mq 1 ☐ — da 201 a 400 mq 2 ☐ — da 401 a 600 mq 3 ☐ — da 601 a 1.000 mq 4 ☐	— da 1.001 a 1.500 mq 5 ☐ — da 1.501 a 2.000 mq 6 ☐ — da 2.001 a 4.000 mq 7 ☐ — da 4.001 a 10.000 mq 8 ☐ — oltre 10.000 mq 9 ☐
— da 0 a 200 mq 1 ☐ — da 201 a 400 mq 2 ☐ — da 401 a 600 mq 3 ☐ — da 601 a 1.000 mq 4 ☐	— da 1.001 a 1.500 mq 5 ☐ — da 1.501 a 2.000 mq 6 ☐ — da 2.001 a 4.000 mq 7 ☐ — da 4.001 a 10.000 mq 8 ☐ — oltre 10.000 mq 9 ☐				
Superficie assentita mq _____ Volume assentito mc _____					
d - Titolo di godimento e utilizzazione dell'opera					
Abitazione/i utilizzate					
Proprietà e usufrutto		Locazione			
- residenza primaria n. _____ - residenza non primaria n. _____ - uso non abitativo n. _____		- uso abitativo n. _____ - uso non abitativo n. _____ Abitazione/i non utilizzate n. _____			
e - Accatastamento					
Se l'opera è accatastata indicare la categoria catastale A 2					
f - Caratteristiche generali del fabbricato nel quale è ubicata l'opera oggetto di sanatoria (Da indicare solo in caso di risposta al punto d.1 della Sezione prima)					
Dimensione e consistenza — Piani fuoriterra (compreso il seminterrato) n. S — Piani entroterra n. 1 — Struttura portante prevalente: - pietre o mattoni 1 ☐ - prefabbricata 3 ☐ - cemento armato 2 ☒ - mista e altra 4 ☐		Servizi ad uso diretto del fabbricato — Allacciamento rete fognante 1 ☒ — Allacciamento rete elettrica 2 ☒ — Approvvigionamento idrico da acquedotto 3 ☒ — Impianto termico centralizzato 4 ☒ — Ascensore 5 ☒			
Abitazioni comprese nel fabbricato n. _____ Presenza di superfici destinate ad attività non residenziali 1 ☒ si 2 ☐ no		Aree di pertinenza ad uso diretto del fabbricato Con attrezzature fisse ad uso ricreativo 1 ☐ Con attrezzature fisse al servizio di attività lavorative 2 ☐ Senza attrezzature fisse 3 ☐ Spazi per parcheggi 4 ☐			
B - OPERA NON AUTONOMAMENTE UTILIZZABILE					
a. Natura e consistenza					
— Vani o parti di vano al servizio delle abitazioni: - Interni alle abitazioni (Su) mq 9,33 - Esterni alle abitazioni (Snr) mq _____ Presenza di superfici destinate ad attività non residenziali (1) 1 ☒ 2 ☐ no (1) Nel caso di superfici destinate ad attività non residenziali compilare il modello 47/85-D.					
b - Caratteristiche generali dell'unità immobiliare alla quale è annessa l'opera oggetto di sanatoria (Da indicare solo in caso di risposta al punto d.2 della Sezione prima)					
Se l'opera oggetto di sanatoria è annessa ad una singola abitazione indicare la superficie utile dell'abitazione (compresi gli accessori interni). (Su) mq 100,22		Se l'opera oggetto di sanatoria è annessa ad un intero fabbricato indicare: N. piani del fabbricato 6 N. abitazioni del fabbricato _____			
c - Accatastamento					
Se l'opera è accatastata indicare la categoria catastale A 2					

SEZIONE TERZA — CALCOLO DELL'OBLAZIONE

A - MISURA DELL'OBLAZIONE

TIPOLOGIA DELL'ABUSO	PERIODI IN CUI L'ABUSO È STATO COMMESSO		
	Fino al 1° settembre 1967	Dal 2 settembre 1967 al 29 gennaio 1977	Dal 30 gennaio 1977 al 1° ottobre 1983
	MISURA DELL'OBLAZIONE		
Tipologia 1	L. 5.000 mq	L. 25.000 mq	L. 36.000 mq
Tipologia 2	L. 3.000 mq	L. 15.000 mq	L. 25.000 mq
Tipologia 3	L. 2.000 mq	L. 12.000 mq	L. 20.000 mq

1) Misura dell'oblazione (riportare l'importo corrispondente alla tipologia dell'abuso e all'epoca in cui è stato commesso).

Lire/mq 5.000

B - CALCOLO DELLE SUPERFICI

2) Superficie utile abitabile

mq 9,33

3) Superficie non residenziale mq 1,1 × 0,6 =

mq 0,66

4) Superficie complessiva (sommare rigo 2 con rigo 3)

mq 9,99

Nel caso di opera destinata a prima abitazione del proprietario richiedente, passare al punto D.

C - CALCOLO DELL'OBLAZIONE

Coefficienti correttivi (moltiplicare l'importo del rigo 1 per uno dei coefficienti riportati nelle istruzioni)

5) Misura dell'oblazione corretta

Lire/mq 5.000

Oblazione da versare (moltiplicare la superficie del rigo 4 per l'importo del rigo 5)

6) Oblazione da versare

Lire 49.950

D - CALCOLO DELL'OBLAZIONE PER OPERE DESTINATE A PRIMA ABITAZIONE DEL PROPRIETARIO RICHIEDENTE (art. 34, commi 3 e 4)

7) Superficie soggetta a riduzione della somma dovuta a titolo di oblazione

mq 1,1

8) Superficie eccedente (sottrarre rigo 7 da rigo 4)

mq 8,89

Misura dell'oblazione

9) Misura dell'oblazione dovuta in assenza di convenzionamento (ridurre di un terzo la somma di rigo 1)

Lire/mq 3.333

10) Misura dell'oblazione dovuta in presenza di convenzionamento (ridurre a metà la somma di rigo 9)

Lire/mq 1.667

11) Importo relativo alla superficie soggetta a riduzione (moltiplicare rigo 7 per rigo 9 o 10)

Lire 1.833

12) Importo relativo alla superficie eccedente (moltiplicare rigo 8 per rigo 10)

Lire 14.889

13) Oblazione da versare (sommare rigo 11 con rigo 12)

Lire 16.722

E - OBLAZIONE DOVUTA E MODALITÀ DI VERSAMENTO

14) Oblazione da versare - **Casi particolari** (art. 38, co 6)

Lire 0.000

15) Oblazione da versare (riportare l'importo indicato al rigo 6, 13 o 14)

Lire 16.722

16) Somma versata in data: 27 07 1986 - in unica soluzione

Lire 0.000

- 1° rata

Lire 16.722

17) Se il richiedente si avvale della facoltà di rateizzazione indicare il numero delle rate:

fino a 3 rate ☐

fino a 8 rate ☐

fino a 16 rate ☐

Documentazione allegata

Attestato di possesso

Data

30/07/86

Firma del richiedente

Queen Green

A	RISERVATO AL COMUNE	
	Denominazione e N. Distintivo (secondo la classificazione ISTAT)	
	COMUNE	
	PROVINCIA	
	N. PROTOCOLLO	4319



Sig. Sindaco del Comune di

CARRARA

B	N. PROGRESSIVO	0419287701
---	----------------	------------

MINISTERO DEI LAVORI PUBBLICI



RICHIEDENTE			
COGNOME O DENOMINAZIONE <u>CECCHI</u>			
NOME <u>ERCOLE</u>			
NUMERO DI CODICE FISCALE <u>CCC RCL17B09B832x</u>			
RESIDENZA ANAGRAFICA	COMUNE <u>CARRARA</u>	PROVINCIA (sigla) <u>MS</u>	
FRAZIONE, VIA E NUMERO CIVICO <u>CARRARA VIA M. BOGHAROTTI 49</u>		C.A.P. <u>54033</u>	
NATURA GIURIDICA <u>PERSONA FISICA</u> ☒			
Se il richiedente è persona fisica indicare:			
Sesso (M o F) <u>M</u>	DATA DI NASCITA giorno <u>09</u> mese <u>02</u> anno <u>1917</u>	STATO CIVILE <u>2</u>	TITOLO DI STUDIO <u>4</u>
COMUNE O STATO ESTERO DI NASCITA <u>CARRARA</u>			PROVINCIA (sigla) <u>MS</u>
CONDIZIONE PROFESSIONALE <u>1</u>	QUALIFICA ☐	ATTIVITÀ ECONOMICA ☐	
Se il richiedente è diverso da persona fisica indicare:			
ATTIVITÀ ECONOMICA ESERCITATA ☐			

NOTIZIE RIEPILOGATIVE						
MODELLI ALLEGATI E AMMONTARE DELLE OBLAZIONI					DIMENSIONI	
Modelli allegati		Ammontare delle oblazioni			Superficie complessiva per la quale è stata richiesta la sanatoria mq	N. abitazioni per le quali è stata richiesta la sanatoria
Tipo	Numero	Dovute in complesso	Già versate			
			In unica soluzione	1ª Rata		
47/85-A	1	46.000	100.000		9.33	1
47/85-B						
47/85-C						
47/85-D					9.33	
TOTALE		46.000	100.000			
Il richiedente ha presentato altre domande di sanatoria						
Nello stesso comune 1 ☒ 2 ☒ In altro comune 3 ☐ 4 ☒						

Data

30/07/1986

Firma del richiedente

08 SET. 1988



Carrara, li _____

COMUNE DI CARRARA

C.A.P. 54033

Ufficio Condono Edilizio

N. _____ di prot.

Risposta a nota n. _____ del _____

Allegati n. _____

OGGETTO: Richiesta sanatoria edilizia
 n° progressivo _____
 Pratica n° 4319
 presentata il 30-6-88
 Richiesta documentazione integrativa.

R A C C O M A N D A T A

In riferimento alla domanda di concessione edilizia in sanatoria di cui all'oggetto emarginato, la S.V. è formalmente invitata a presentare entro 15 gg. dalla notifica della presente, la sottoelencata documentazione integrativa; a tal fine si ricorda che gli Uffici Comunali sono aperti al pubblico nei giorni di: LUNEDI' - GIOVEDI' - SABATO dalle ore 9.00 alle ore 13.00:

- ☐ n) _____ marche da bollo da f. 3.000 cad.;
- ☒ stralcio aereofotogrammetrico con velatura in rosso dell'opera abusiva;
- ☒ dichiarazione stato dei lavori con reperto fotografico-relazione tecnica costruttiva dell'opera abusiva;
- ☒ disegni comprensivi di stralcio catastale, pianta, prospetti, sezioni, in scala 1:100 con schema calcolo superfici e volumi dell'esistente e dell'abuso in triplice copia;
- ☐ certificato di residenza in bollo e copia conforme dell'ultima dichiarazione dei redditi;
- ☒ al fine di accertare l'anno di ultimazione dell'intervento abusivo, occorre produrre "prove" (fatture e/o atto notorio);
- ☒ ricevuta dell'U.T.E. con n° 3 copie planimetrie catastali;
- ☒ conguaglio sull'oblazione versata per tardata presentazione (____%) f. 39.000 + 5% in ragione d'anno;
- ☐ certificato iscrizione Camera Commercio;
- ☐ _____

/fg

IL SINDACO



*Acchi Ercole
 Via M. Buonarroti, n° 5
 54033 Carrara*

COMUNE DI CARRARA

ORDINAMENTO EDITORIALE

Legge 47/85

Richiedente: CECCHI' ERCOLE n° 4319

Documentazione presentata a completamento della richiesta:

1 - Stralcio Aereofotogrammetrico	SI	NO
2 - Relazione Tecnica Ill.va	SI	NO
3 - Reperto Fotografico	SI	NO
4 - Elaborati Grafici	SI	NO
5 - Dichiarazione Giurata	SI	NO
6 - Ricevuta U.F.E.	SI	NO
7 - Planimetria Catastale	SI	NO 3
8 - Bolli	SI	NO
9 - Certificato Iscriz. CCIAA	SI	NO
10 - Certificato Residenza	SI	NO
11 - Conguaglio Ublazione L. <u>39000</u>	SI	NO
12		
13		
14 - Documentazione per Viro.	SI	NO
" " " " " "	SI	NO

NOTE:

CONTI CORRENTI POSTALI
ATTESTAZIONE di un versamento di L. 4100.000
Lire Quattro mila

sul C/C N. **255000** Intestato a:
AMMINISTRAZIONE P.T.
OBLAZIONE ABUSIVISMO EDILIZIO
eseguito da ERCOLE CECCHI
residente in CARRARA
Codice Fiscale CCC RCL 17 B 09 B 832 X


addi 02
MARINA DI CARRARA
Bollo lineare dell'Ufficio accettante
784 29 LUG 86
UFFICIALE POSTALE
Bollo a data 29 LUG 86 N. 784
del bollettario ch 9
data 29 LUG 86 progress.

CONTI CORRENTI POSTALI
ATTESTAZIONE di un versamento di L. #45.000
Lire #QUARANTA CINQUE MILA

sul C/C N. **255 000** Intestato a:
AMMINISTRAZIONE P.T.
OBLAZIONE ABUSIVISMO EDILIZIO
eseguito da CECCHI ERCOLE
residente in CARRARA (MS)
Codice Fiscale CCC REL 17 B 09 B 832 X

addi 02
Bollo lineare dell'Ufficio accettante
31-MAG-86
CARRARA 36/014
0145 F.*****43000
UFFICIALE POSTALE
Bollo a data 31 MAG 86 N. 0145
del bollettario ch 9
data 31 MAG 86 progress.

ALL. A RICHIESTA DI SANITARIA
EDILIZIA PRESENTATA DAL SIG. CECCHI TROVATA

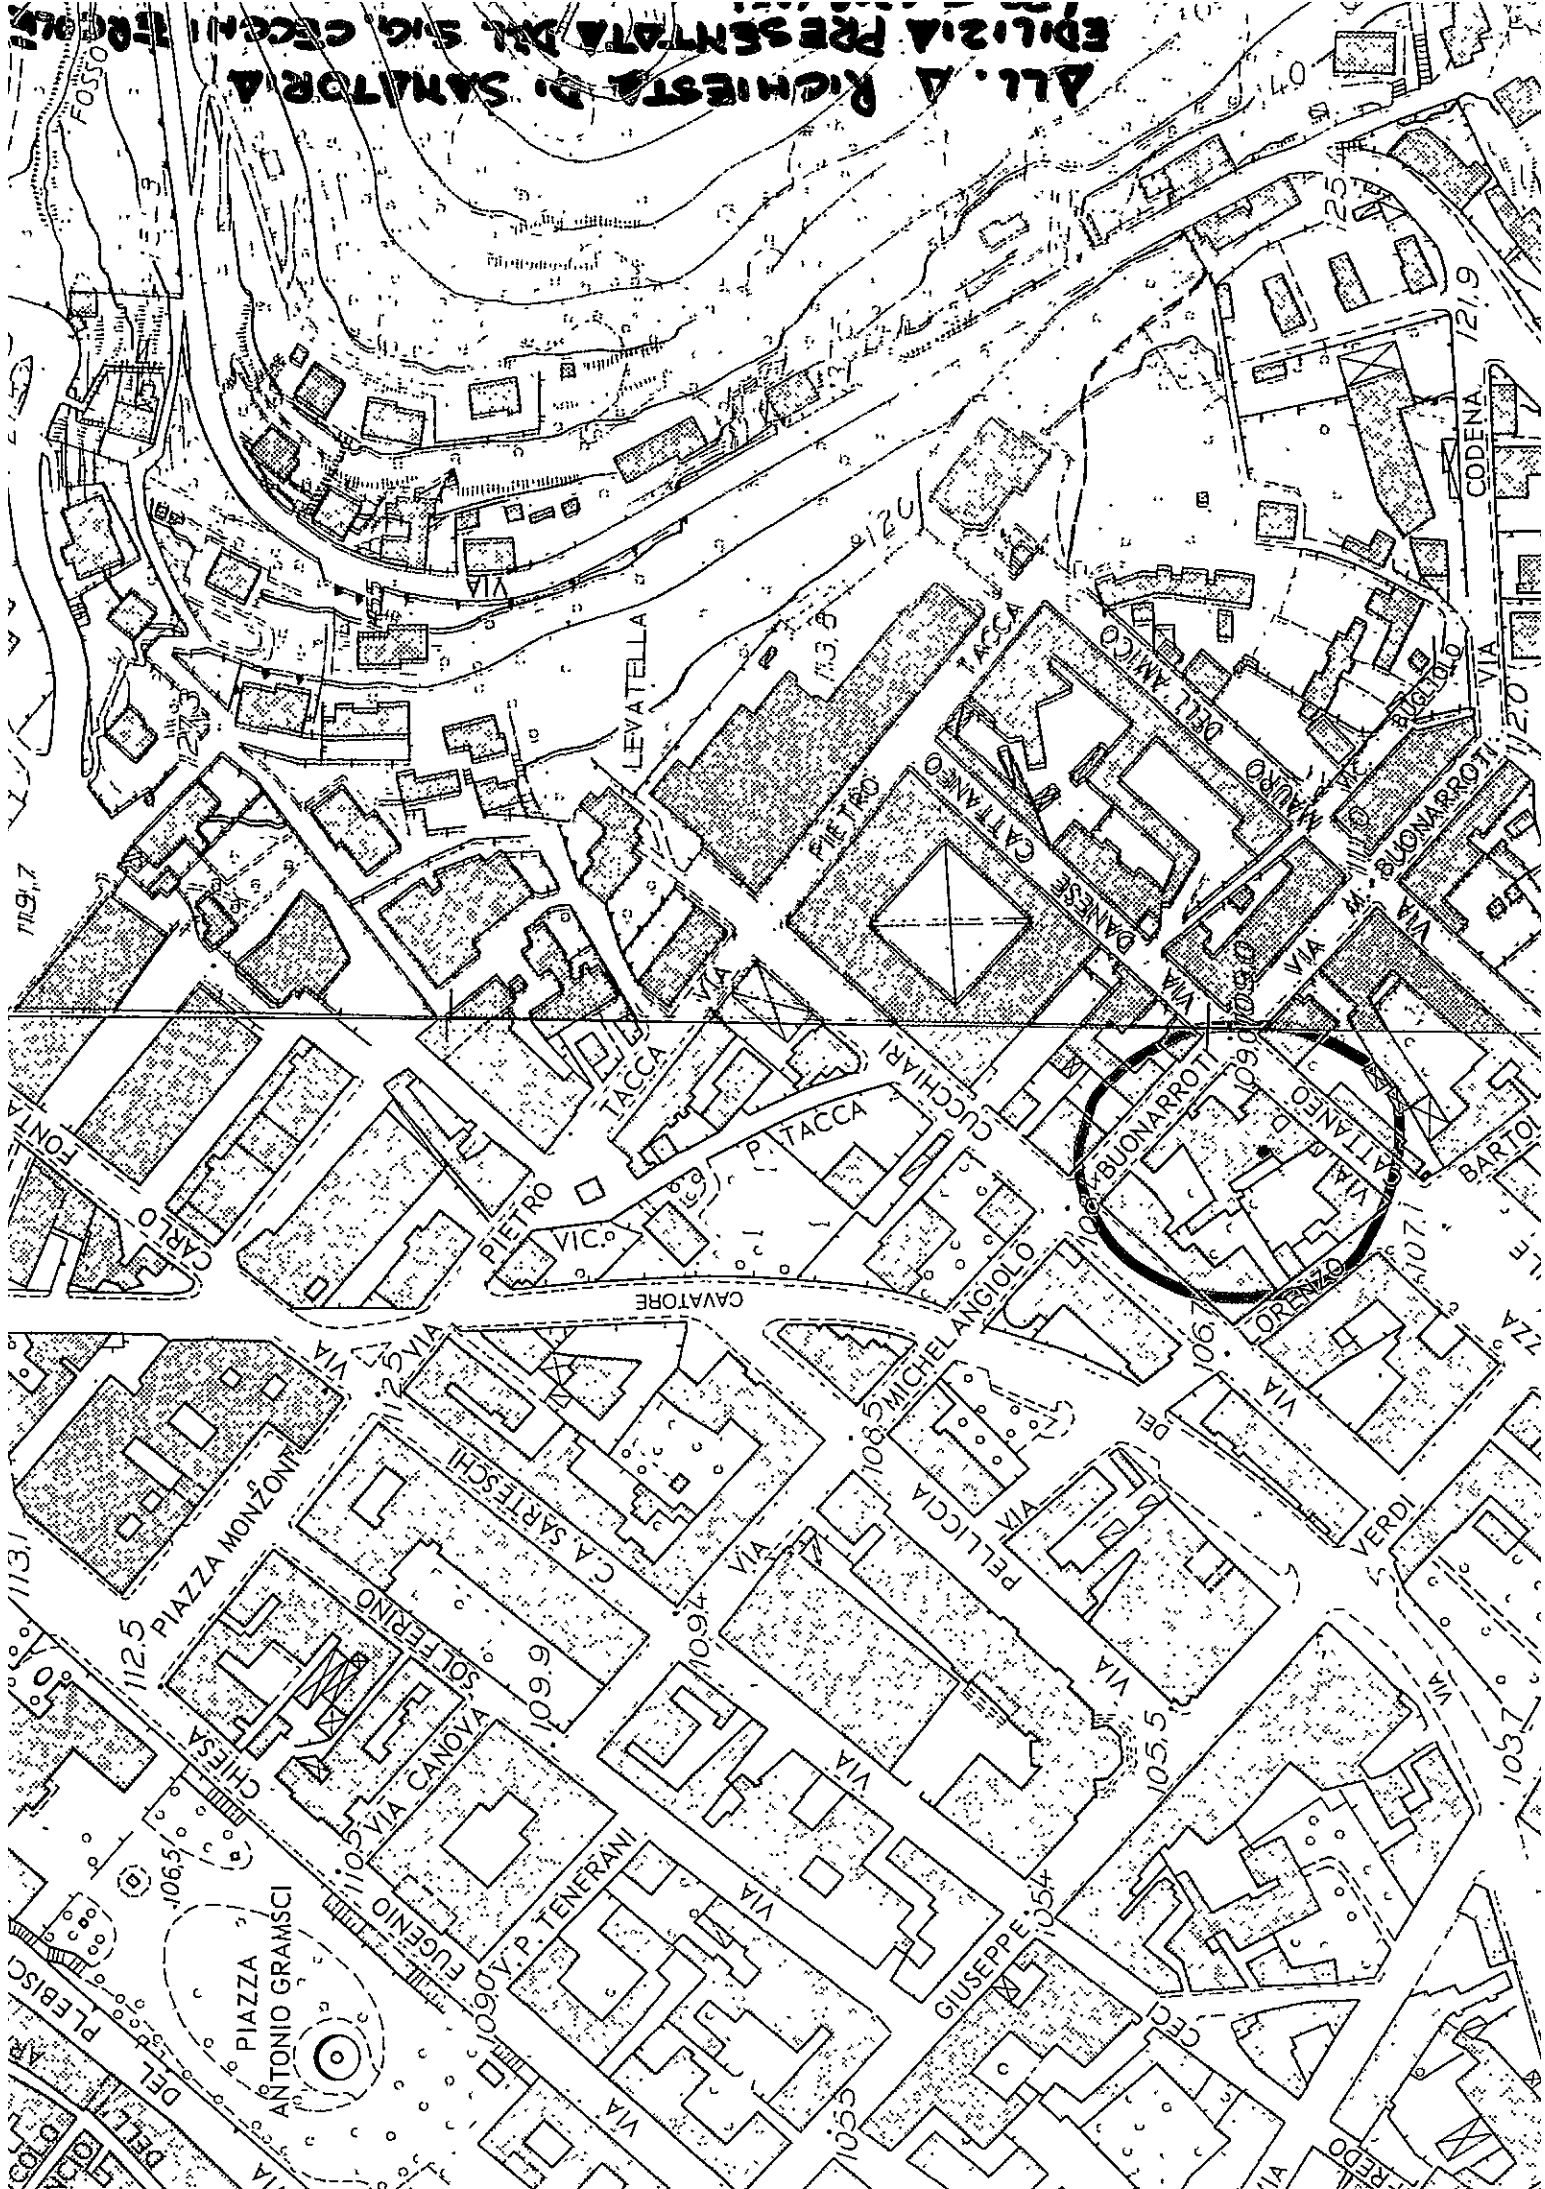

UFFICIO TECNICO ERARIALE di .MASSA CARRARA

Ricevuta n° 18614 della Sezione II° e IV°

DA COMPILARSI IN DUPLICE COPIA

LA DITTA (come da mod. 3 s.p.c.) Cecchi Ercole nato a Carrara (MS) il 09/02/1917

TUTTI GLI INTESTATI
luogo e data di nascita

ha presentato in data odierna per l'immobile sito nel co-
mune di ... CARRARA Via M. Buonarroti n° 5
~~Piazza~~
distinto in Catasto con il foglio n° 43 particella n° 333/6
i seguenti documenti:

C.E.U. ELABORATO PLANIMETRICO
☒ MODELLO D Nuova Costruzione
Denuncia di variazione
N° 1 PLANIMETRIE

orig. + 2 copie

Orig. + 2 copie

Orig. + 1 copia


Orig. + 1 copia

La presentazione dei documenti di cui sopra, costituisce pro-
va utile anche ai fini della documentazione catastale prevista dal-
la Legge 28.2.1985 n° 47.

NON VALIDA PER STIPULA ATTI E DENUNCE DI SUCCESSIONE

data

01 GIU 1990

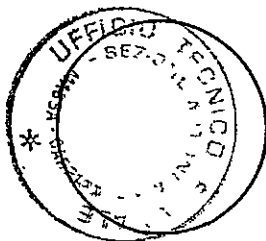


IL DIRIGENTE

[Handwritten signature]




Planimetria di u.i.u. in Comune di CARRARA via MICHELANGELO BUONARROTTI civ. 5

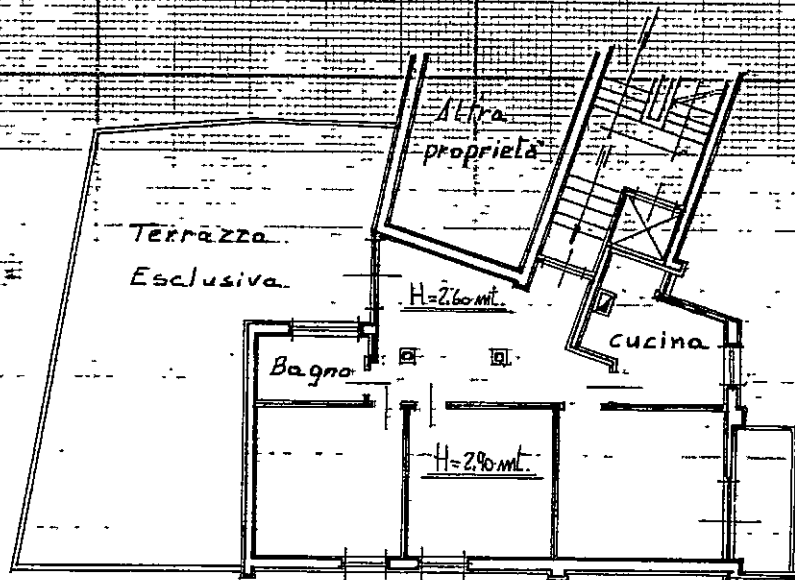

PIANTA PIANO
PRIMO

Via D. Cattaneo

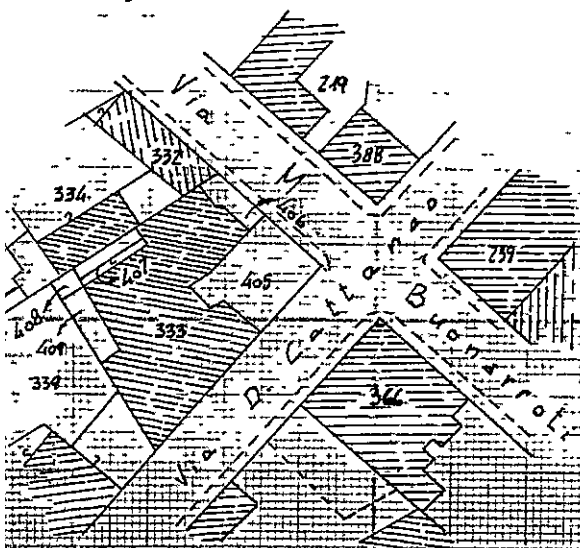

ORIENTAMENTO
NORD

SCALA DI 1:200

Dichiarazione di N.C. ☐
Denuncia di variazione ☒

Compilata dal geom. VITTORIO AGOSTINI
(titolo, cognome e nome)

RISERVATO ALL'UFFICIO

Identificativi catastali
F. 43
R. 333 sub. 6

Iscritto all'albo dei geometri
della provincia di MASSA-CARRARA n. 263
data 23/05/1990 Firma geom. Vittorio Agostini




RELAZIONE TECNICA


L'immobile all'interno del quale sono state realizzate le opere abusive è ubicato nella zona Est di Carrara e più precisamente in via M. Buonarroti n°5 all'incrocio con via D.Cattaneo, ed è censito catastalmente nel Foglio 43 con il Mappale 333 sub.6.

Le opere oggetto della richiesta di Sanatoria Edilizia, sono state realizzate nel 1960 dal proprietario, Sig. Cecchi Ercole; consistono nella chiusura di una piccola porzione di terrazza, peraltro già chiusa su tre lati in quanto la terrazza rientrava verso l'interno dell'appartamento, con la conseguente creazione di un locale di modeste dimensioni adibito a salottino ed avente una superficie utile di 8,49 mq. ed una volumetria complessiva di 22,07 mc.

La chiusura di cui sopra, è stata realizzata con l'impiego di una porta-finestra in alluminio anodizzato e utilizzando come copertura una soletta in laterizio armato; le pareti interne ed il soffitto sono intonacati al civile con pitturazione a tempera, il pavimento è costituito da piastrelle in ceramica smaltata.

Tanto a descrizione delle opere di cui si chiede Concessione in sanatoria.

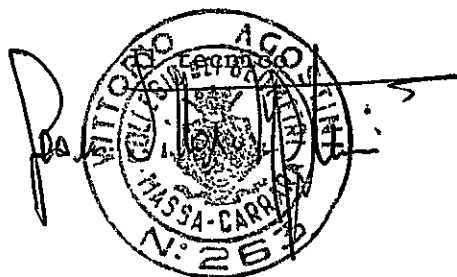

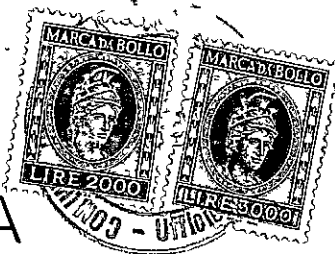

UFFICIO ANAGRAFE

Il sottoscritto Cecchi Ercole

nato a Carrara (MS)

il 09/12/1917

abitante in via Michelangelo Buonarroti

N 5

località Carrara

...dichiara sotto la sua personale responsabilità

quanto segue: le opere abusive realizzate nell'immobile sito in Carrara via M. Buonarròtin°5
distinto catastalmente nel Foglio 43 col Mapp.333 sub.6 per le quali è stata avanzata
richiesta di Sanatoria Edilizia ai sensi della Legge 28/02/1985 n°47, sono state realizza-
te nell'anno 1960 (Prot. n°4319/87).

26.5.90

Carrara, li

resa legale

resa legale
In carta libera per uso Condono edilizio

IN FEDE

COMUNE DI CARRARA

Attesto che la dichiarazione di cui sopra è stata resa e sottoscritta alla mia presenza dal Sig. CECCHI ERCOLE

documento di riconoscimento

conoscenza diretta ==


N. del

previa ammonizione sulla responsabilità penale cui

20. 1. 1991

dichiarazione mendace

Carrara, li

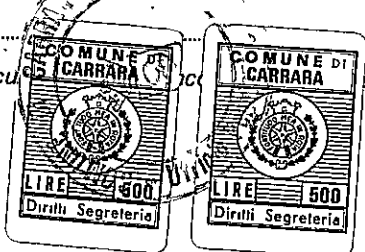

IL FUNZIONARIO INCARICATO
(Firma e Luogo)

ALLEGATO A DOMANDA DI SANATORIA EDILIZIA PRESENTATA DAL SIG. CECCHI ERICU
(PROT. N° 6349/87)

