

20 AGO. 1970^w

5 SOLUZIONE SOSPESO

COMUNE DI CARRARA
MARINA DI CARRARA VIA RINCHIOSA VIA GENOVA

PROGETTO DI EDIFICIO DESTINATO A :

LOCALI PER ATTREZZATURE E
SERVIZI AUTOLINEE, FONDI,
UFFICI, RESIDENCE CASA ALBERGO


PROPRIETA S.P.A. EDILMARE

LAVORO : PLANIMETRIE

SCALA : 1/1000 — 1/500

TAV. N° 1

*5 soluzione
n° 8 tavolo*

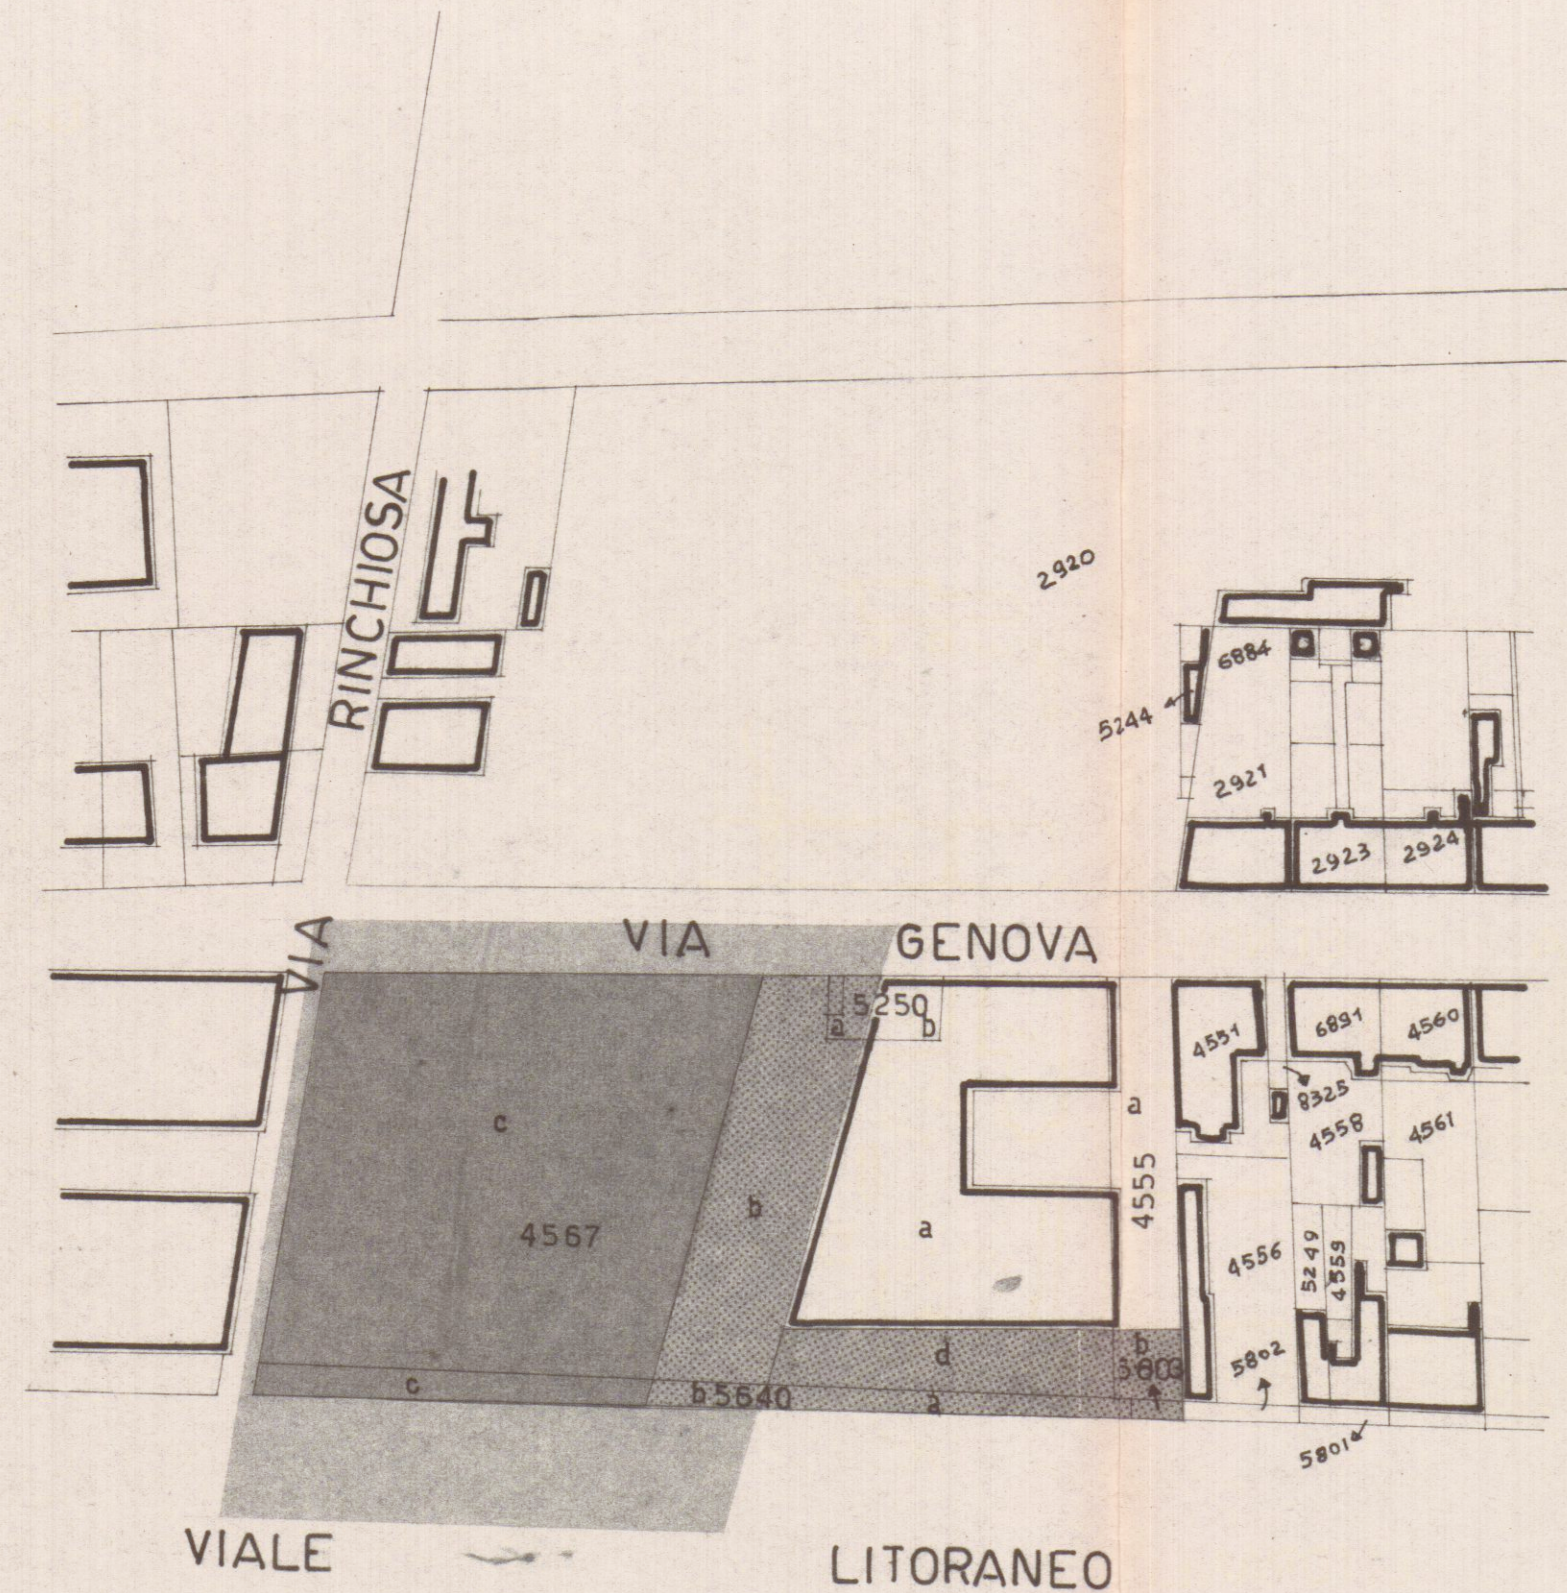

PLANIMETRIA 1 : 1000

LEGENDA

SUPERFICIE COMPRENSORIALE	mq.	6.120	
DI CUI : a) DI PROPRIETA	"	4.547	
b) PUBBLICA	"	1.573	

SUPERFICIE COPERTA	mq.	773
SUPERFICIE DI TERRENO LIBERO PER SOSTE AUTO E PERCORRI PEDONALI (AD ESCLUSIONE DELLA STRADA DI ~ mq. 400)	"	1.673

VOLUMETRIA PROPOSTA

— PIANO TERRA	mq.	773 x 3,00 =	mc. 2.319
— PIANO 1°	"	564 x 3,00 =	" 1.692
— PIANO 2° e 3°	"	641 x 6,00 =	" 3.846
TOTALE			mc. 7.857

VOLUMETRIA RIFERITA ALLA SUPERFICIE COMPRENSORIALE	
mq. 6.120 x 1,50 =	mc. 9.180