Prot. 41121/96

STUDIO ASSOCIATO D.A.L.
ING. LUIGI DANESI
Via Fontevecchia n. 1/a - CARRARA Tel. 0585 [illegible]

COMMITTENTE	LAVORO	LAVORO	OGGETTO	SCALA
CONSORZIO APUANO TRASPORTI	PROGETTO DELLA COSTRUZIONE DI FABBRICATO DI CIVILE ABITAZIONE	PIANTA PIANO TIPO	1:100	1:100
			DATA: NOVEMBRE 96	
PROGETTISTA: ING. LUIGI DANESI			T.V. 3	

"A"
APPROVATO
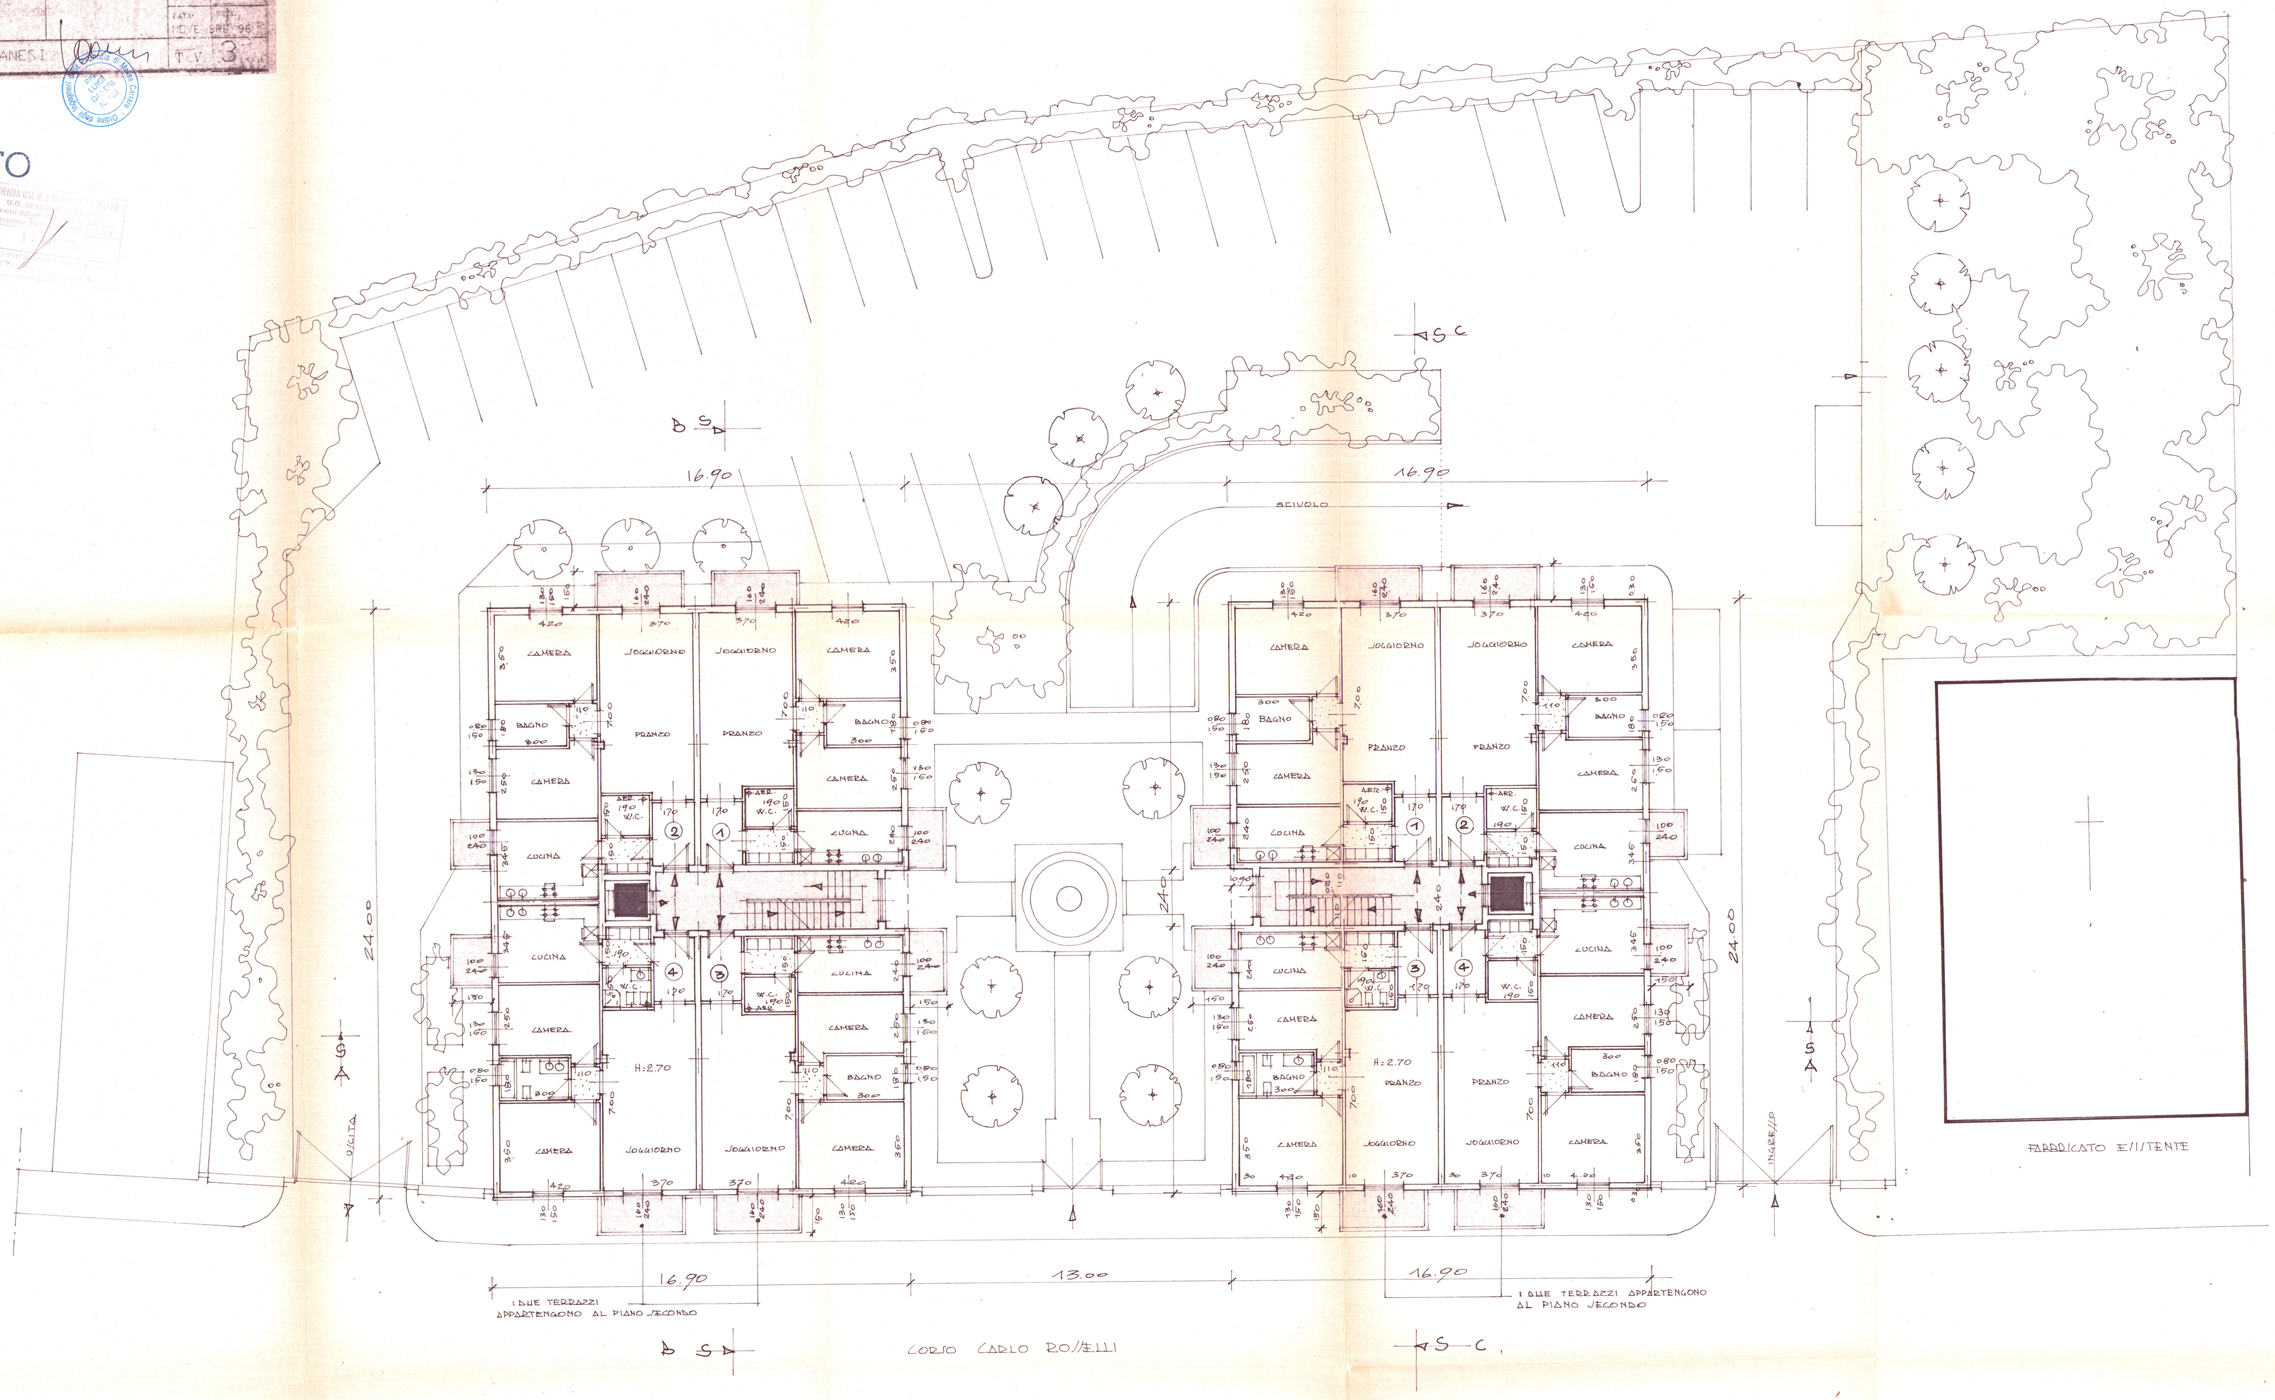
AZIENDA USL 1 DI MASSA
U.O. DI MASSA
Al sensi dell'art. [illegible]
Al decreto [illegible]
Per l'impresa
Progetto