

5 OTT. 1982

COMUNE di CARRARA

PROGETTO DI FABBRICATO AD USO ABITAZIONE

LOCALITA' MARINA DI CARRARA
VIA DEI MILLE


2 **VARIANTE**
APPROVATO
21 GEN 1983
CONTROLLATO
dal Sindaco

PROPRIETA': IMPRESA MORETTI COSTRUZIONI
s.r.l. marina di carrara-via muttrini 2a tel.54960


COMUNE di CARRARA
Ufficio Urbanistica
Esaminato con
dalla Commissione Urbanistica Comunale
nella seduta n. 19 del 20/1/82
IL SINDACO

1 **TAVOLA**
1 **PIANTA PIANO 1'-2'-3'**
INGEGNERE CAPO
Arch. SILVESTRO TELARA
Studio: Via Venezia 2 - Tel. 0585/68884
50020 MARINA DI CARRARA
C.F. TUA 595 44925 88320


PROGETTISTA
ARCH. SILVESTRO TELARA

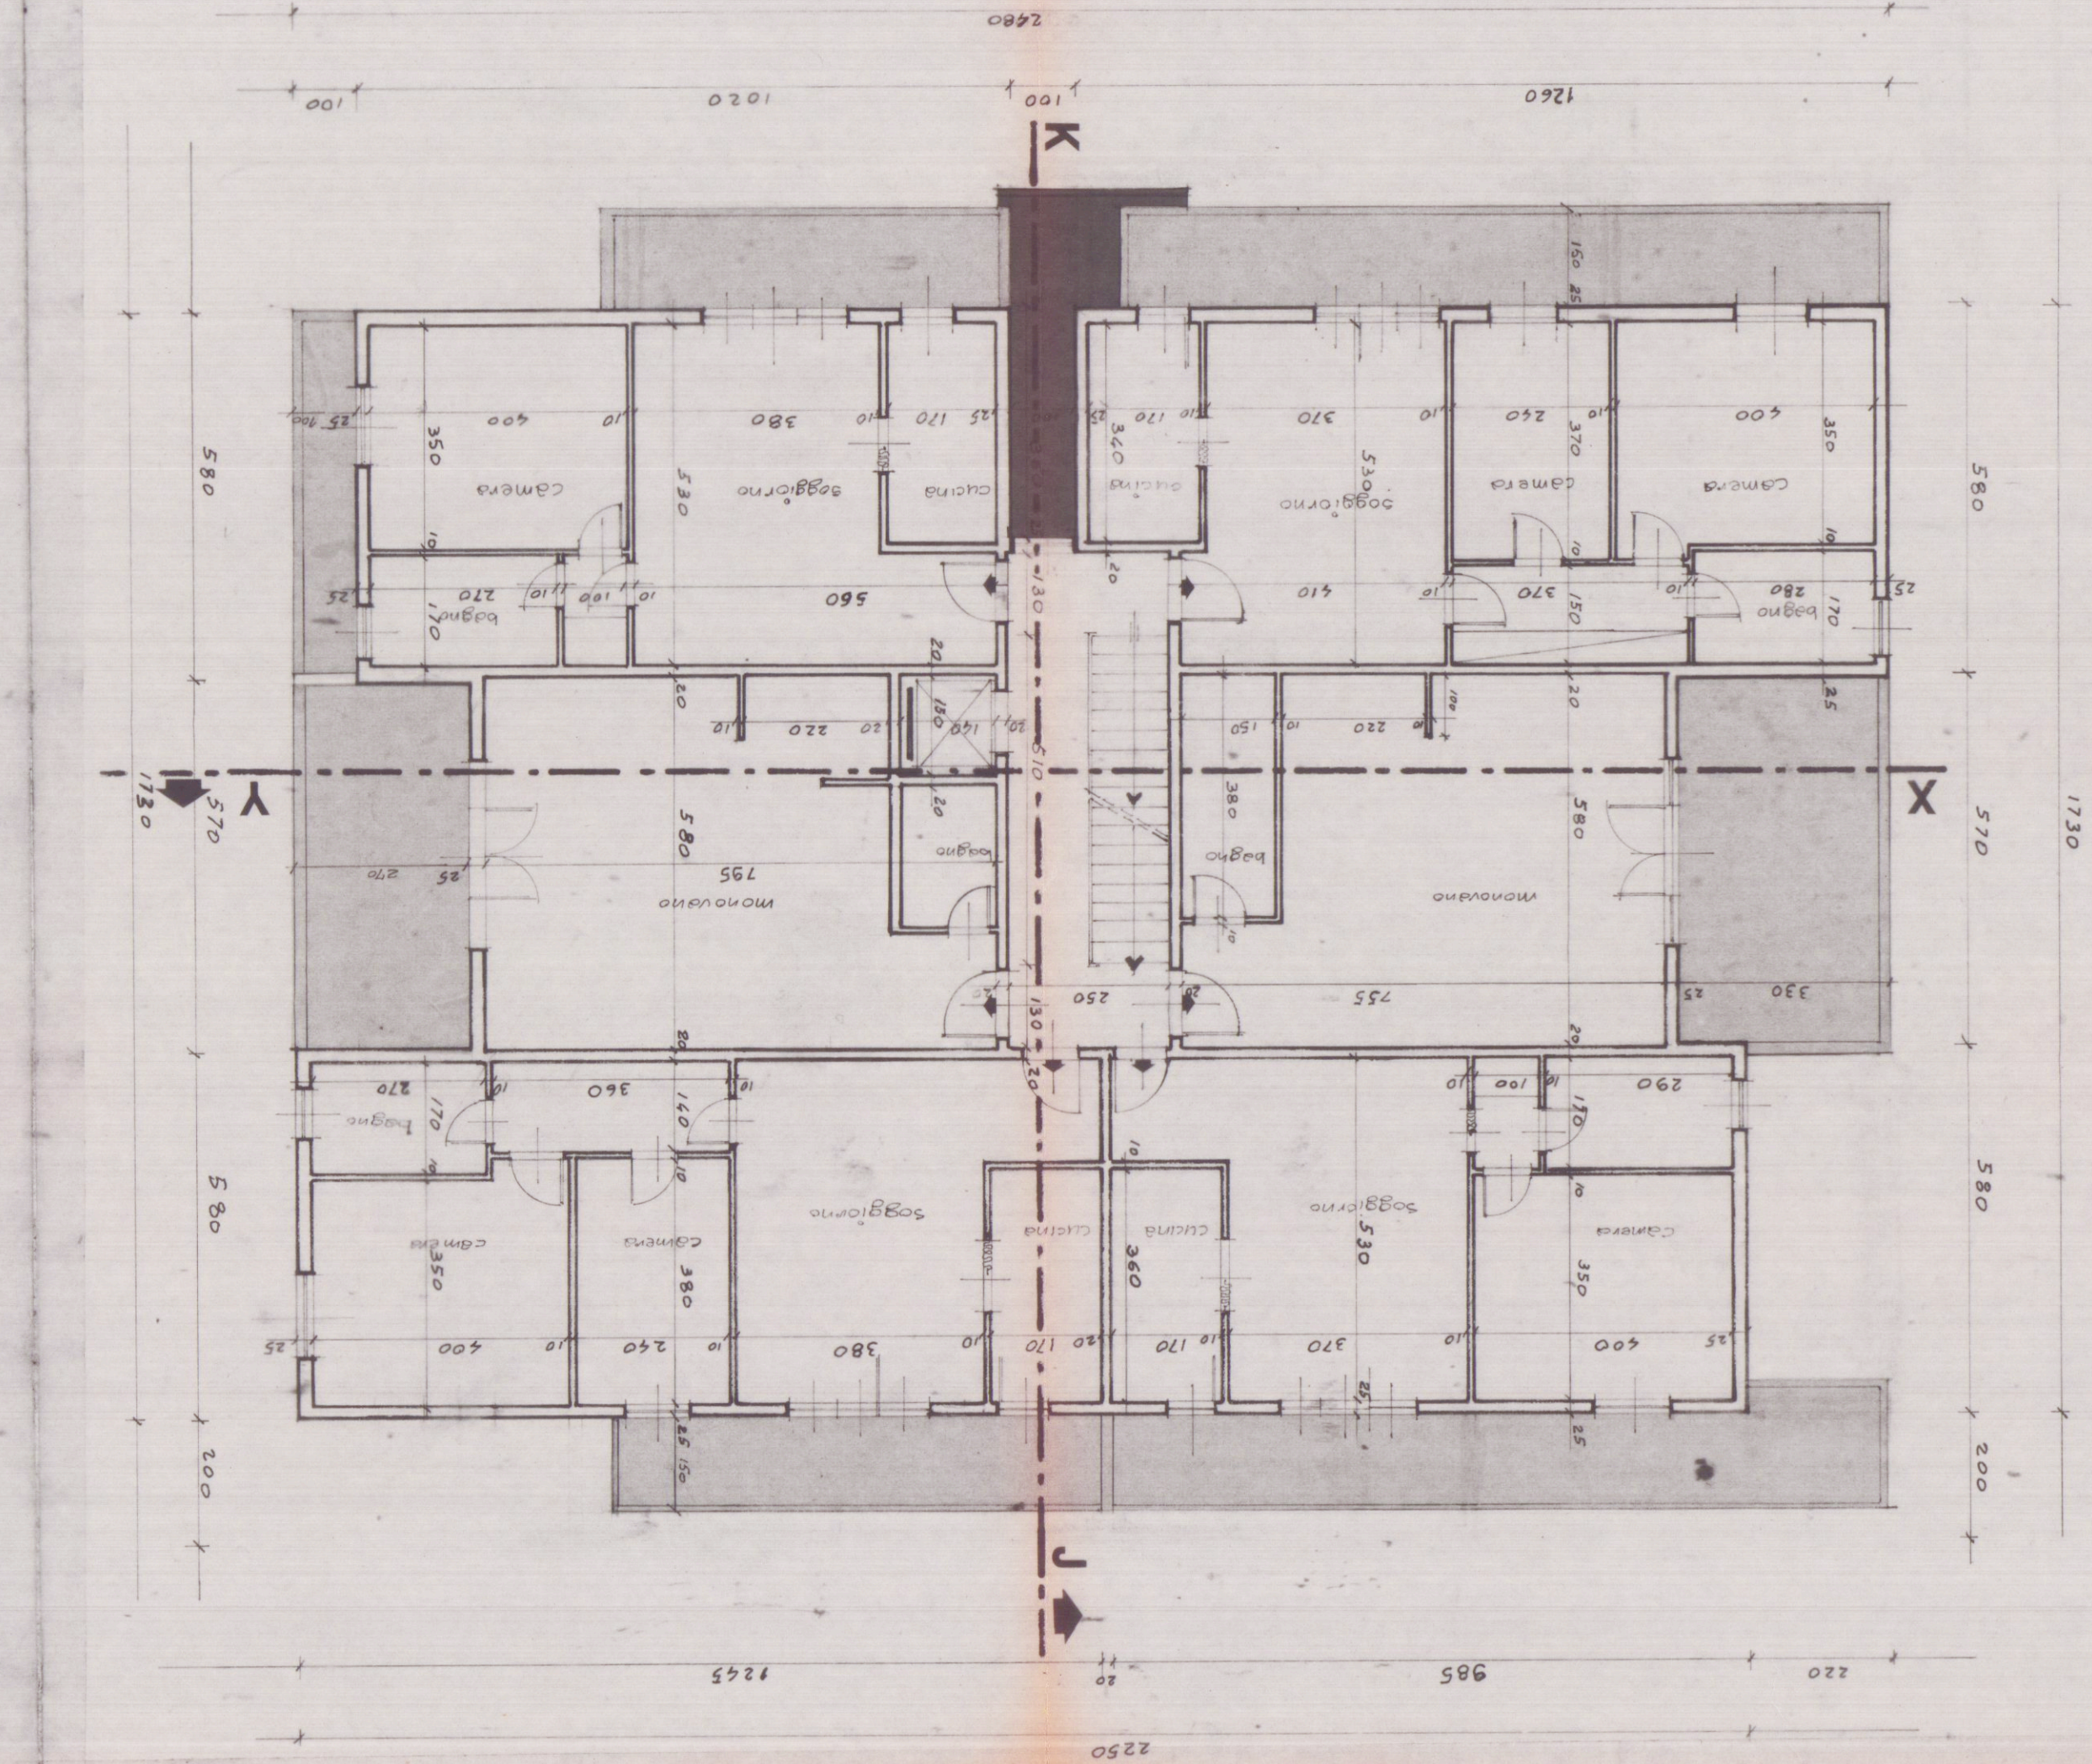

PIANO PRIMO

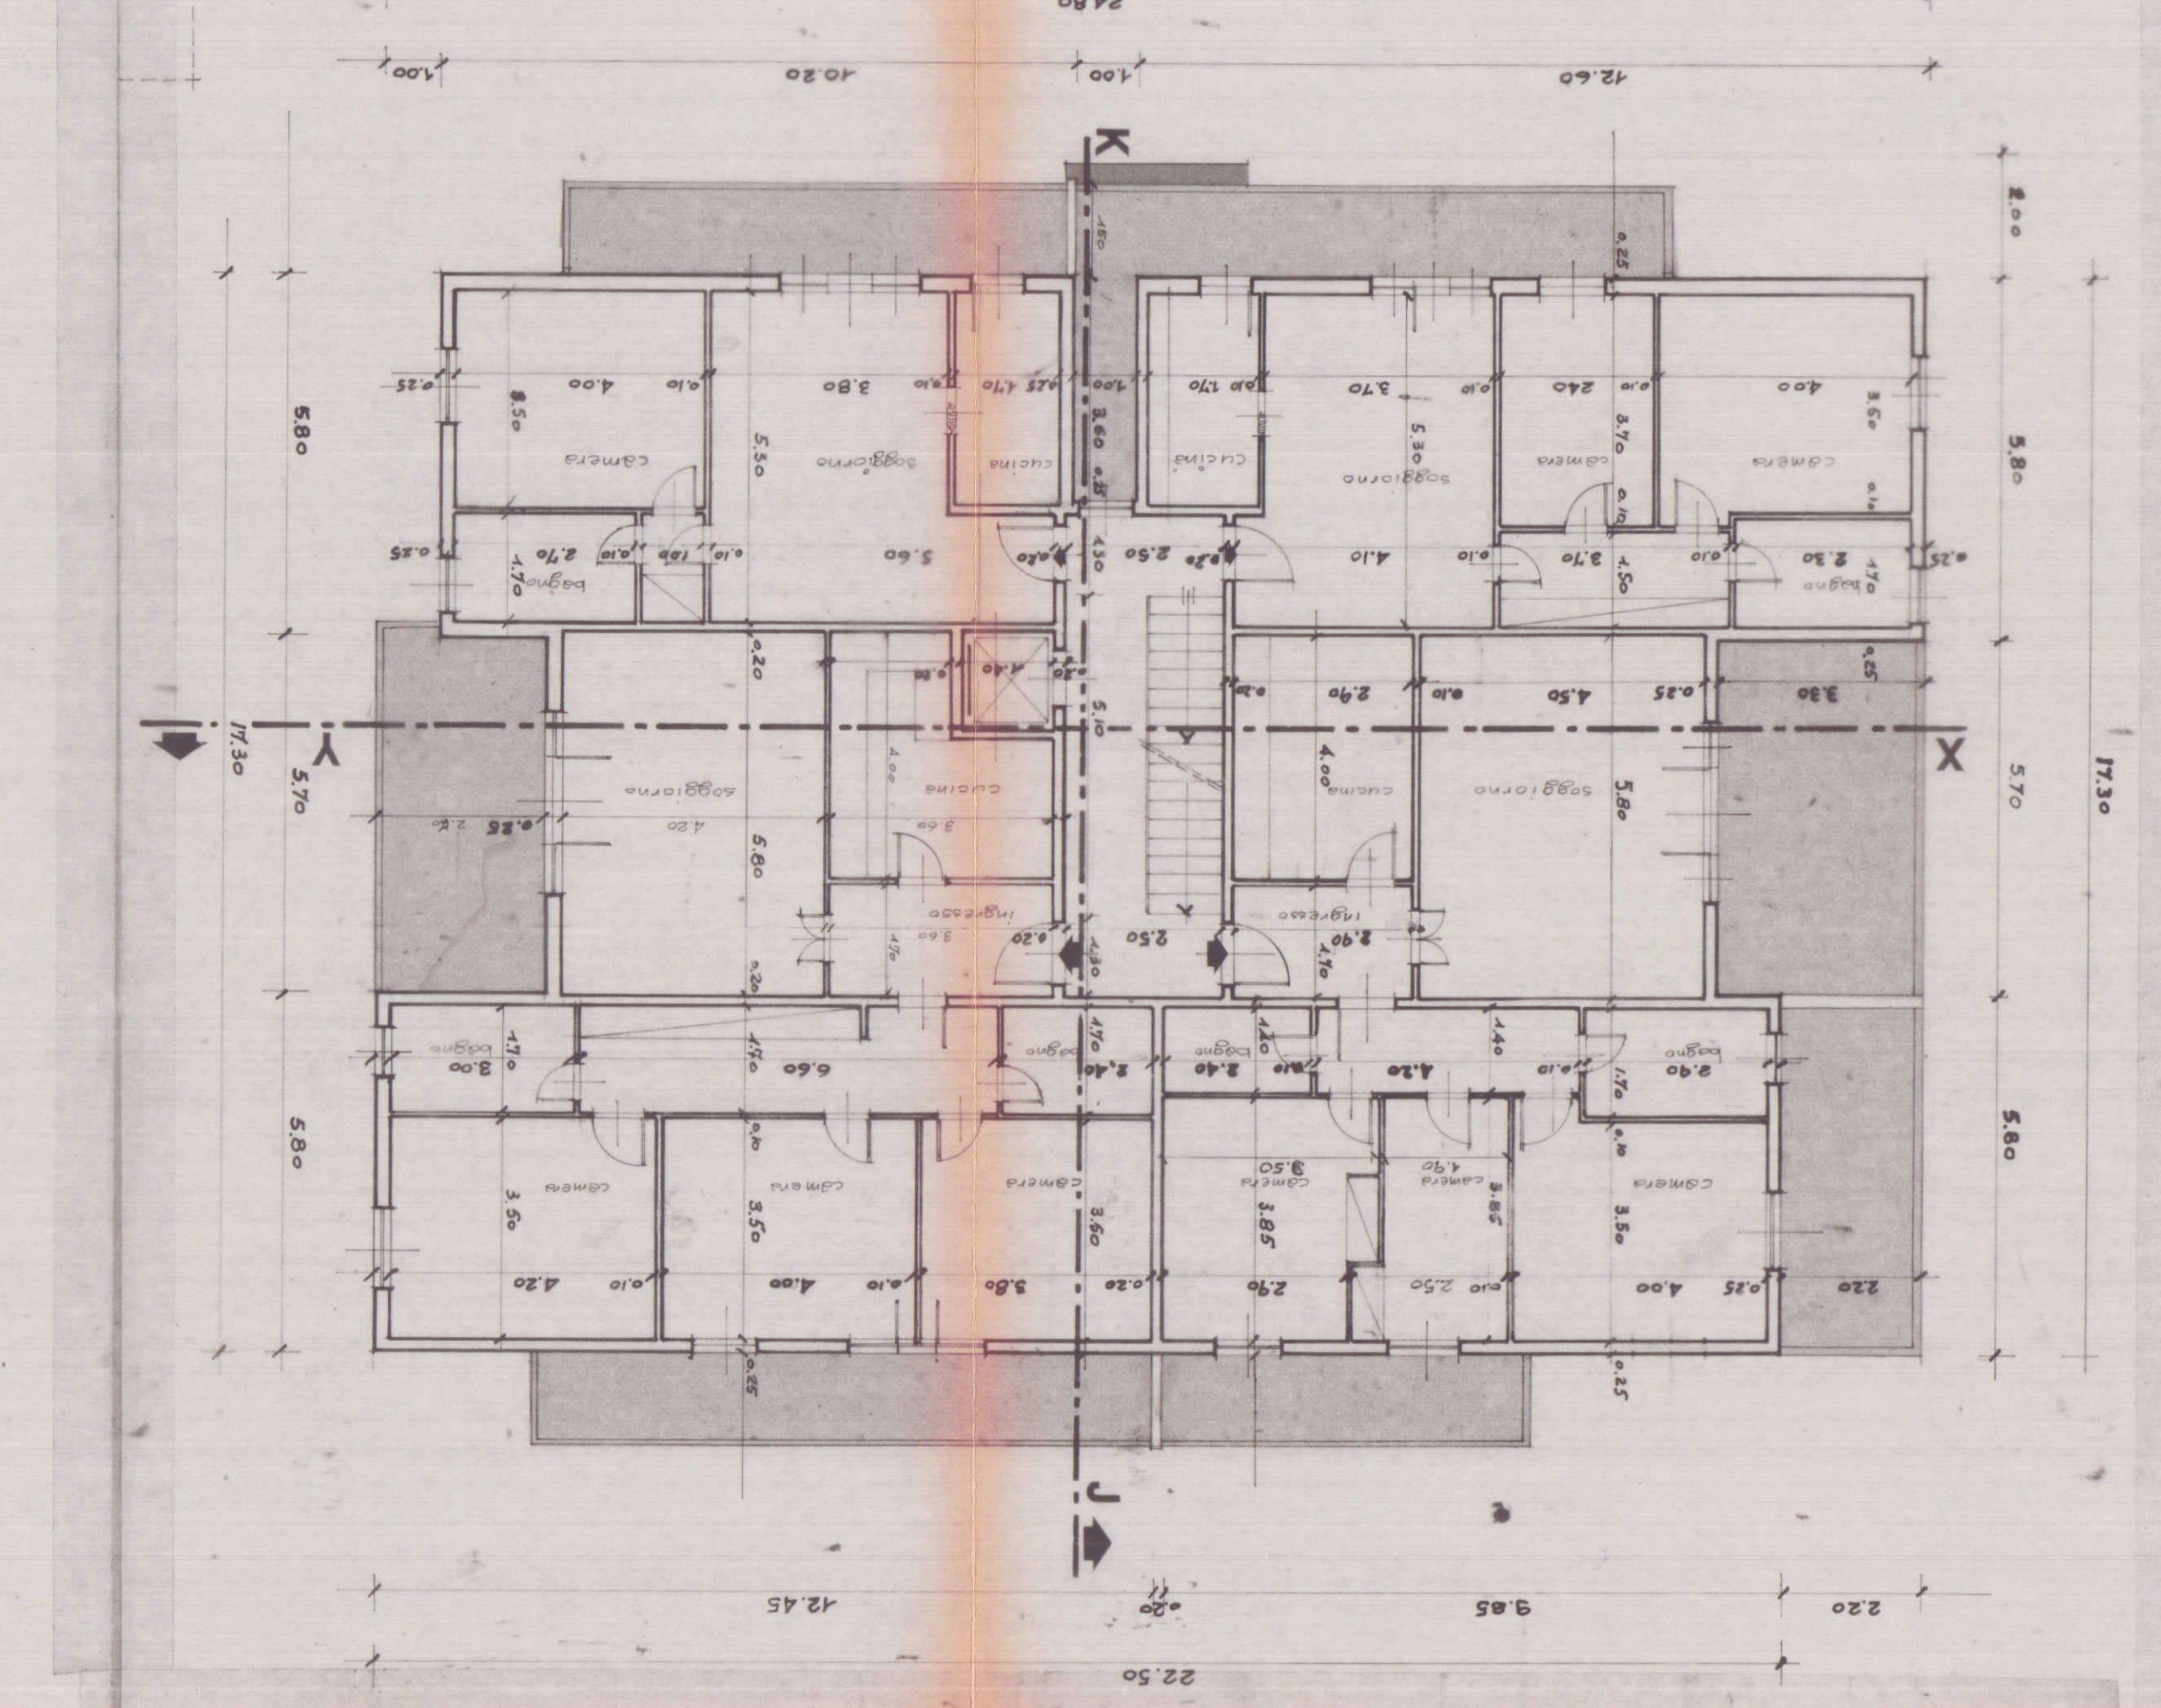

PIANO SECONDO

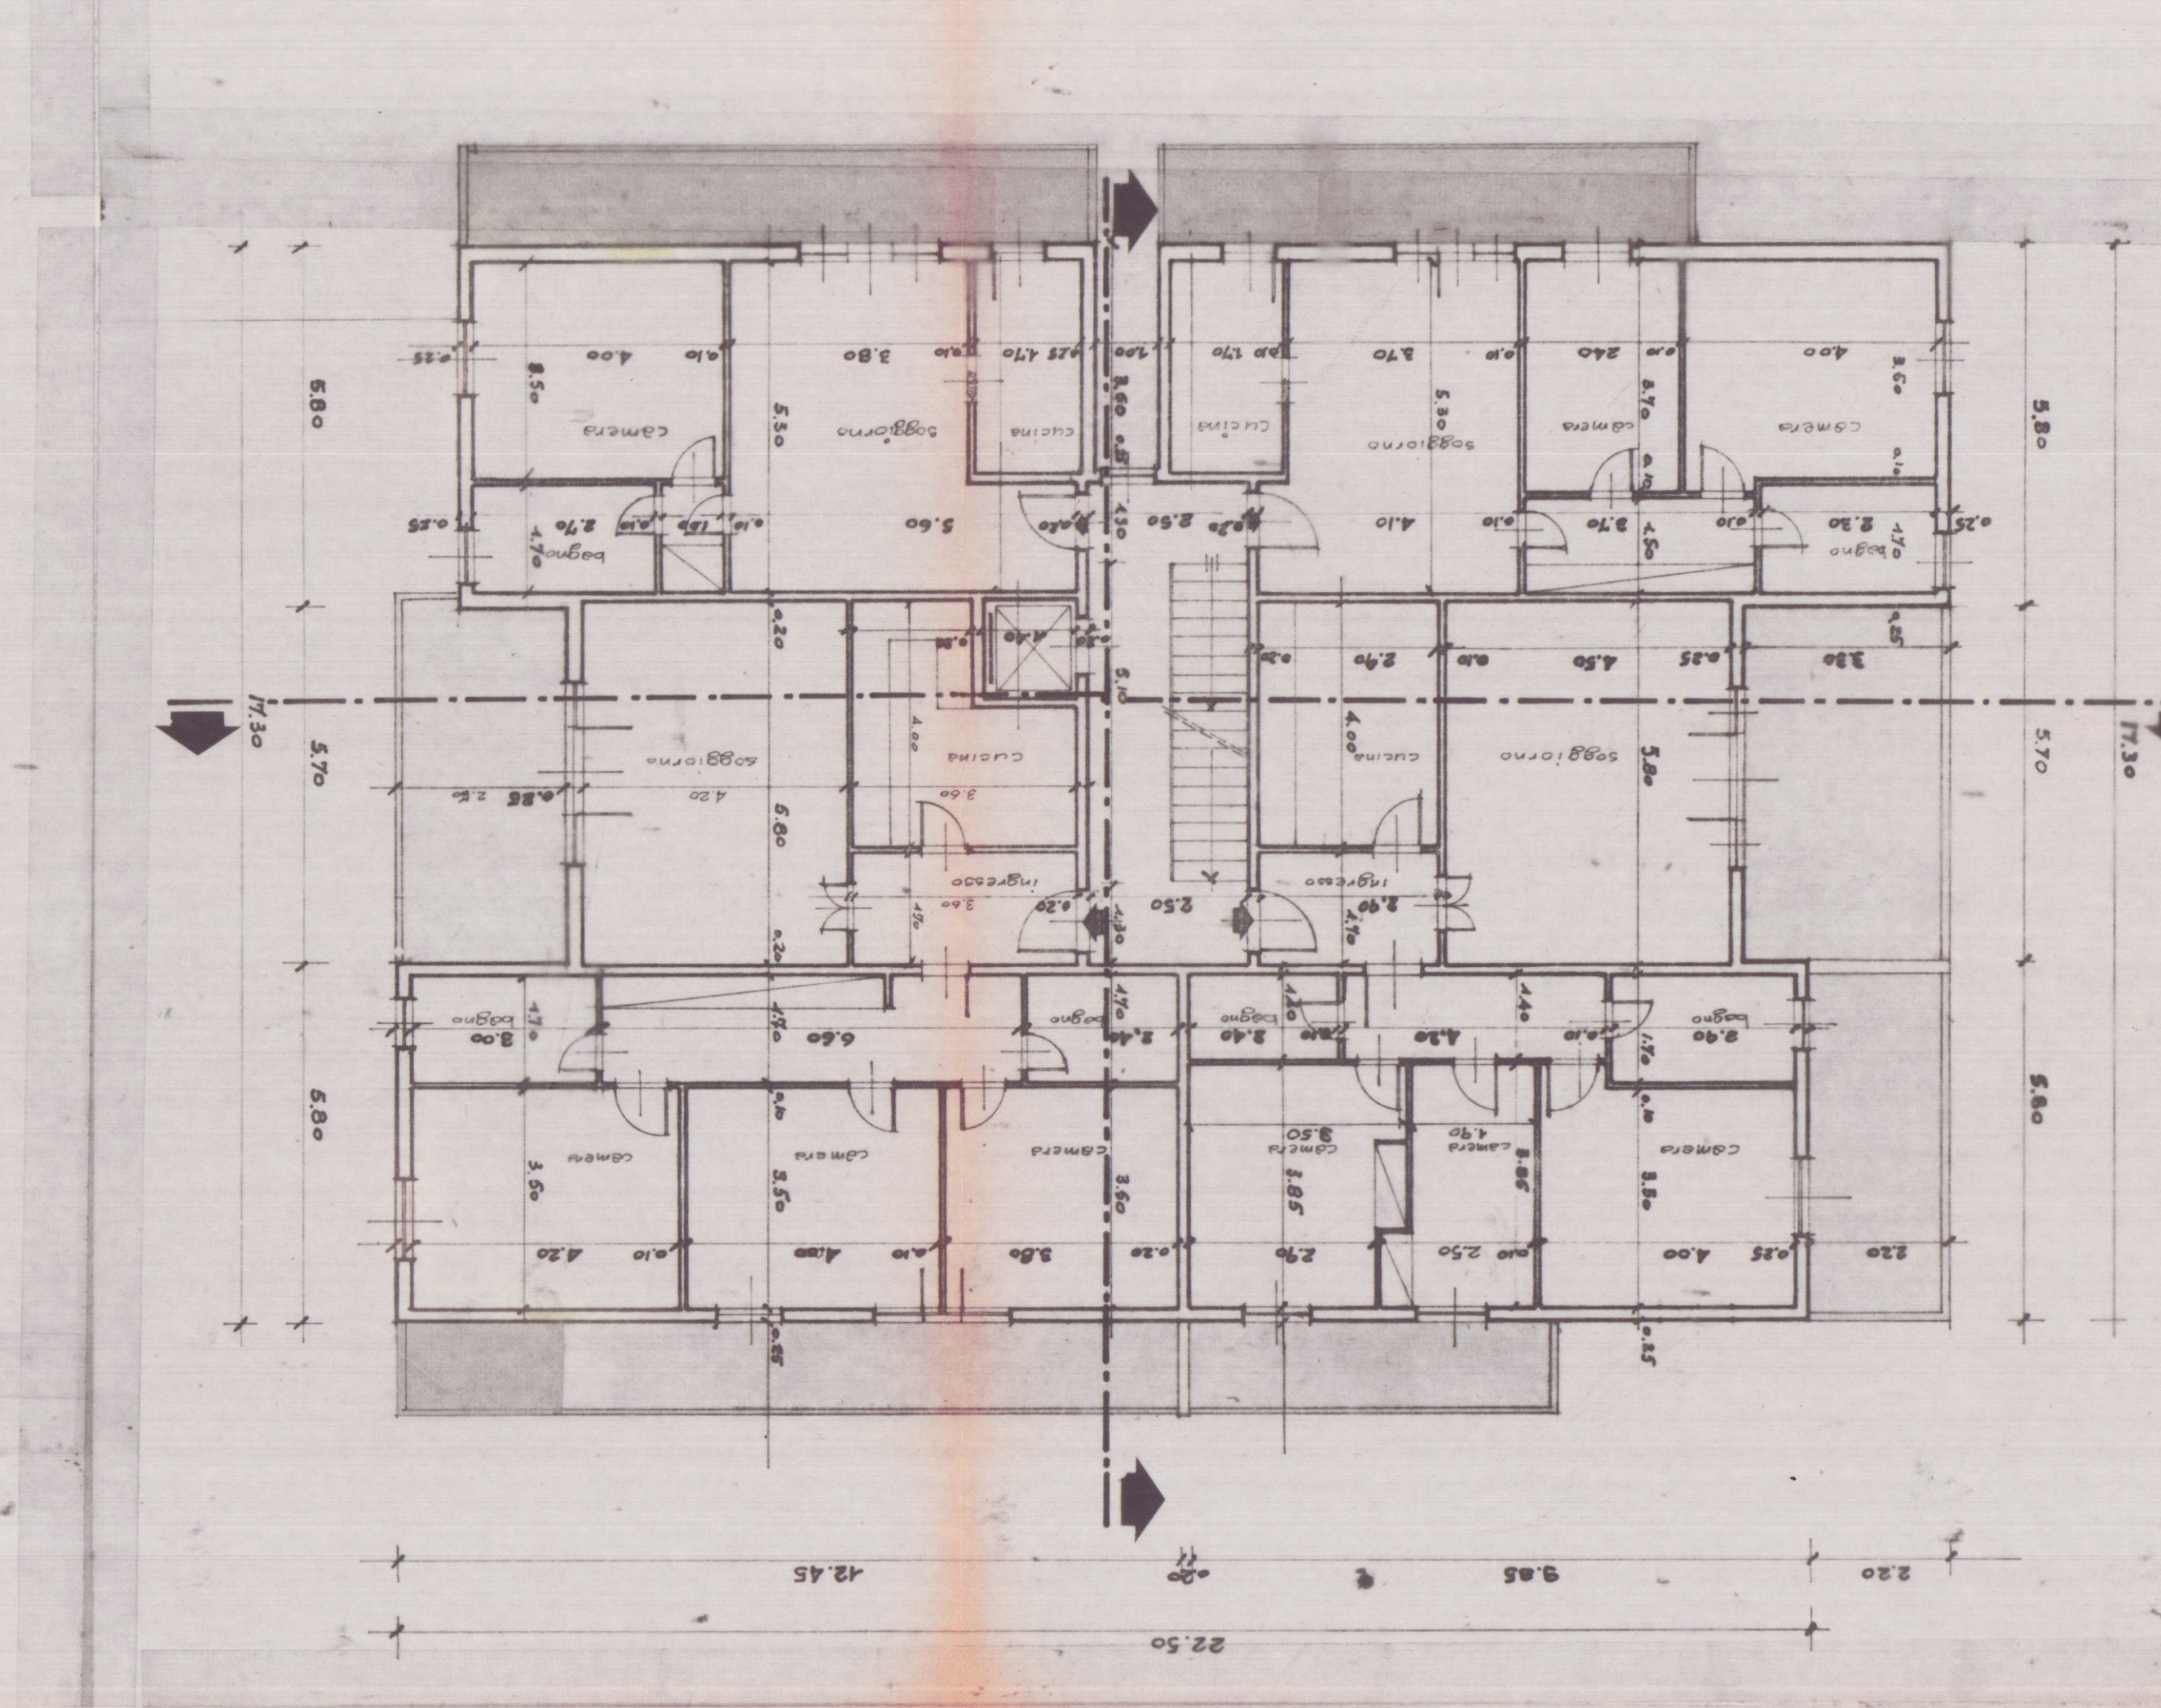

PIANO TERZO