

STUDIO TECNICO
GIUNTI Geom MAURIZIO
Via Venezia 36 54036
Marina di Carrara (MS)
Tel. 0585 / 785046

COMUNE DI CARRARA

OGGETTO: VARIANTE ALLA CONCESSIONE EDILIZIA n° 127/97 del 03/05/97 PER I LAVORI DI COSTRUZIONE DEL FABBRICATO DI CIVILE ABITAZIONE

UBICAZIONE: MARINA DI CARRARA; VIA PARMA ANGOLO VIA DEI MILLE

COMMITTENTE: GIBIINO SALVATORE

TAVOLA
n° 1



ESTRATTO DI MAPPA; SVILUPPO PLANIMETRICO
PLANIMETRIA GENERALE;



IL PROPRIETARIO
Fossini Maria Carrara
Salvatore Gibiino

VARIANTE
APPROVATO

COMUNE DI CARRARA
SETT. URB. ...
VARIANTE N° ...
Approvato dal Sindaco alle condizioni indicate nella Concessione edilizia n° ...
elab. grafico di ...
L'Istruttore Tecnico
Marchi Geom ...

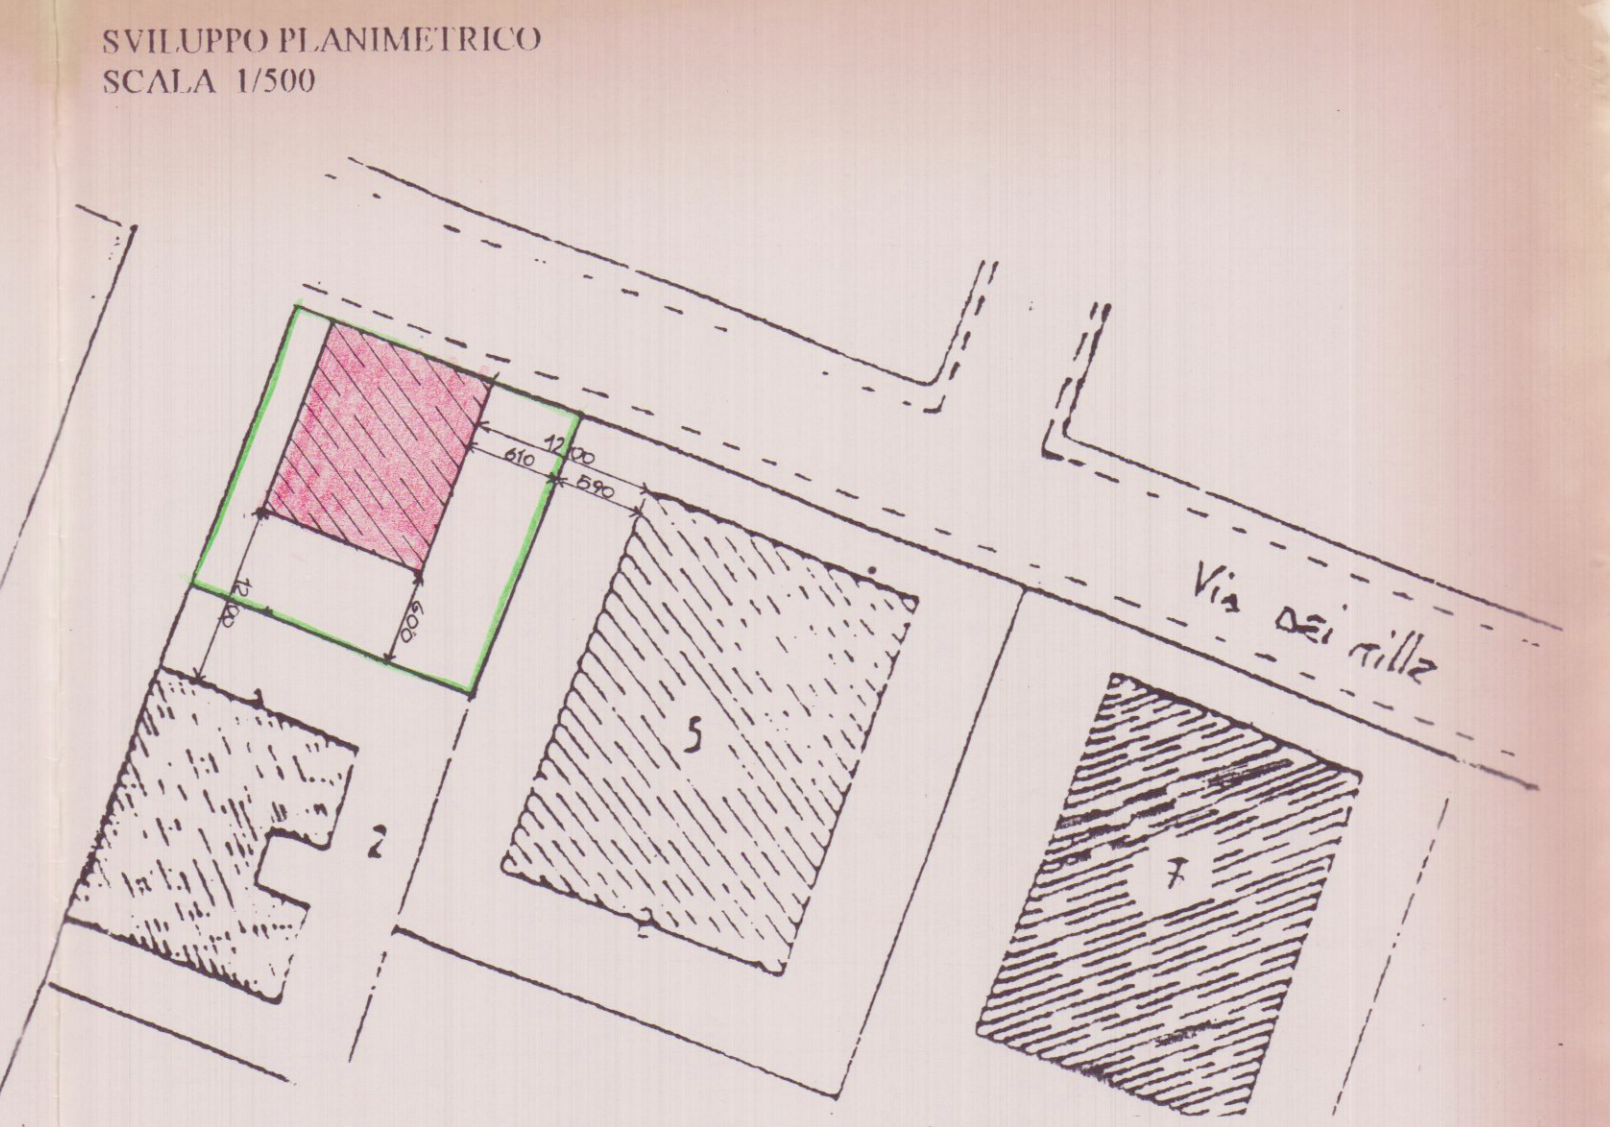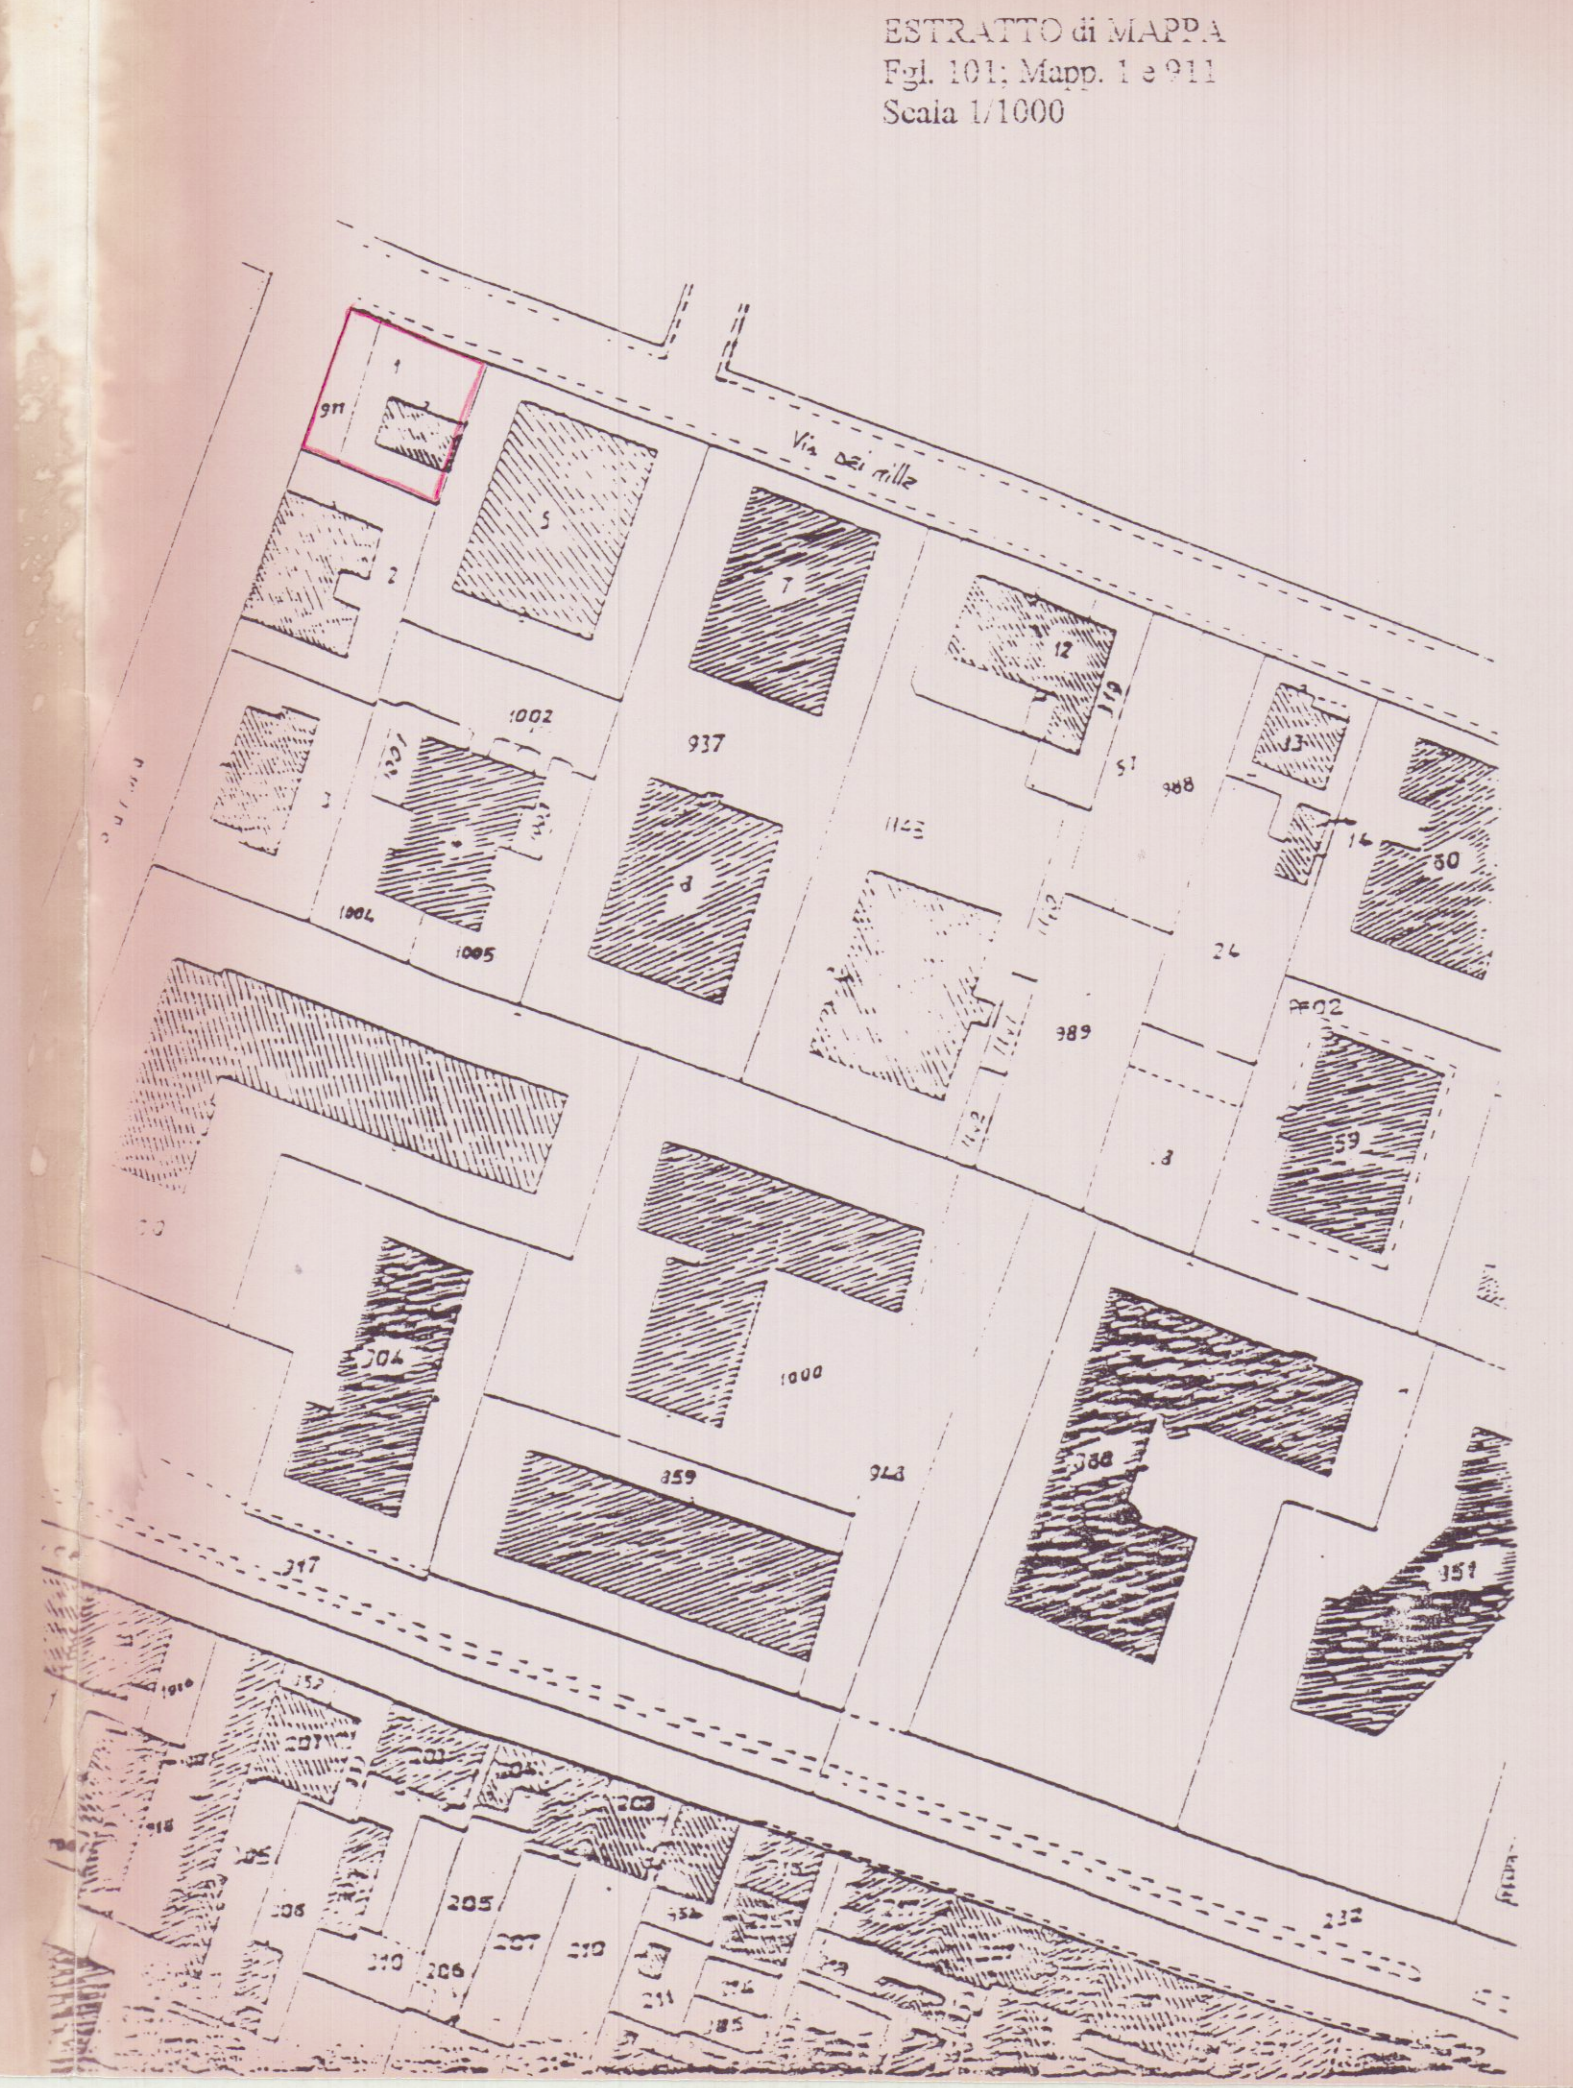

PLANIMETRIA GENERALE
SCALA 1/100

