

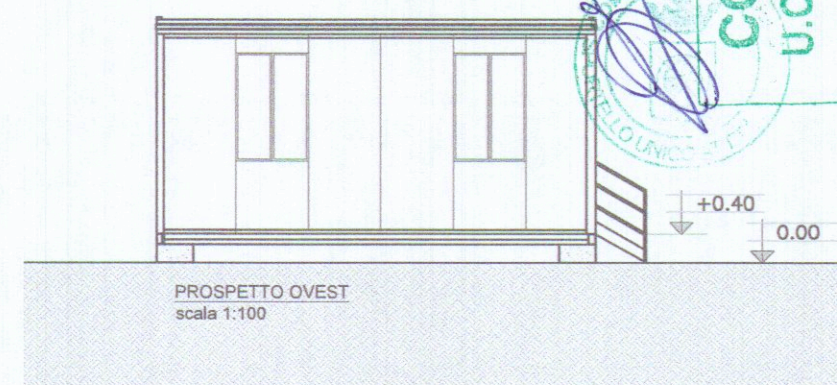
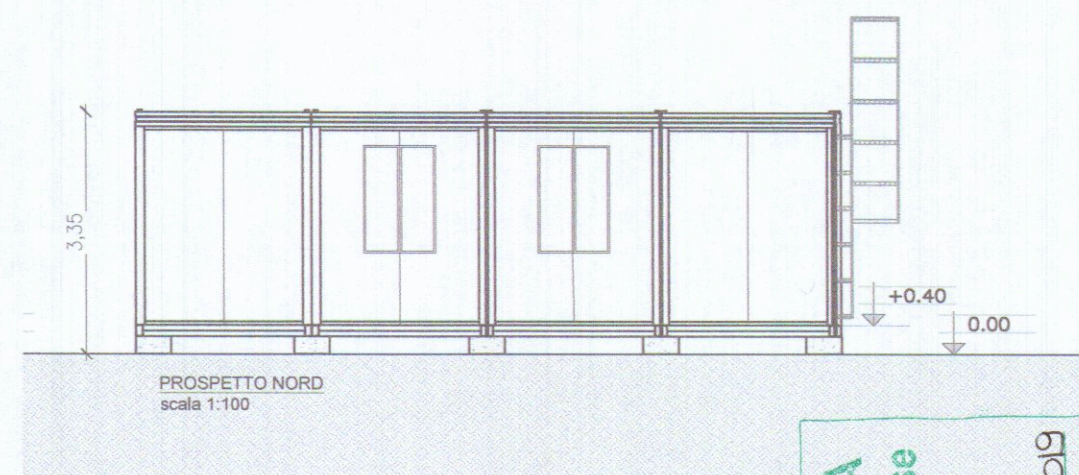
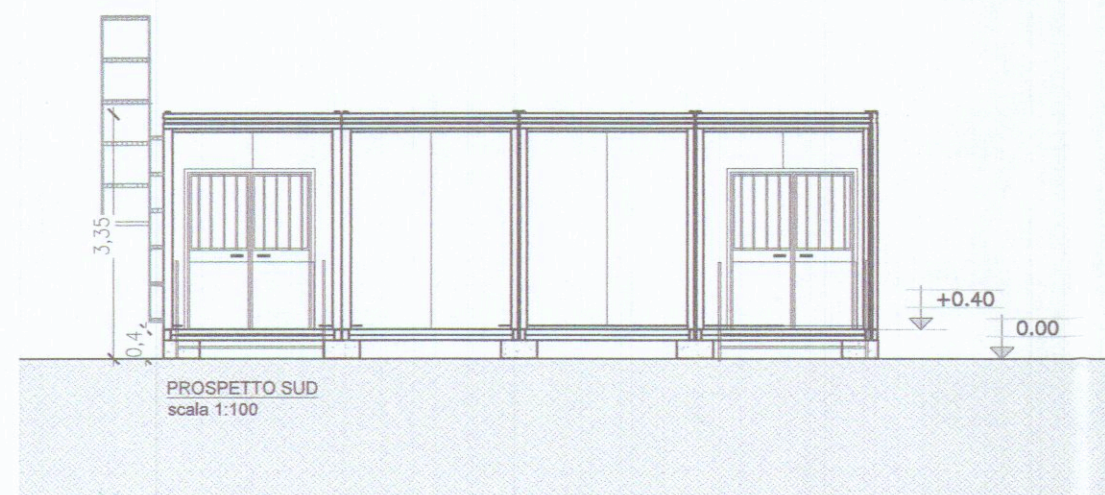


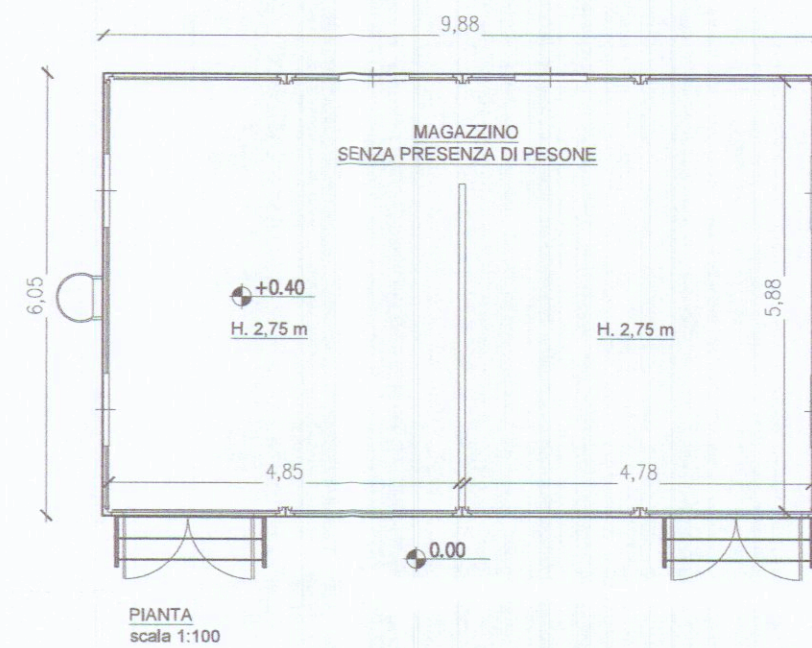

COMUNE DI CARRARA
U.O. Sportello Unico alle Imprese
APPROVATO
Autorizzazione Unica N° 215 del 03/10/2019
(ai sensi del DPR 440/00)

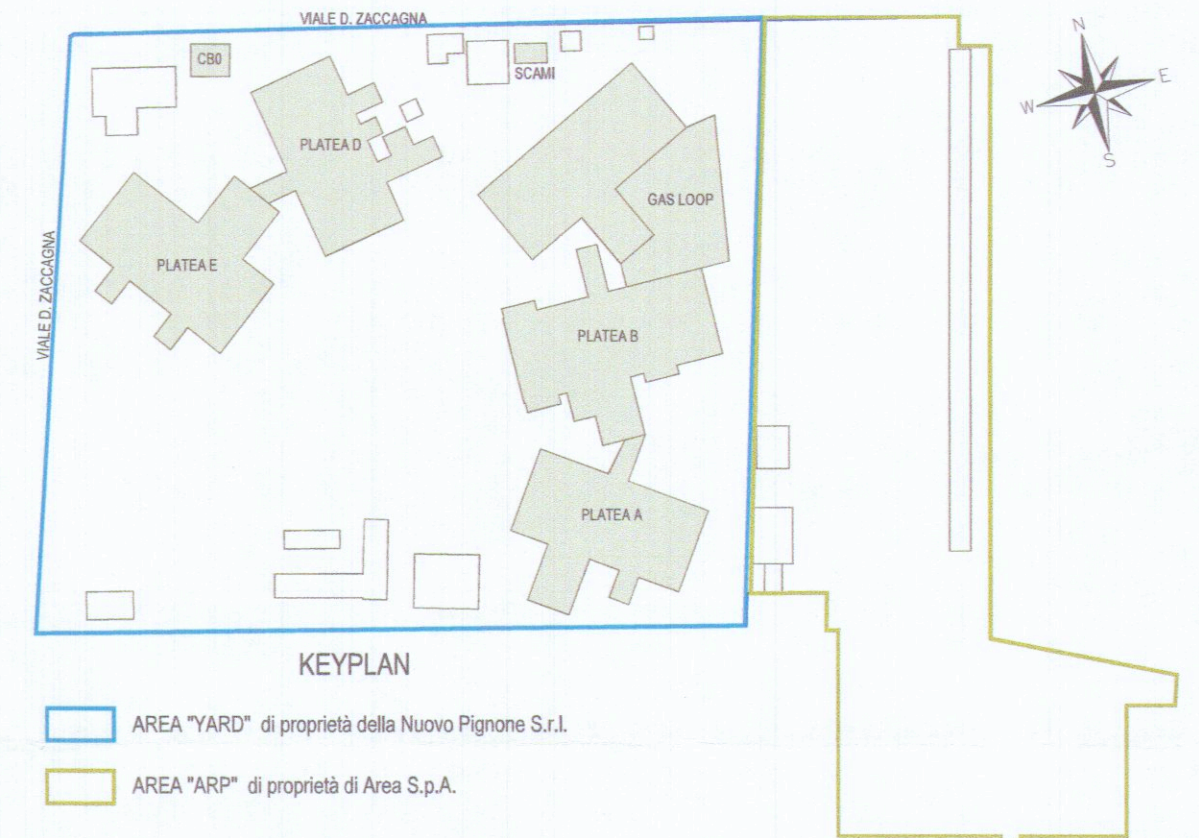

BAKER HUGHES a GE company

Società Nuovo Pignone Srl

PROGETTISTI

GPA ARCHITECTURE ENGINEERING PROJECT MANAGEMENT CONSULTING
PARTNERS
Sede Legale e Amministrativa: Via G. da S. Giovanni, 87 - 52027 S. Giovanni V.no (AR) - T. 055. 9139124 F. 055. 9110878 pec: info@gpapartners.com
Sede Operativa: Via LeoneX, 3 - 50123 Firenze - T. 055.468291 F. 055.4682915 e-mail info@gpapartners.com
www.gpapartners.com

Gruppo di lavoro:
Ing. Massimo Bartoli (Xenia S.r.l.)
Ing. Paolo Bonacorsi (M&E Srl)
Ing. Giulio Camiciottoli
Ing. Marco Angeloni
Geol. Matteo Capelli (Ramboll Italy S.r.l.)
Ing. Gianluca Balloni (GPA S.r.l.)
Arch. Monica Pierantoni (GPA S.r.l.)

Direttore Tecnico
Ing. Massimiliano Cecconi

REV.	DATA	ESEGUITO	CONTROLLATO	APPROVATO	DESCRIZIONE
00	luglio 2019		MC	PS	EMISSIONE
01	settembre 2019		MC	PS	INTEGRAZIONI e SPOSTAMENTO SCAMI E CB0

commessa n. C18227NP
OGGETTO

FORMATO A2
SCALA 1:100

CONTAINER SCAMI
PIANTA E PROSPETTI

COD.ELABORATO: AR11

NOME FILE: C18227NP_D_AR11_rev01