

Studio Tecnico Geometa
FAGGIANI SERGIO
via Roma n. 5 CARRARA
TEL. 0585/776800

FABBRICATO "B"
TAV. 1
PROGETTO:
DI COSTRUZIONE DI FABBRICATO DI CIVILE ABITAZIONE

PROPRIETA': SIG. RA ROCCHI ERMINIA
LOCALITA': BOSSO


APPROVATO
(FDB. 62 MAP. 477)

CONFERMA METRICA SCALA 1/500 - ESTRATTO DI MAPPA 1/2000 - PIANTE -
SETT. URBANISTICA SCHEMA SANITARIO

Approvato dal Sindaco alle condizioni
indicate nella Circolare n. 10 del 10/10/1995
L'istruttore tecnico
Sig. RA BOSCHI FRANCA




PLANIMETRIA FOGLIO N. 62 SCALA 1:2000

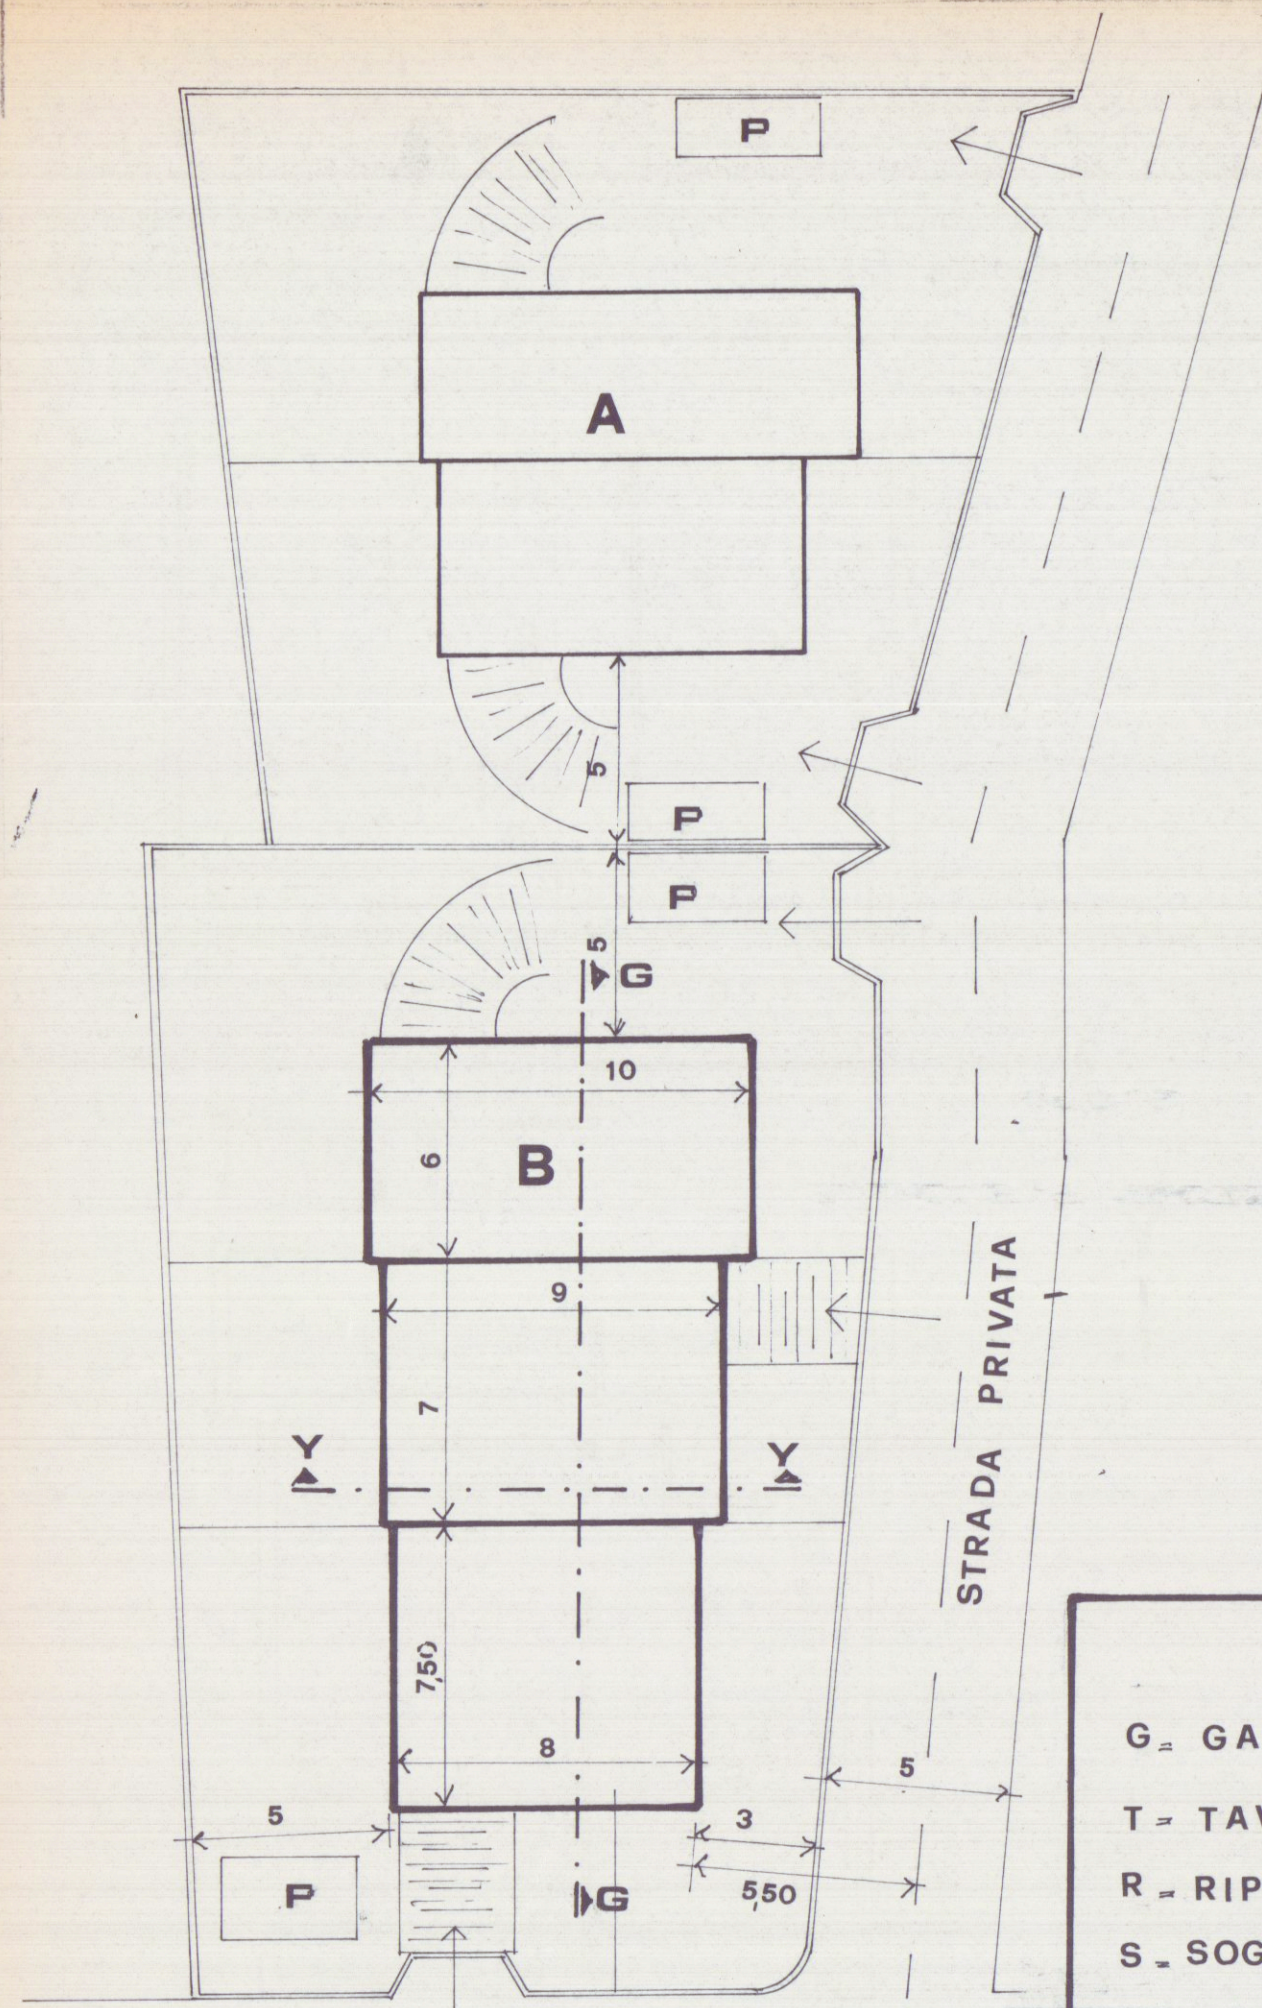


PLANIMETRIA
SCALA 1:200

- G. GARAGE
- T. TAVERNA
- R. RIPOSTIGLIO
- S. SOGGIORNO
- K. CUCINA
- D. DOCCIA
- B. BAGNO
- C. CAMERA



PIANO SCANTINATO

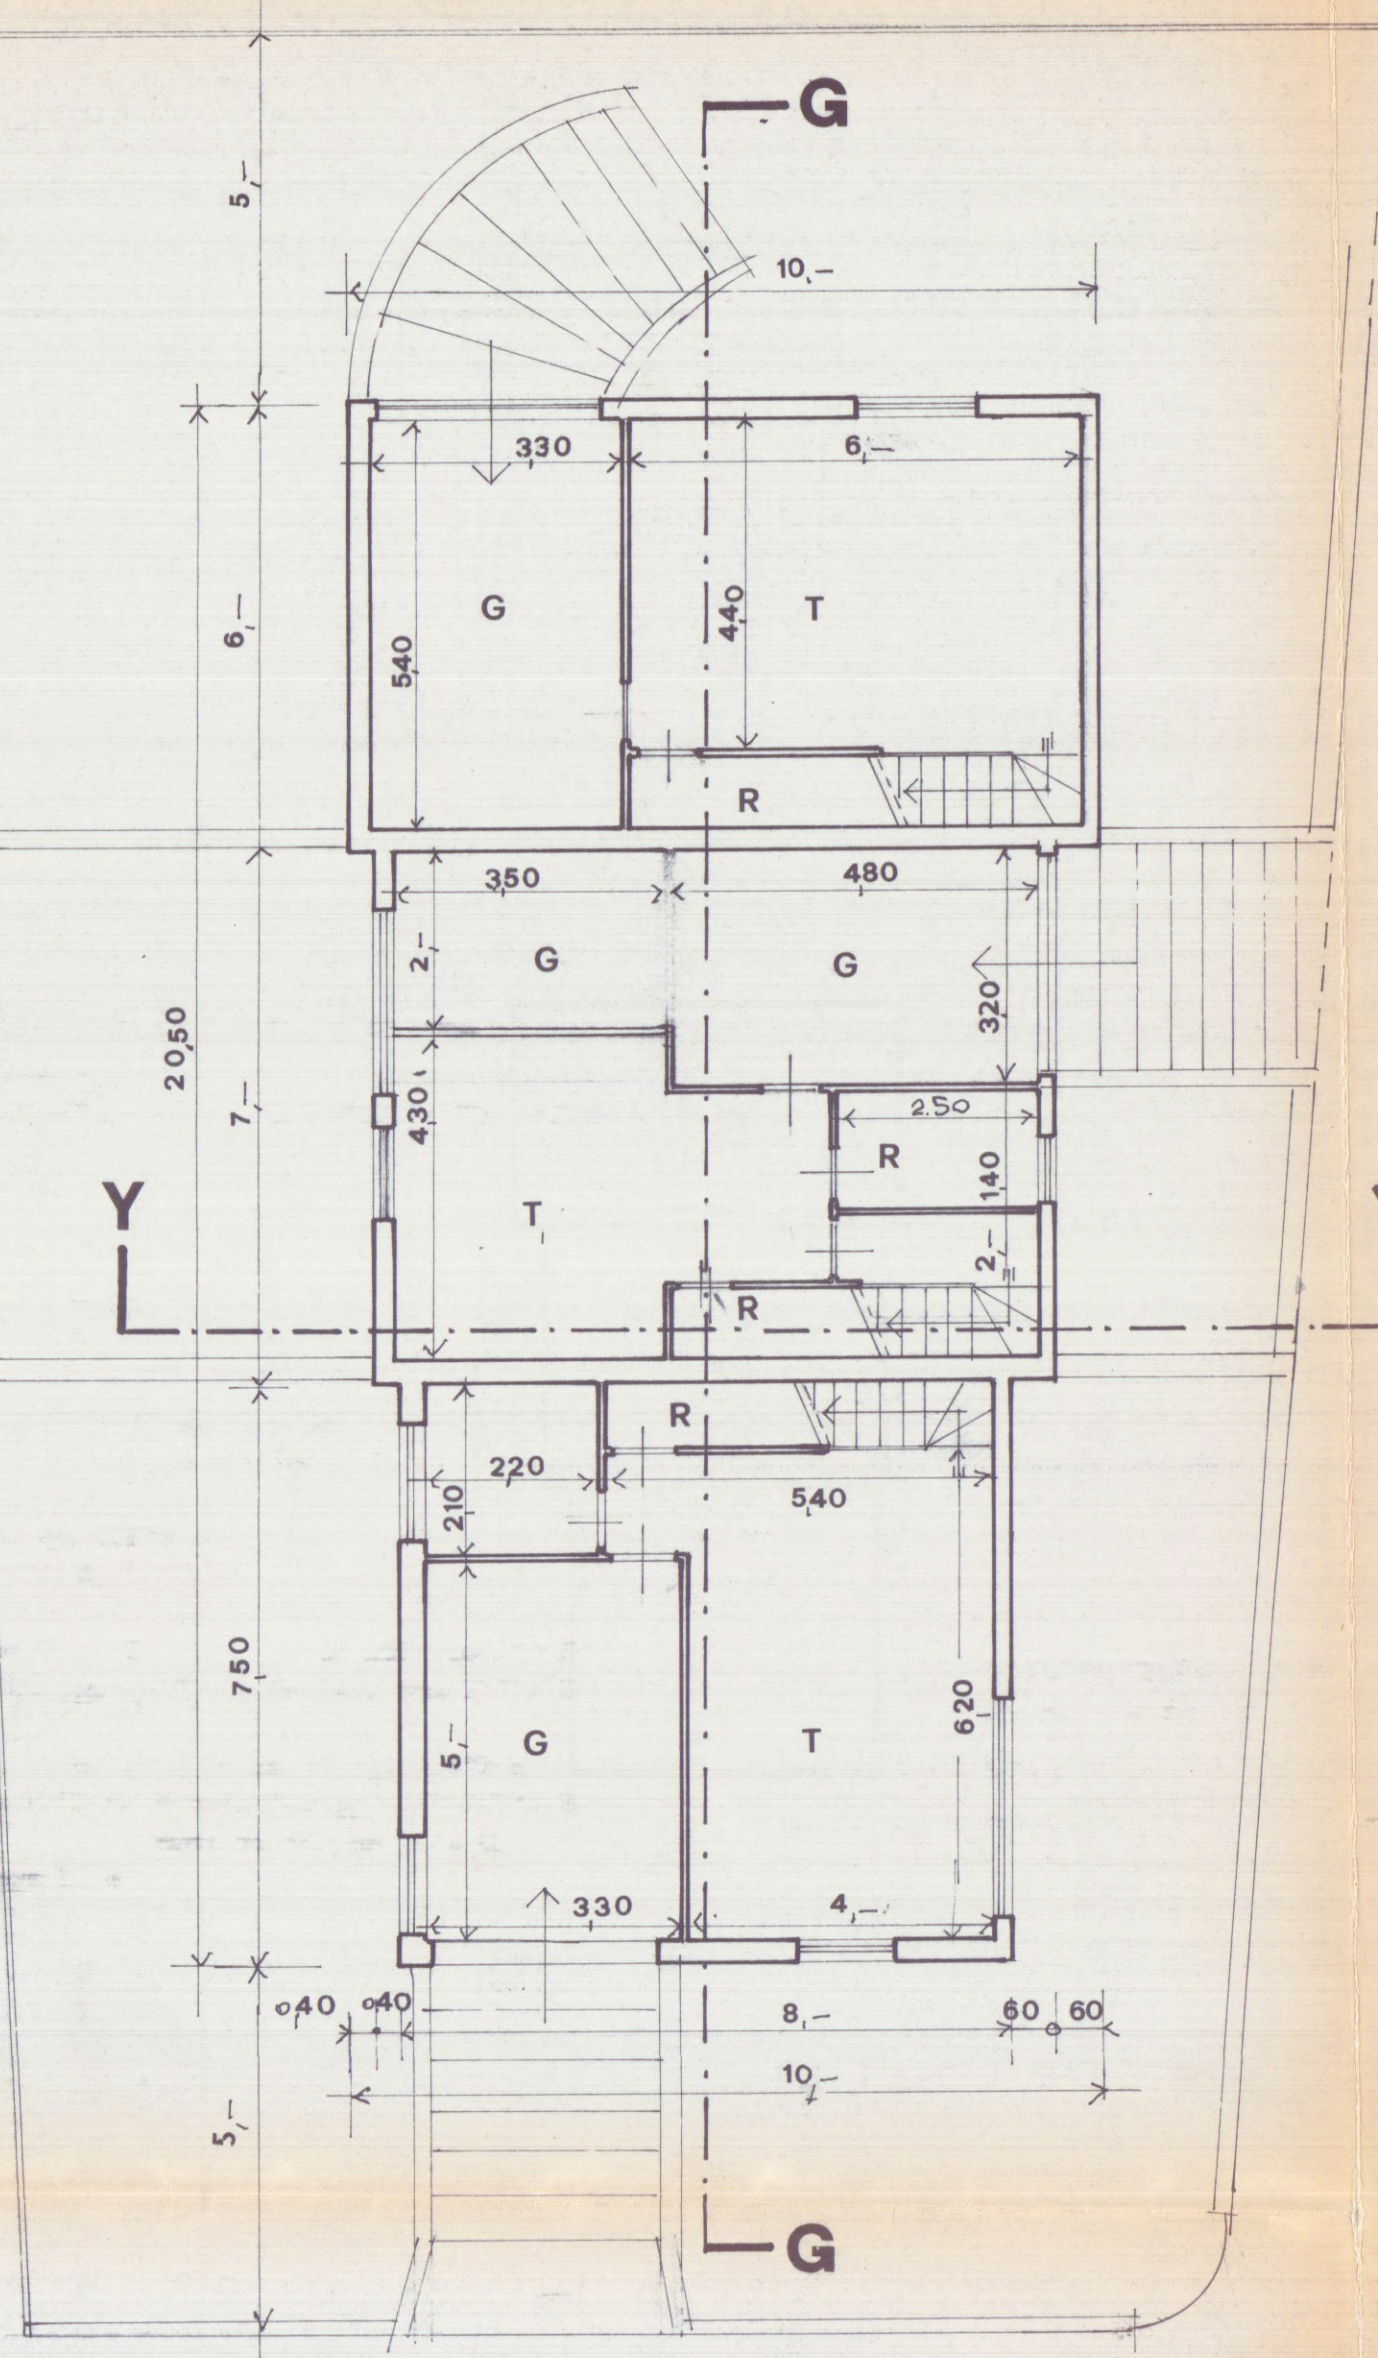

PIANO TERRA

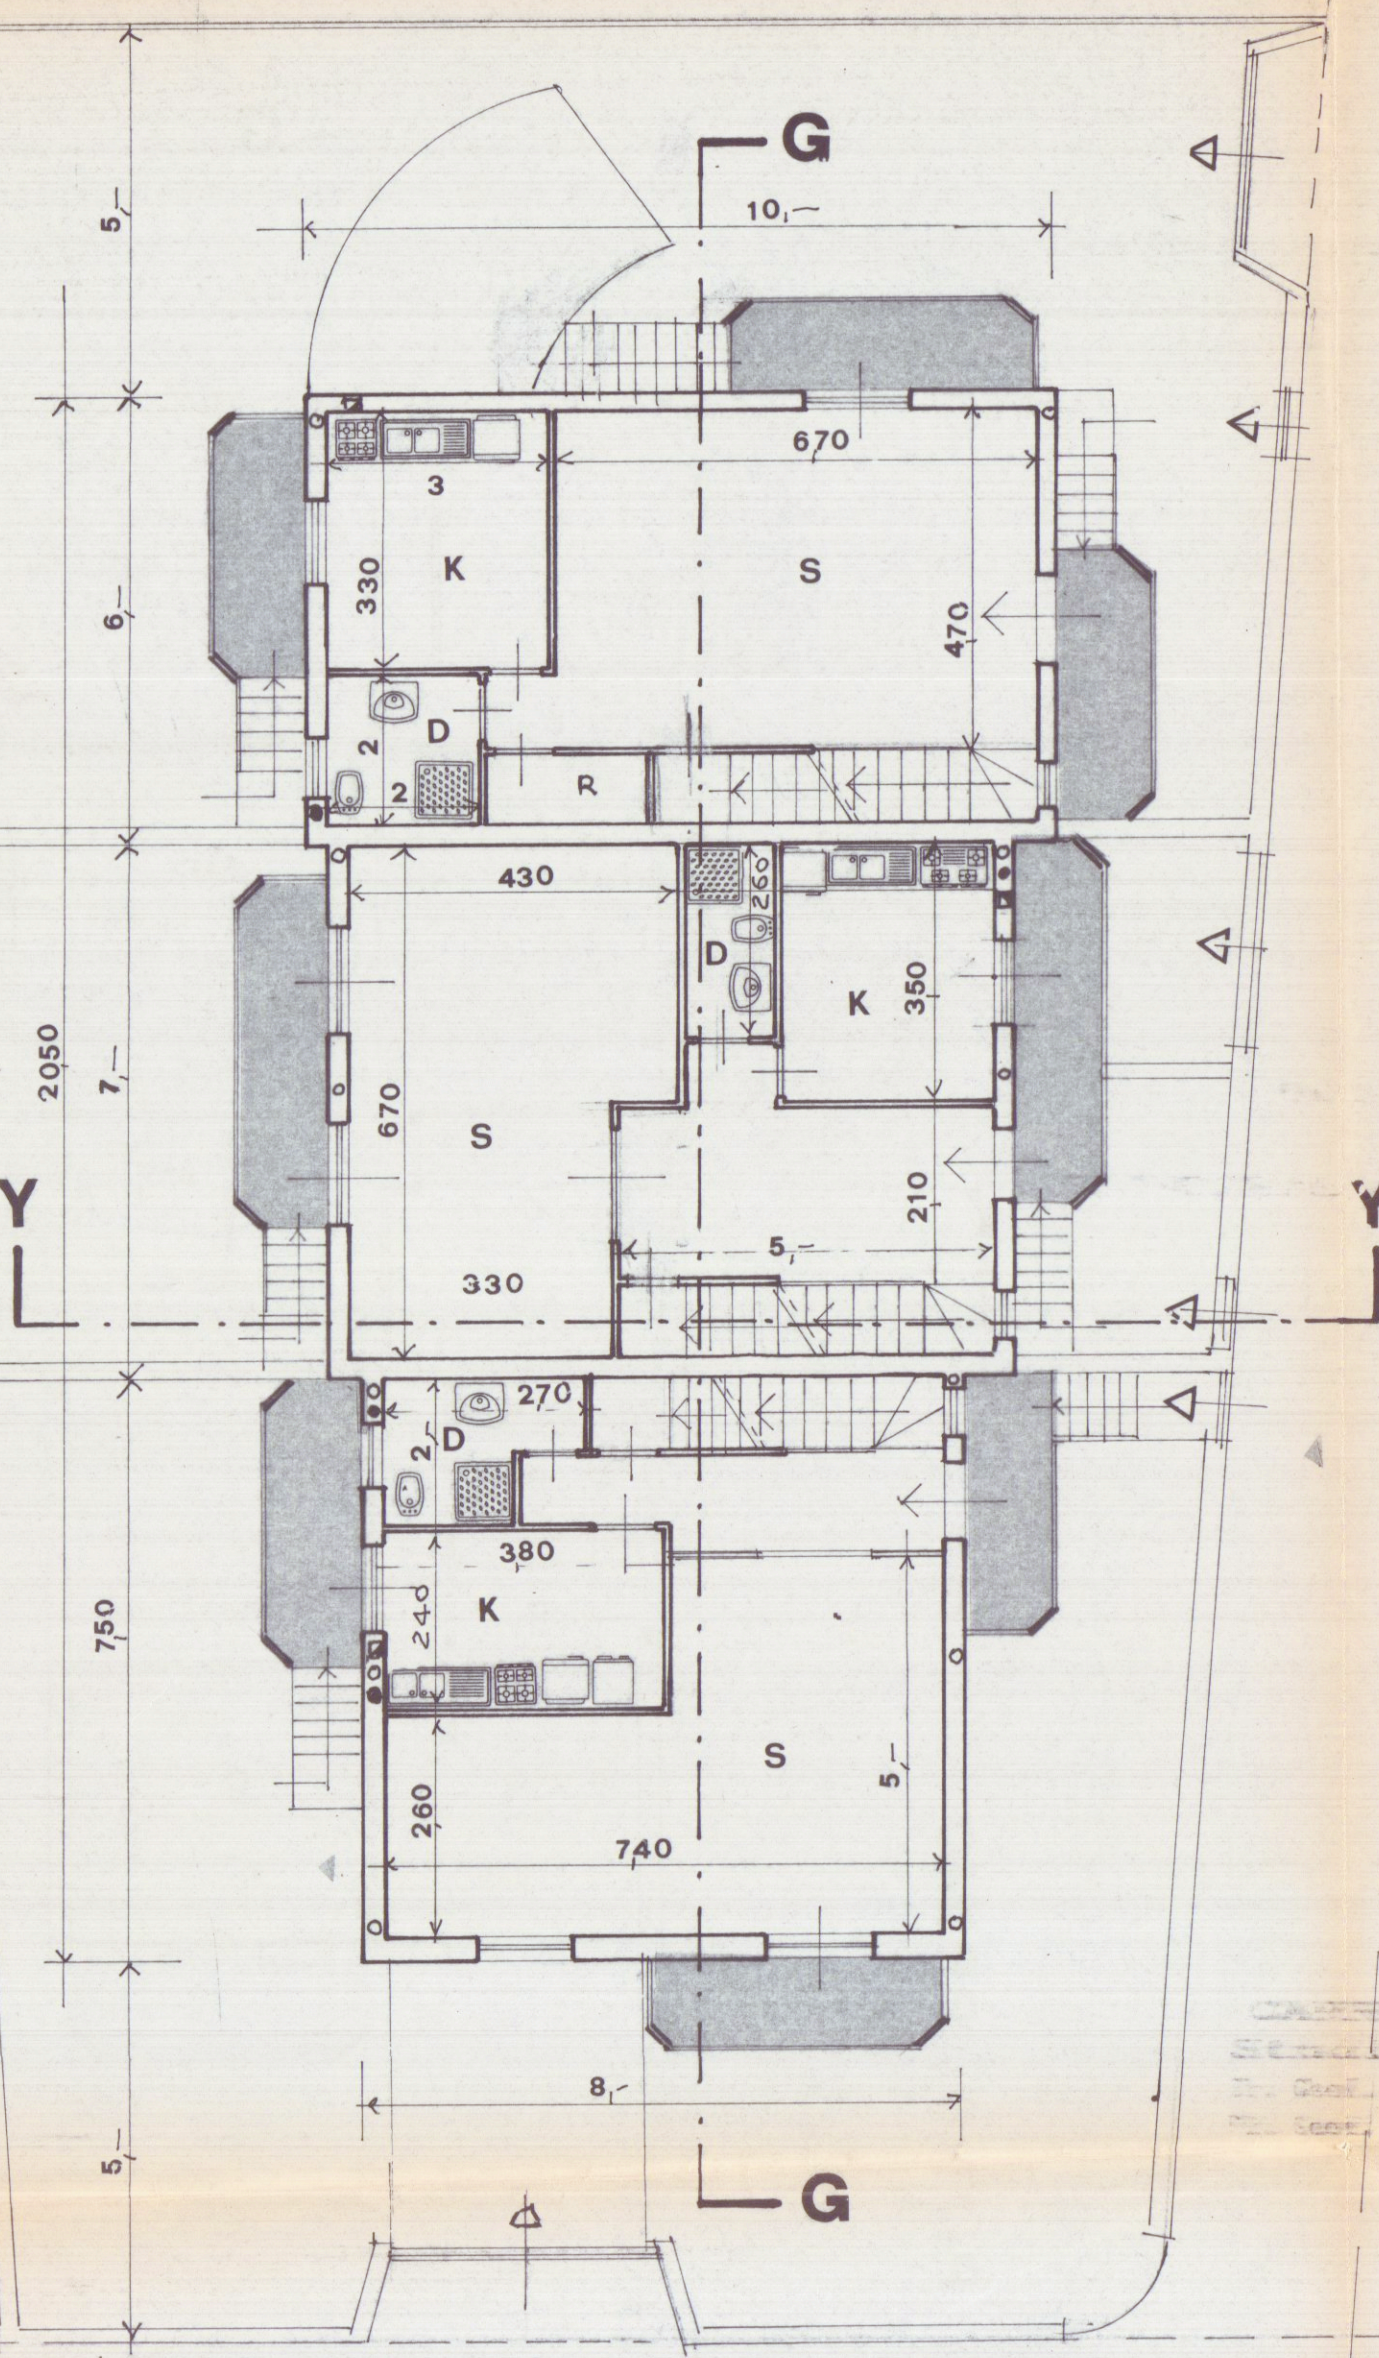

PIANO PRIMO

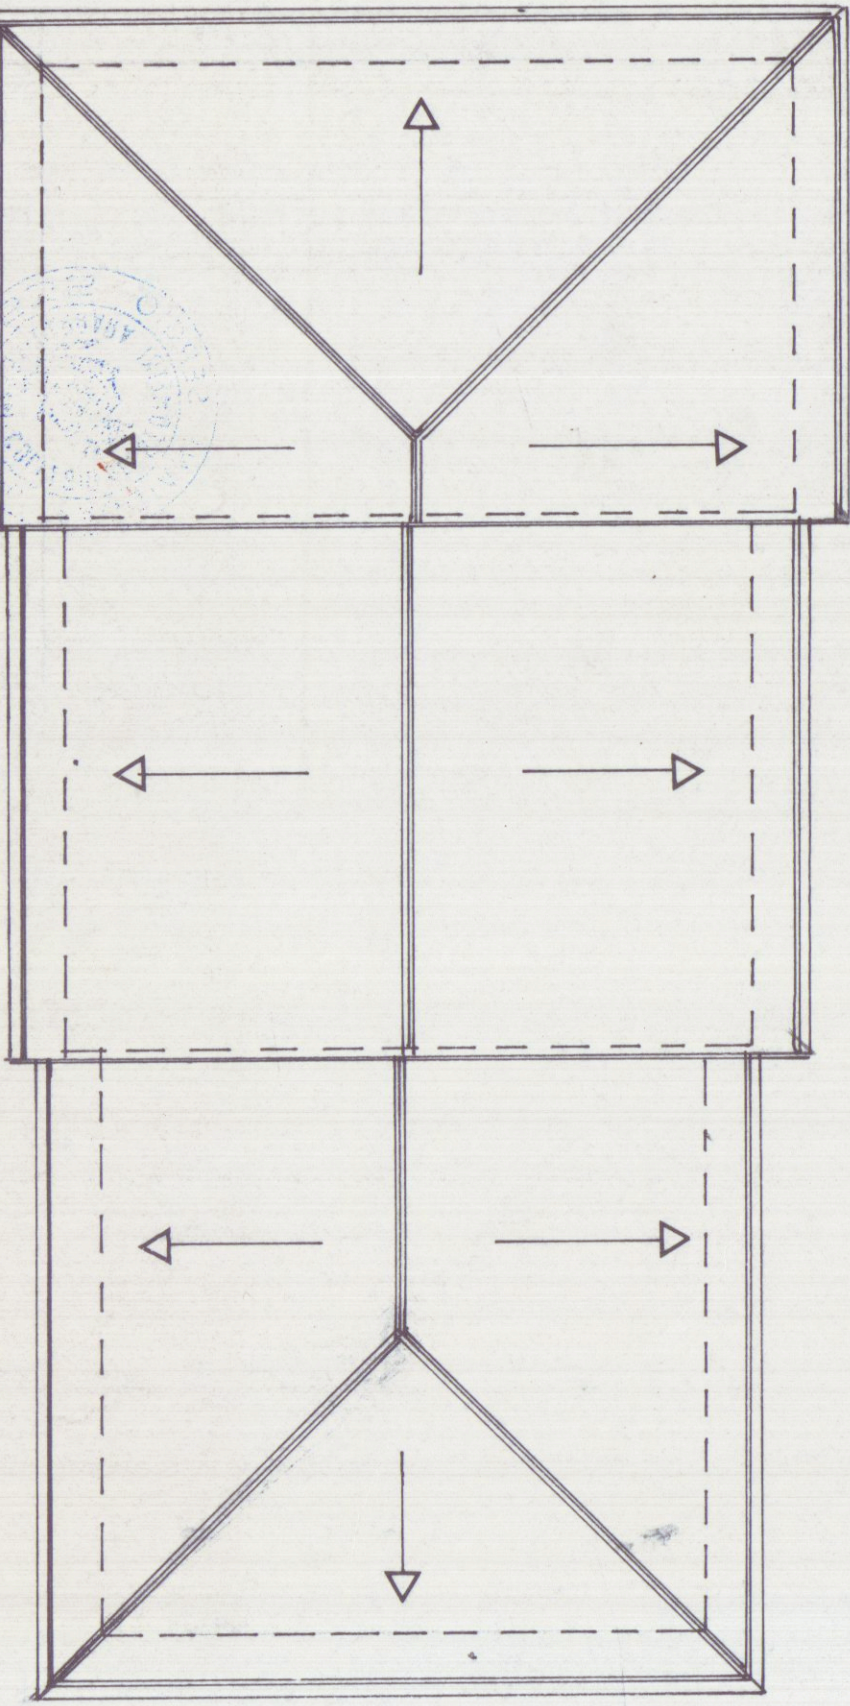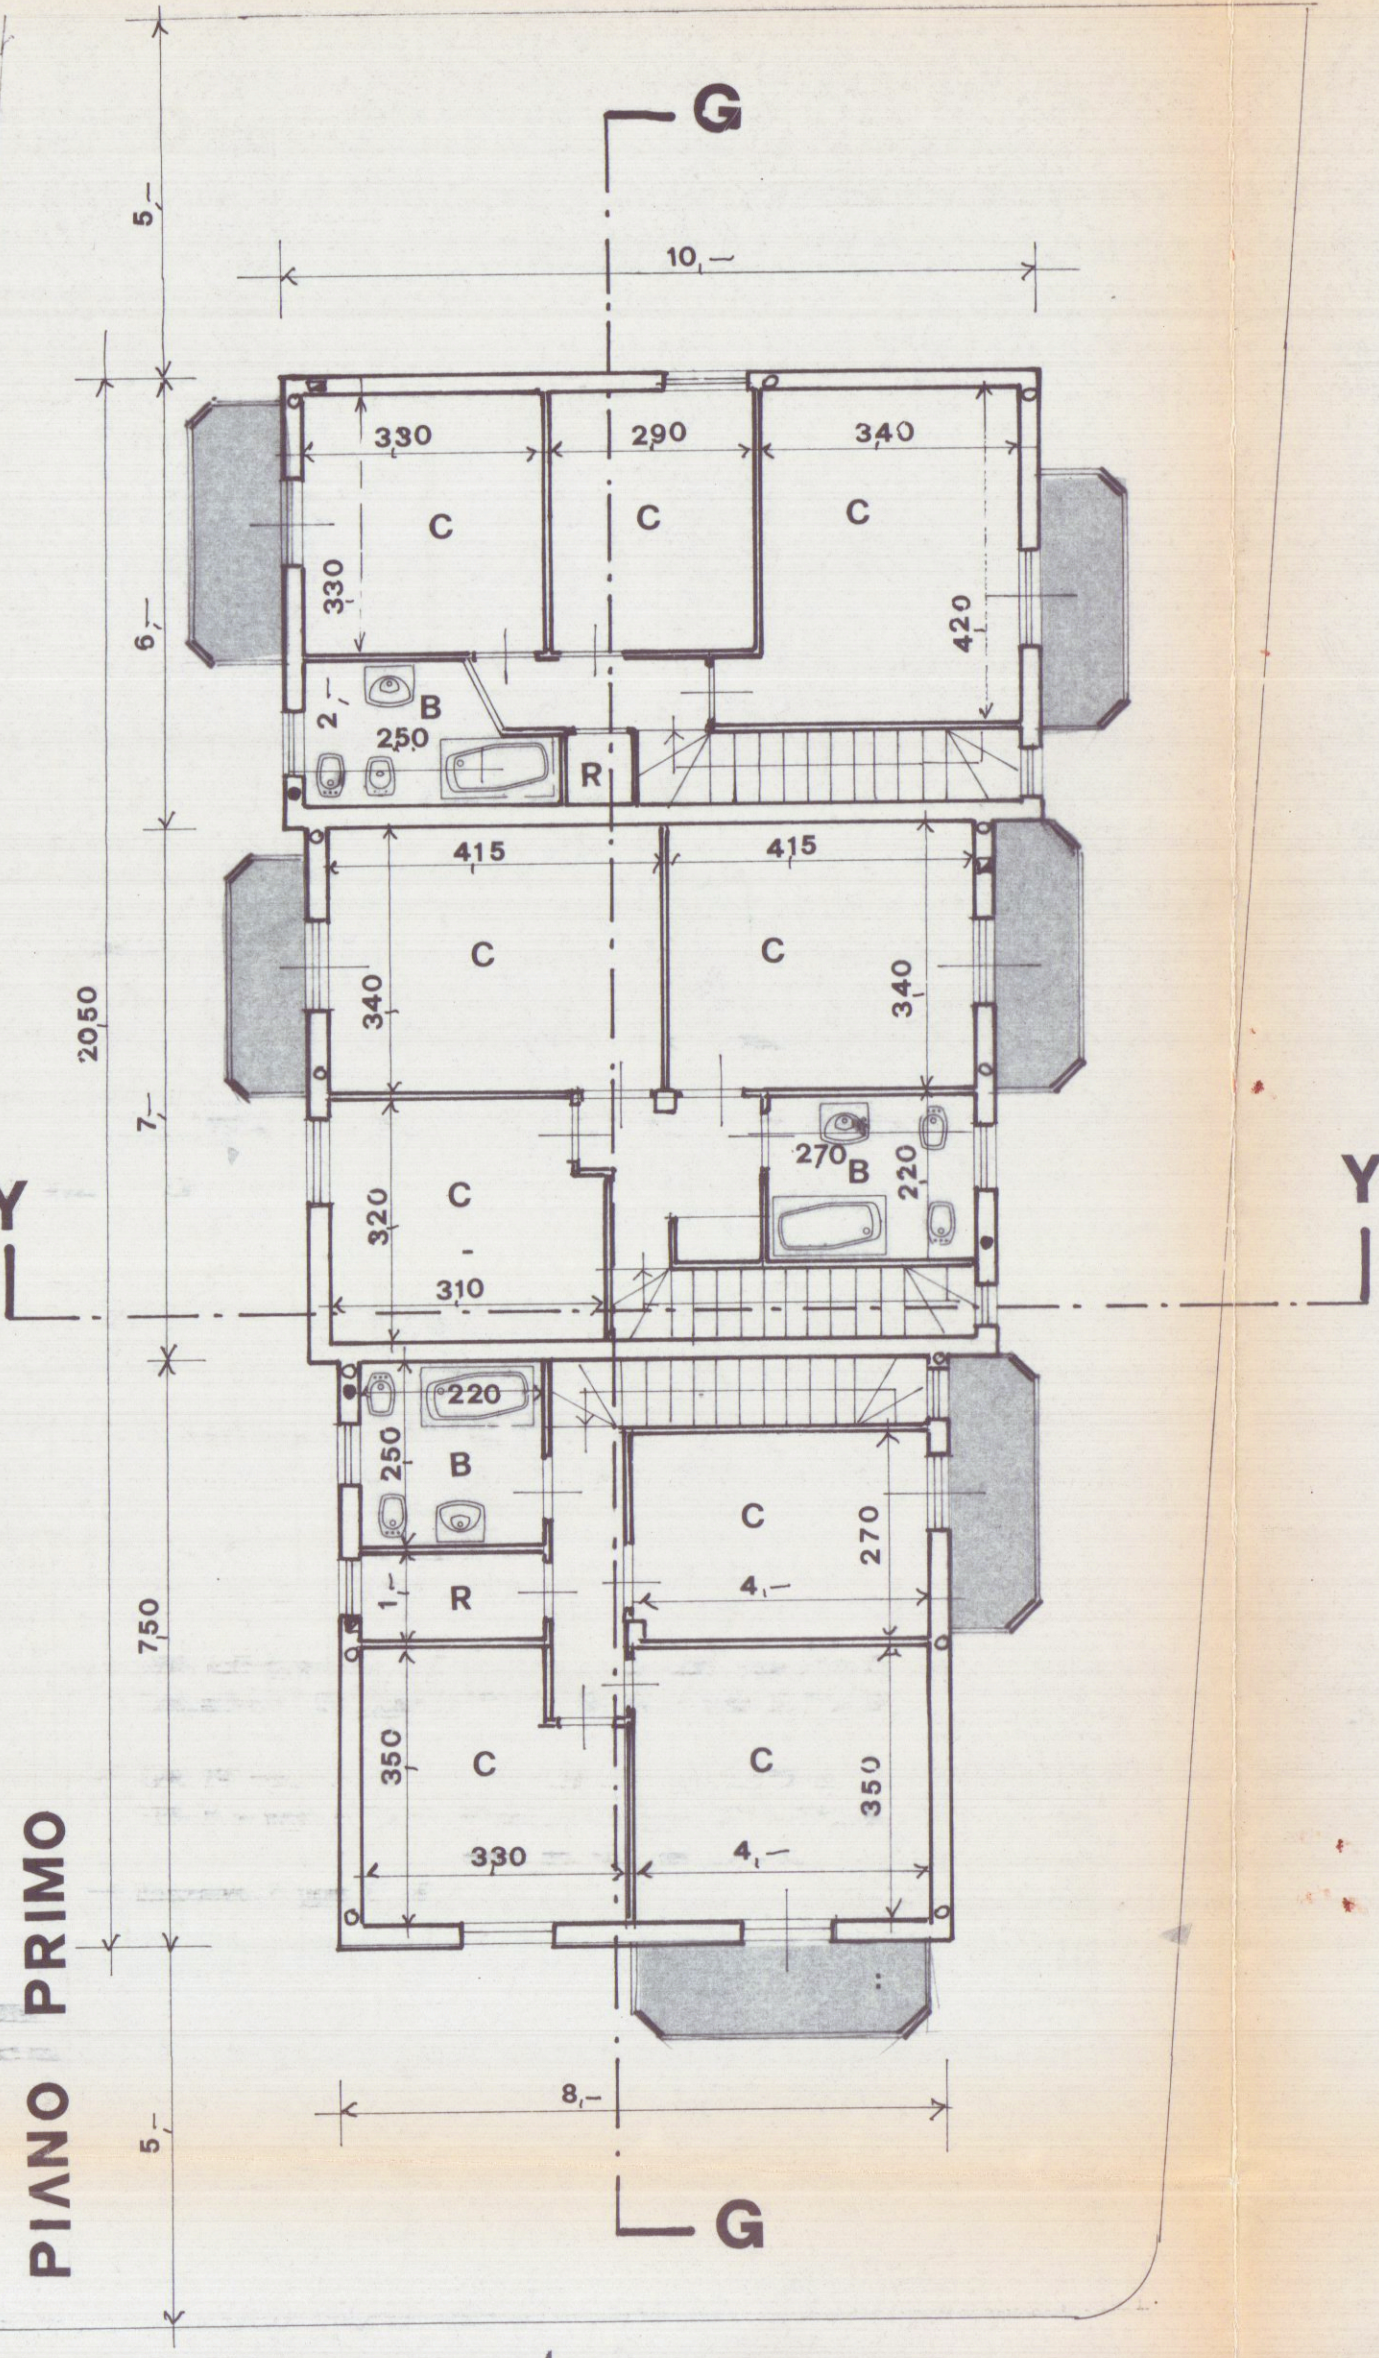

COPERTURA

CALCOLO M ² M ³			
10 6 7 9 750 8	1	10 x 6 =	M ² 60,-
	2	9 x 7 =	63,-
	3	8 x 7,50 =	60,-
			M ² 183,- x 6,70 = M ³ 1226,10
FABBRICATO A M ² 102,10 M ³ 643,23			
" " " B " " 183,- " " 1226,10			
TOTALE M ² 285,10 M ³ 1869,33			