




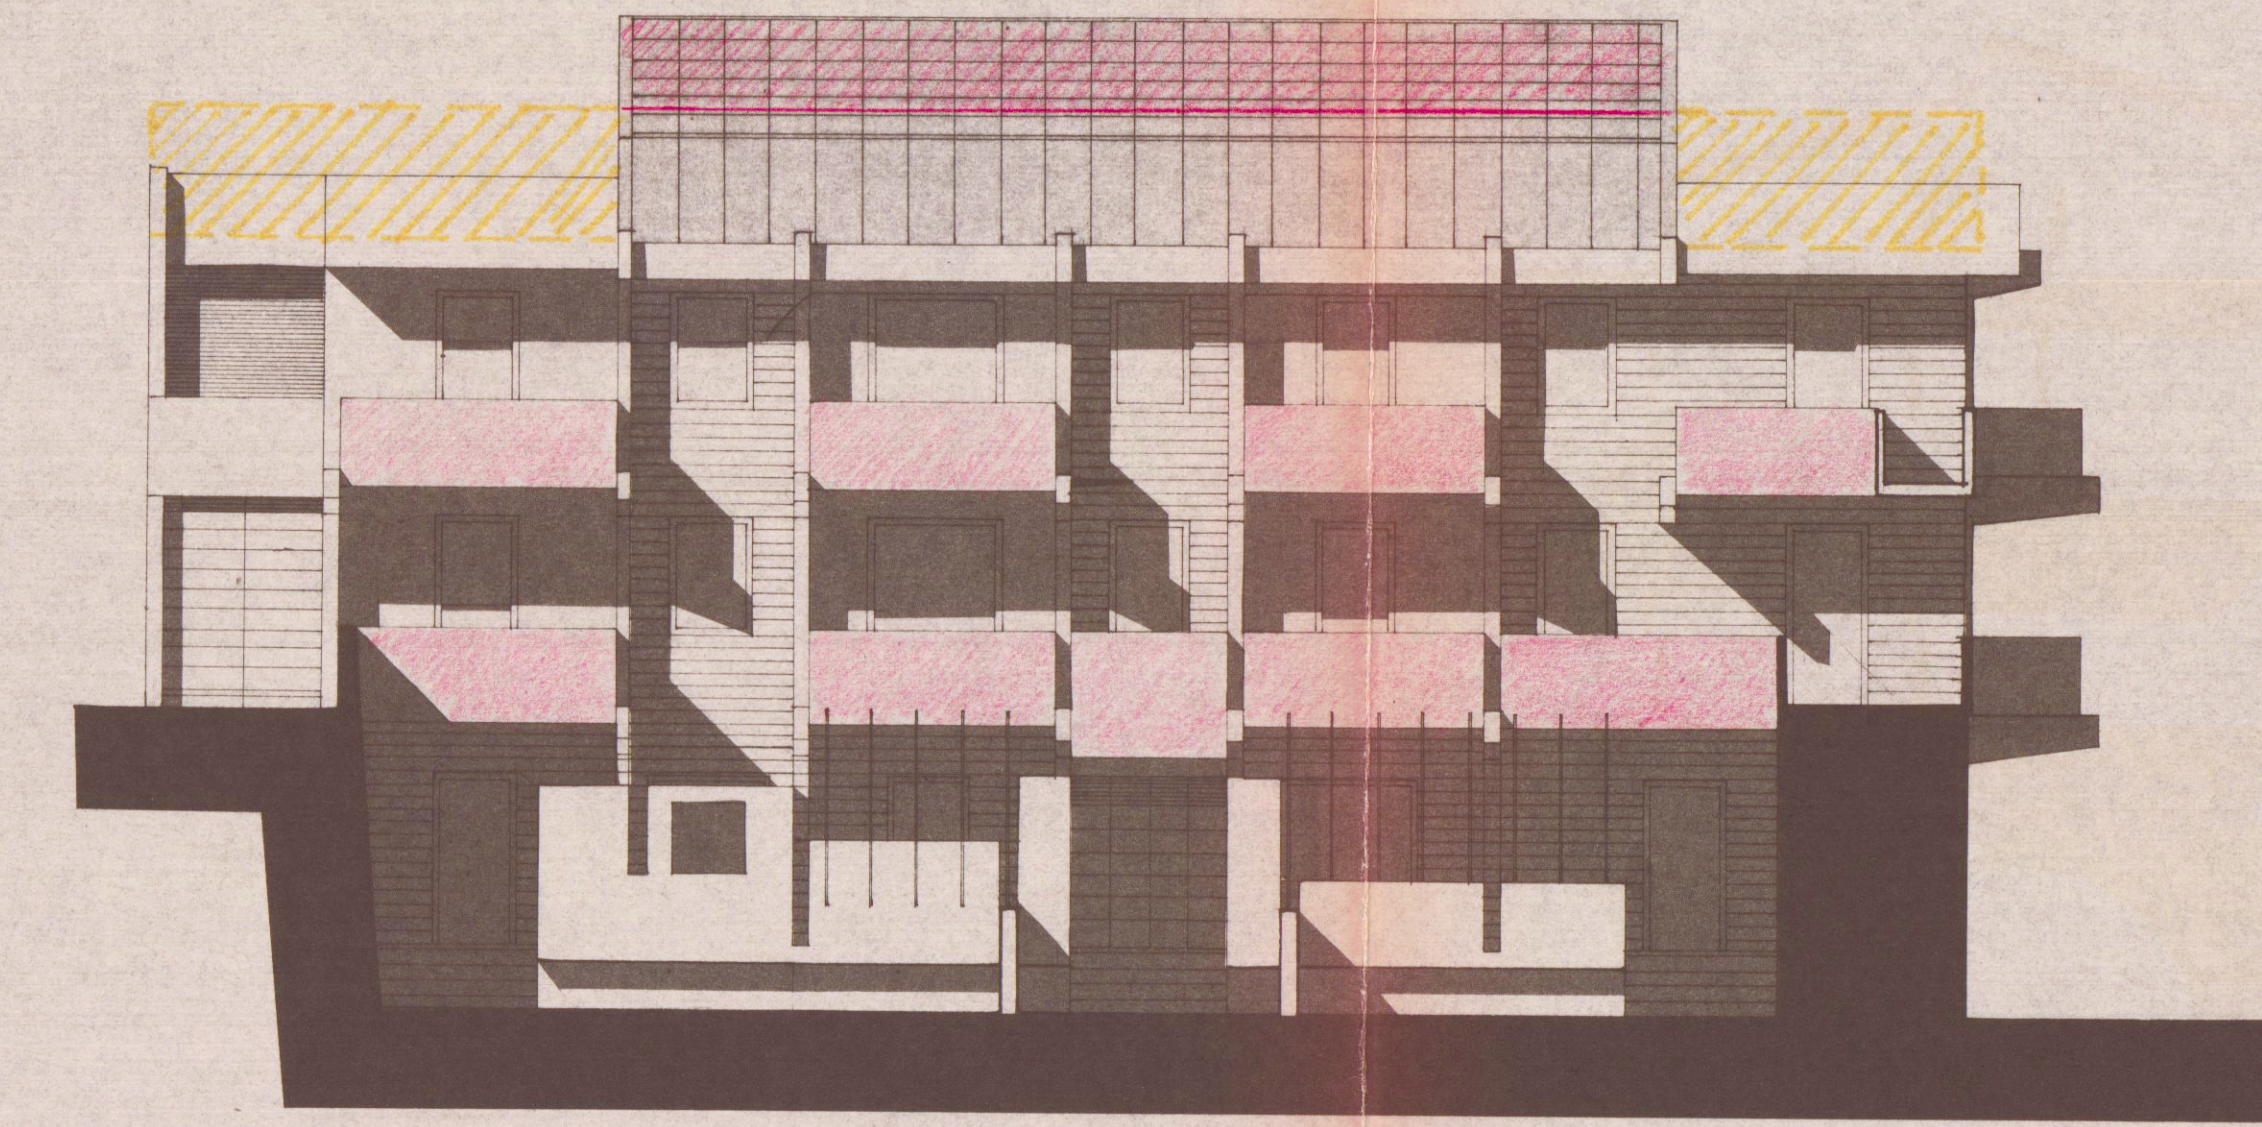


prospetto principale sud verso via g. marconi

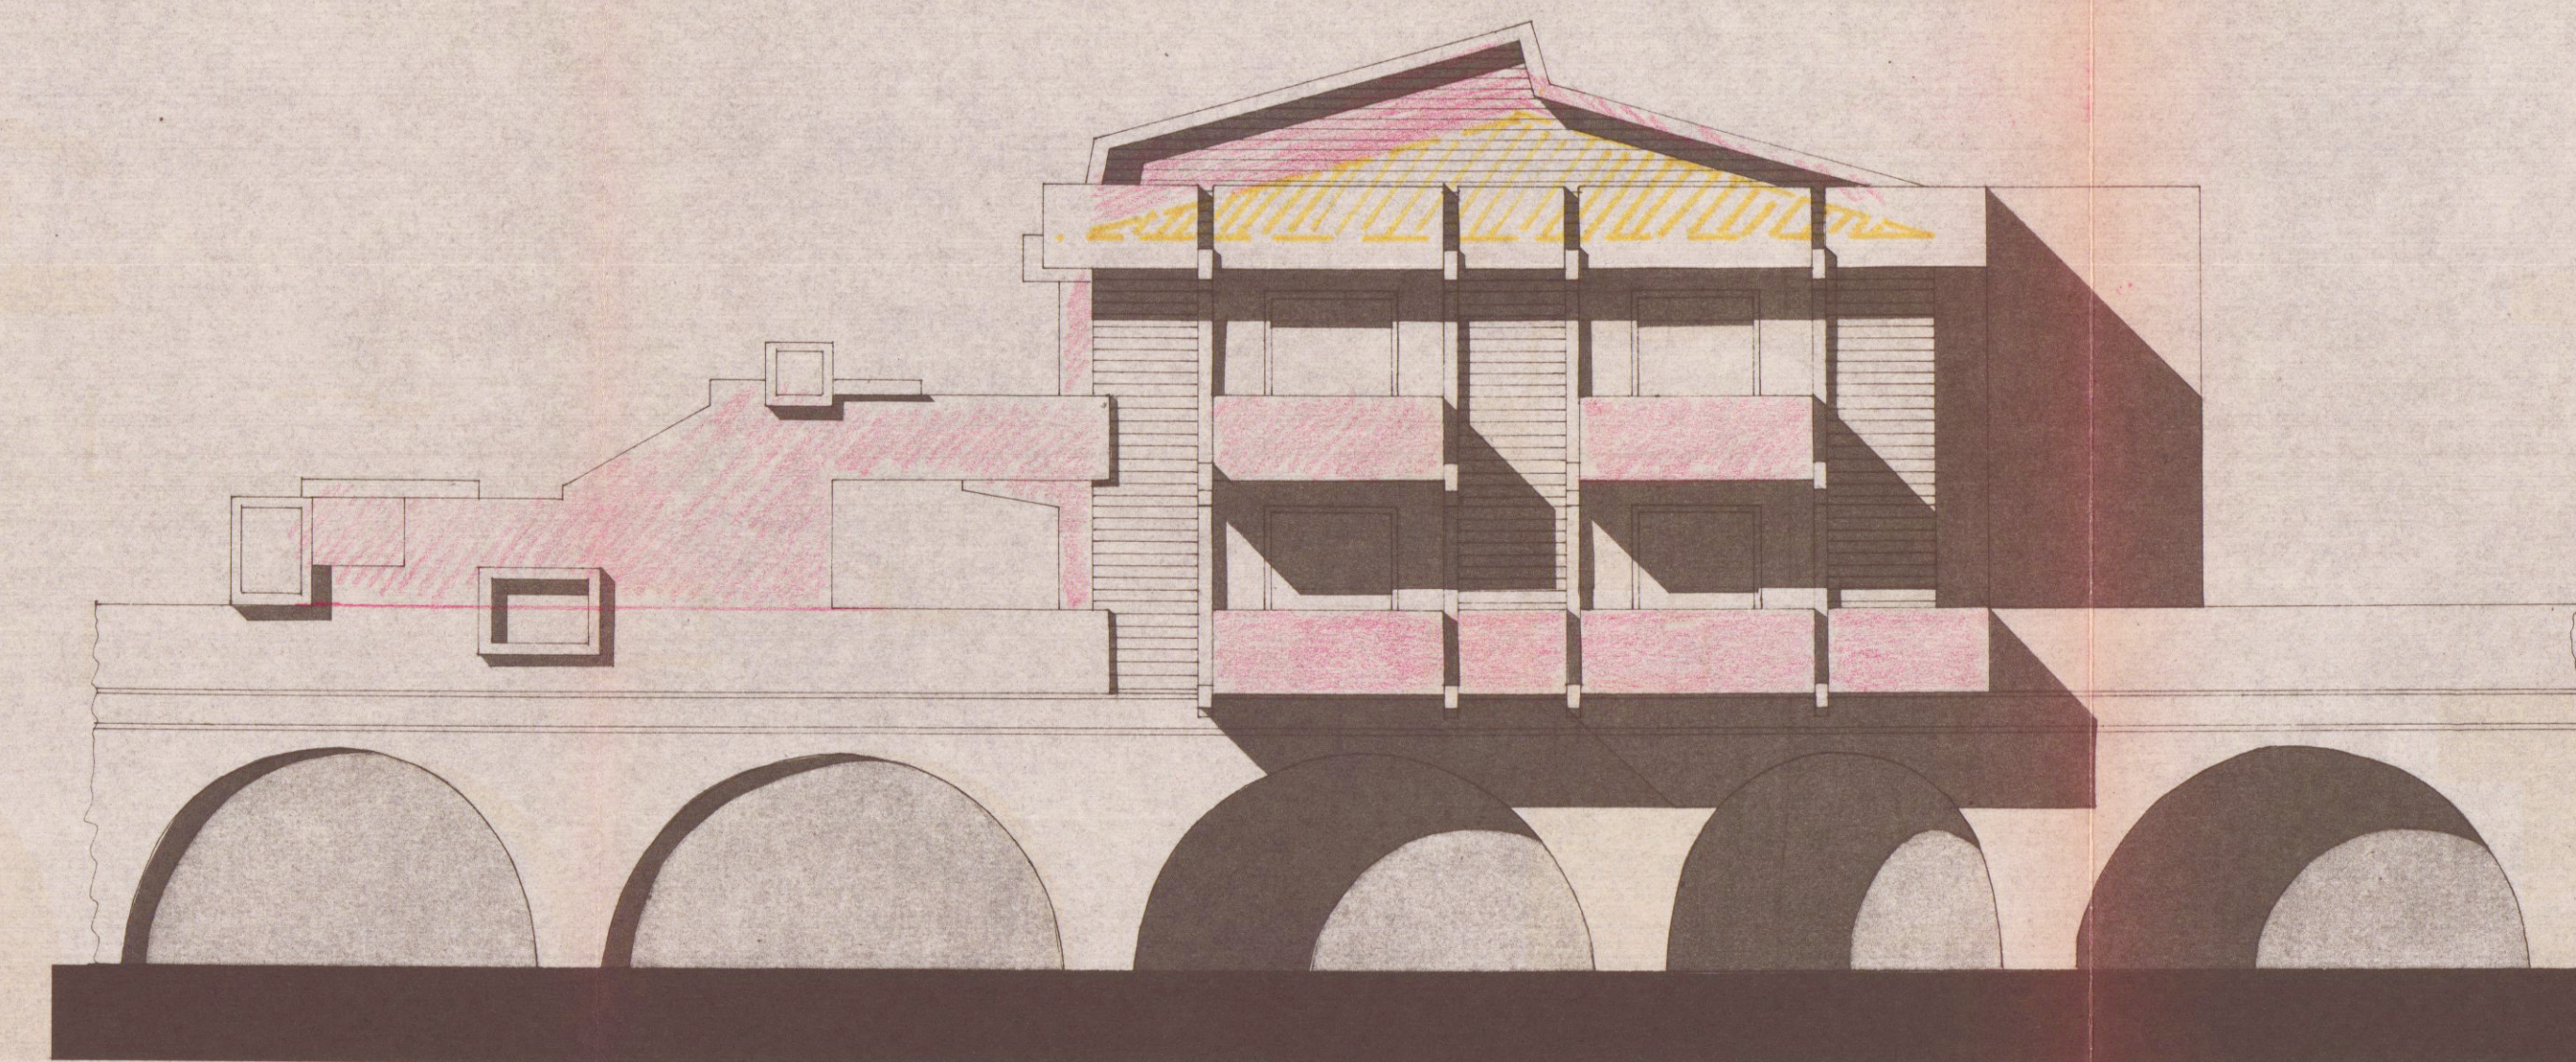

fianco verso est

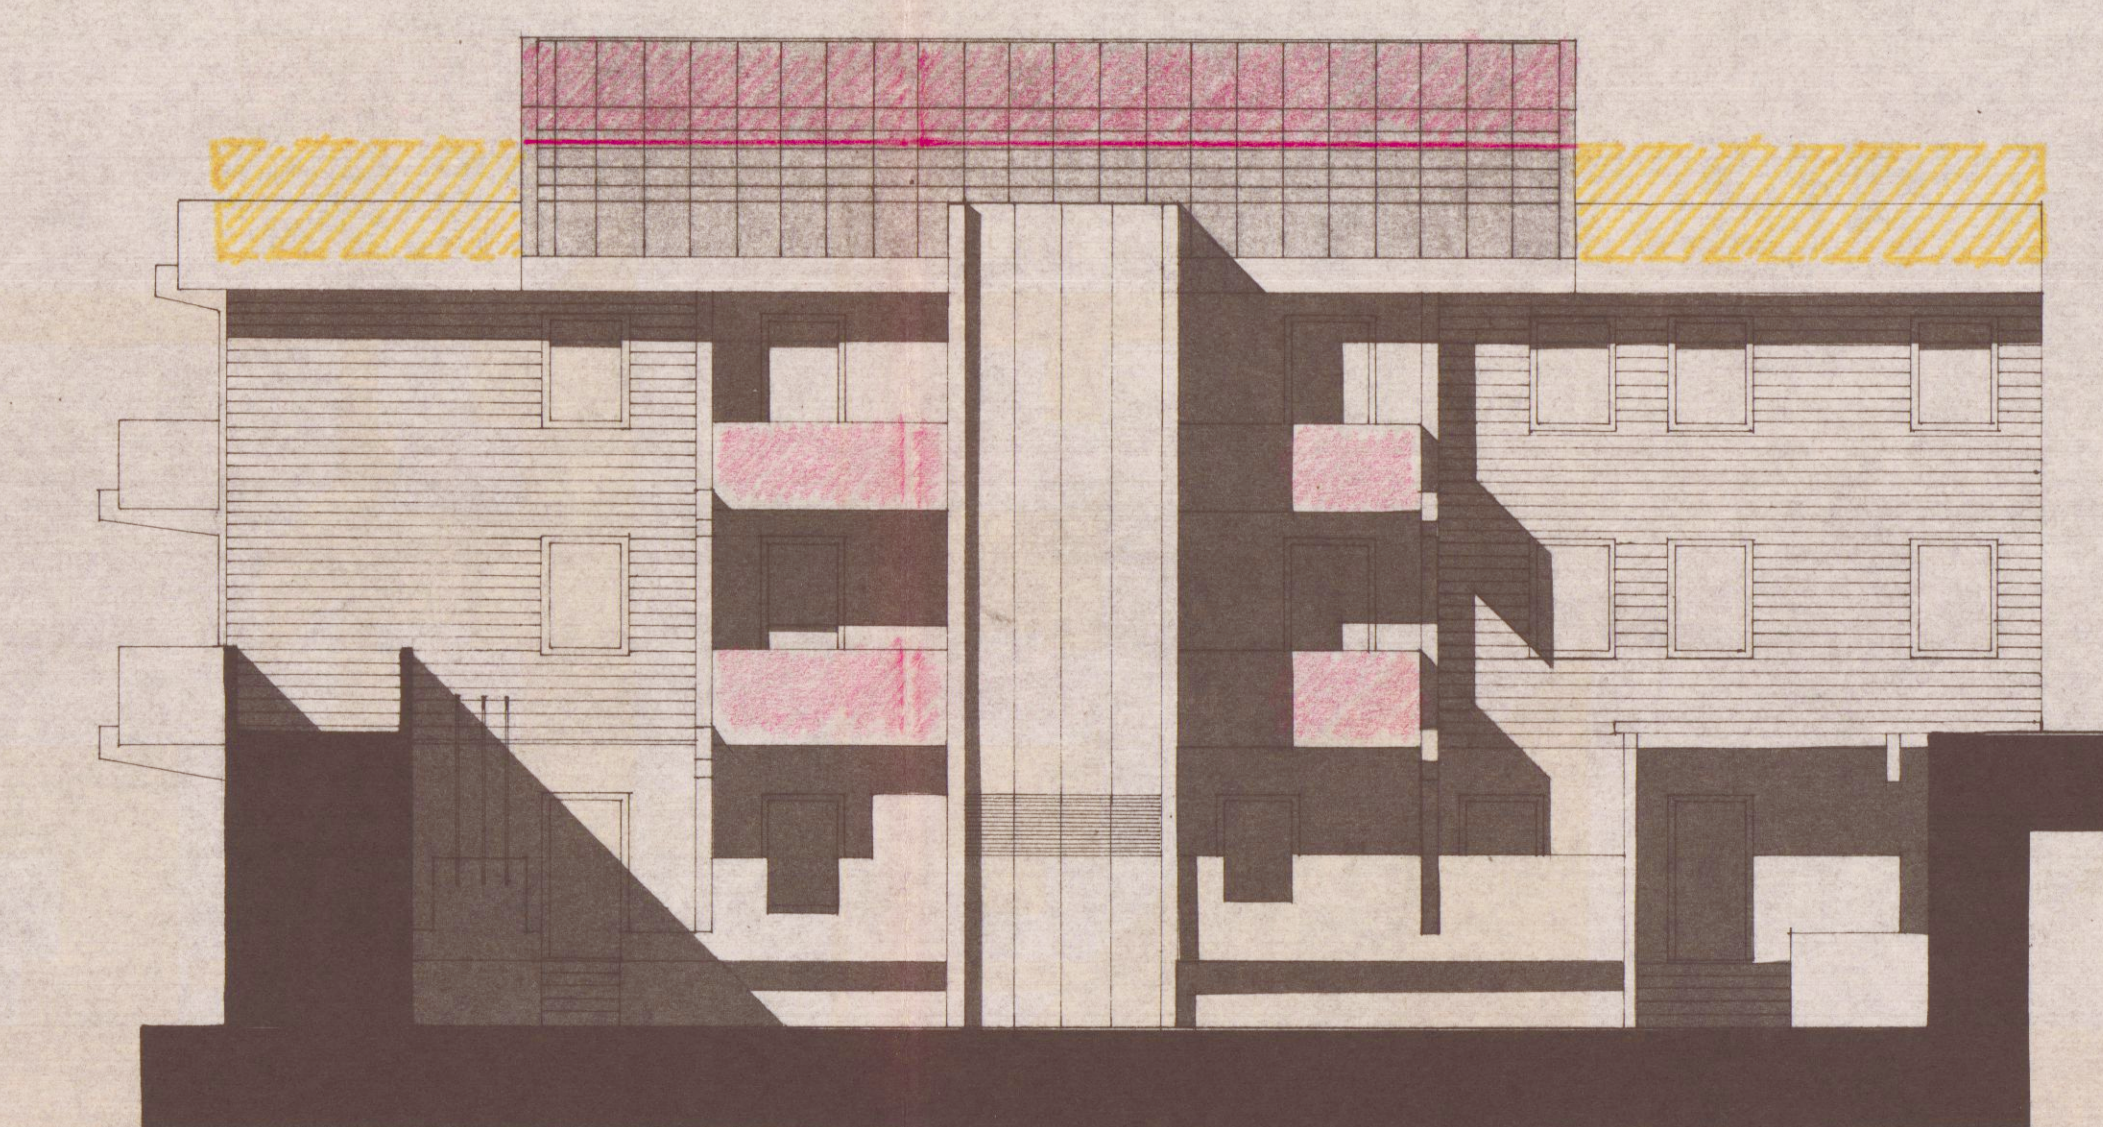

fianco retro

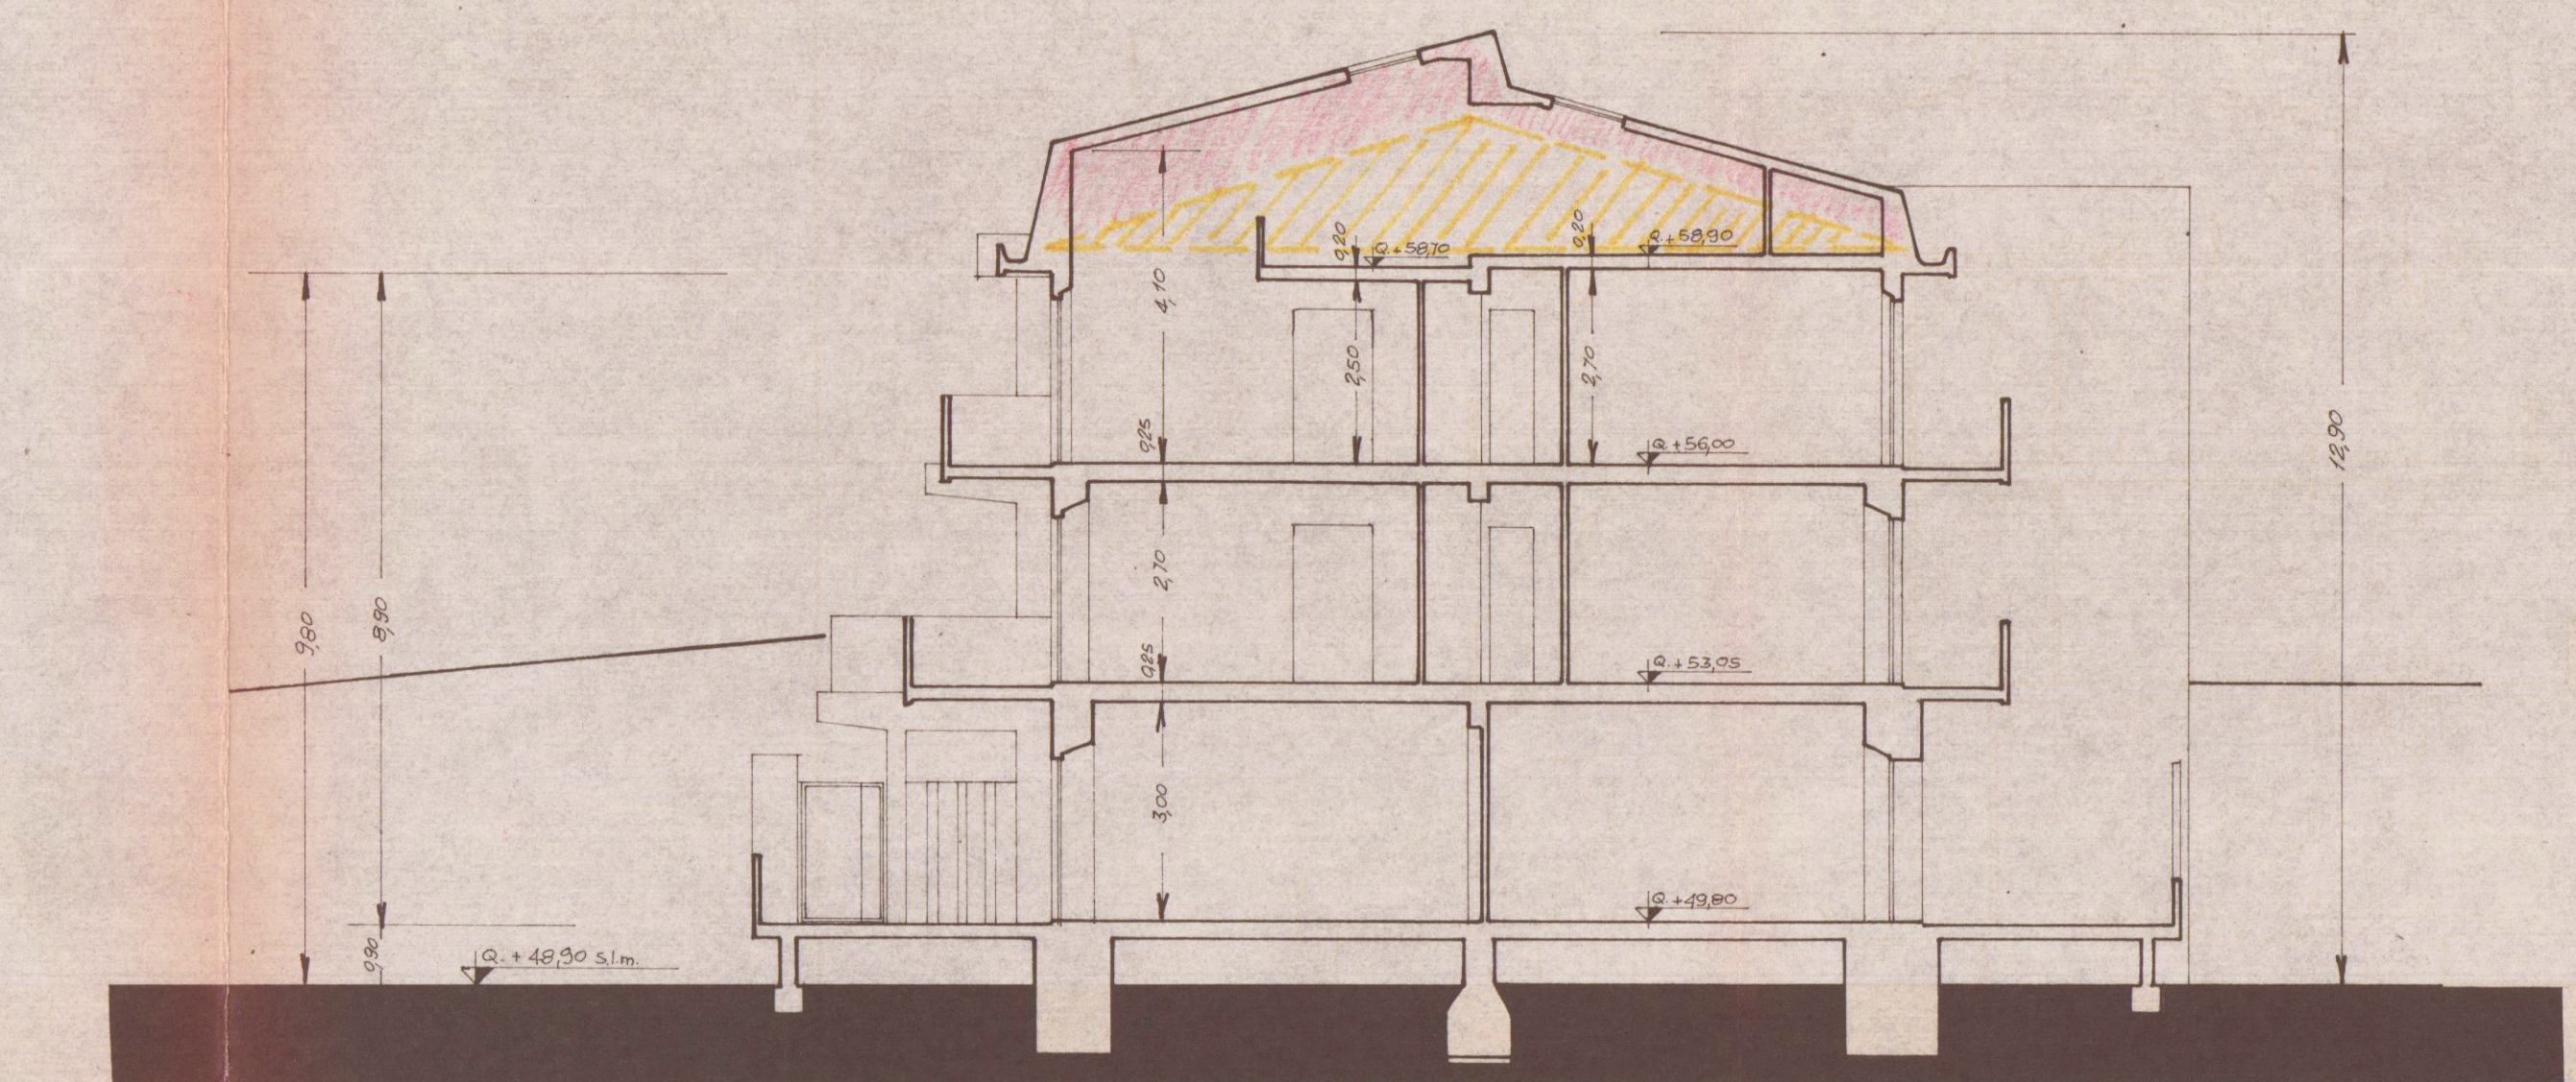

sezione trasversale - c-d