



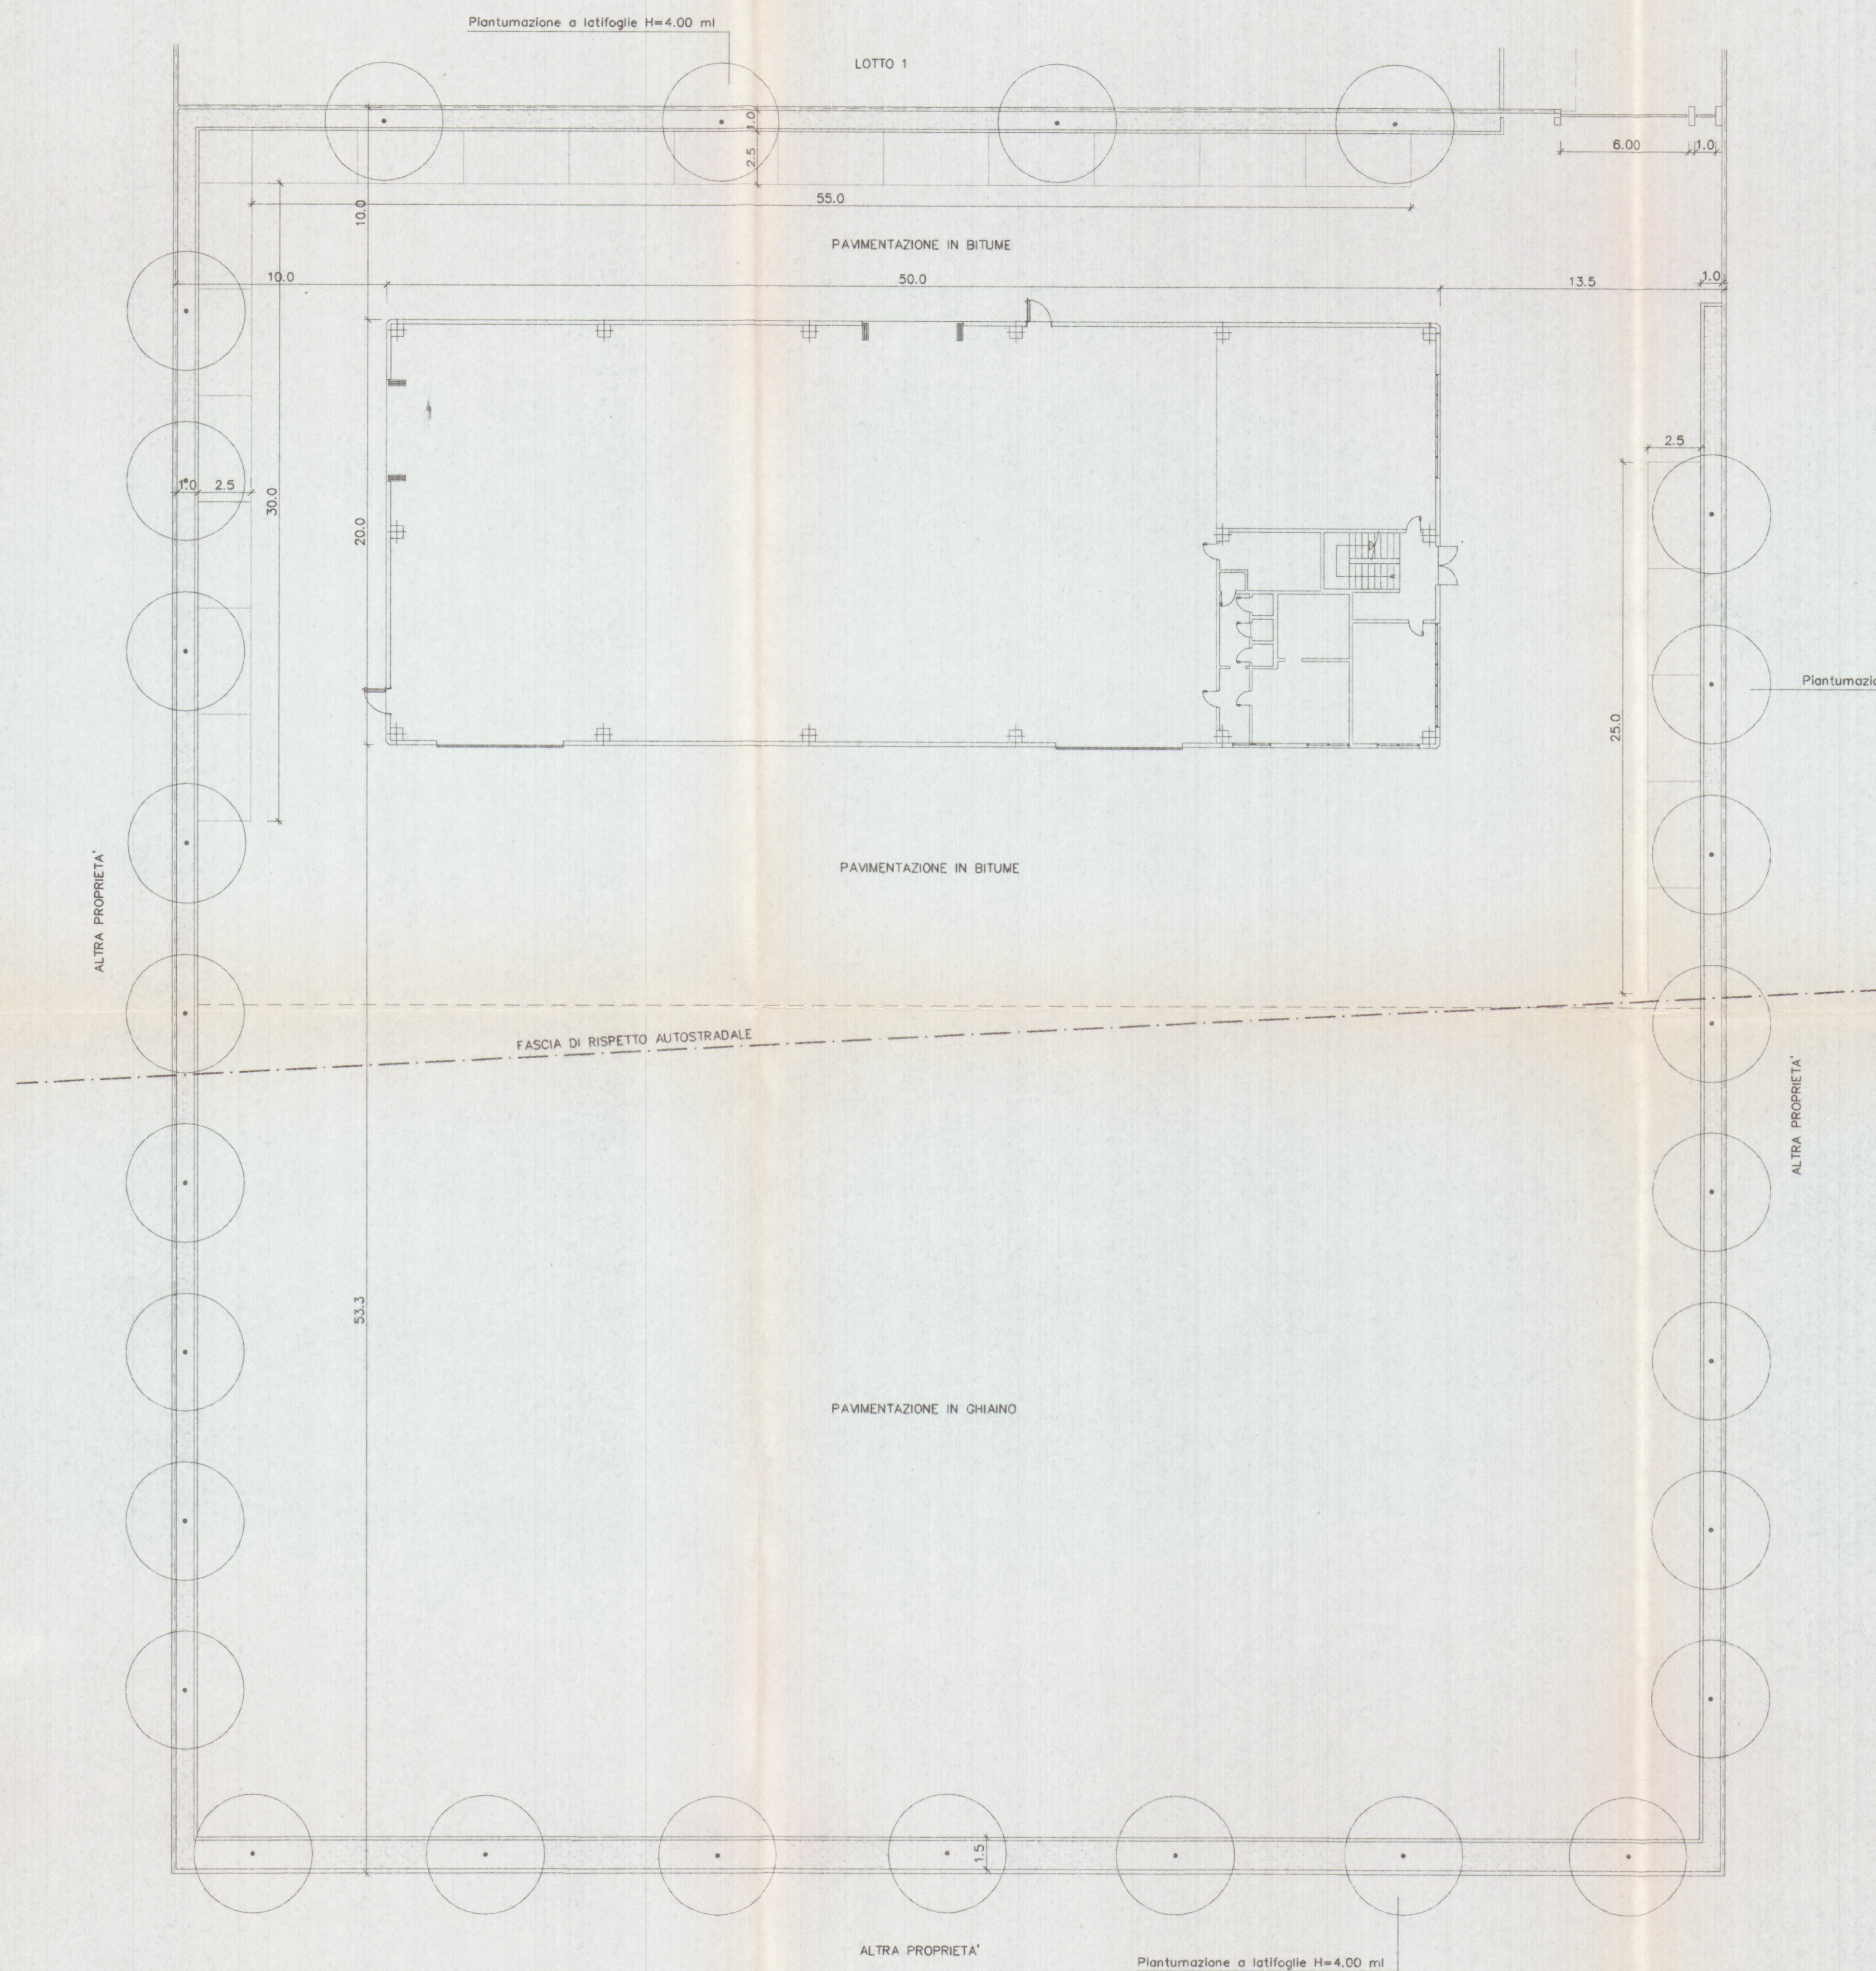


PARTICOLARE CANCELLI

Scala 1:50

PROSPETTO

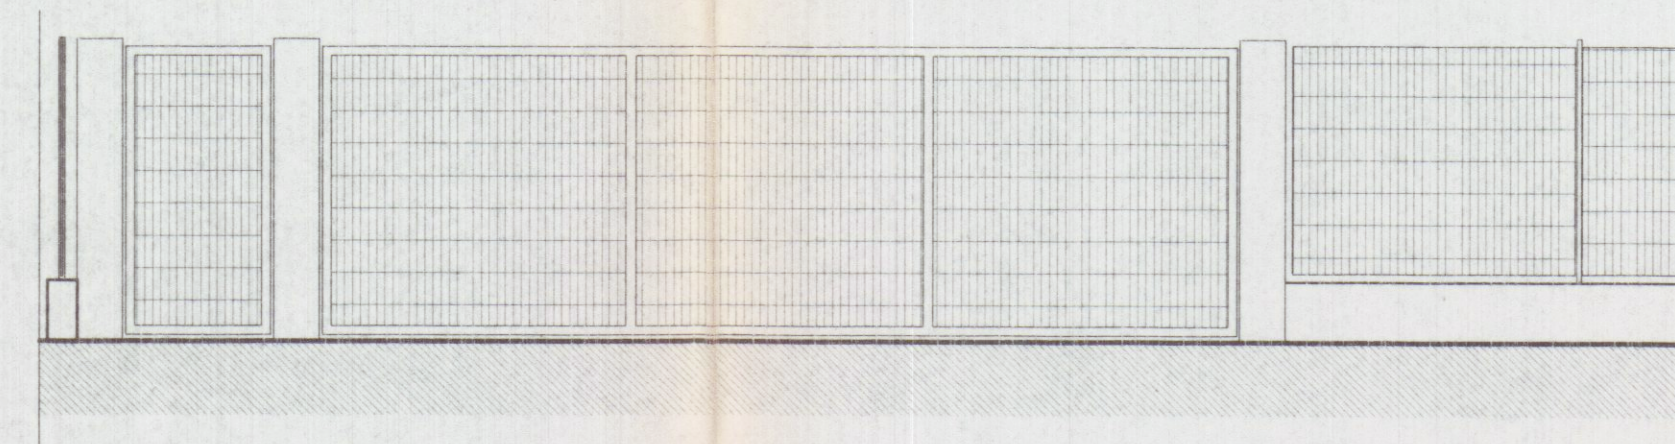


PIANTA

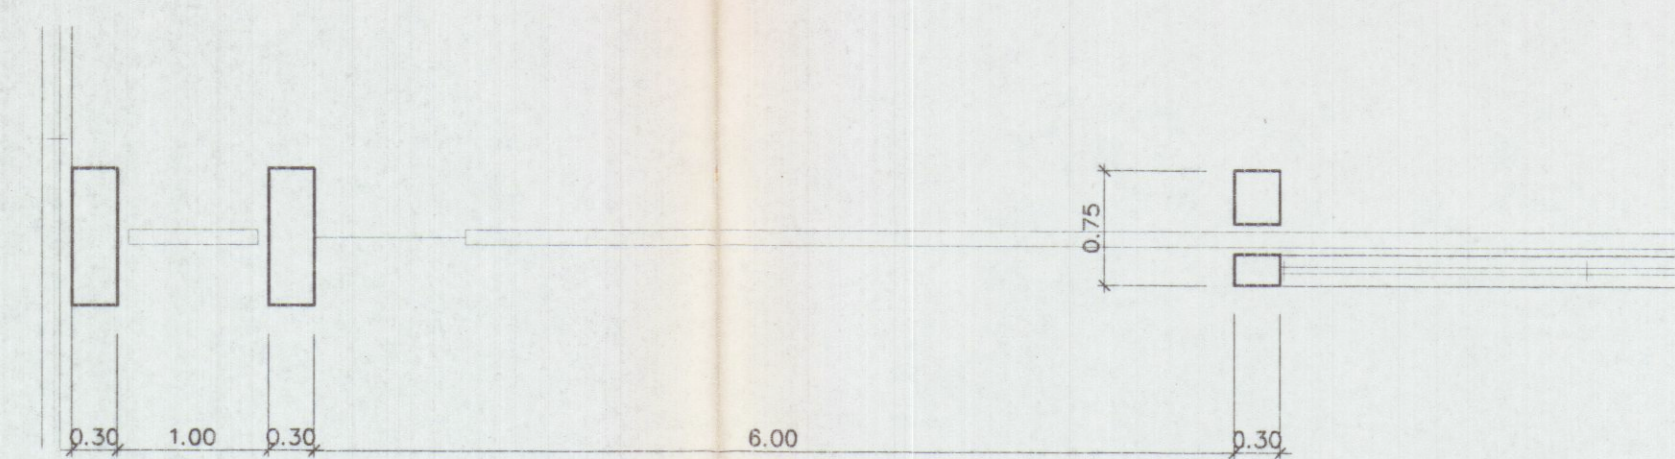

PARTICOLARE RECINZIONI


Scala 1:50

PROSPETTO

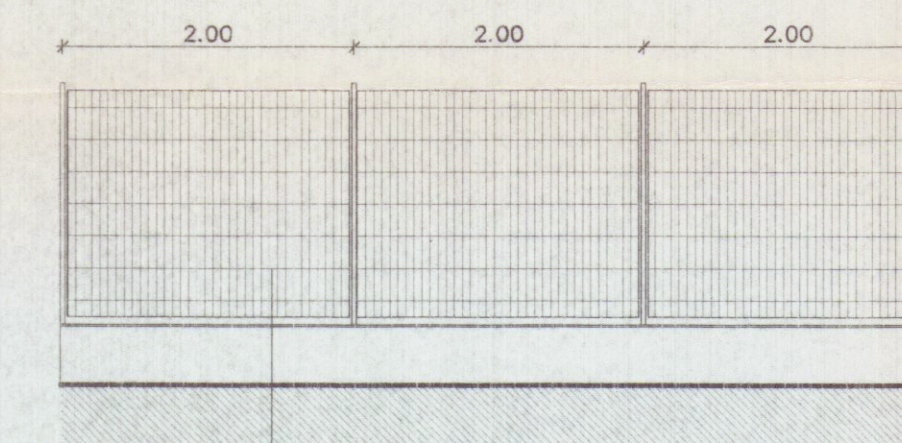


Pannelli autoportanti tipo ORSOGRILL

SEZIONE

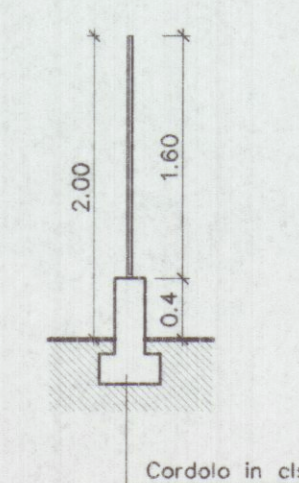

Cordolo in cls

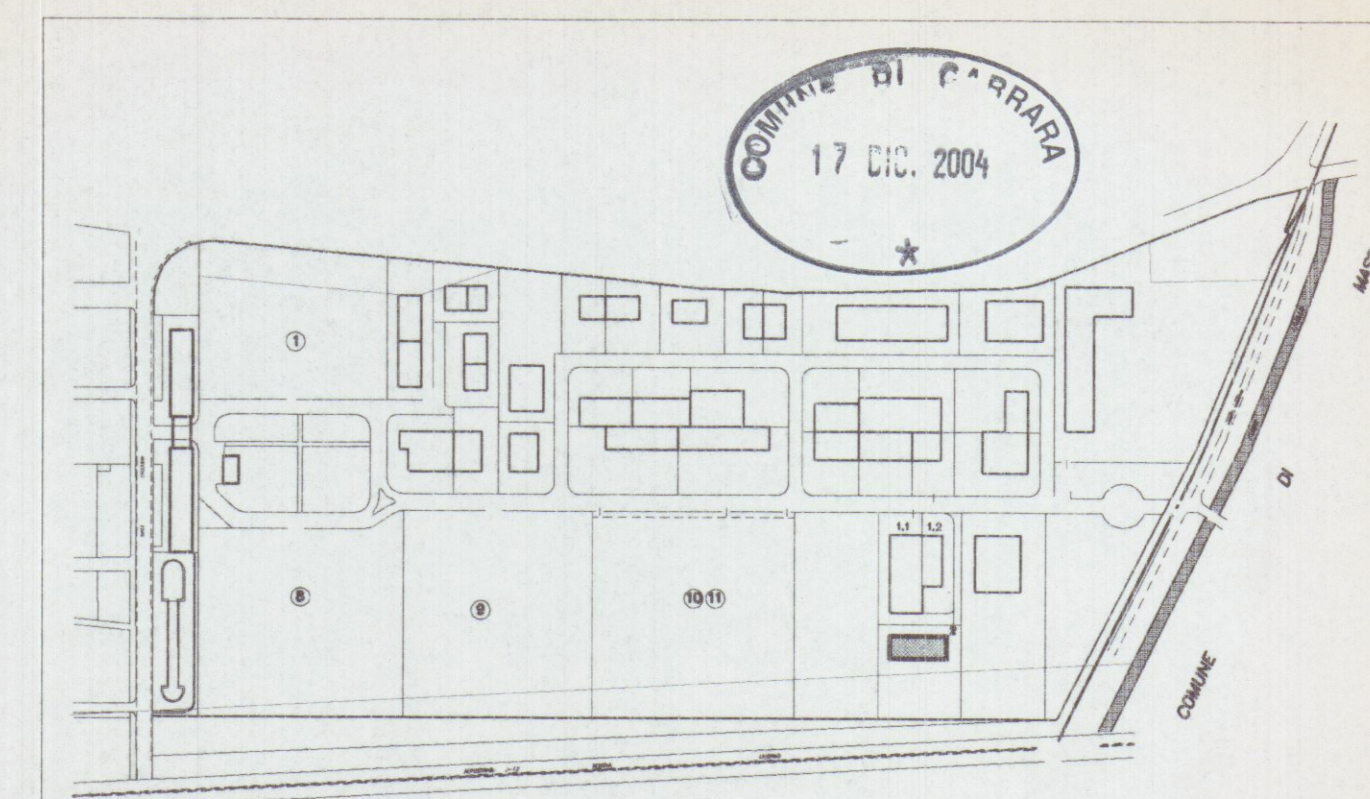

Planimetria di riferimento

PROGETTAZIONE:

Studio FRUZZETTI

COMMITTENTE:

Consorzio 2012

REV.	DATA	DESCRIZIONE	DISEGN.	CONTR.	APPROV.
01	Dic. 04	VARIANTE	COPPELLI	FRUZZETTI	
02	Apr. 02	PRIMA USCITA	GIANCARE*	FRUZZETTI	

PROPRIETA':

Consorzio 2012

OGGETTO:

VARIANTE
Progetto di capannone industriale
Lotto 2

TITOLO:

SISTEMAZIONI ESTERNE



03_Sistemazioni_Esterne

SCALA

TAVOLA

1:200

3