Dott. FILIPPO MENCONI – ARCHITETTO
M. di CARRARA via C. Colombo 11 tel. 631854
CARRARA via M. D'Azeglio 3 tel. 70535
c.f. MNC FPP 61C07 B832V
partita I.V.A. 00673350450

Consorzio CO.SV.A.P. - CONFARTIGIANATO — proprietario
Area ex Fibronit Nazzano - Carrara — luogo
Progetto di edificio artigianale - industriale — oggetto
Riutilizzo di area industriale dismessa
Pianta soppalchi — opera
Luglio 2004 — data
1:100 — scala
2 — tavola n.

Edificio E VARIANTE

Architetto MENCONI Filippo

CO.SV.A.P. s.c.r.l.
Il Presidente
Enio Bonacini

APPROVATO

COMUNE DI CARRARA
23 SET. 2004
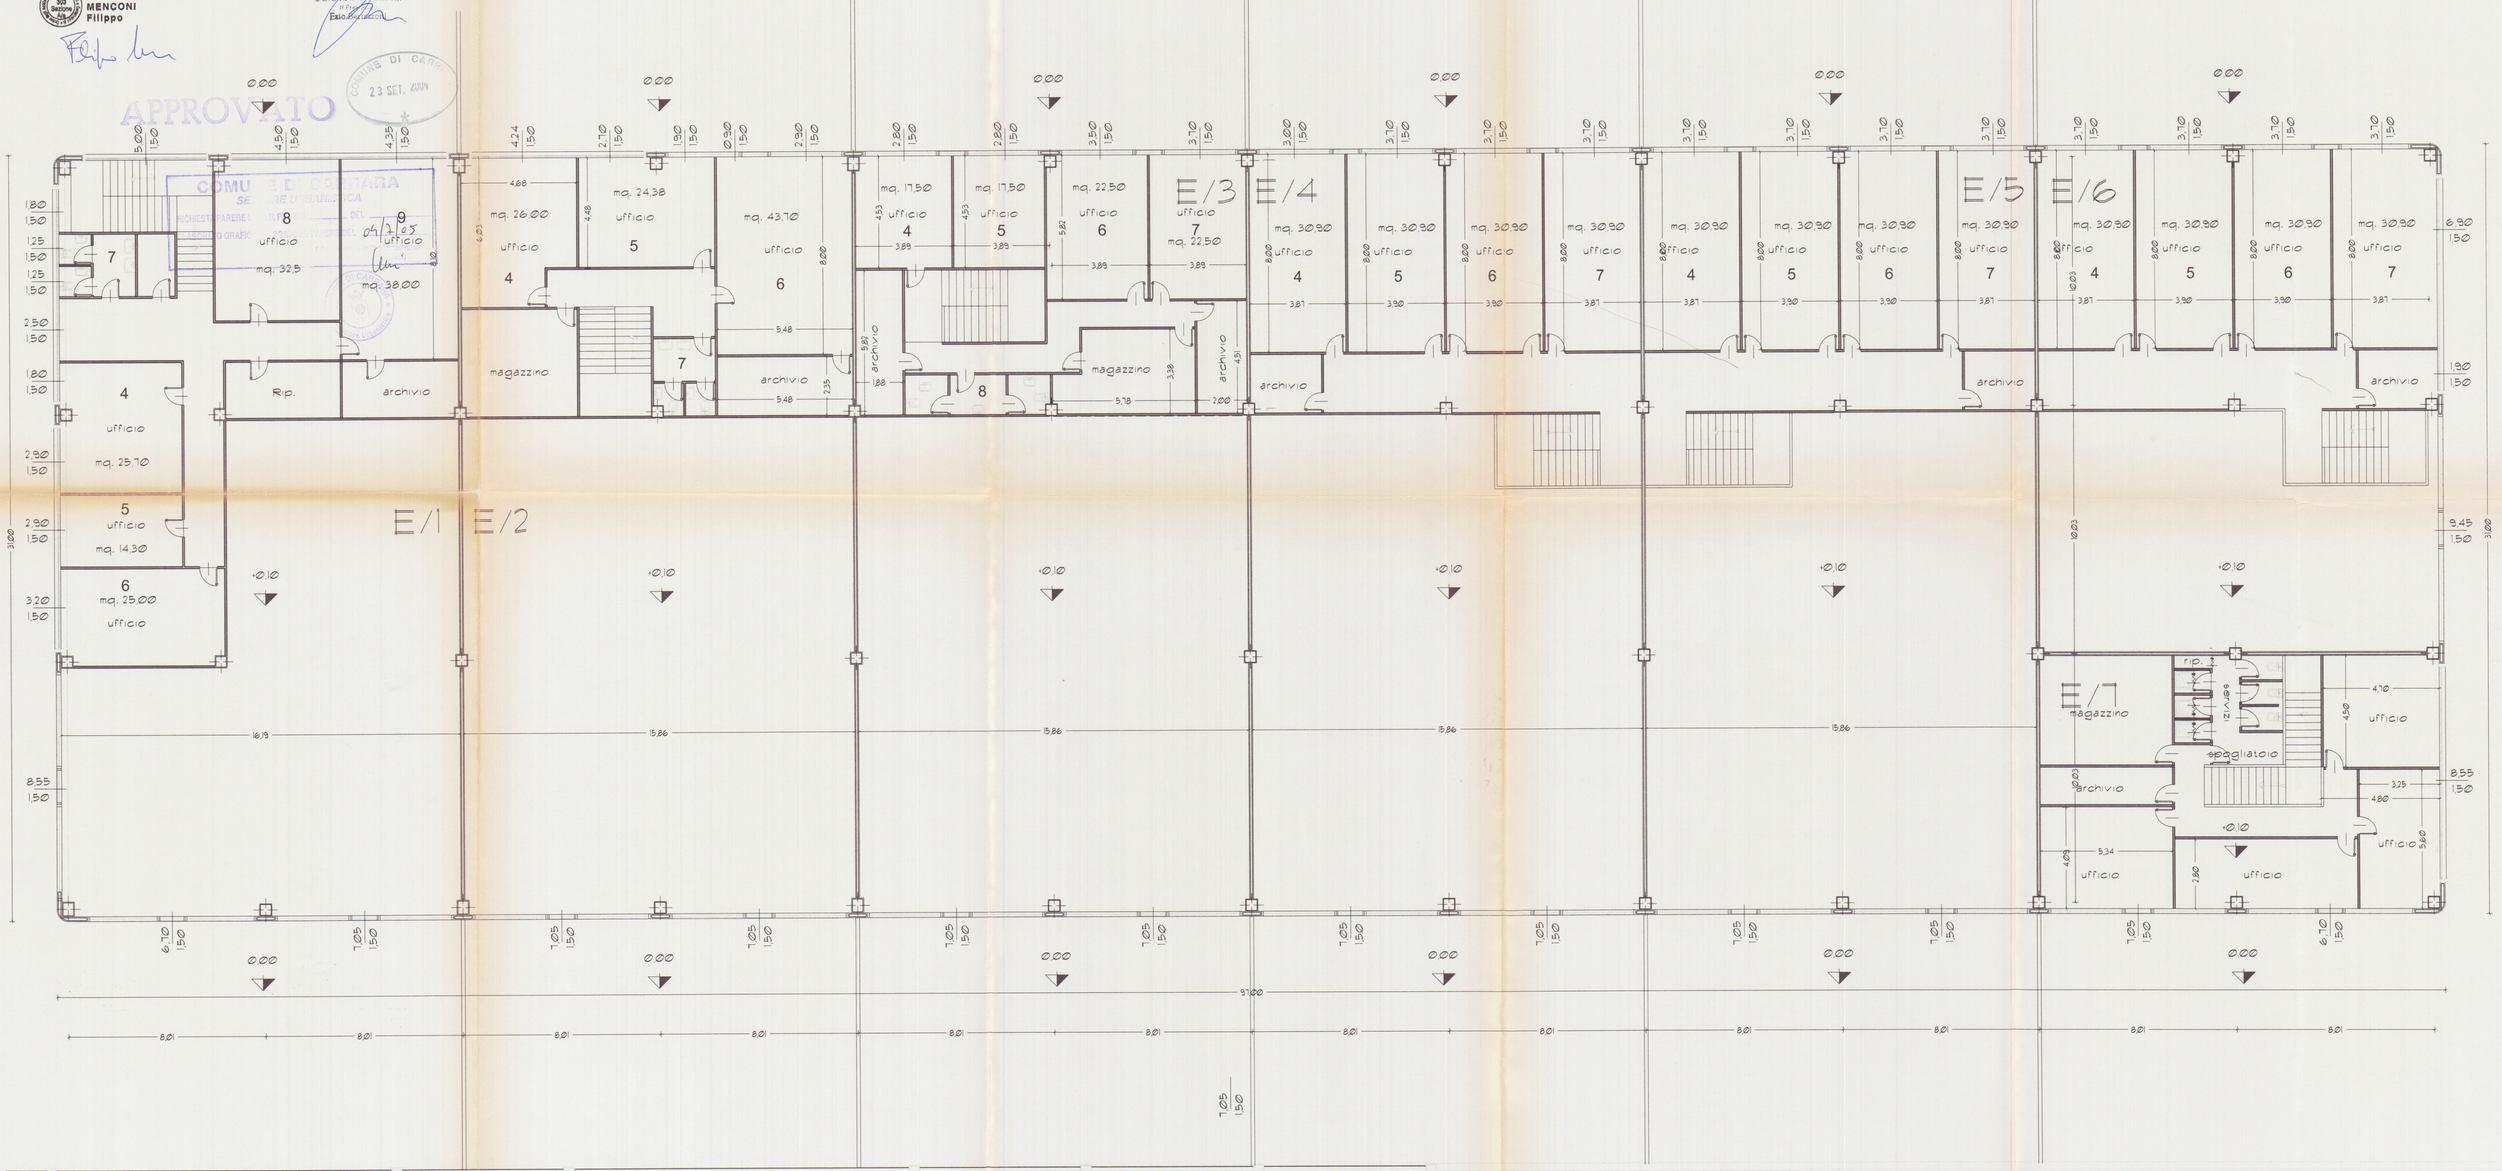
COMUNE DI CARRARA
SERVIZIO URBANISTICA
RICHIESTA PARERE: N. ... DEL 04/7/05
SECONDO GRAFICI ALLEGATI