

 CONSULENZA IMMOBILIARE E PROGETTAZIONE STEP s.r.l. 54033 CARRARA (MS) TEL. 0585 70551 TELEFAX 0585 70536	BRIZZI RICCARDO Geometra		27 GIU 1995
	Progetto per la costruzione di fabbricato di civile abitazione, sito in località San LUCA - Carrara -		
TAV 4 SCALA 1:100	COMMITTENTE V.L.P. F.B.B.210 	OGGETTO PROSPETTI	NOTE FABB. "A" DATA 24/05/95




COMMITTENTE
 S.O. B. B. B. S. R. A.
 VIA V. L. P. 10
 54033 CARRARA (MS)


APPROVATO



COMUNE DI CARRARA
 SETT. URBANISTICA
 Approvato dal Sindaco alle deliberazioni
 Indirette nella Commissione Urbanistica
 in data 18.11.95
 elab. grafico di P. L. P. 10
 n. 44/44
 L'istruttore tecnico
 Marchi Geom. Claudio

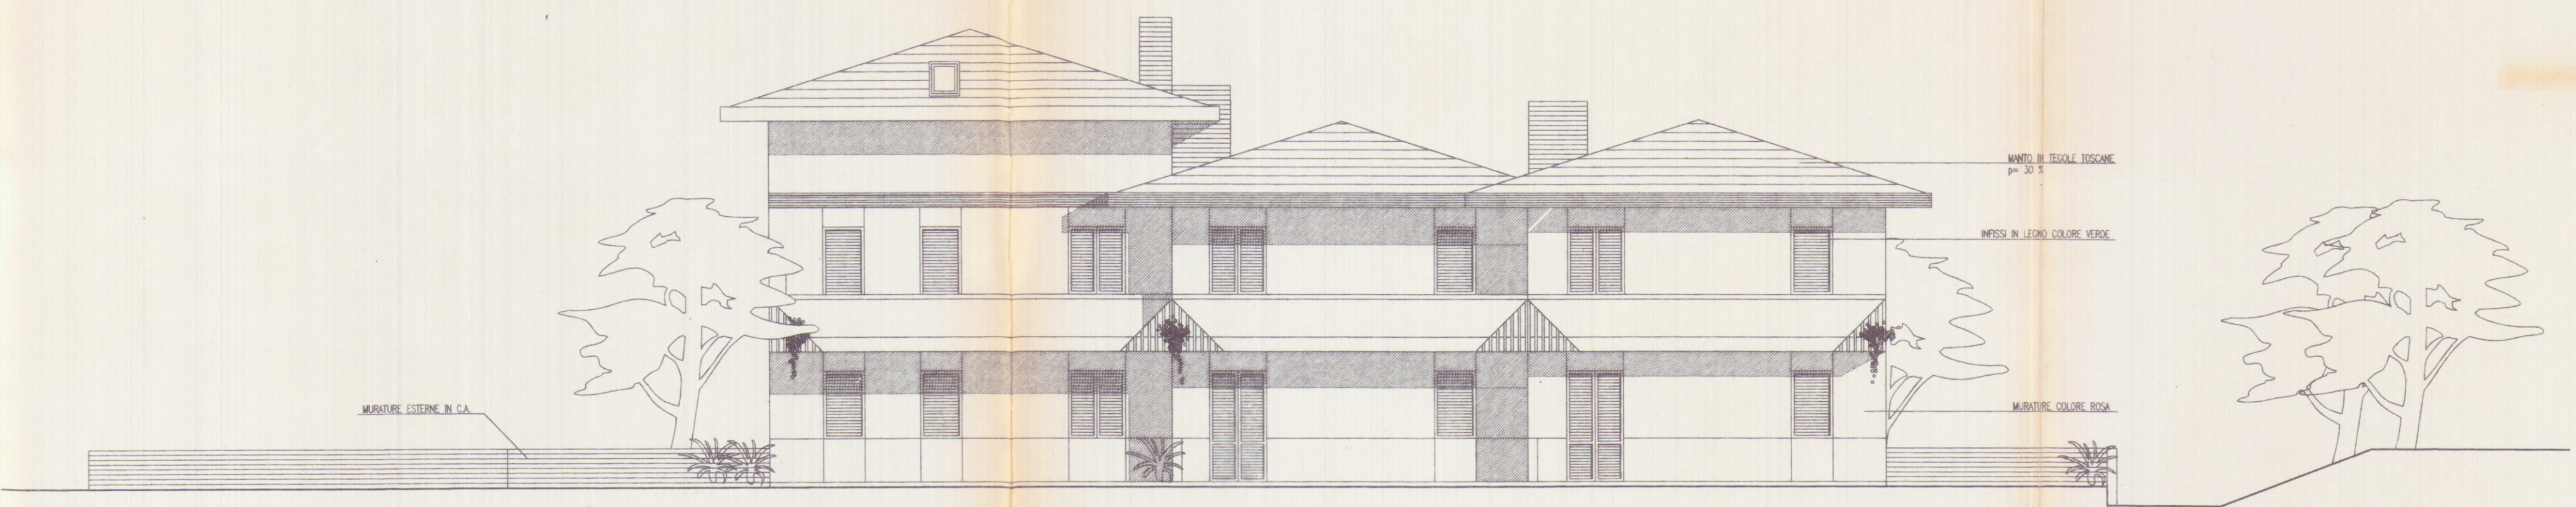

PROSPETTO SUD

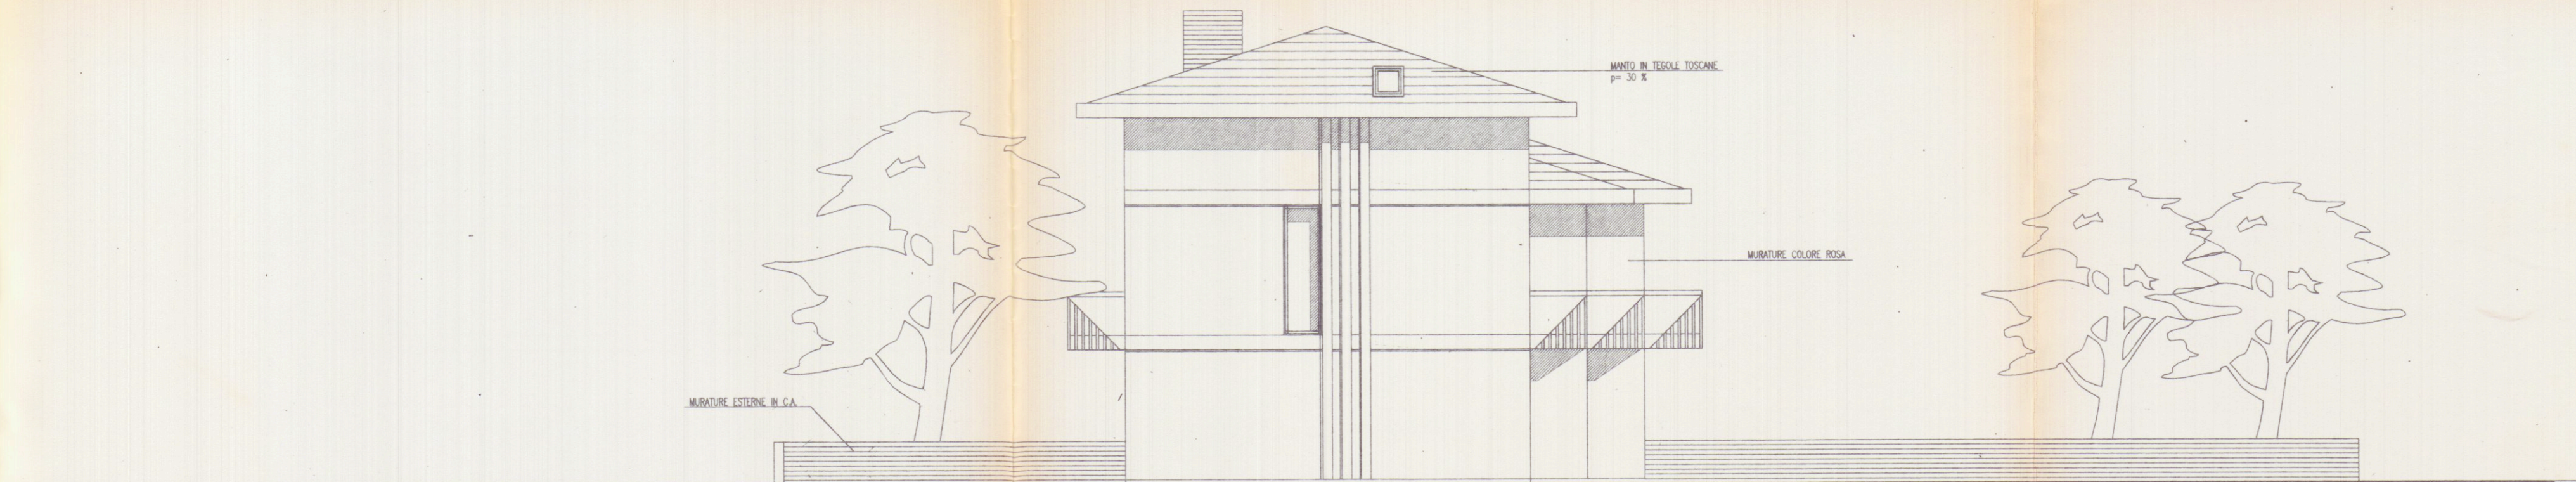

PROSPETTO OVEST