

APPROVATO
CONTROLLATO
18 SET. 1981 IL TECNICO

MARCA ABILLO
LIRE 300

ASS. NAZIONALE
PER LA PREVENZIONE
DEI RISCHI
LIRE 500


Approvato dal Sindaco alle condizioni
indicate nella Concessione Edilizia
del 18 SET. 1981
L'ING. CAPO

Foglio 50
1:1000


STATO
ATTUALE

Progetto:	DEMOLIZIONE E RICOSTRUZIONE DI TETTO	tav. 1
Per conto di:	BENASSI LINA	variante
località:	FOSSOLA	soluzione
		data: 20 GIU 1980


via vii luglio 5
tel. 71980

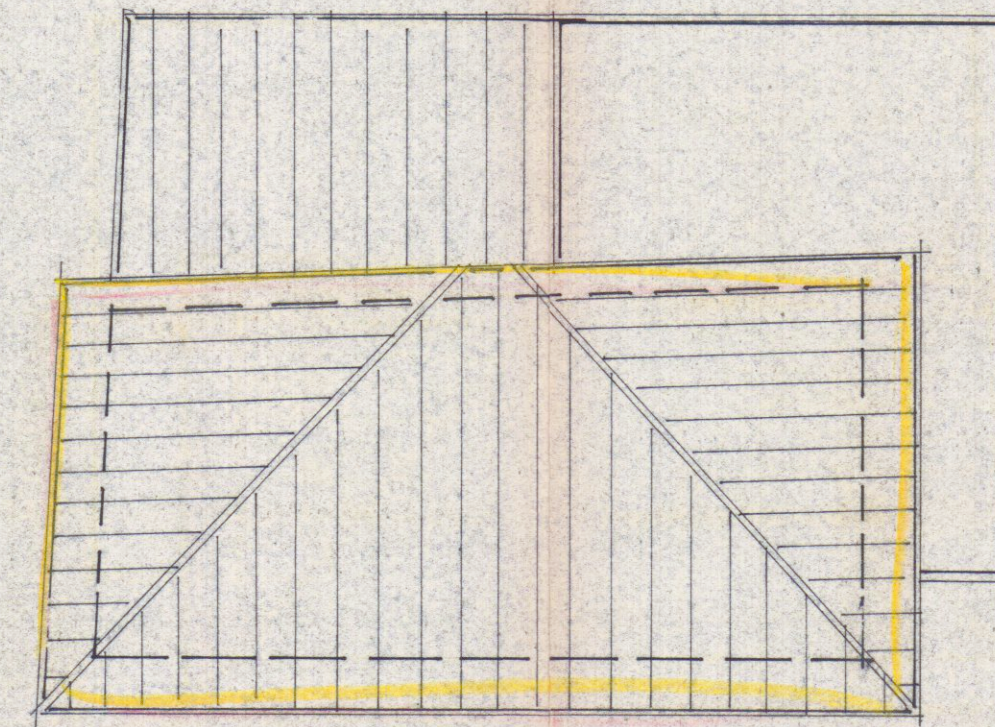

PIANTA COPERTURA

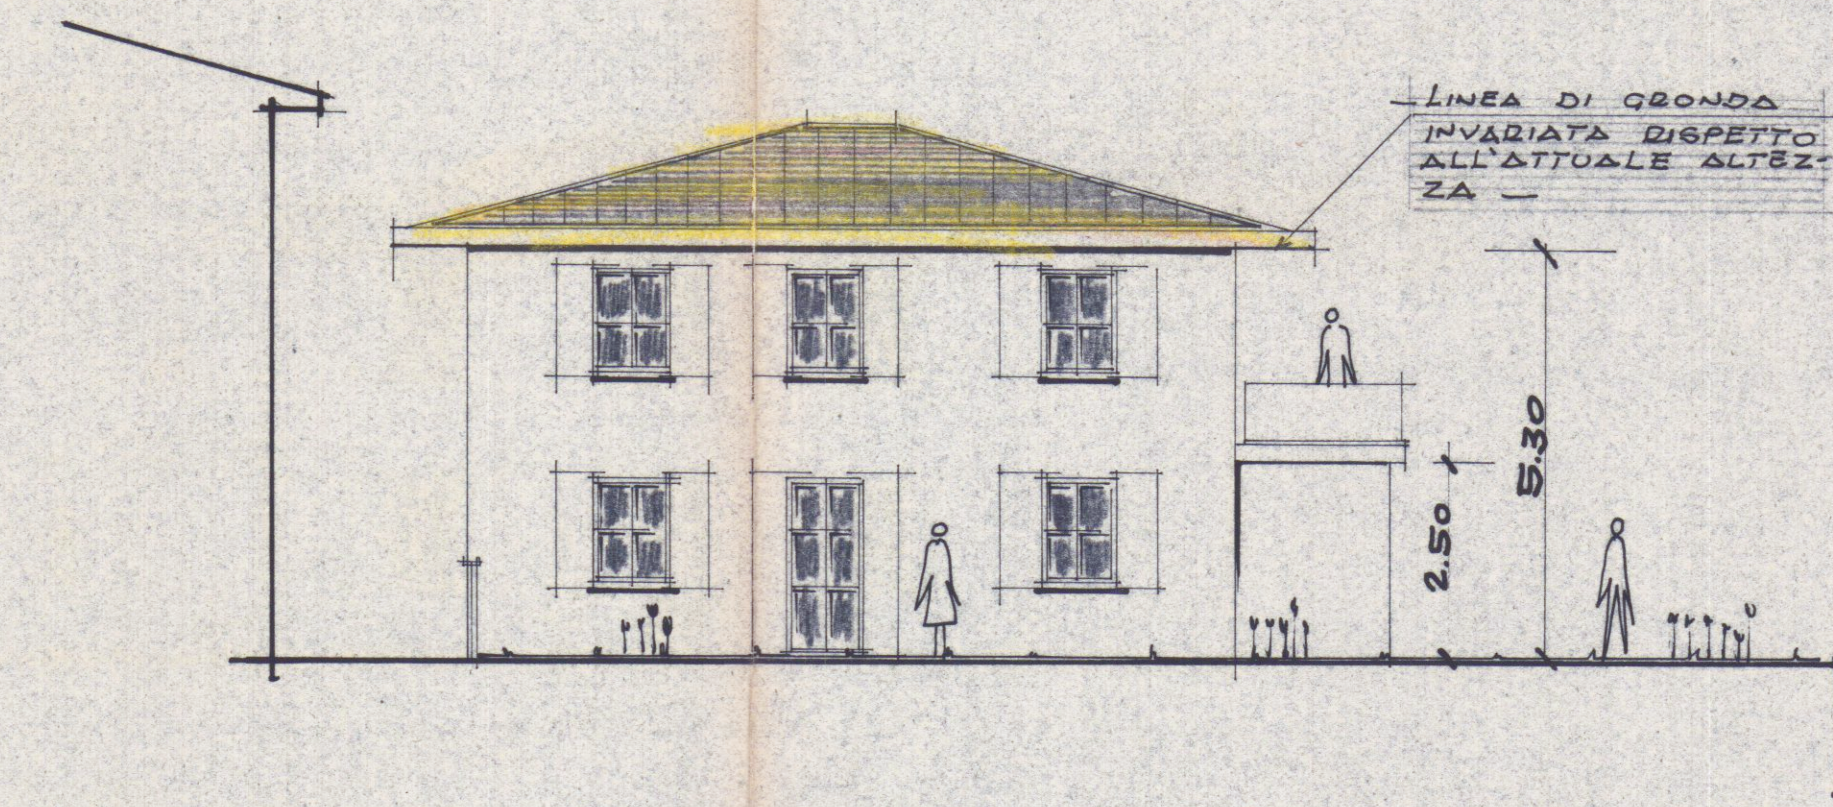

LATO SUD

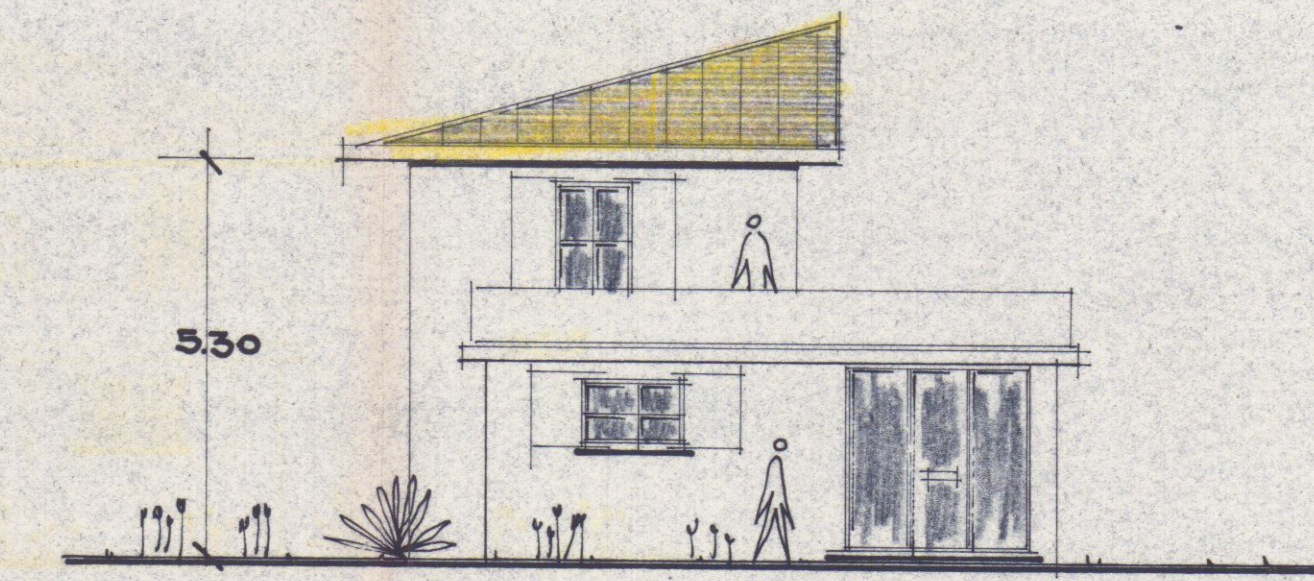

LATO STRADA