

15 DIC 1992

STUDIO TECNICO

Geom. GIOVANELLI CARLO

Via A. Maggiani, 137 Marina di Carrara (MS)
tel. 0585/630372 fax 780782

Committente: DAZZINI STEFANO, ERCOLINI DARMAS &
ERCOLINI GIOVANNA - ITALPLANTS s.r.l.

Oggetto: PROGETTO PER LA COSTRUZIONE DI EDIFICIO AD
USO CIVILE ABITAZIONE POSTO IN BEDIZZANO

Scala 1: 100
TAV. 2





PIANTE - SEZIONI

Mapp. 338-338-339-340 Fig. 44

APPROVATO

CONTRATTO
IL TECNICO

U.S.L. n. 2 - U.O. di Igiene Pubblica
Al sensi dell'art. 23 del T.U. L. 8.8.81
si esprime PARERE FAVOREVOLE
13 DIC 1992
per l'approvazione del presente
progetto.
Il Funzionario Medico

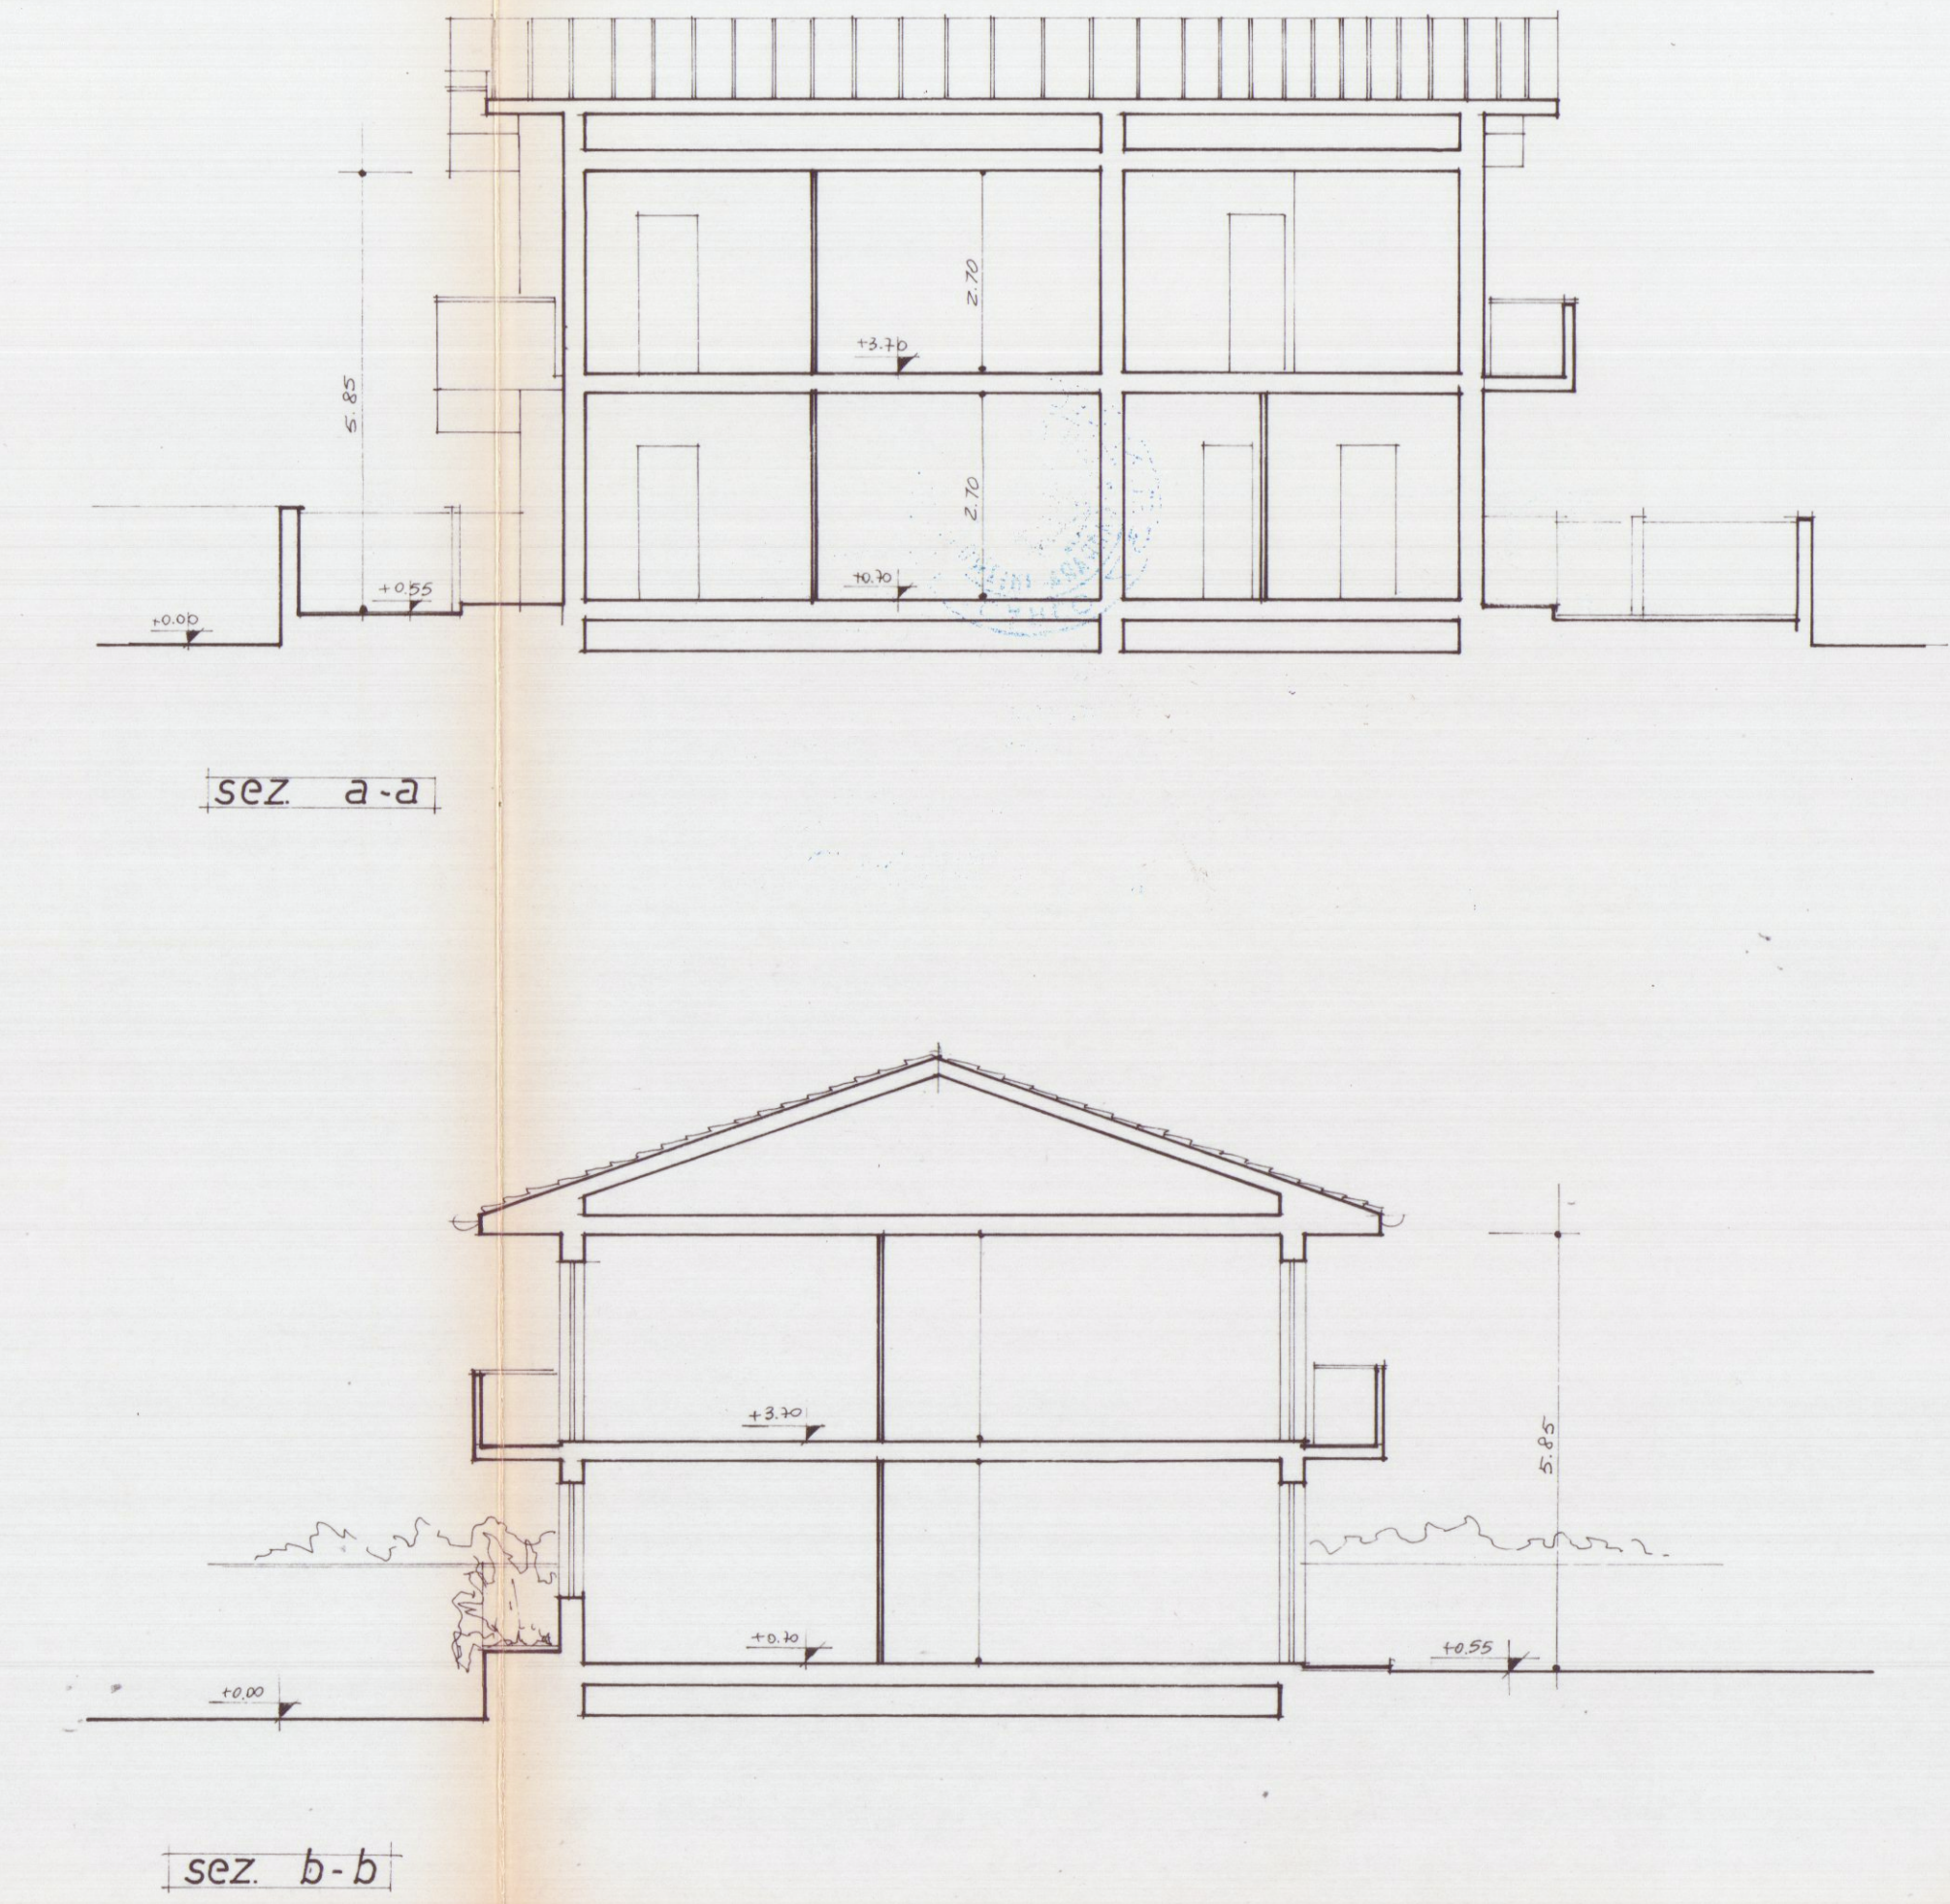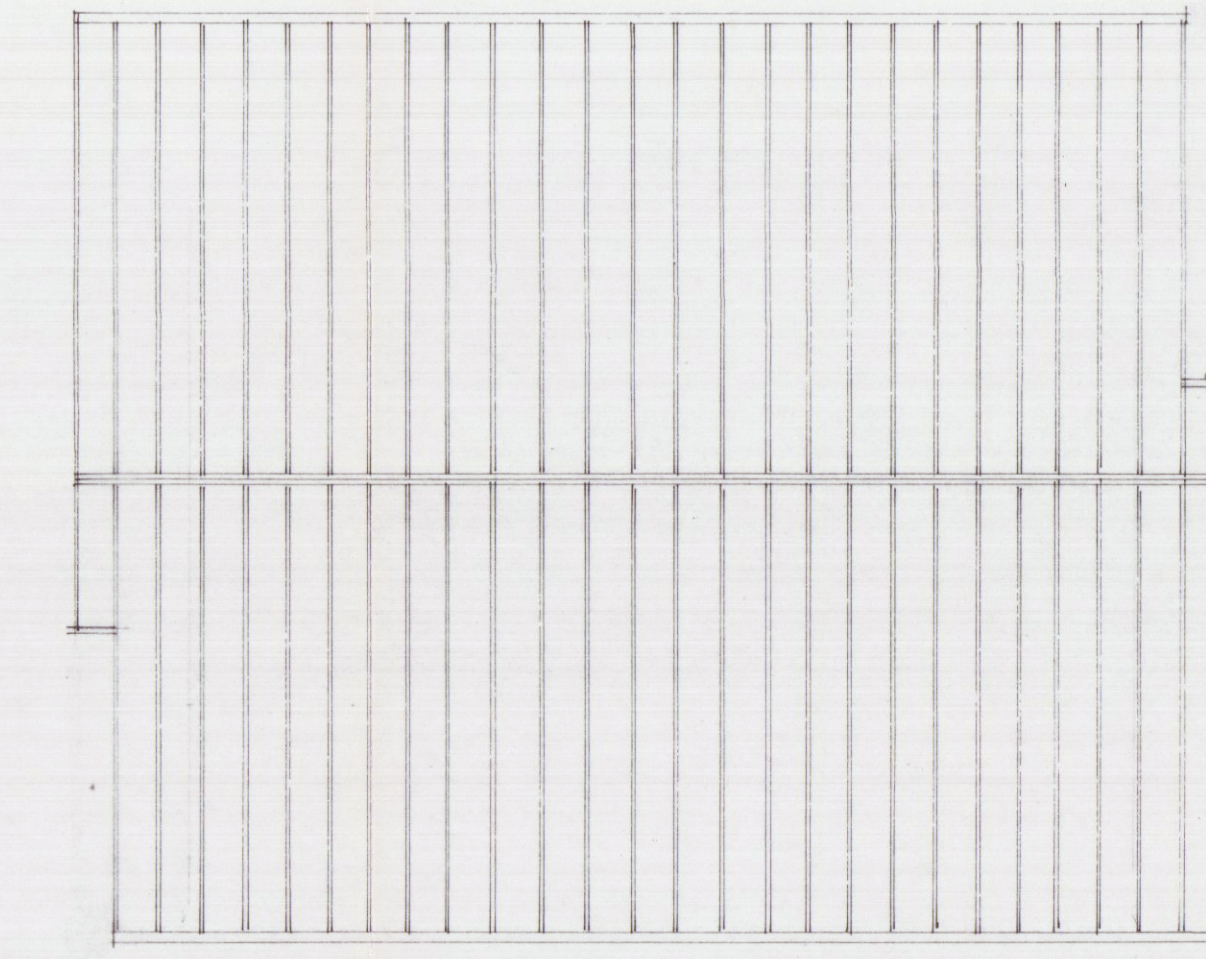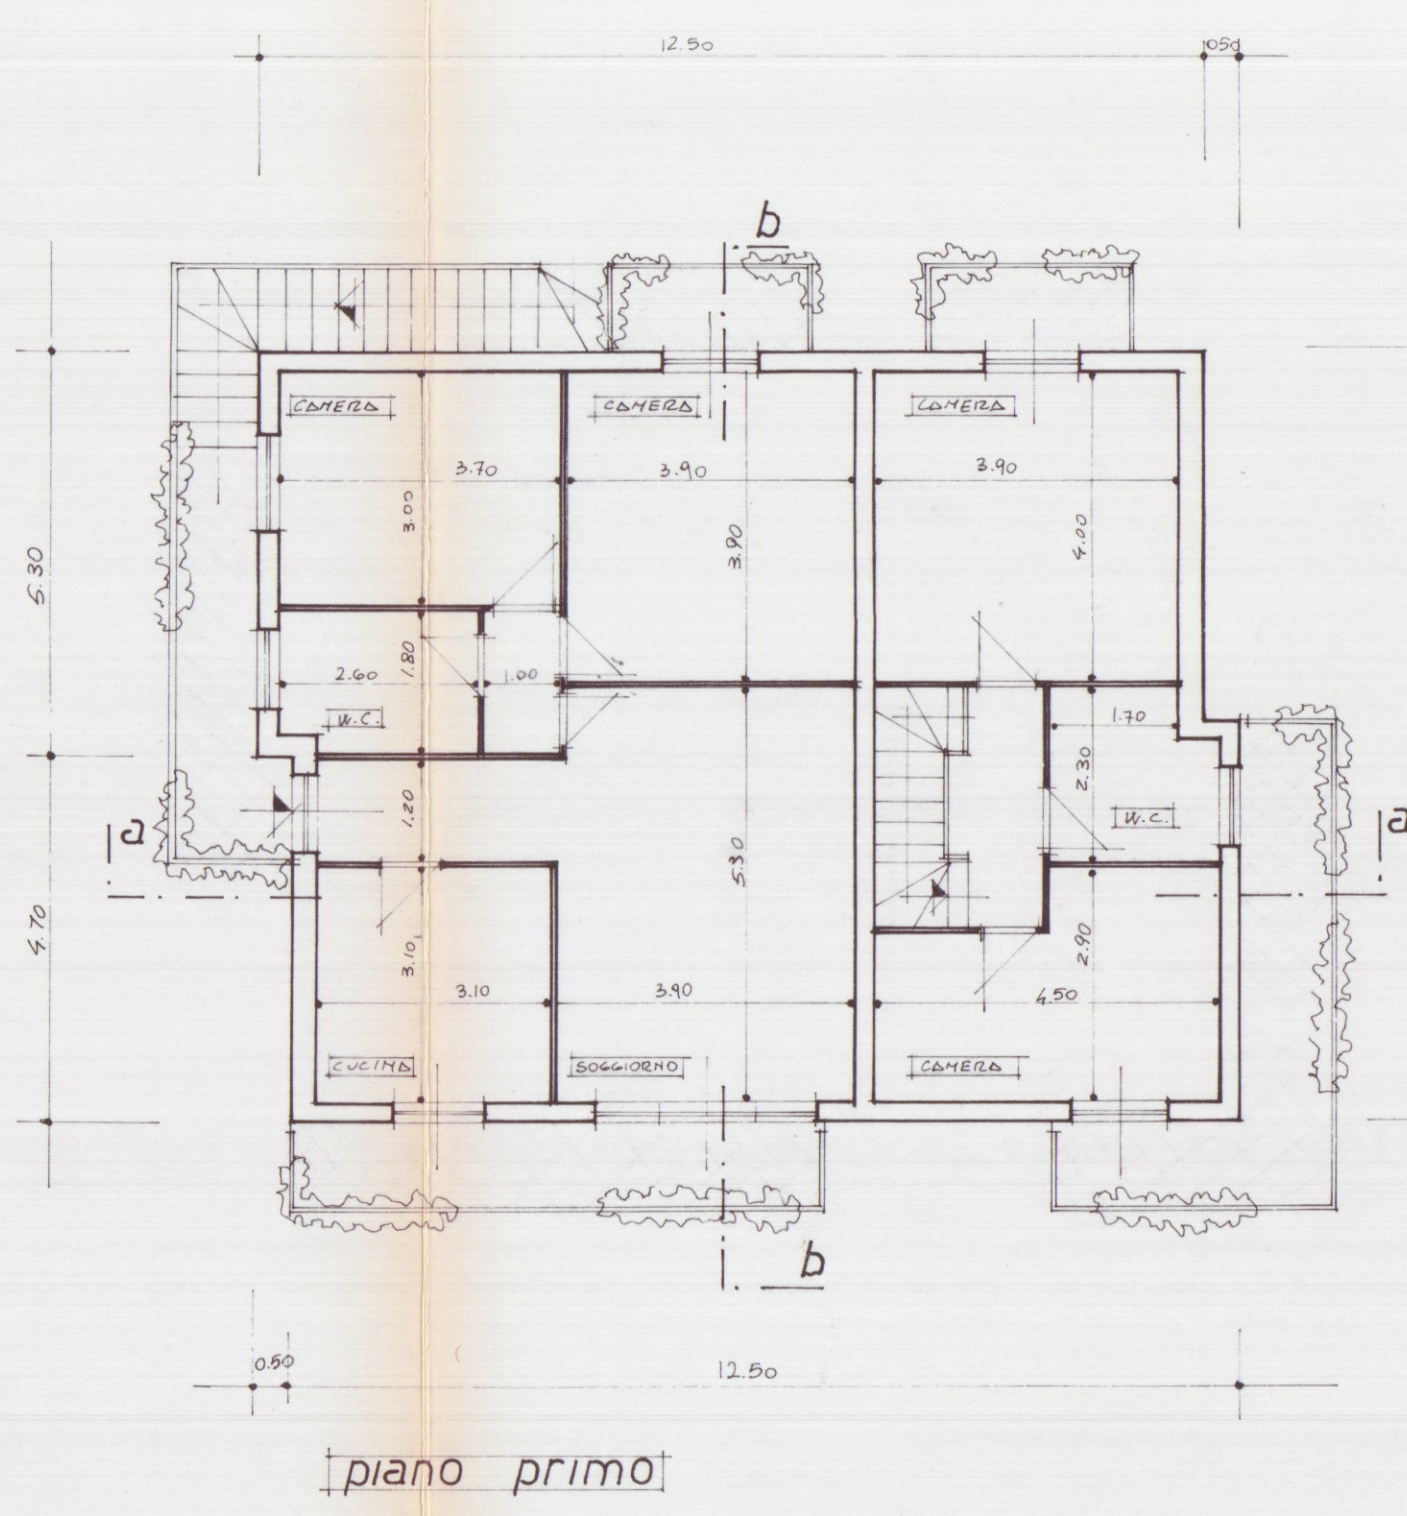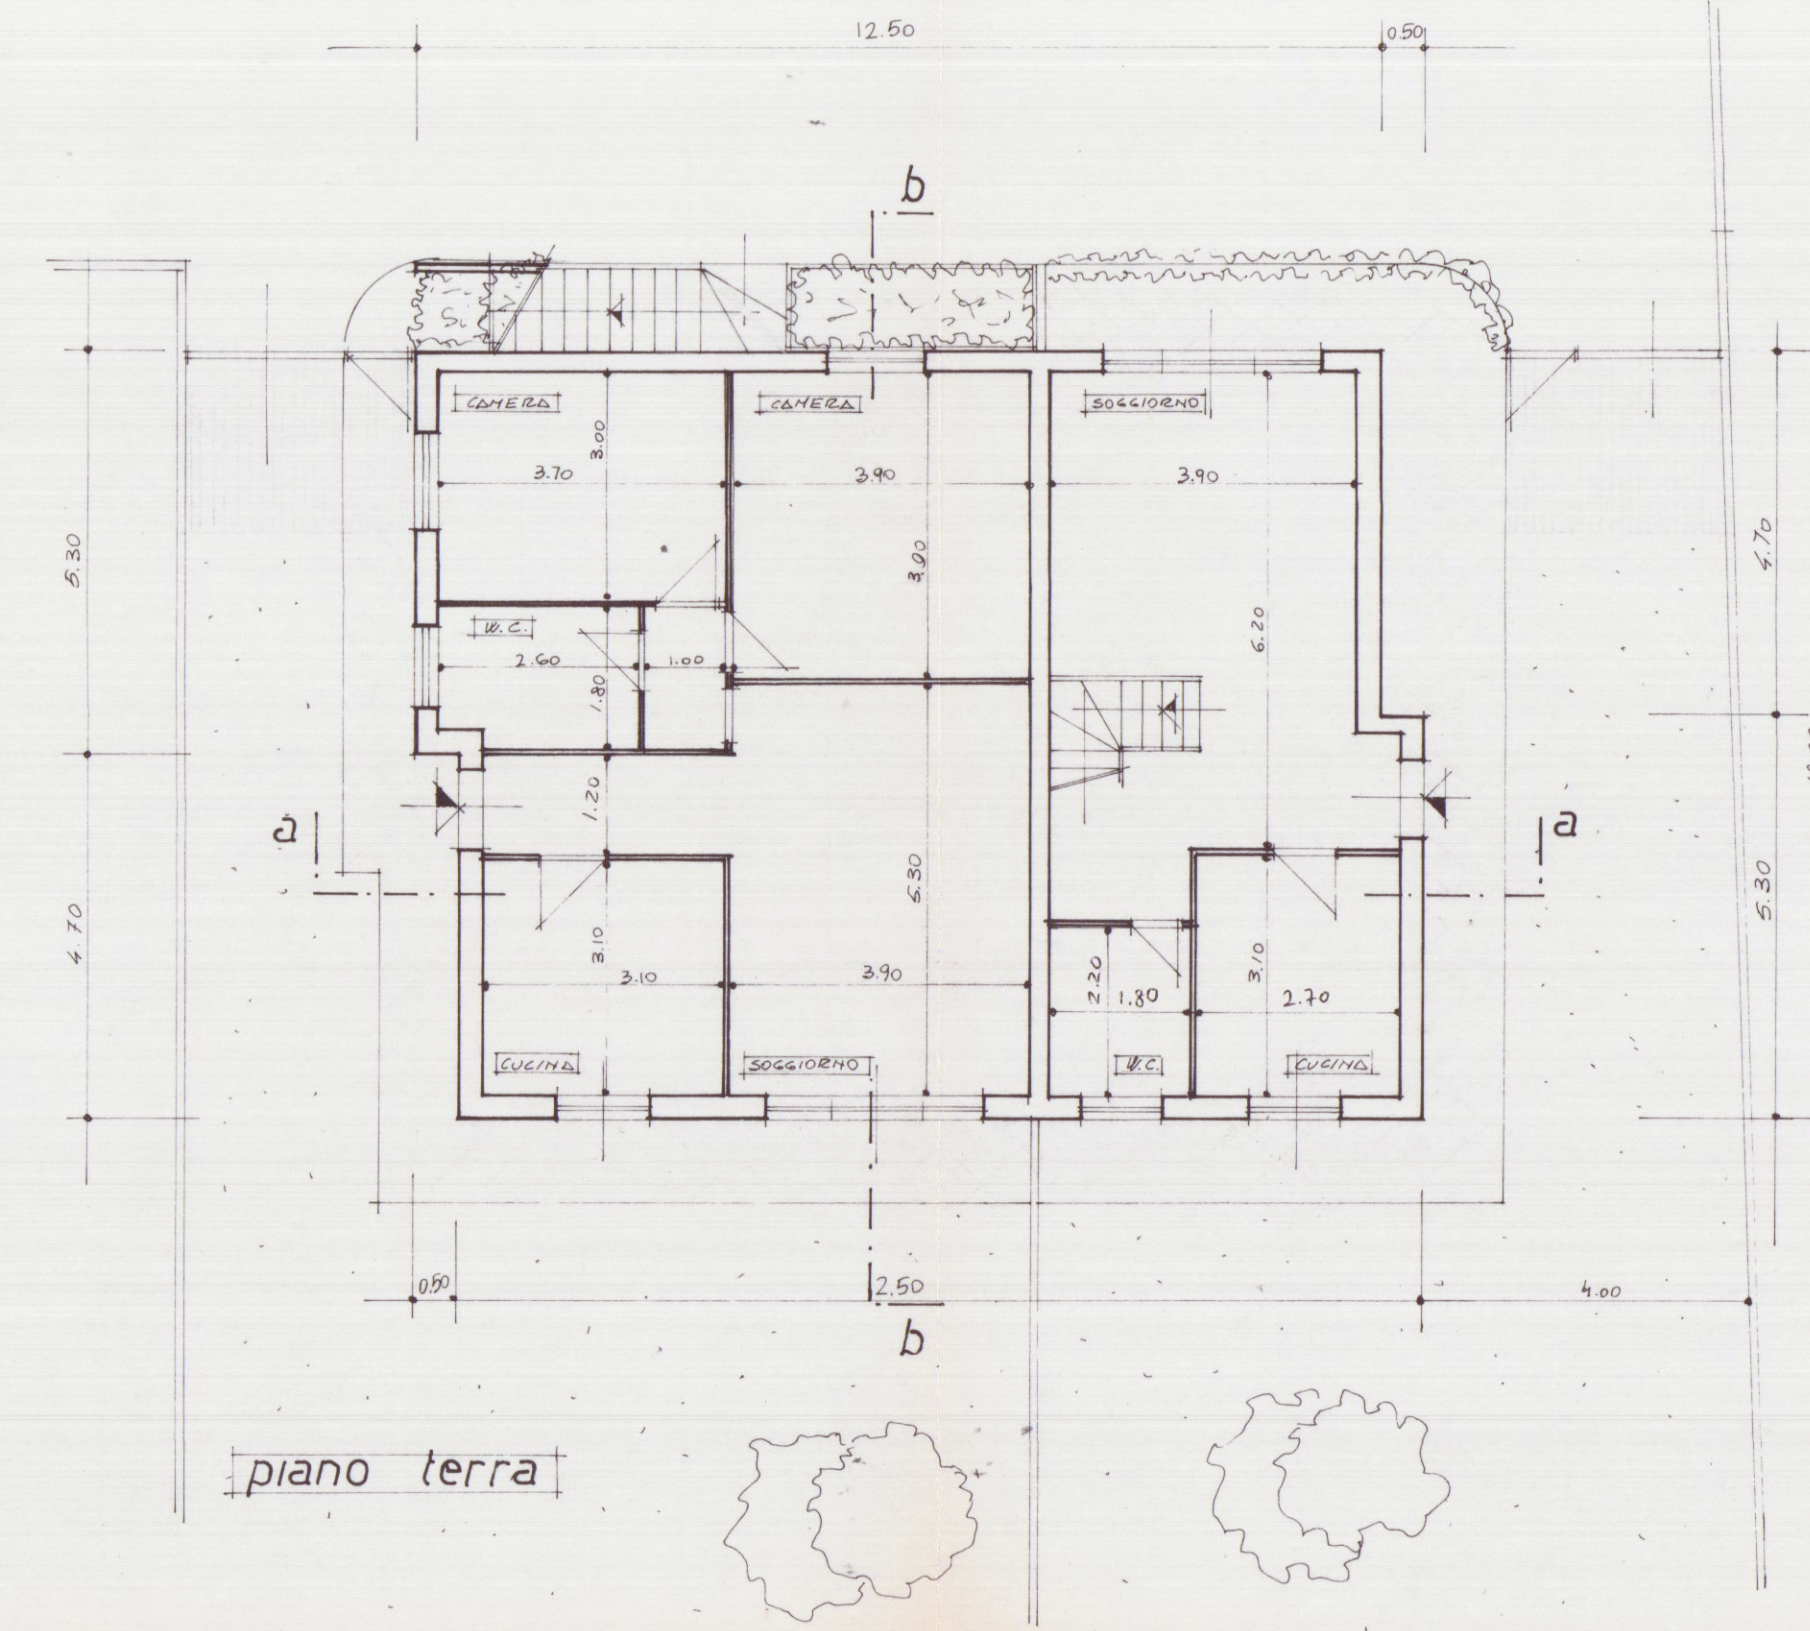

COMUNE DI CARRARA

SETT. URBANISTICA

Approvato dal Sindaco alle condizioni

Indicate nella Concessione Edilizia

n° 0/13/13 Rev. n° 2/3

elab. Grafico di E. L. alle Comm. Ballata



n° 0/13/13 Rev. n° 2/3

Il Funz. Urban.

M. G. G. G.

Il Dirigente 1° Dip.

Varianti Arch. Claudio

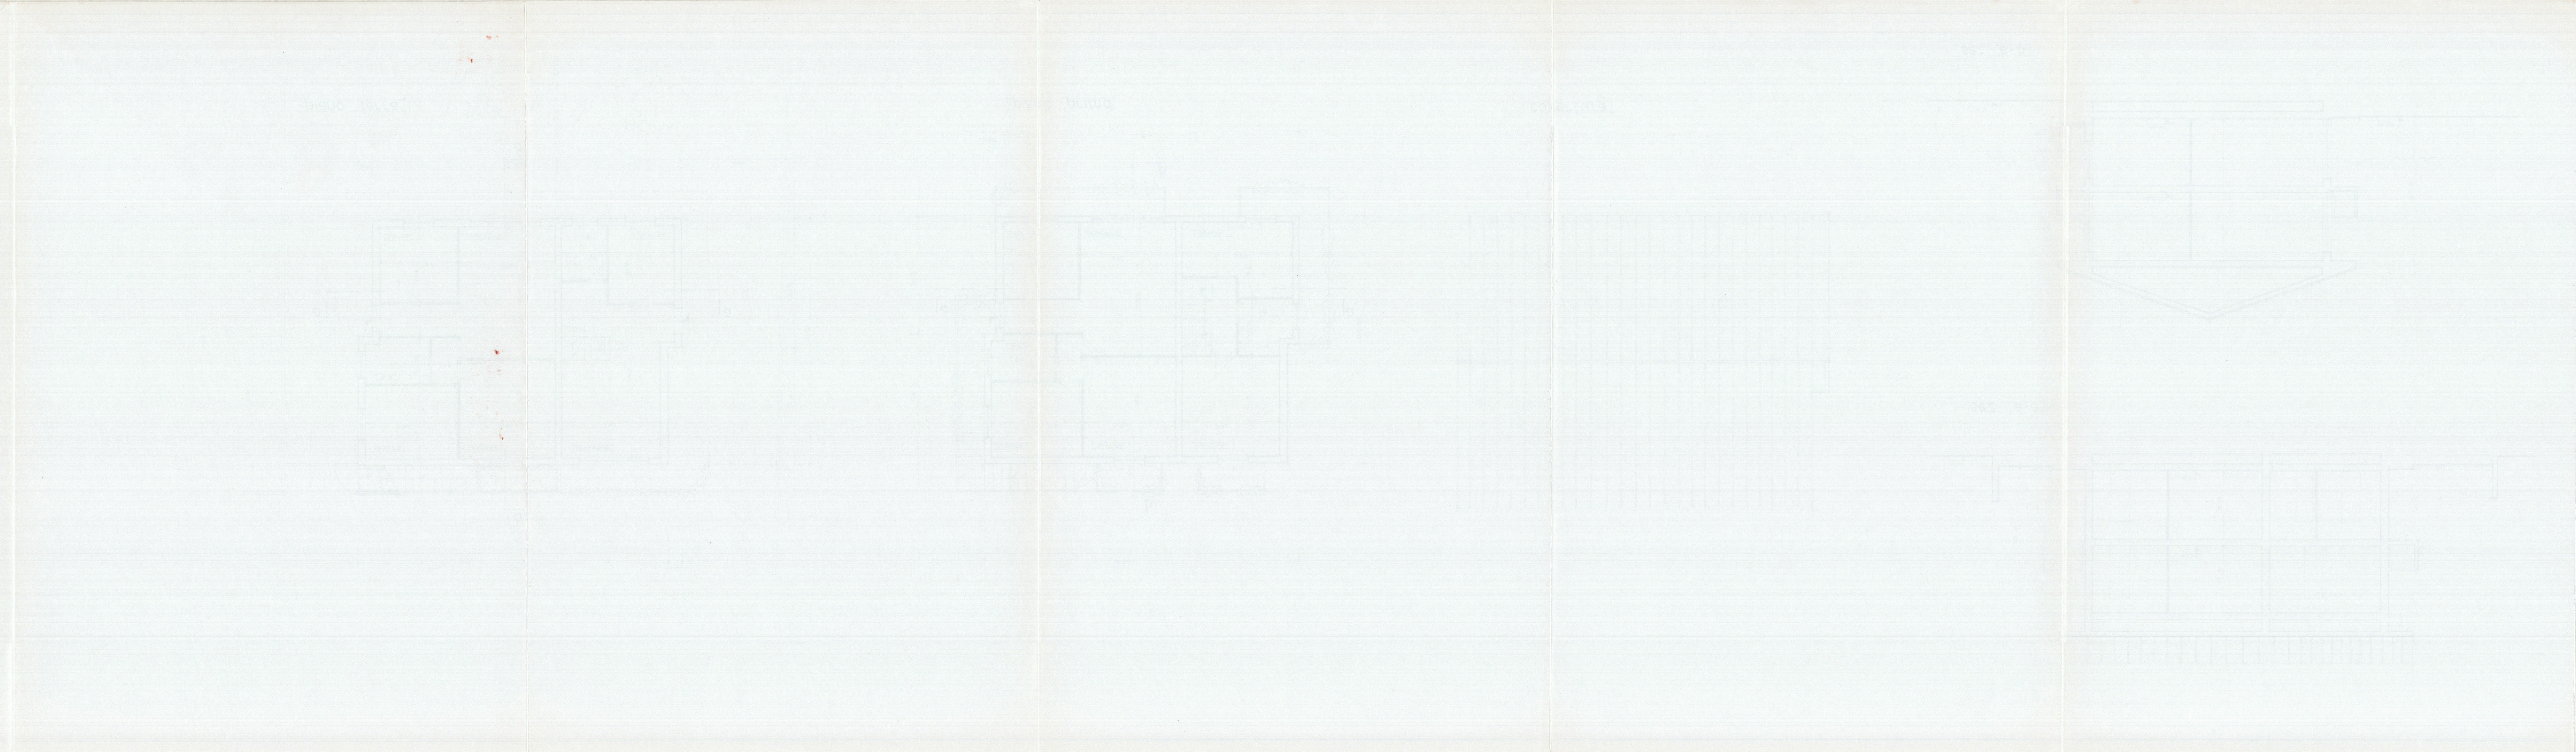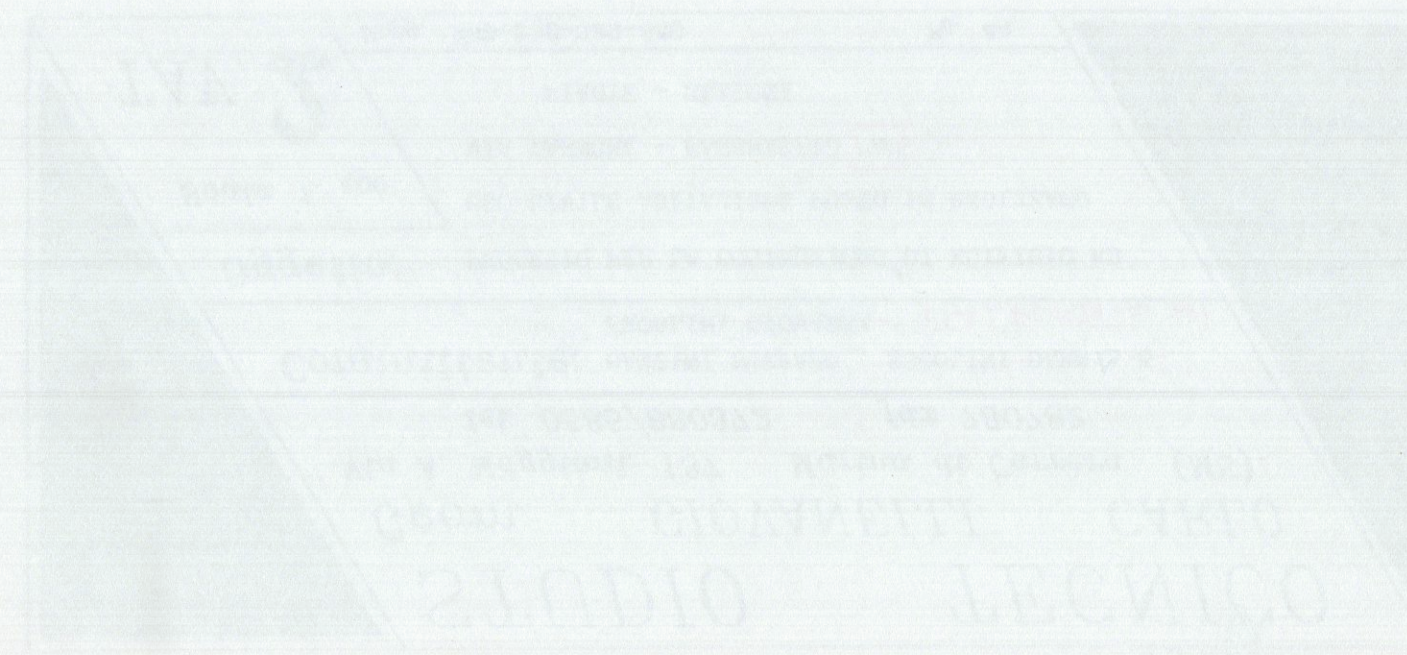

Handwritten notes in blue ink, including the word 'Carrara' and some illegible scribbles.