


STUDIO ING. PAOLO MENCHELLI
Via Covetta, 48 bis - 54036 MARINA DI CARRARA
Tel. 0585/52788


TAVOLA N.
2

OPERA		COMUNE	
MODIFICA APERTURE DI VANO AD USO AUTORIMESSA		CARRARA	
23 SET. 1999		FOGLIO	MAPPALE
*		76	275-278-409 410-548
COMMITTENZA		DISEGNO N.	
INGEGNER GIULIO FAGGIONI CARRARA S.r.L.		DIS. 0000/1999	
LOCALITA': MONTICELLO		DATA	
		SETTEMBRE 1999	
OGGETTO TAVOLA	MATERIALI	RAPPORTI	
PIANTA		1: 100	
PROSPETTI		1: 100	
SEZIONI		1: 100	


INGEGNER PAOLO MENCHELLI
Dott. Ing. MENCHELLI
PAOLO
N° 177
APPROVATO
COMUNE DI CARRARA
SETT. URBANISTICA
Approvato dal Sindaco alle deliberazioni
n° 33/A del 19/9/99
relati, protetto in data 19/9/99
n° 177 del 19/9/99
L'istruttore

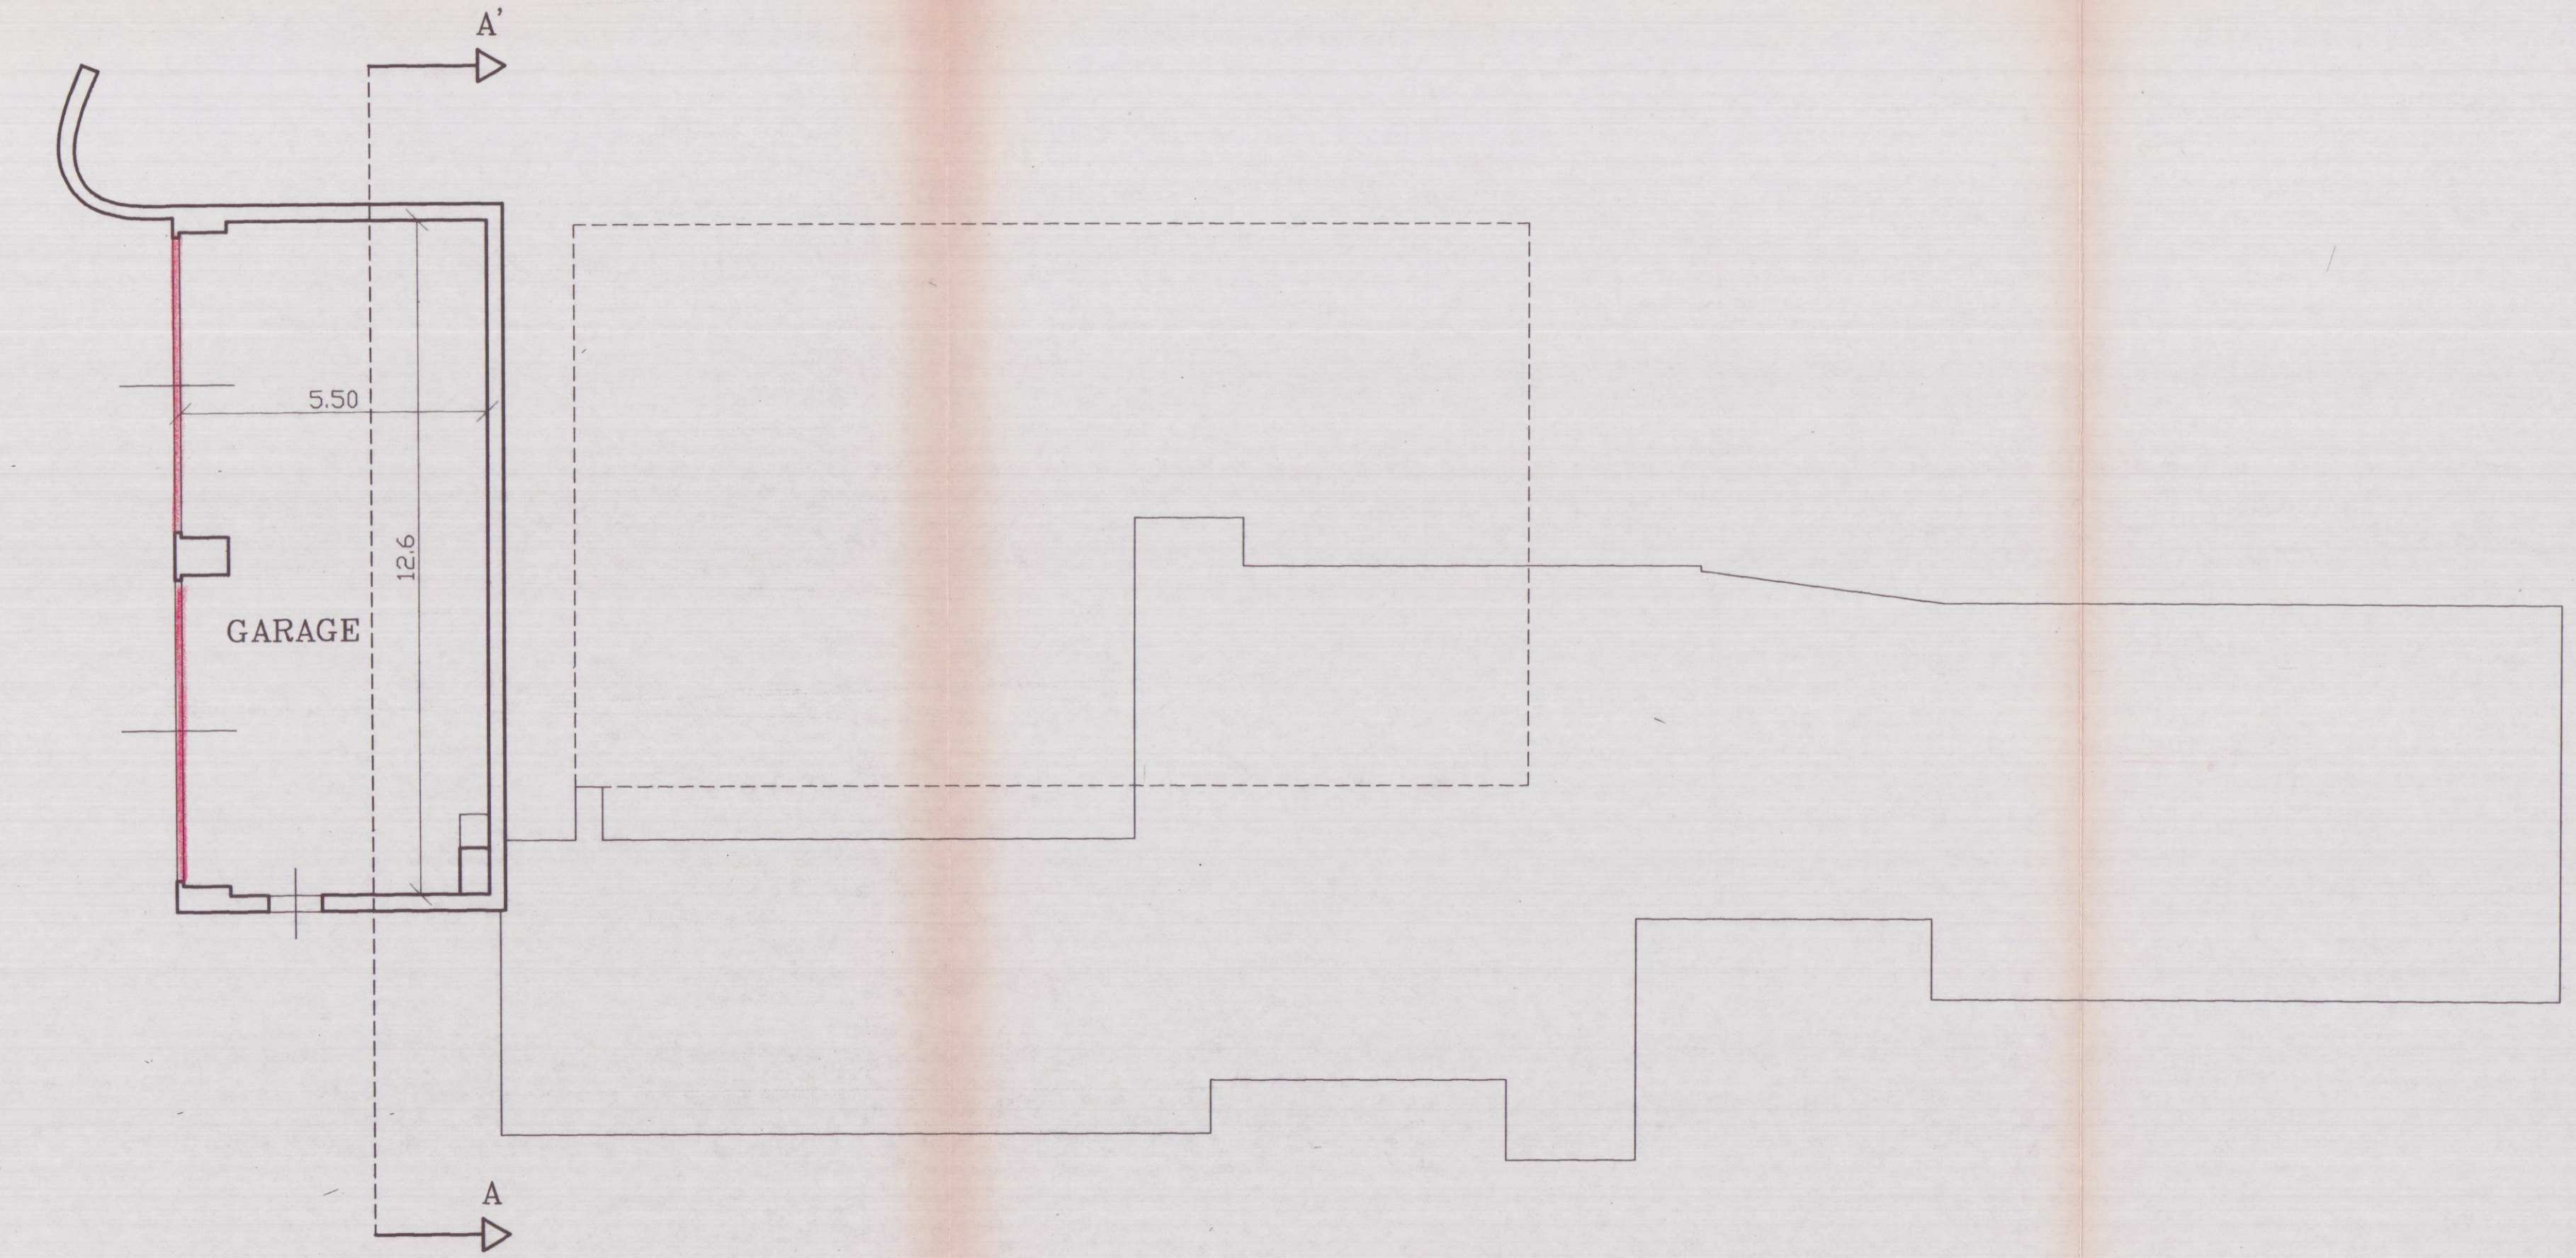


PIANTA PIANO SEMINTERRATO

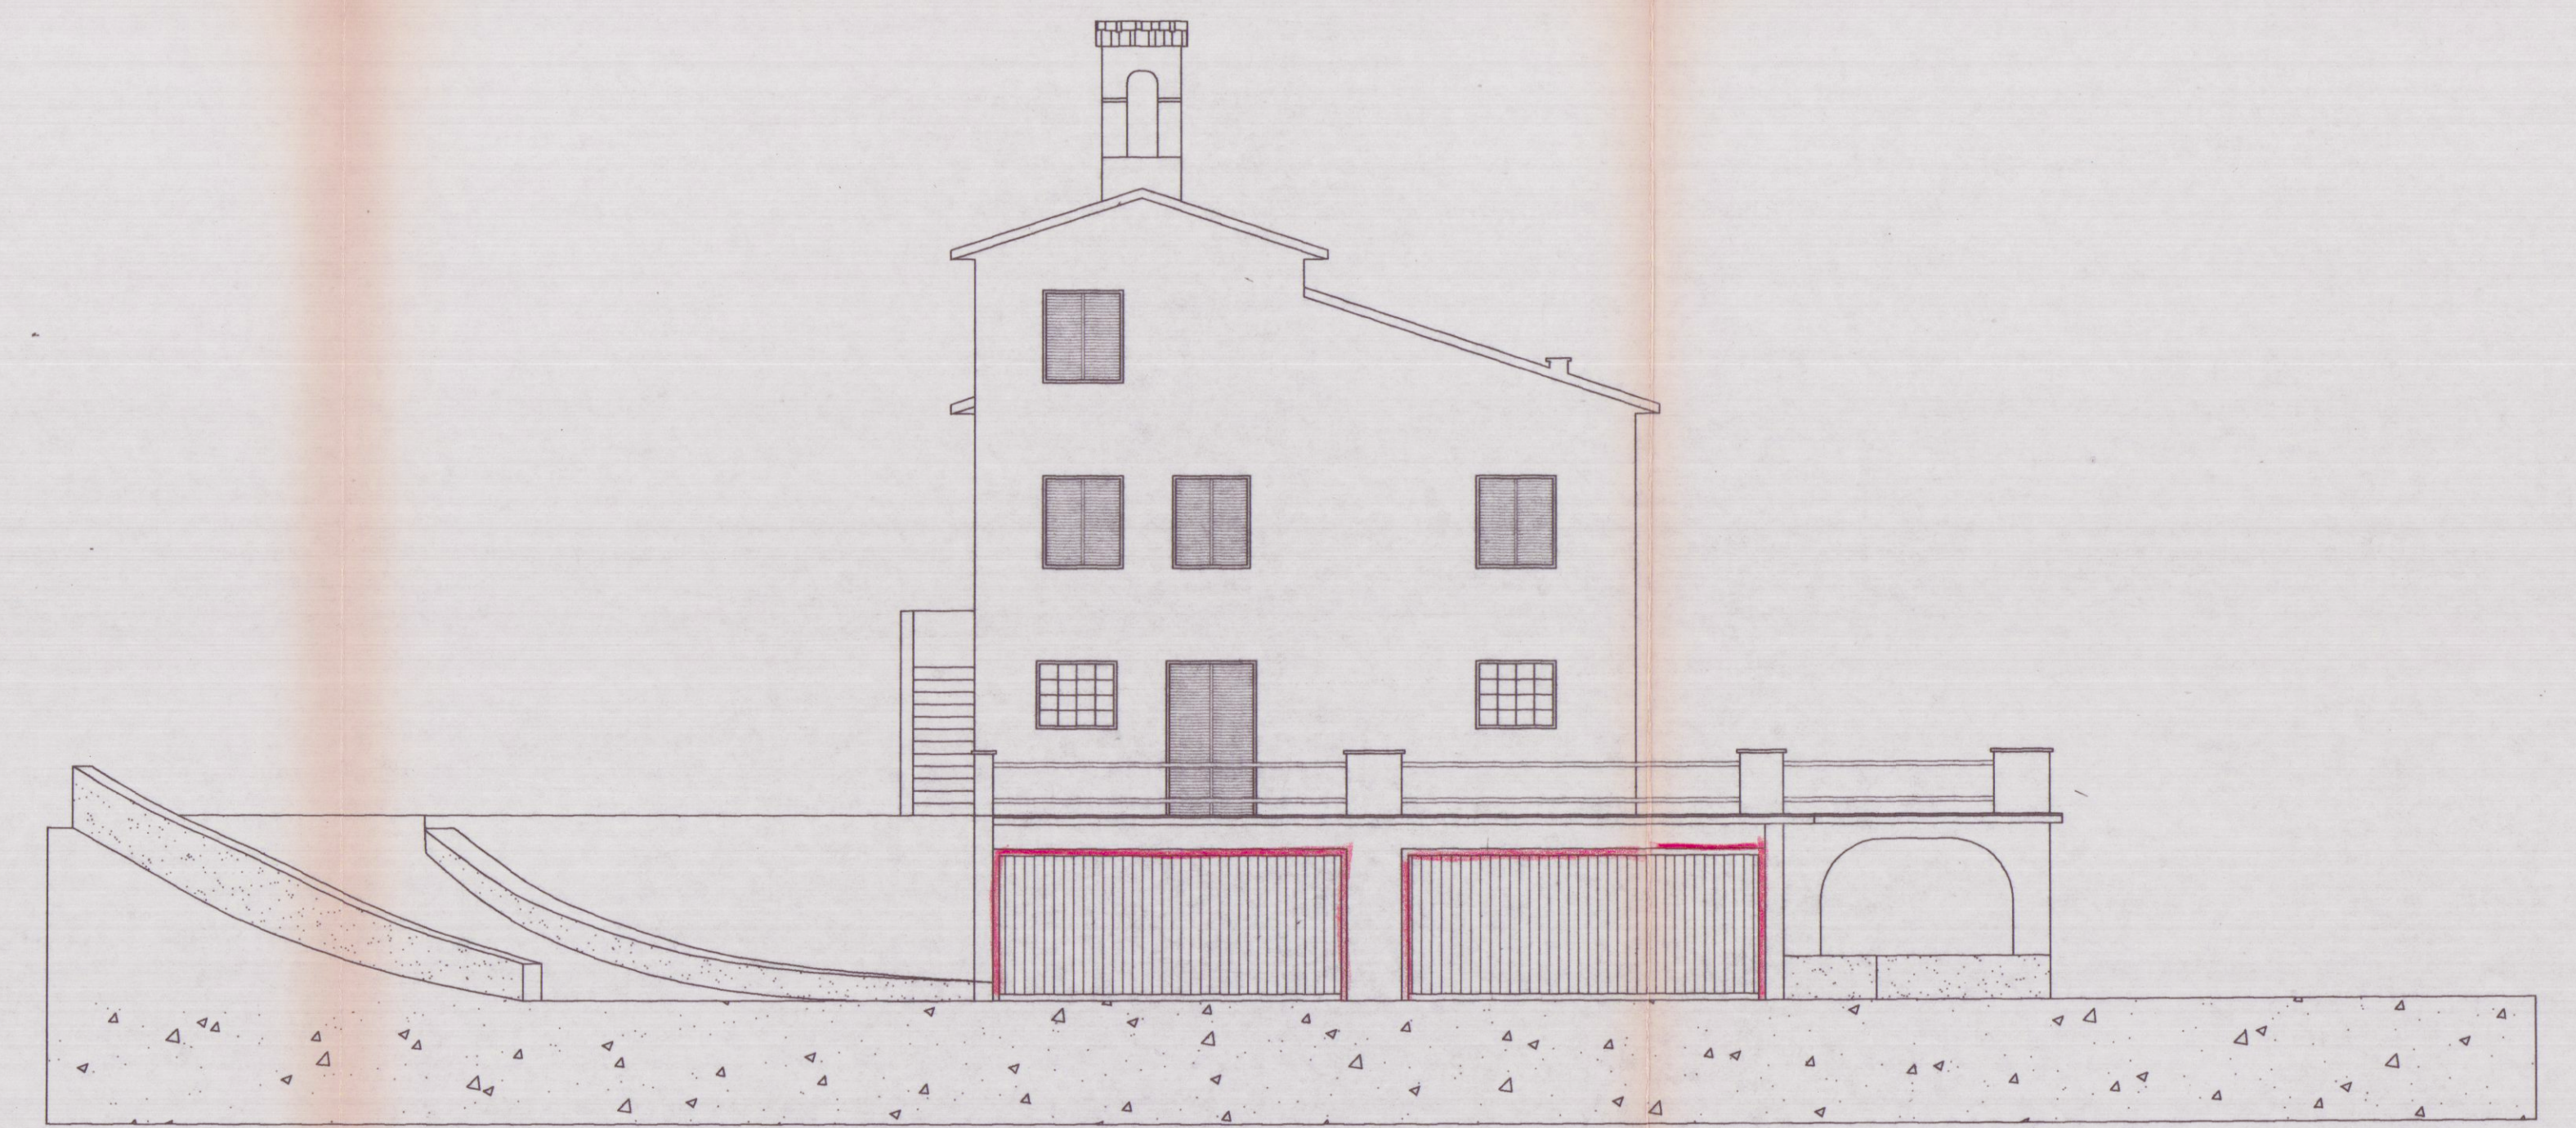

PROSPETTO LATO OVEST

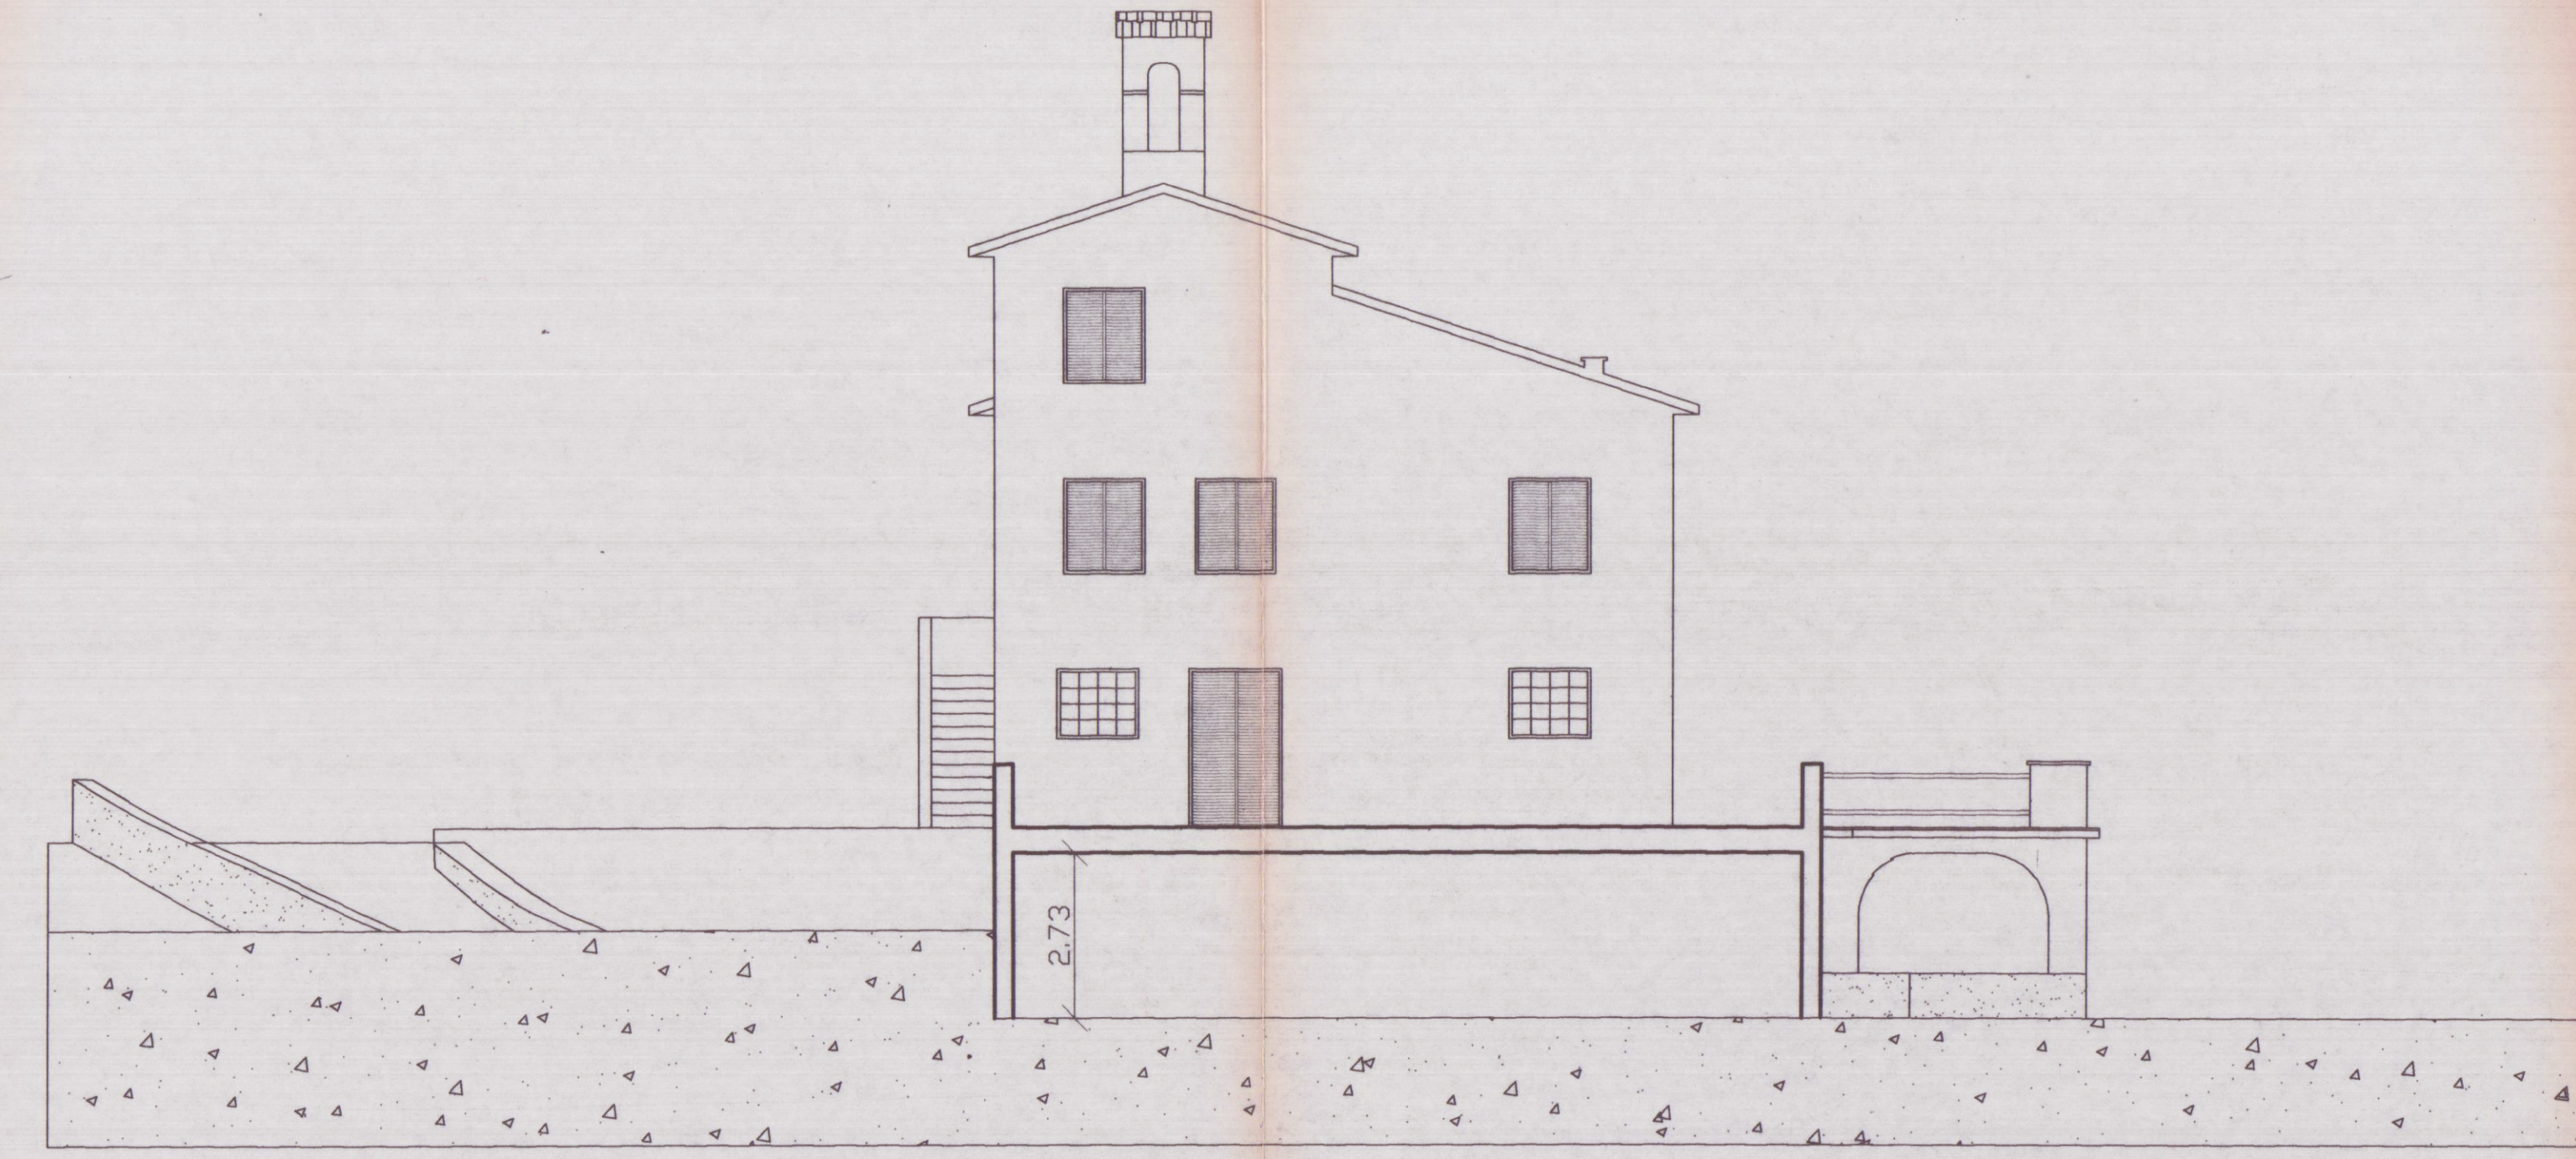

SEZIONE A-A'

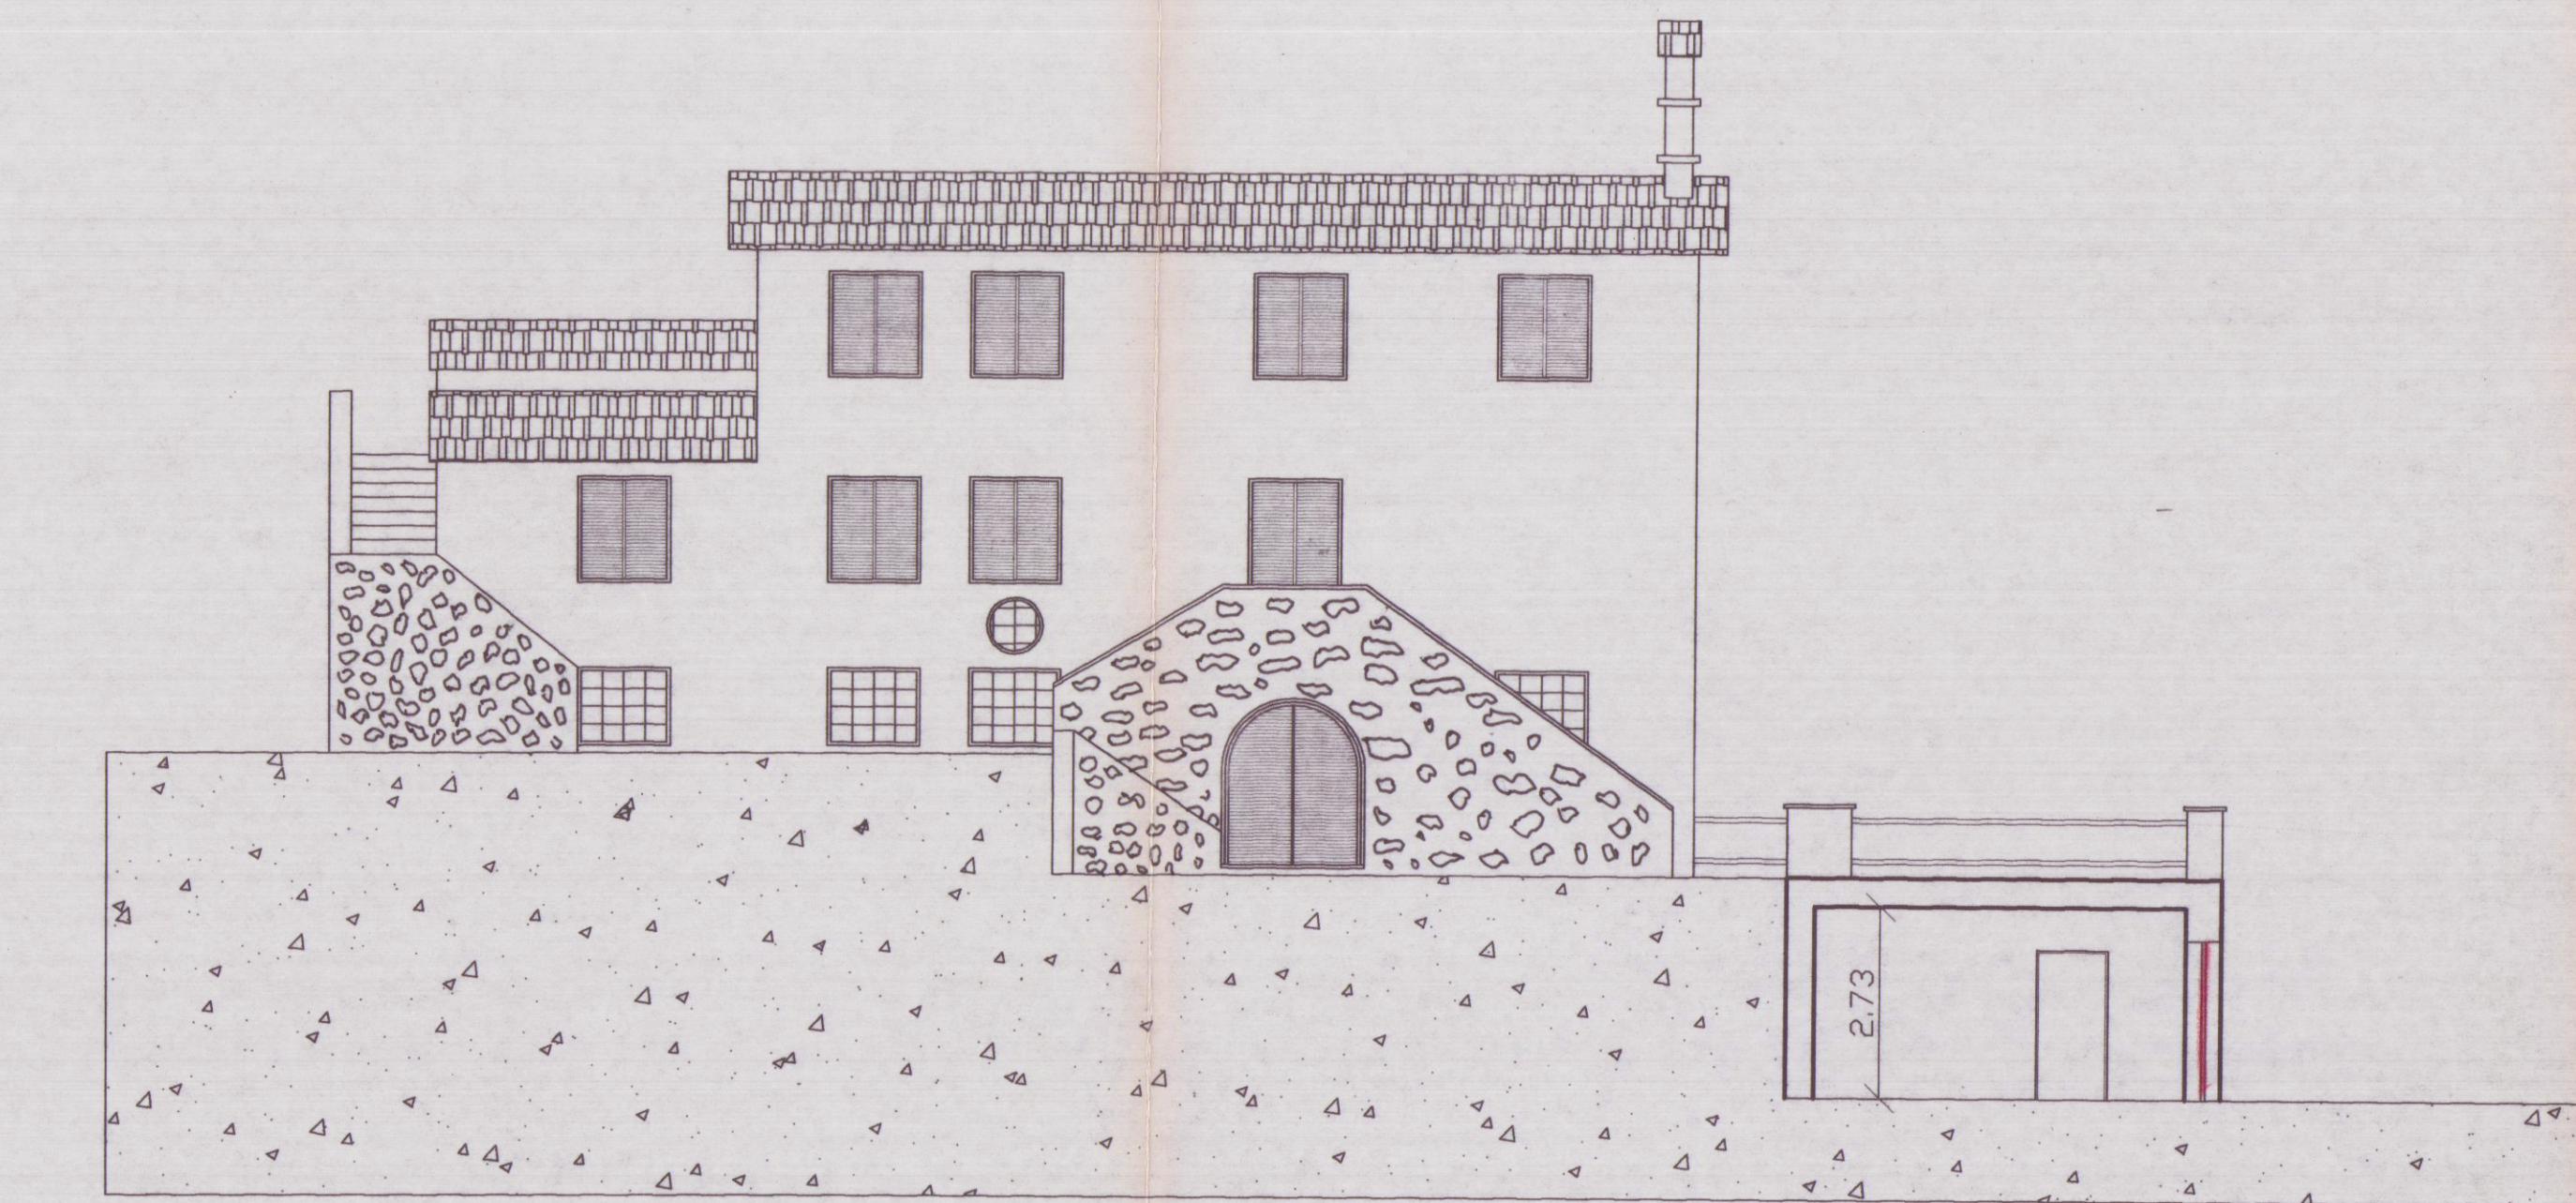

PROSPETTO LATO NORD E SEZIONE