




FOGLIO 92 MAPP. LE 2

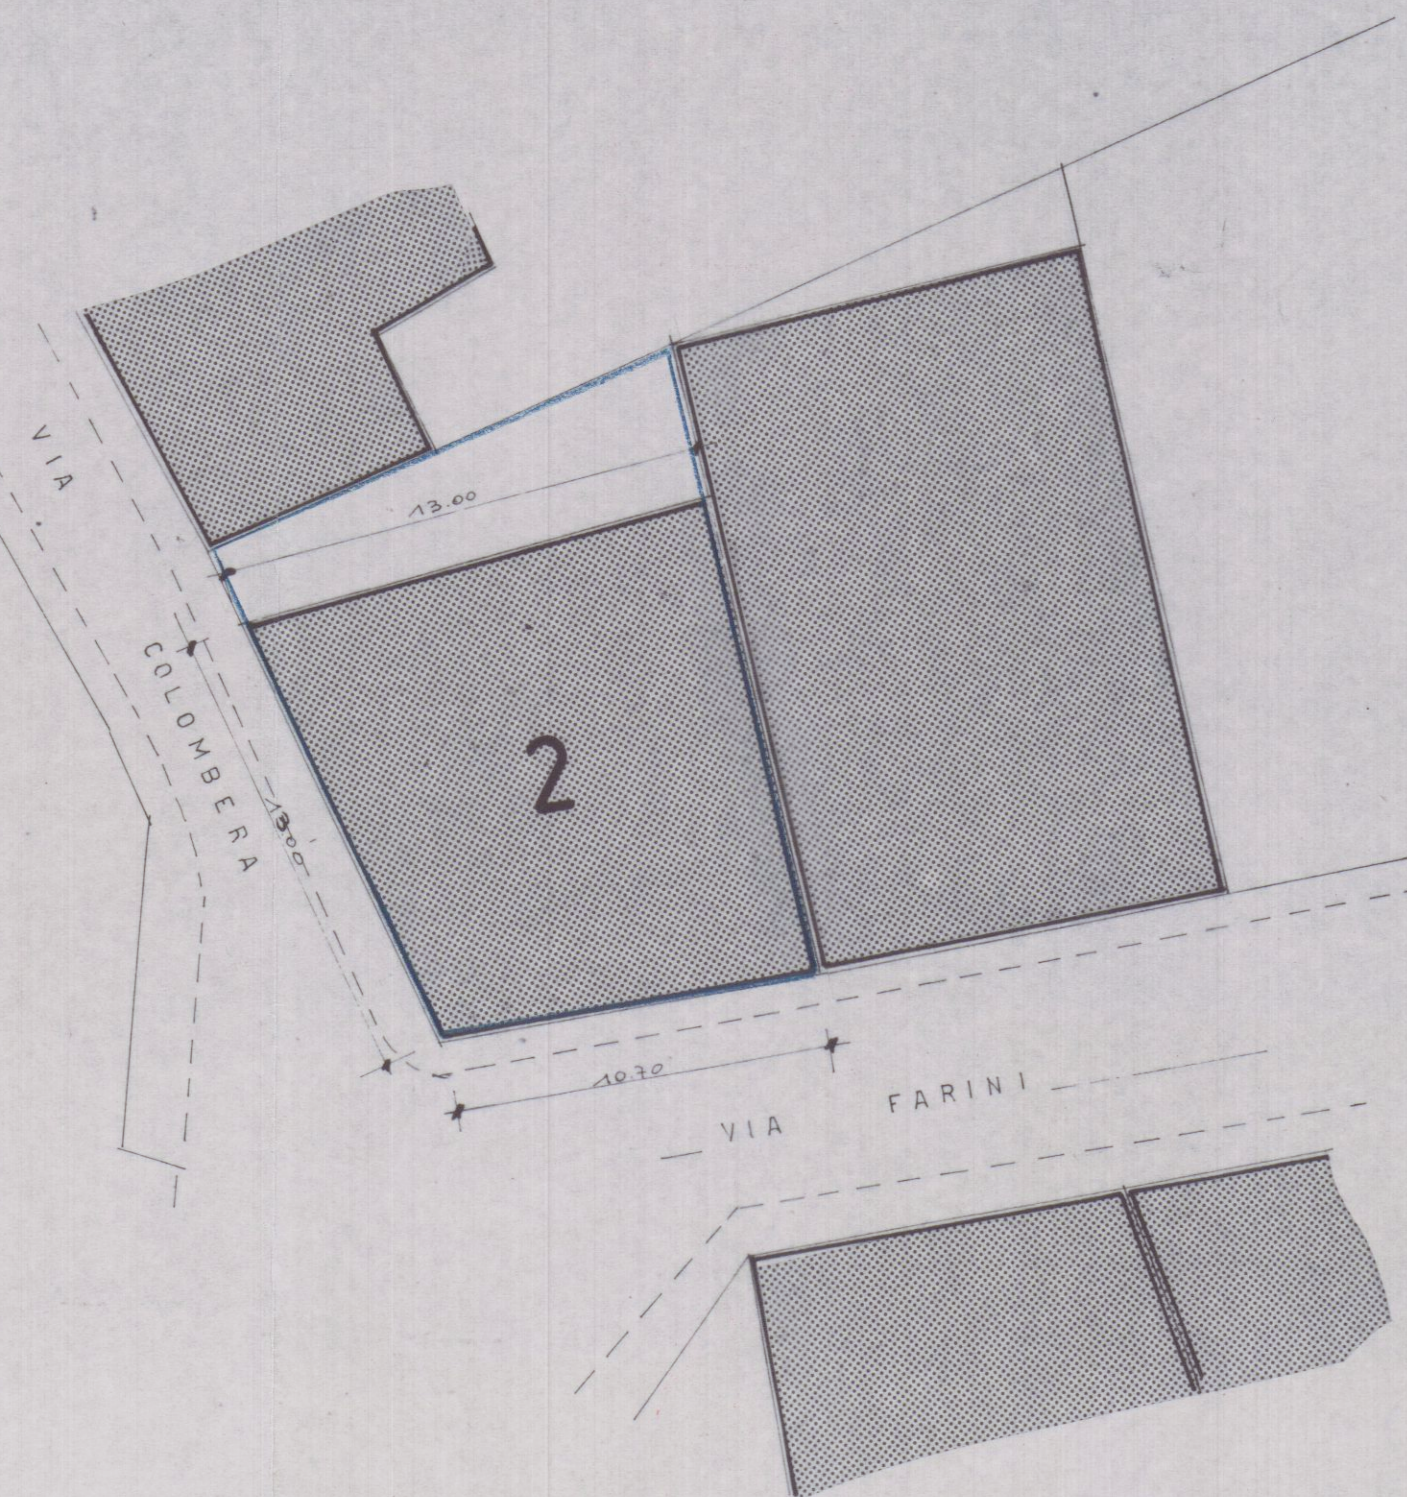

STRALCIO AEREOFOTOGRAMMETRICO 1:1000

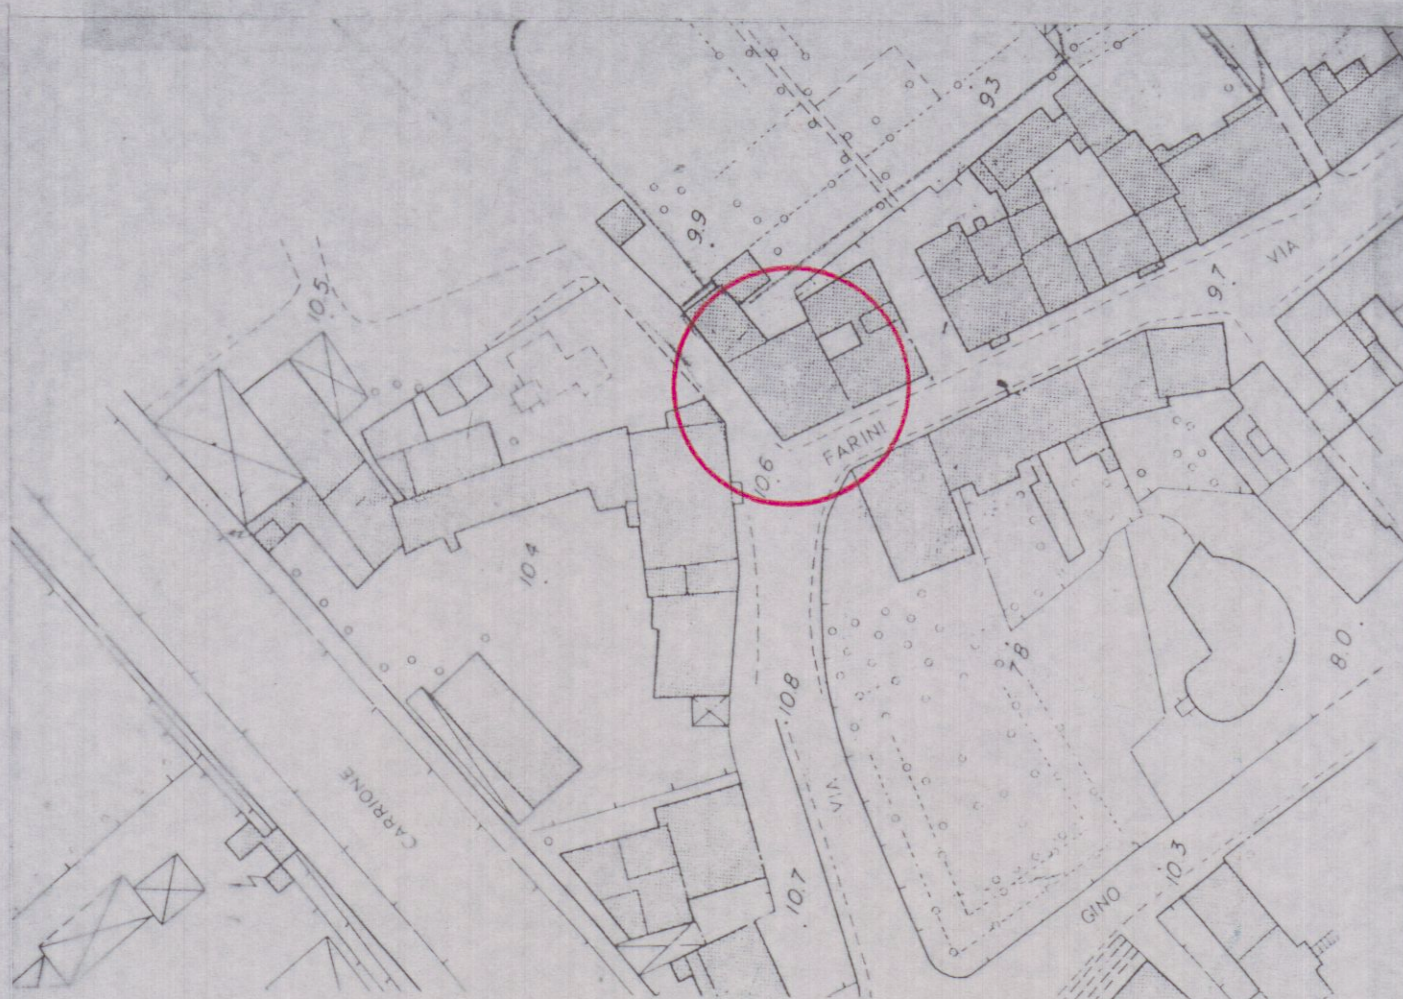


STRALCIO P.R.G.

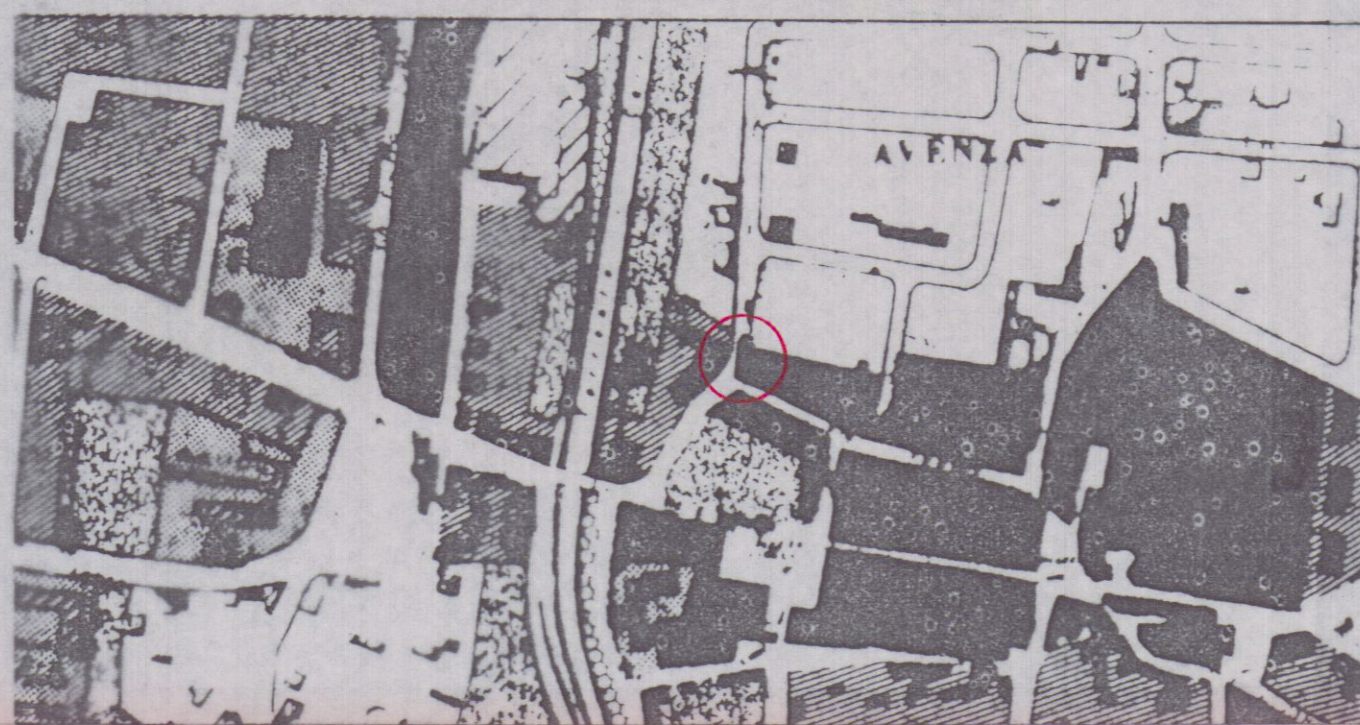

13 GEN 1995
2 VARIANTE APPROVATO

COMUNE DI CARRARA
SETT. URBANISTICA
VARIANTE 2

Approvazione: 13/2/92
Indirizzo: 42
n°: 24/95
elab. n°: 1/5
L. Istuttore Tecnico
Pezzica Geom. 1/5

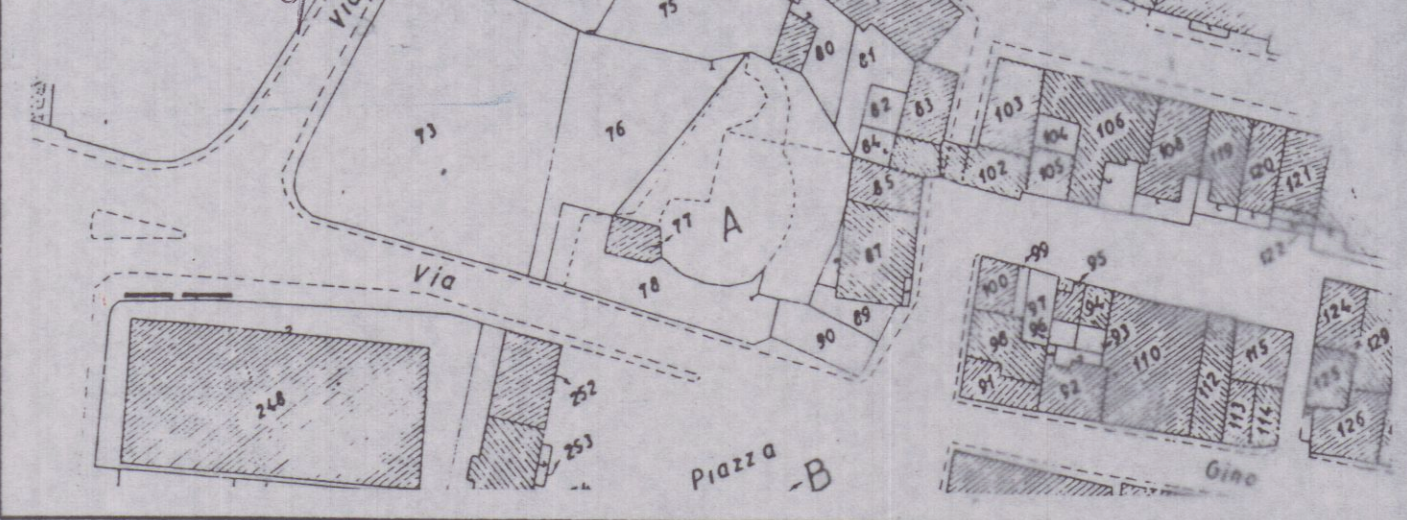


PLANIMETRIA CATASTALE scala 1/1000

FOGLIO 92 MAPP. 2

VARIANTE CONC. EDIL. N° 42-13.02.92

STUDIO TECNICO GEOM. RICCI GIORGIO - Carrara - tel 0585-75149				
Immobiliare CASTRUCCIO s.r.l.		IND.	DATA	MODIFICHE
DENOMINAZIONE:		TAVOLA:		
RISTRUTTURAZIONE		PLANIMETRIE DATI DI PROGETTO		
EDIFICIO RESIDENZIALE		INDICE		
		DIS. N° 1		
ARCHIVIO	DISEGNATO	APPROVATO	DATA	SCALA
			AGO '91	1:1000 - 1:500 1:1000
DAL N°				
SOSTITUISCE IL N°				
SOSTITUITO DAL N°				
SENZA IL NOSTRO CONSENSO QUESTO DISEGNO NON SI PUO' RIPRODURRE NE COMUNICARE.				

SCHEMA DEI VOLUMI — DATI DA PROGETTO

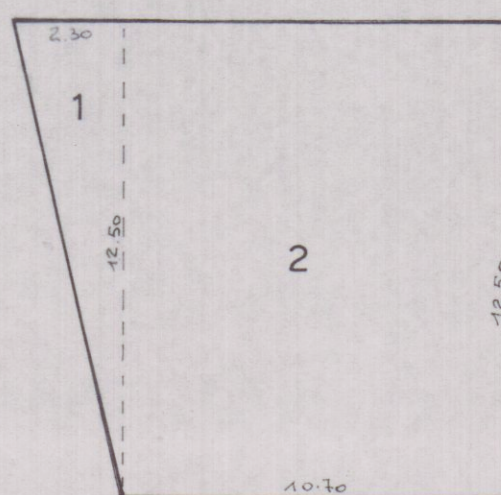

		SUP.	H.	VOL.
1	12.50 x 2.30	14,37	11,50	165,31
2	12.50 x 10.70	133,75	11,50	1538,12
TOTALI		mq. 148,12		mc. 1703,43

STATO ATTUALE

		SUP.	H.	VOL.
1	12.50 x 2.30	14,37	12,50	179,60
2	12.50 x 10.70	133,75	12,50	1671,85
TOTALI		mq. 148,12		mc. 1851,45

STATO DI PROGETTO

SUP. COPERTA IN AUMENTO mq. 0,00

VOLUME IN AUMENTO mc. 148,02