



MARINA DI CARRARA

VIA DELLE PINETE — VIA AVENZA-MARE

# RESIDENZA "MILENA"

C APPARTAMENTI AL MARE


LAVORO: PIANTE

SCALA 1/100

Arch. LUCIANO POCAI

FABBRICATO

C

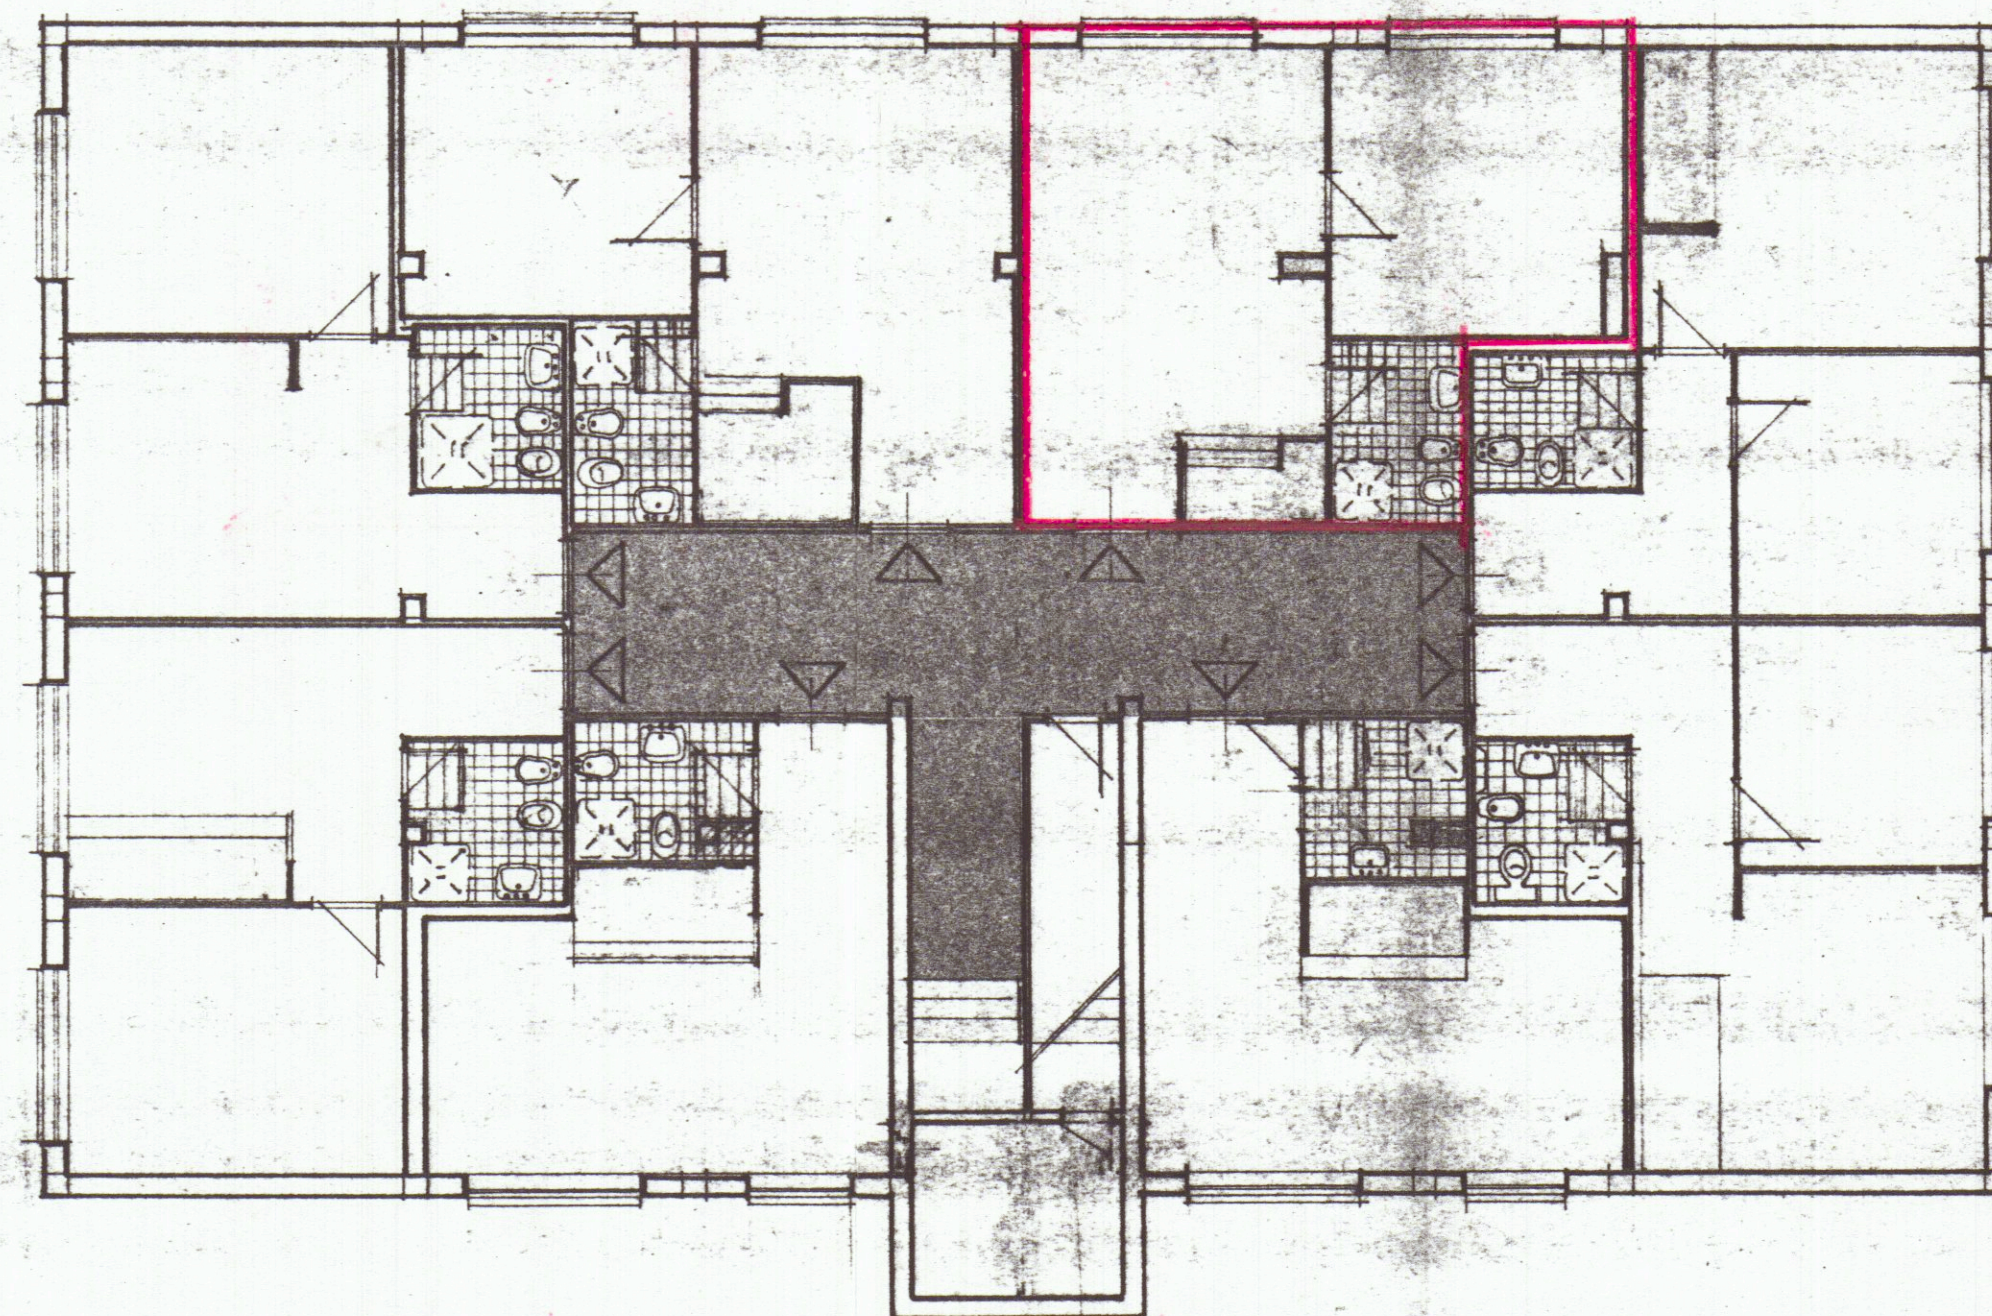

SE MINTERRATO