

VARIANTE FINALE


AL PROGETTO DI RISTRUTTURAZIONE
DI FABBRICATO DI ABITAZIONE SITO IN
MARINA DI CARRARA VIA BASSA 101

PROP. GEMALL SRL

Vedi wov.
disegni del 4/7/10




folgi 97 1:1000

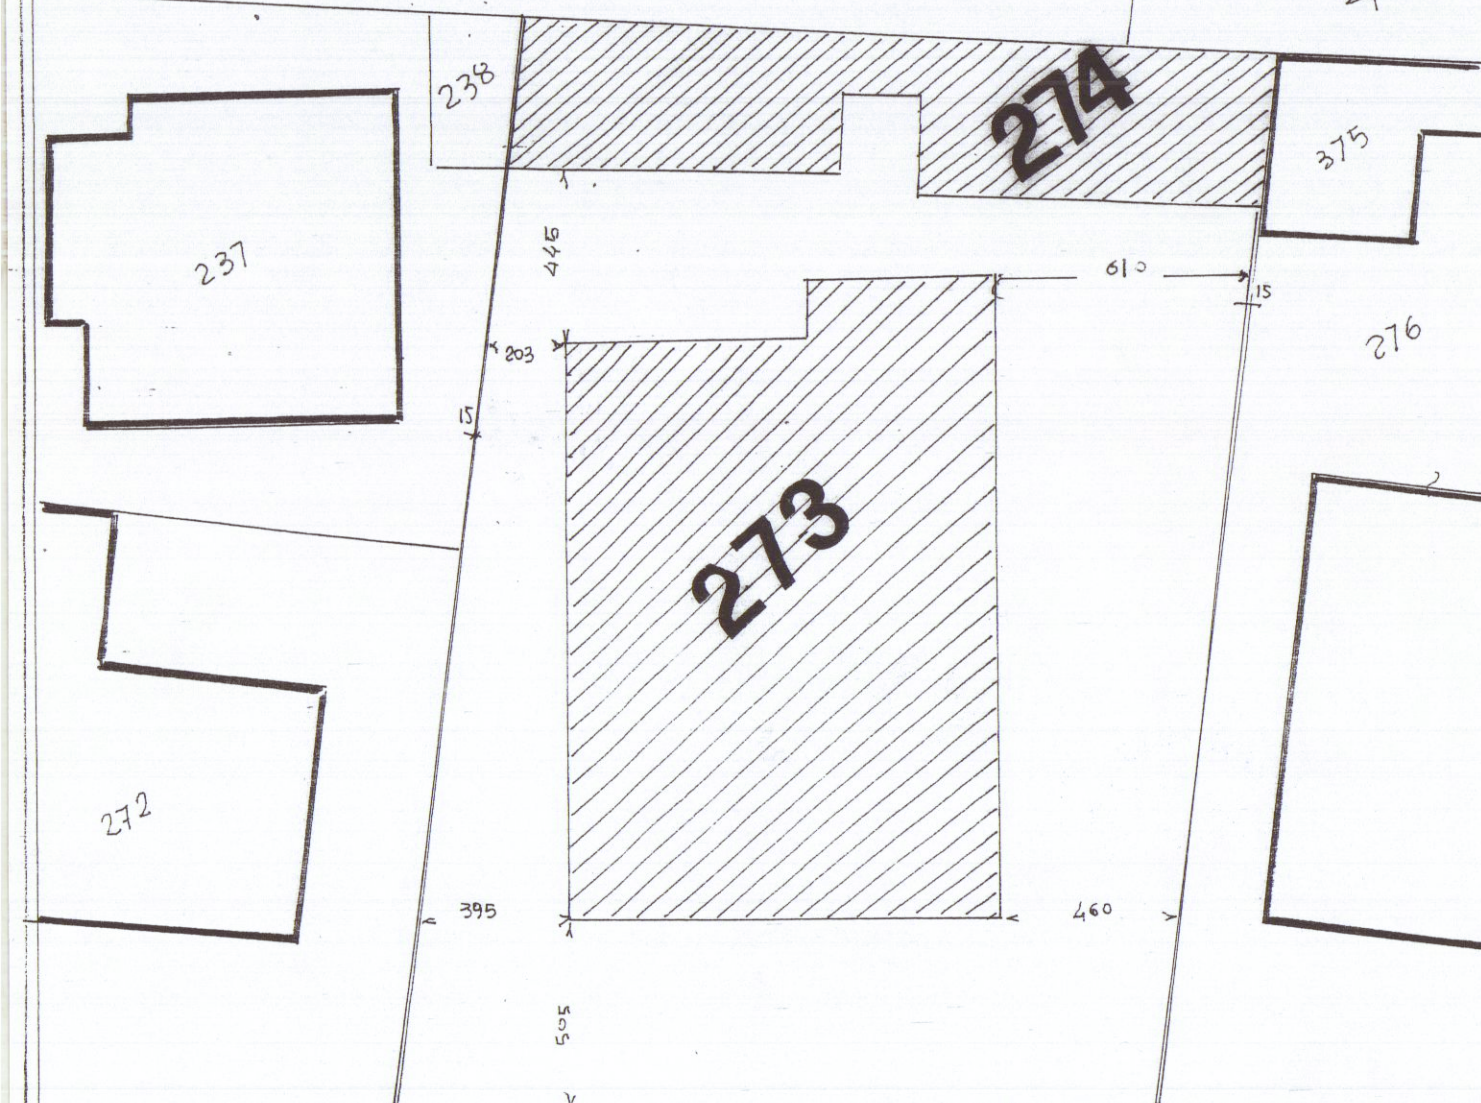



VIA VICINALE BASSA

VIA BASSA


SPAZIO UNICO

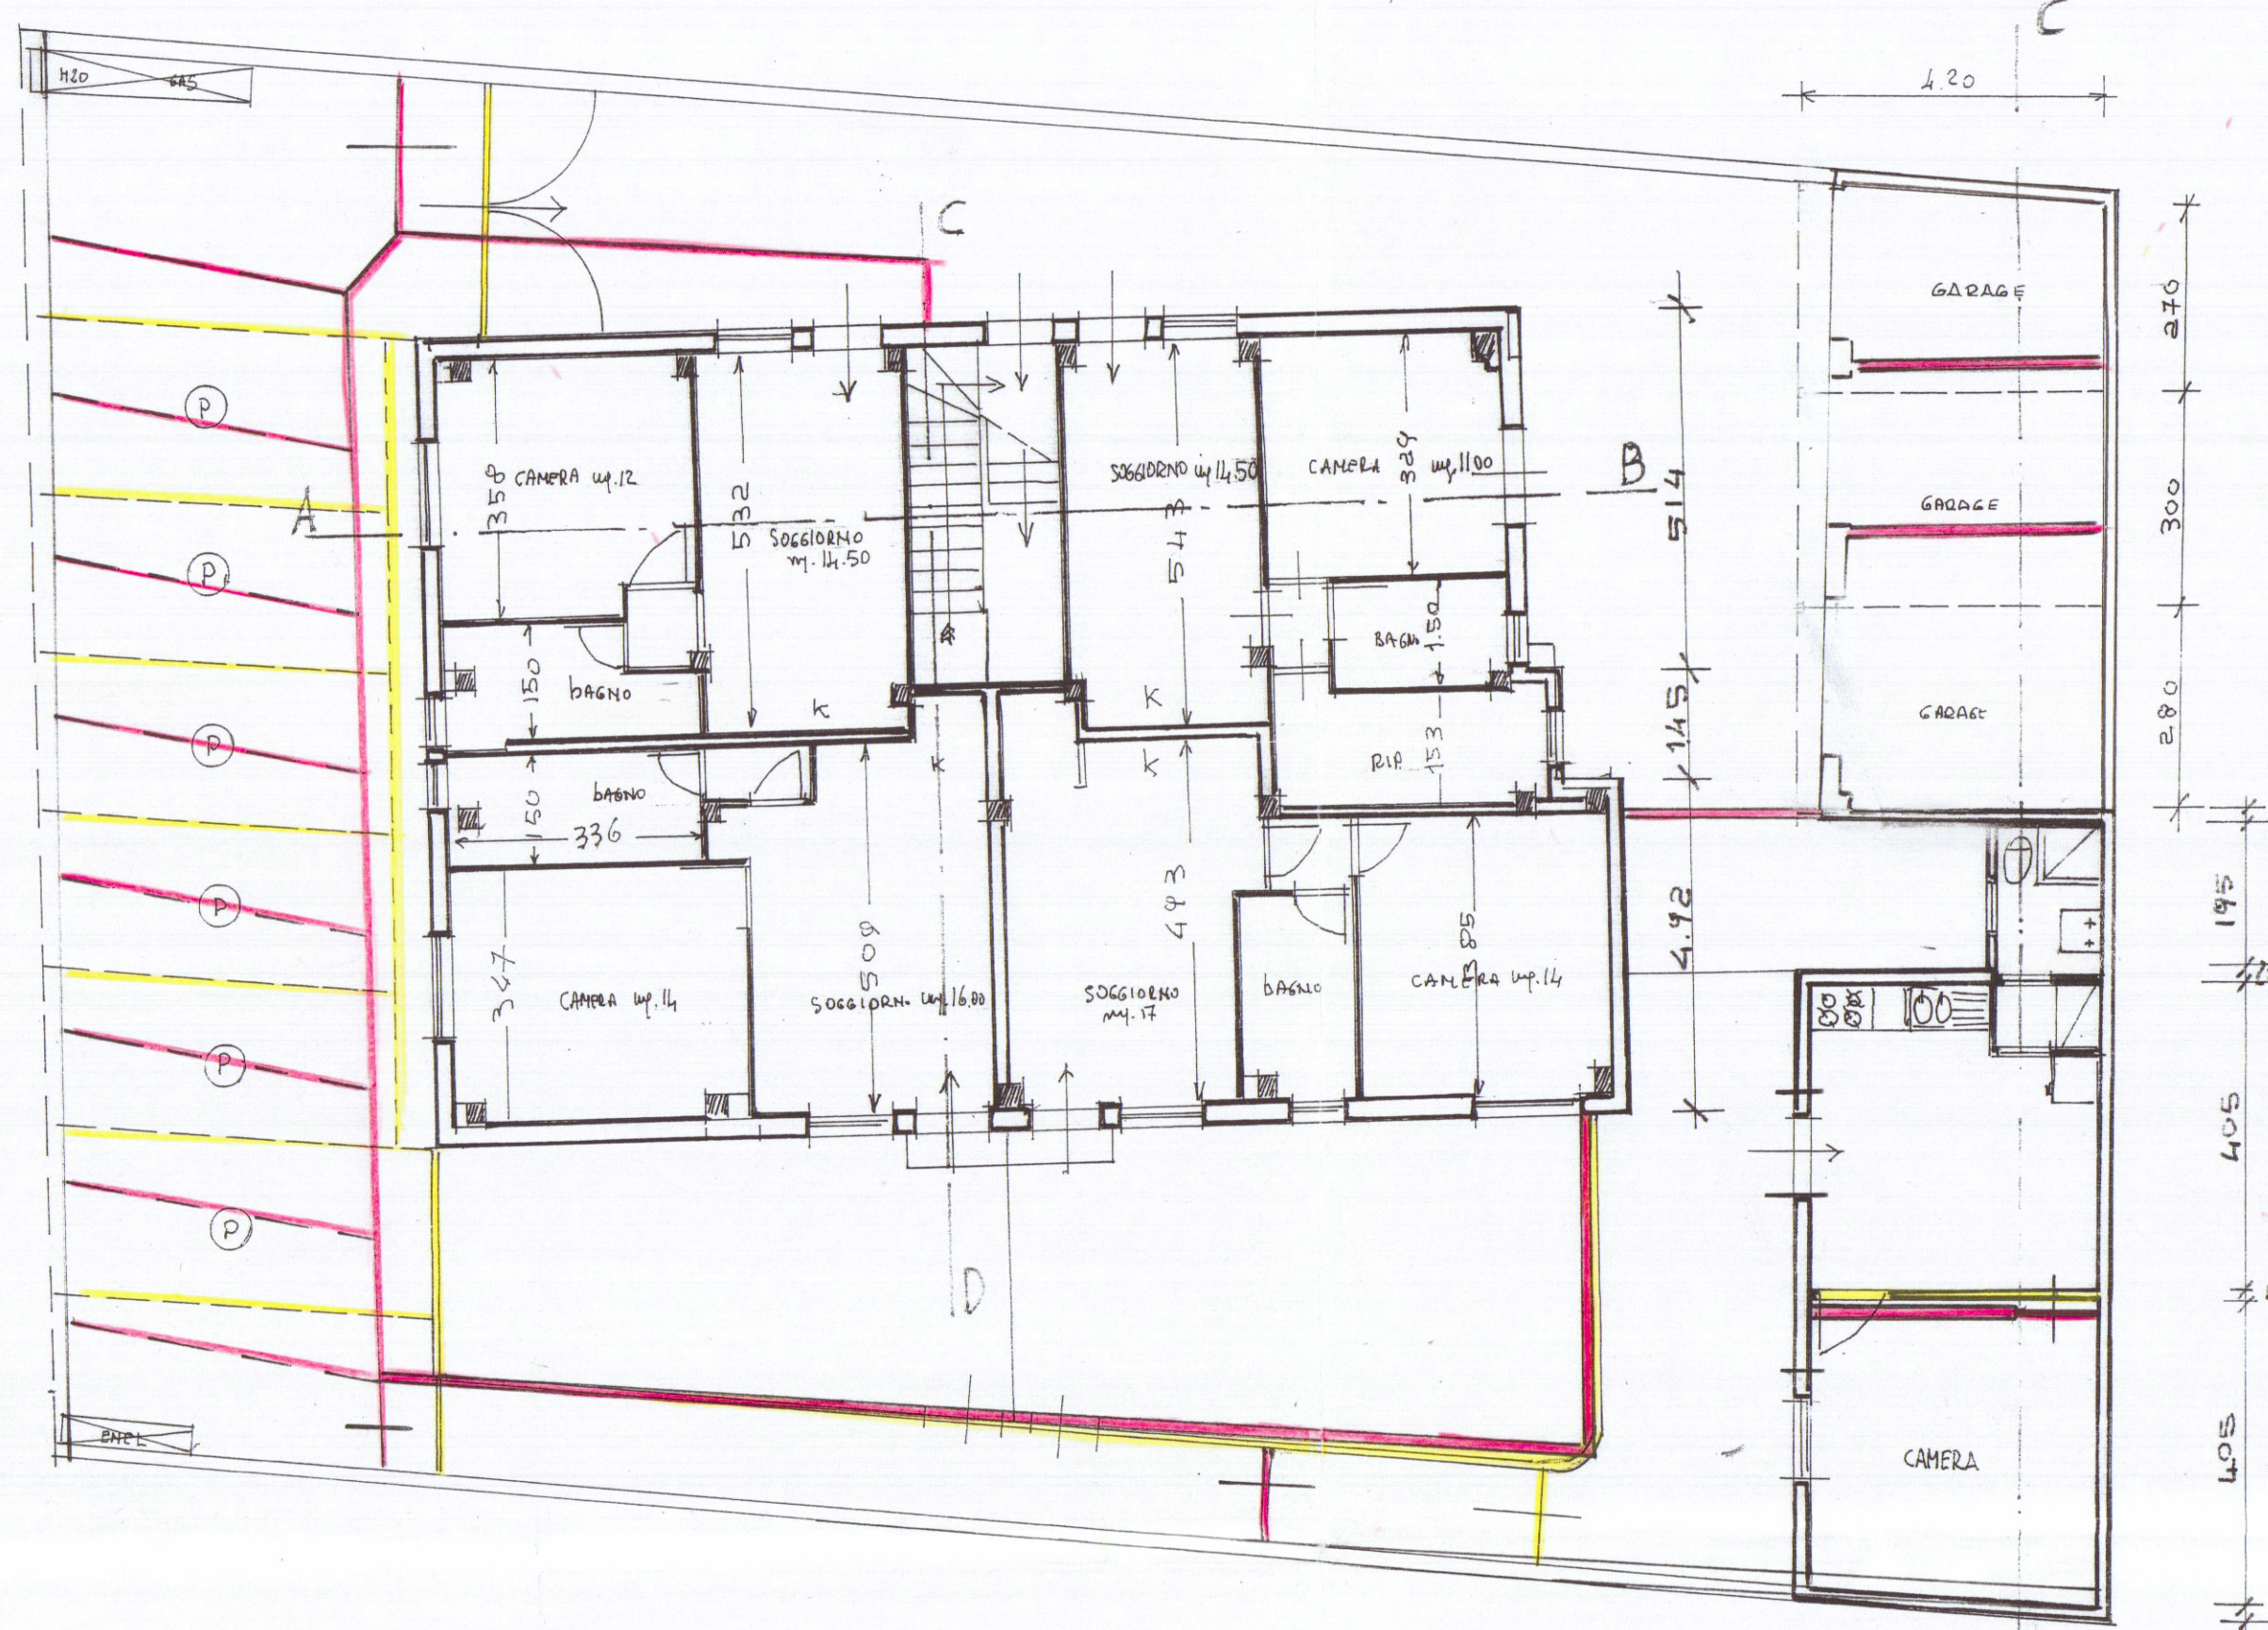


PIANTA DEL PIANO TERRA

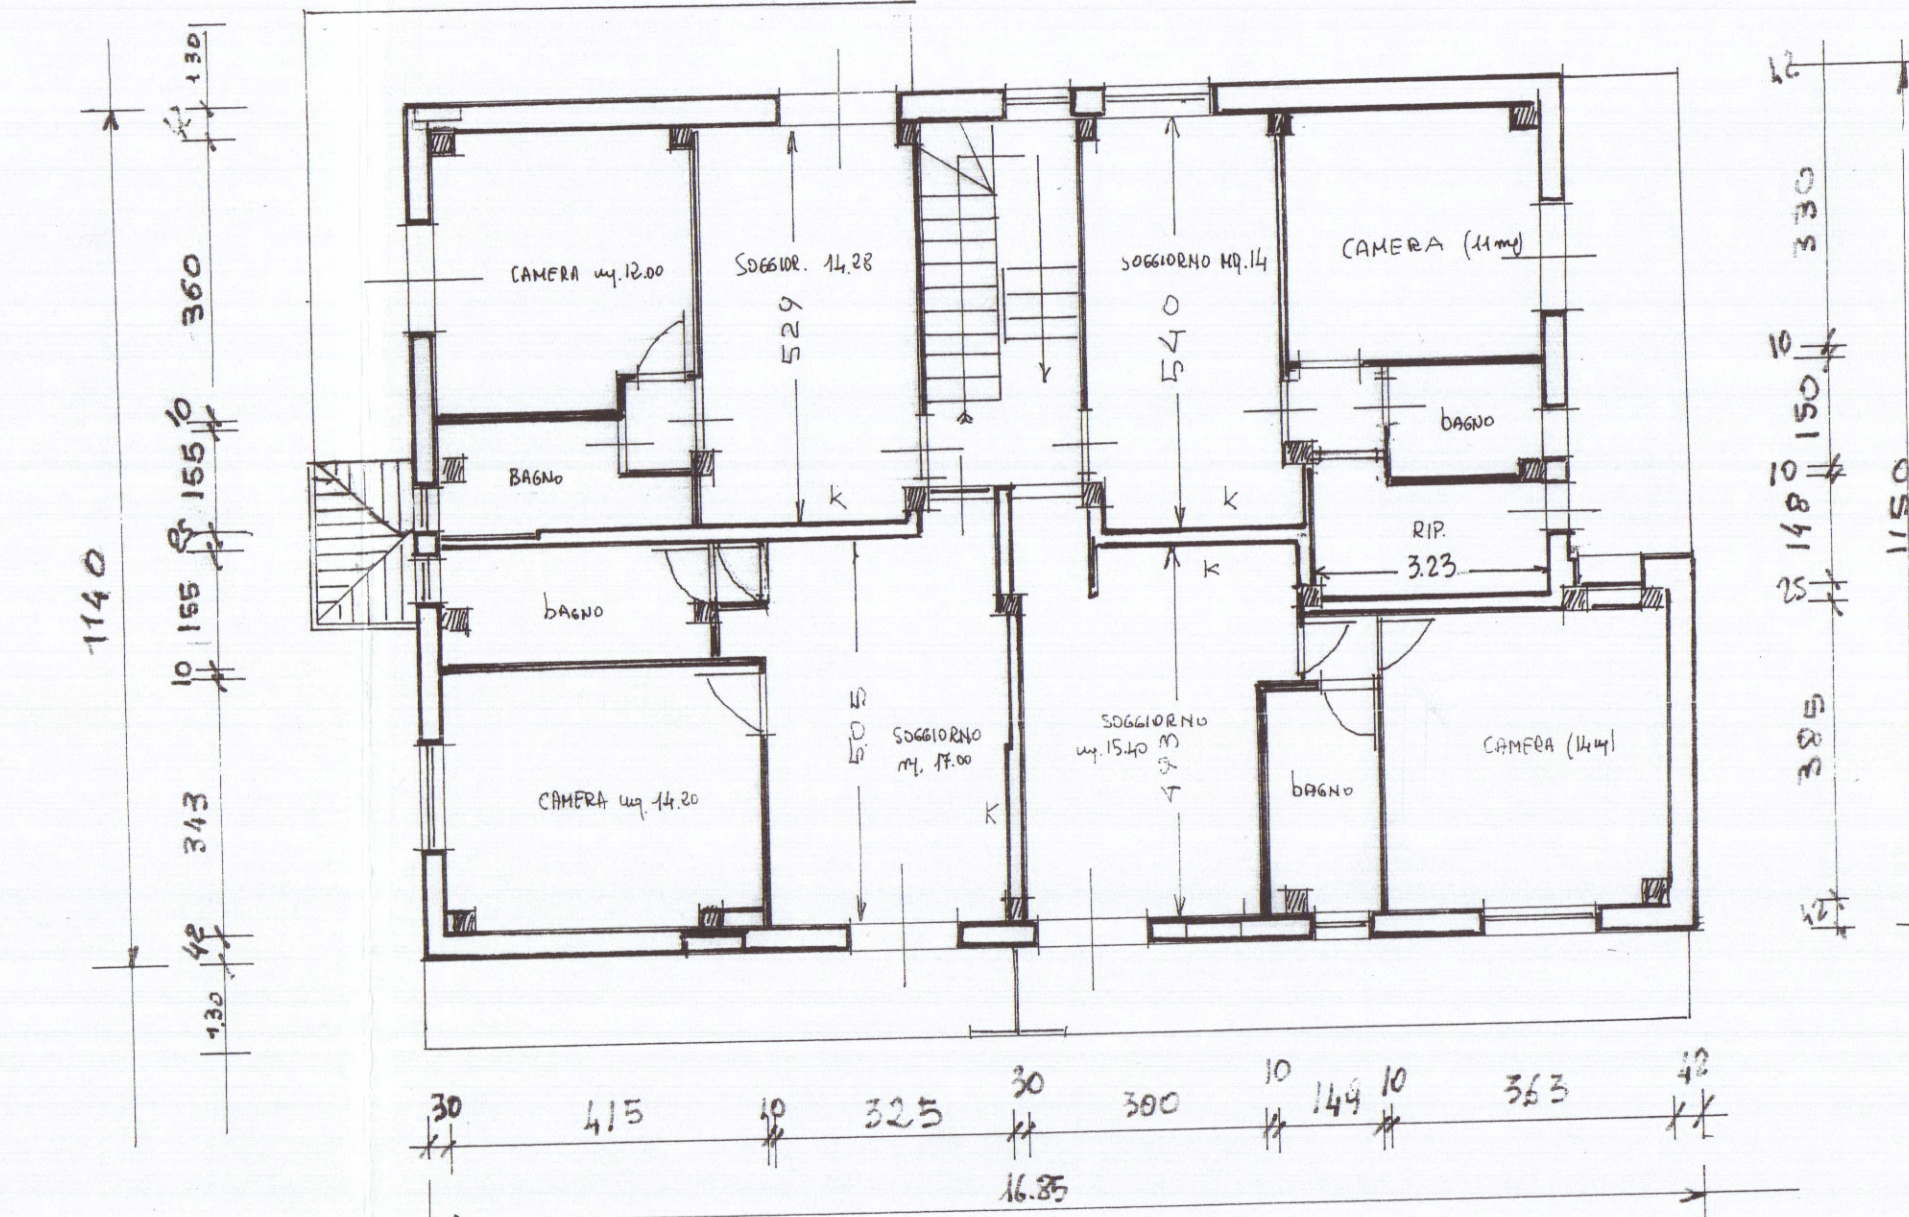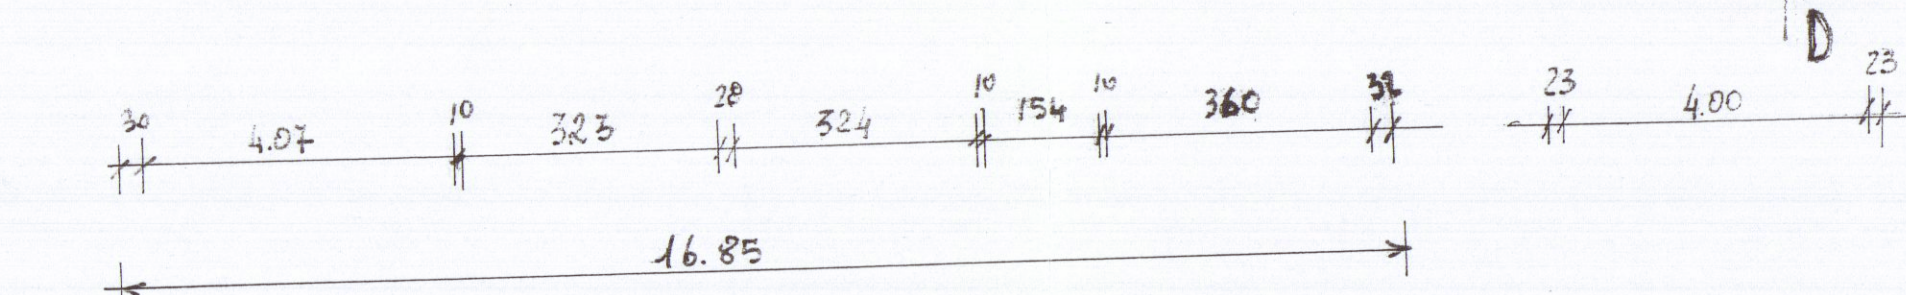


PRIMO PIANO

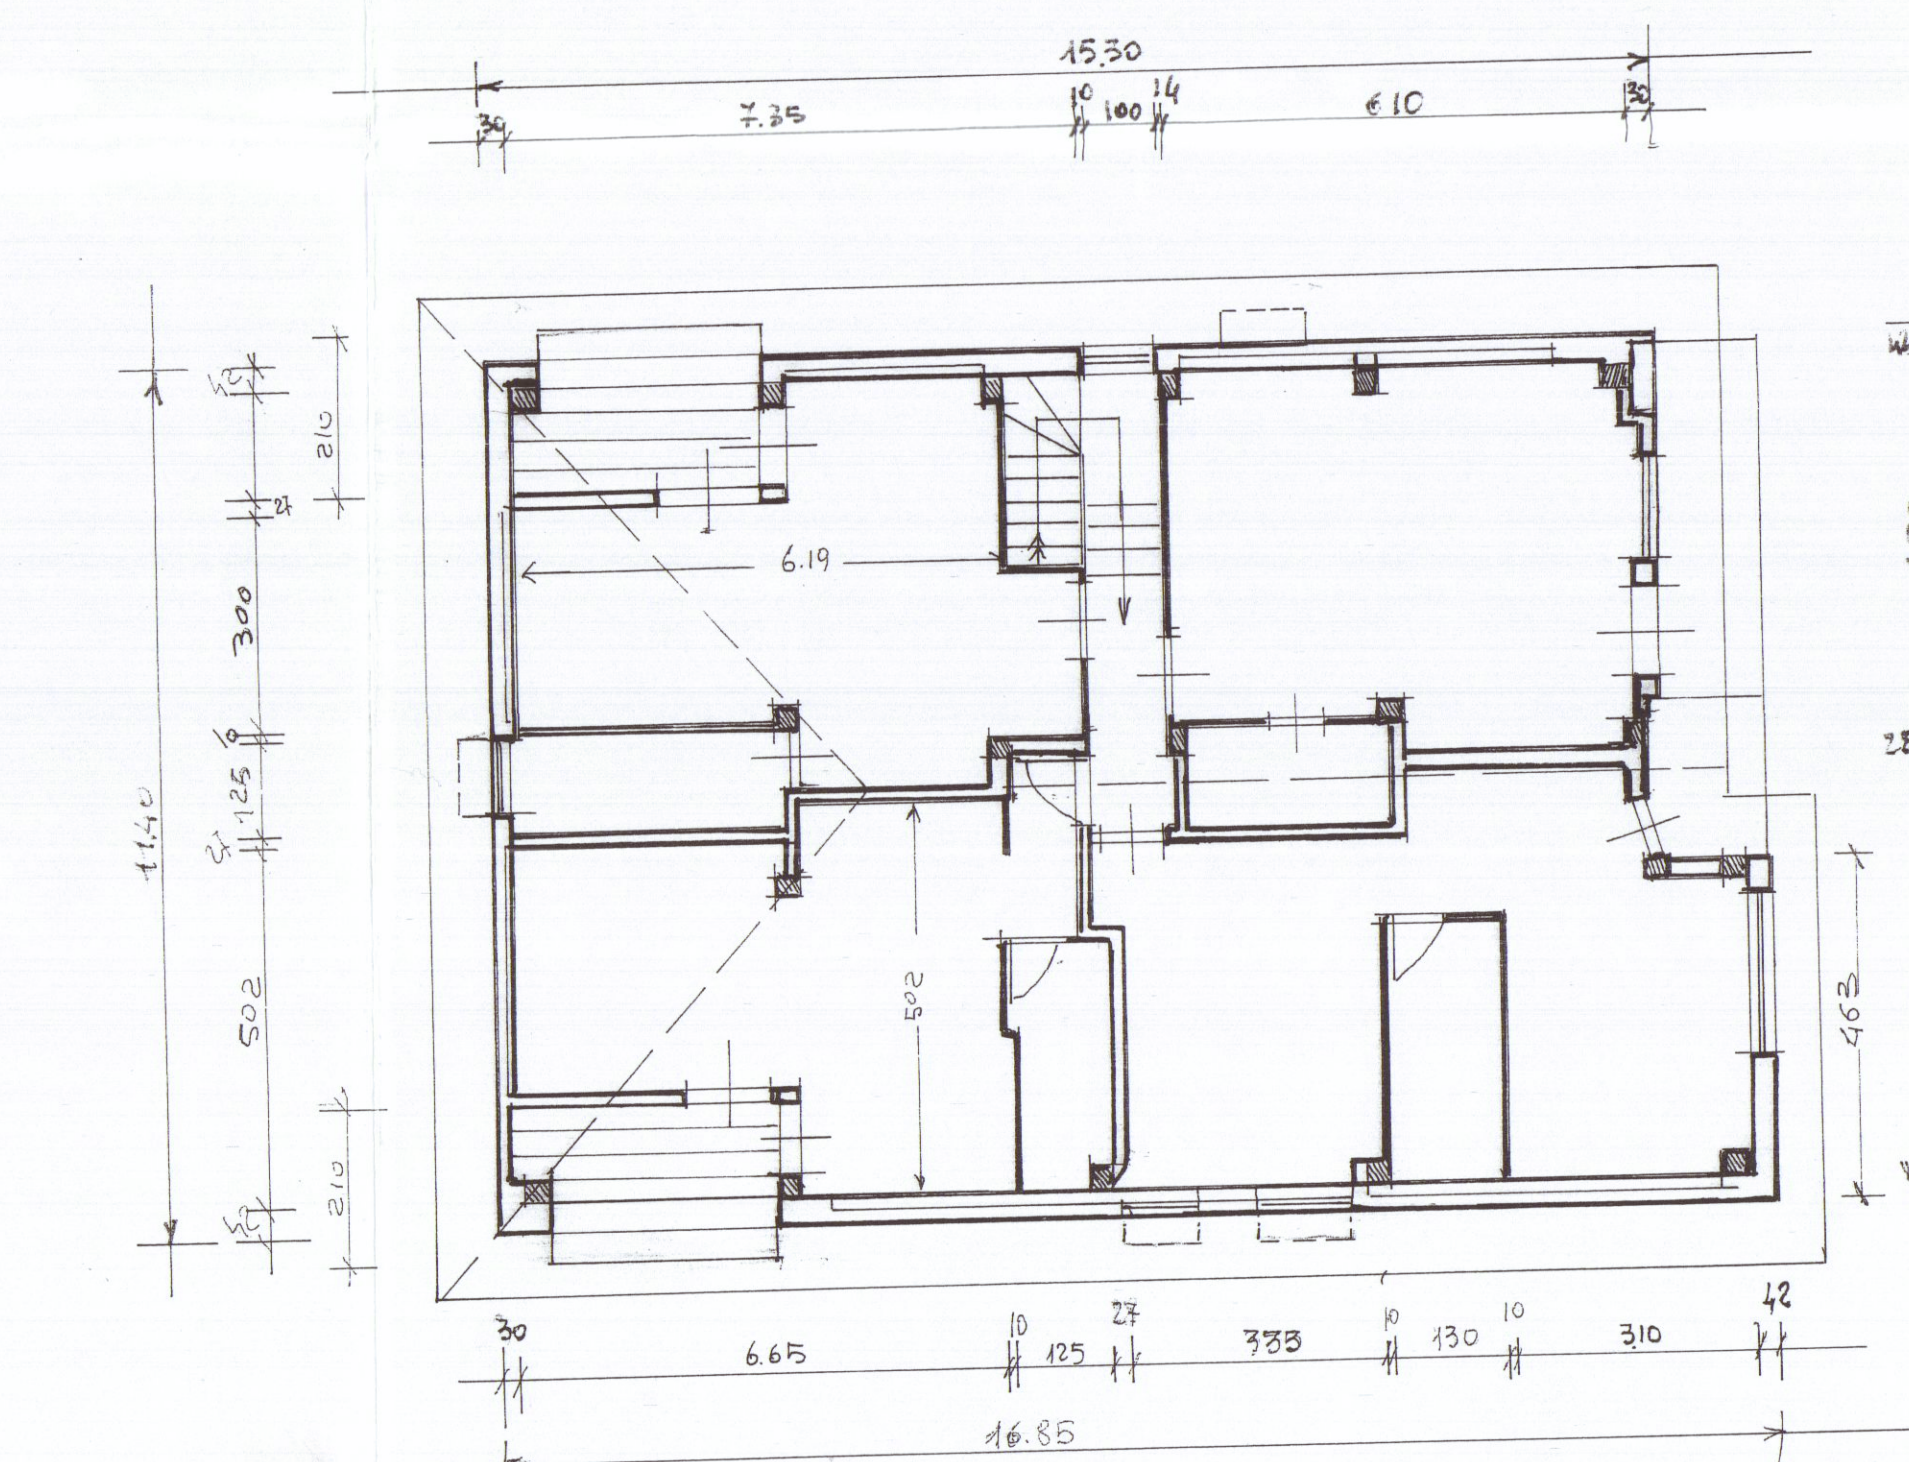


SOFFITTE

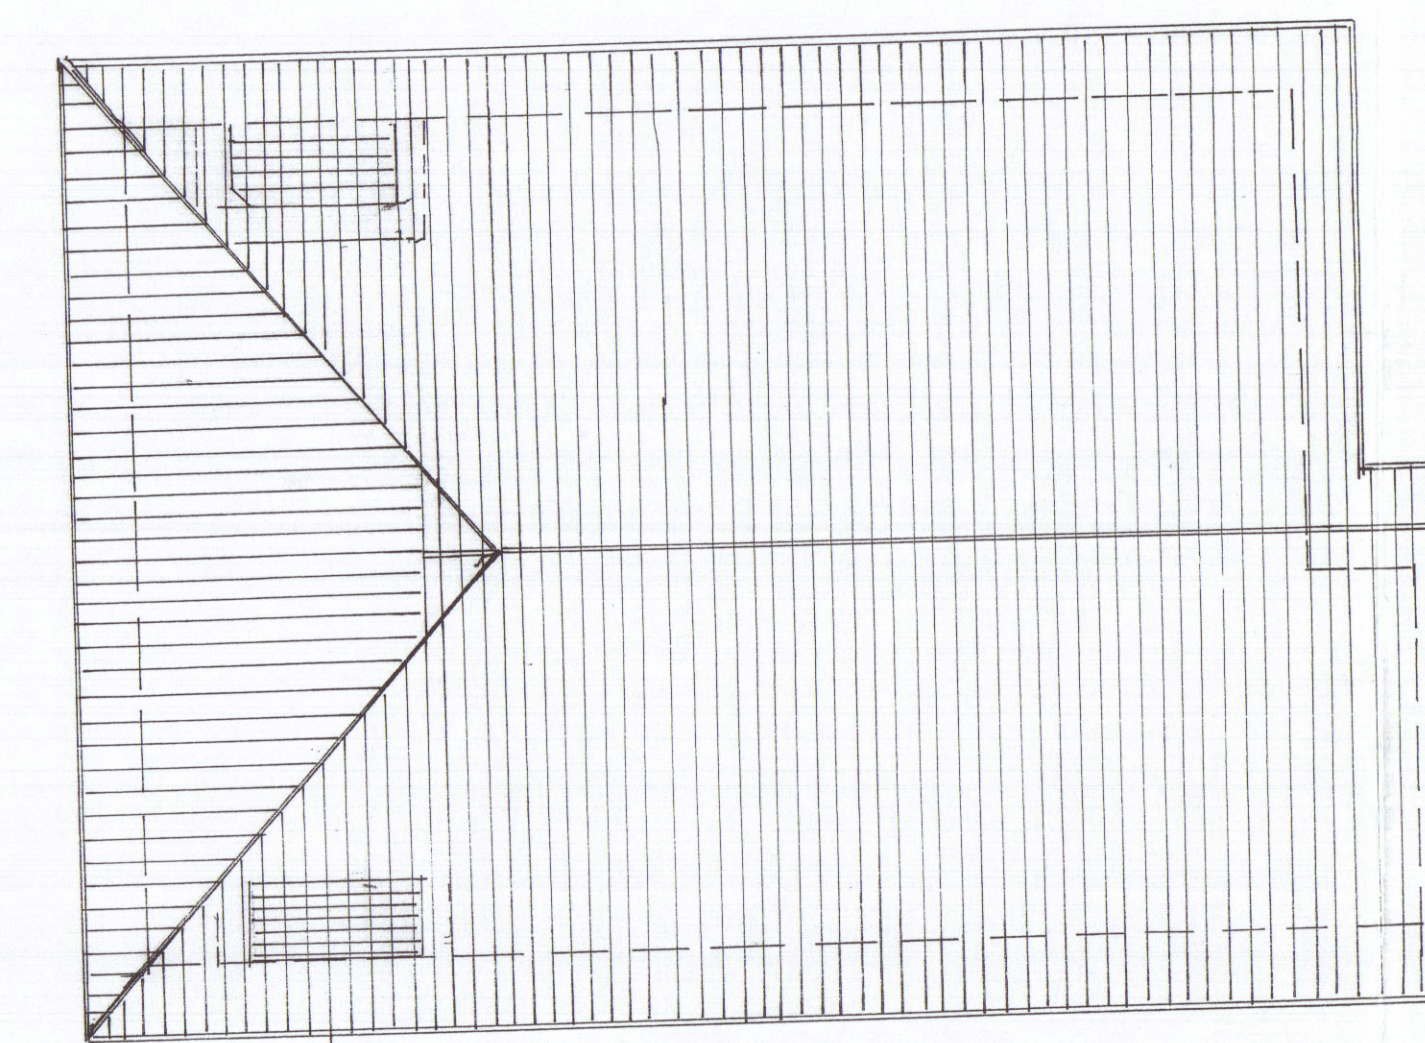


PIANTA DEL TETTO

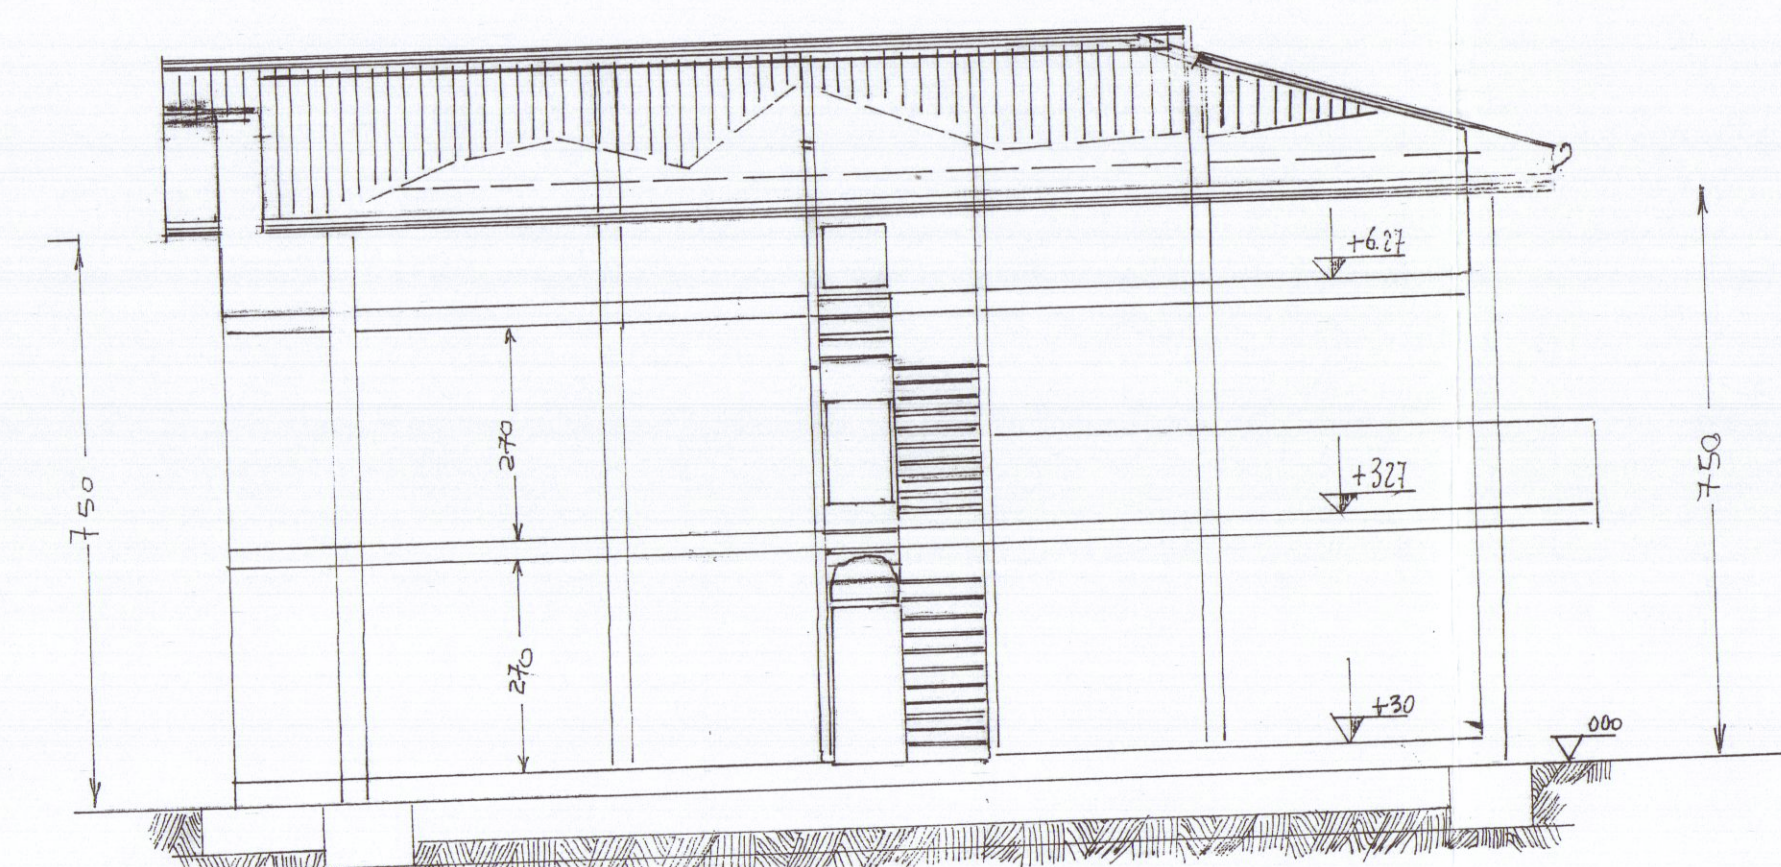

SEZIONE A:B

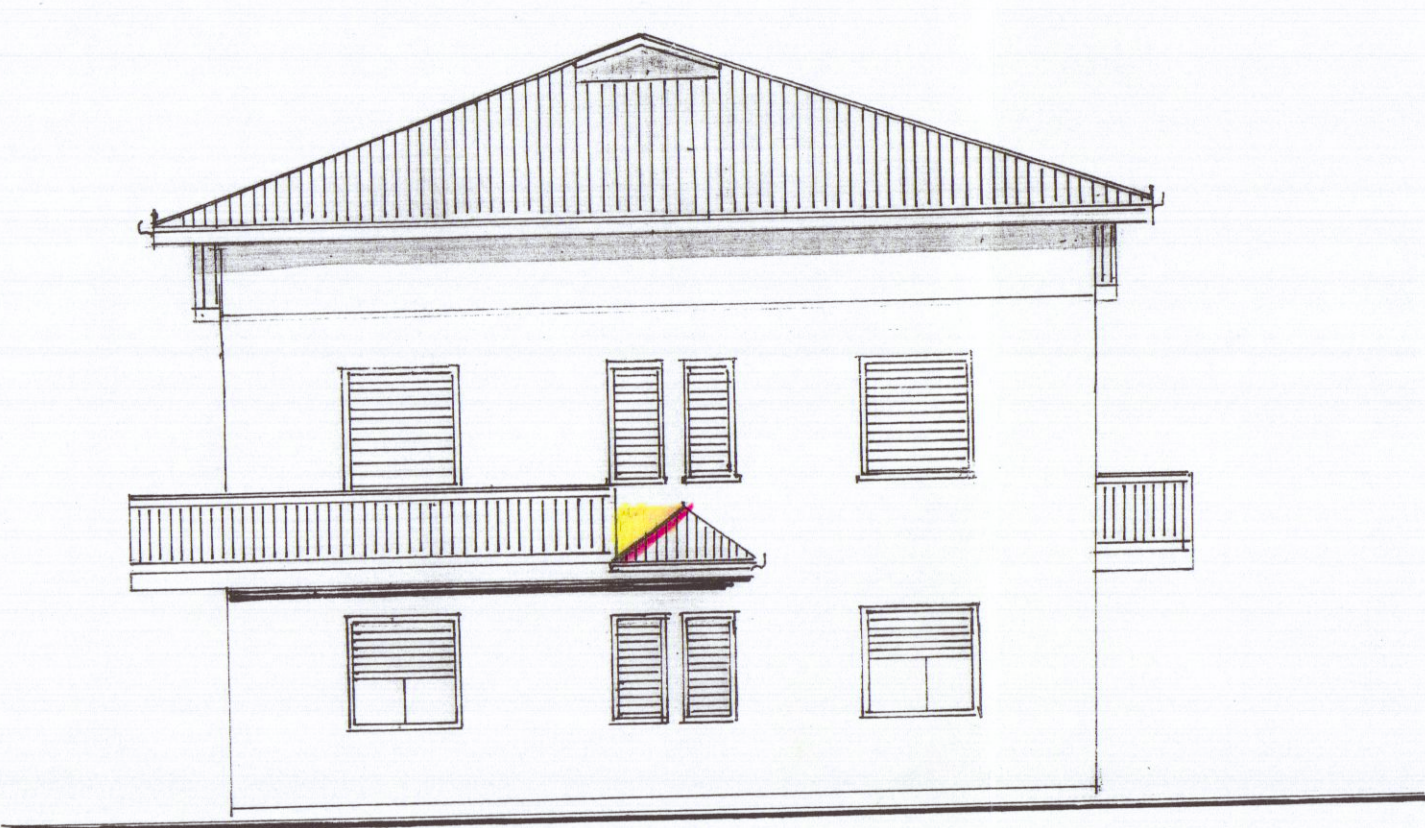

PROSPETTO LATO MARE

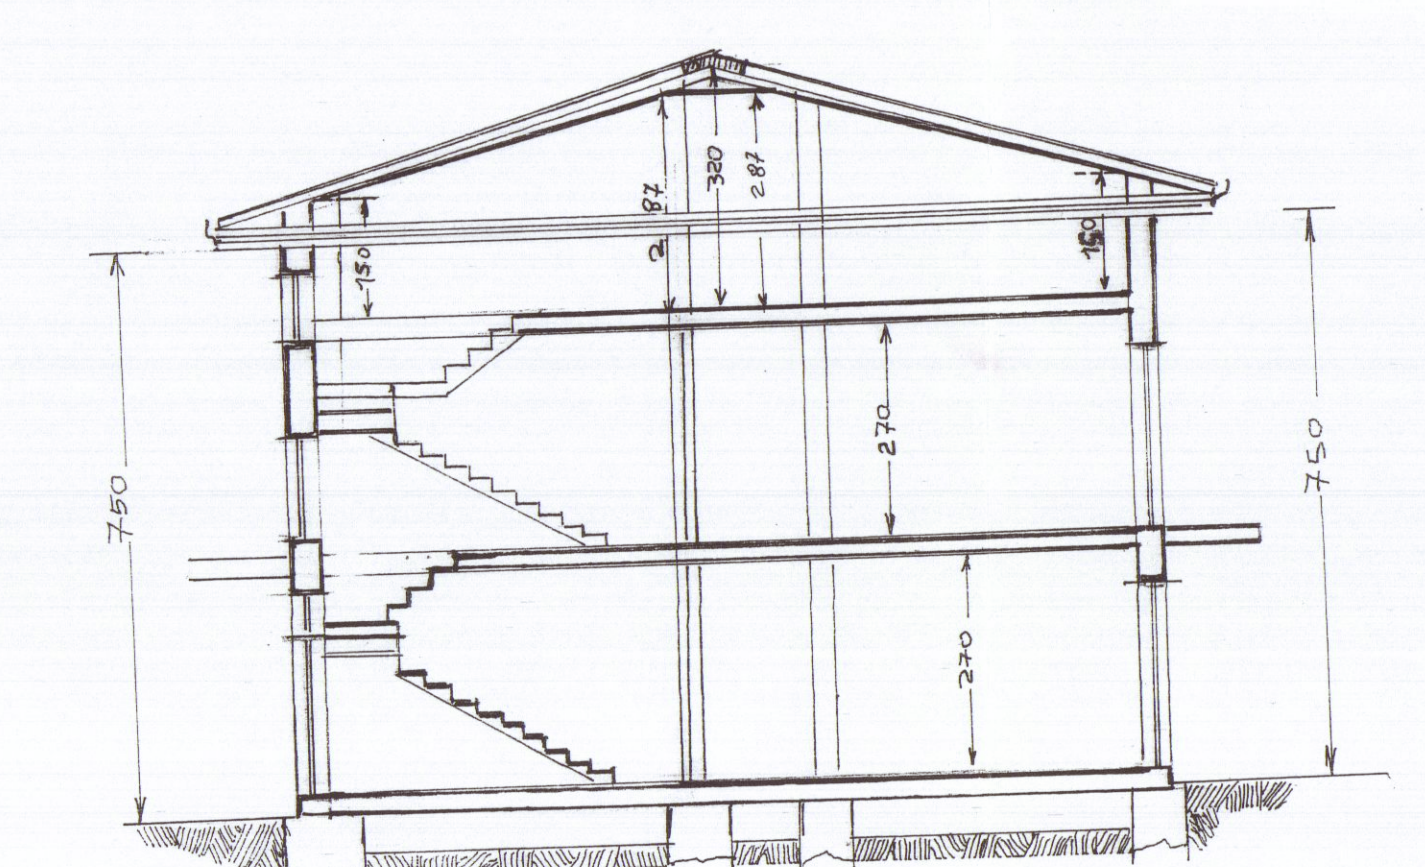


SEZIONE C:D




FIANCO DI LEVANTE



FIANCO DI PONENTE

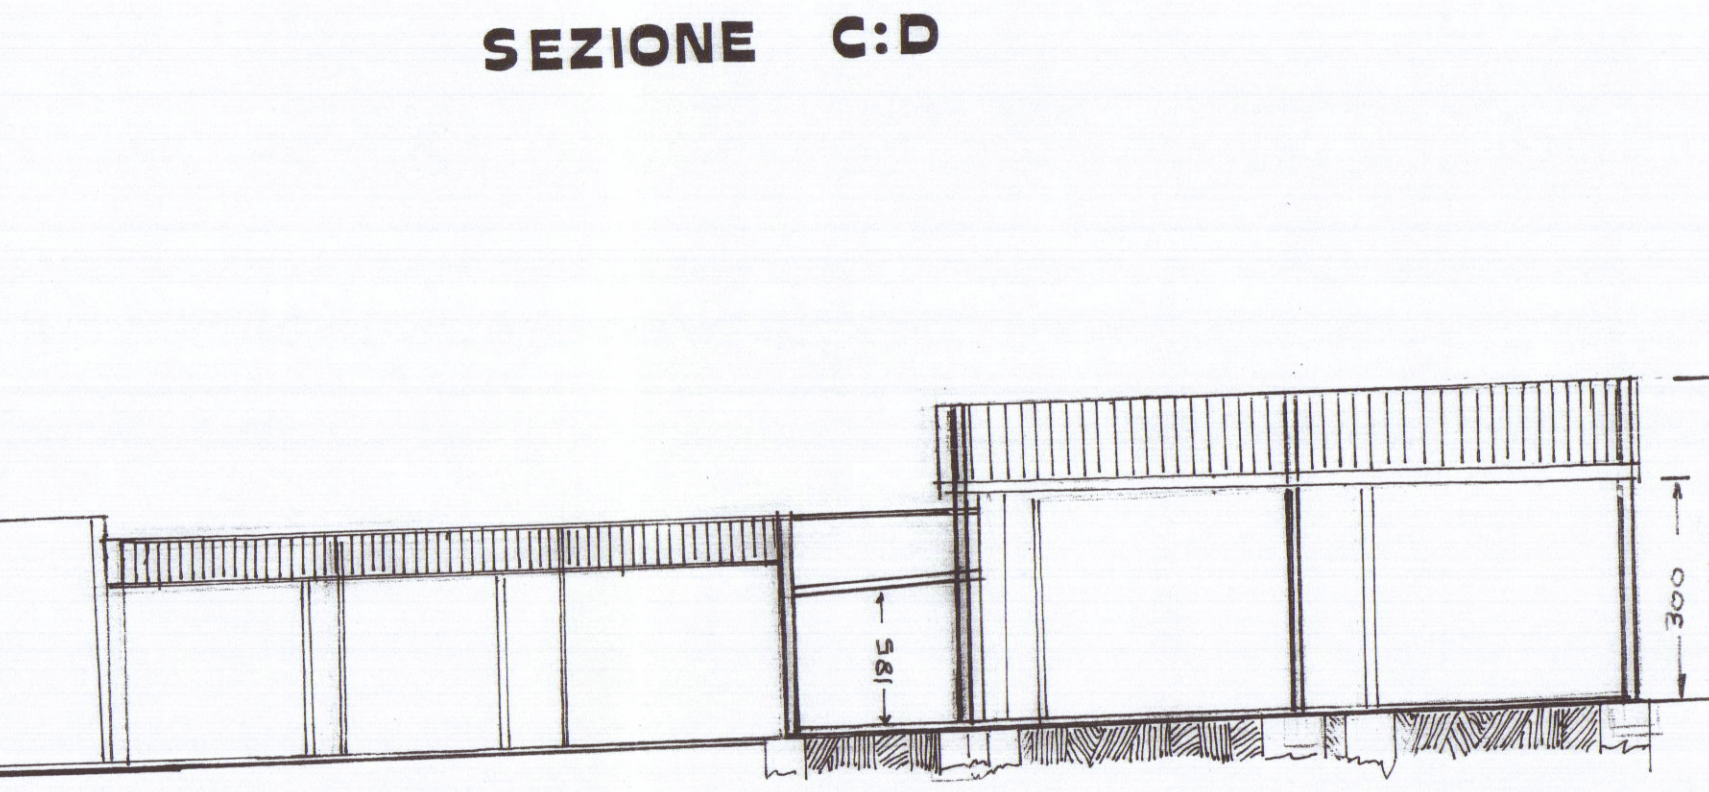

SEZIONE C:D

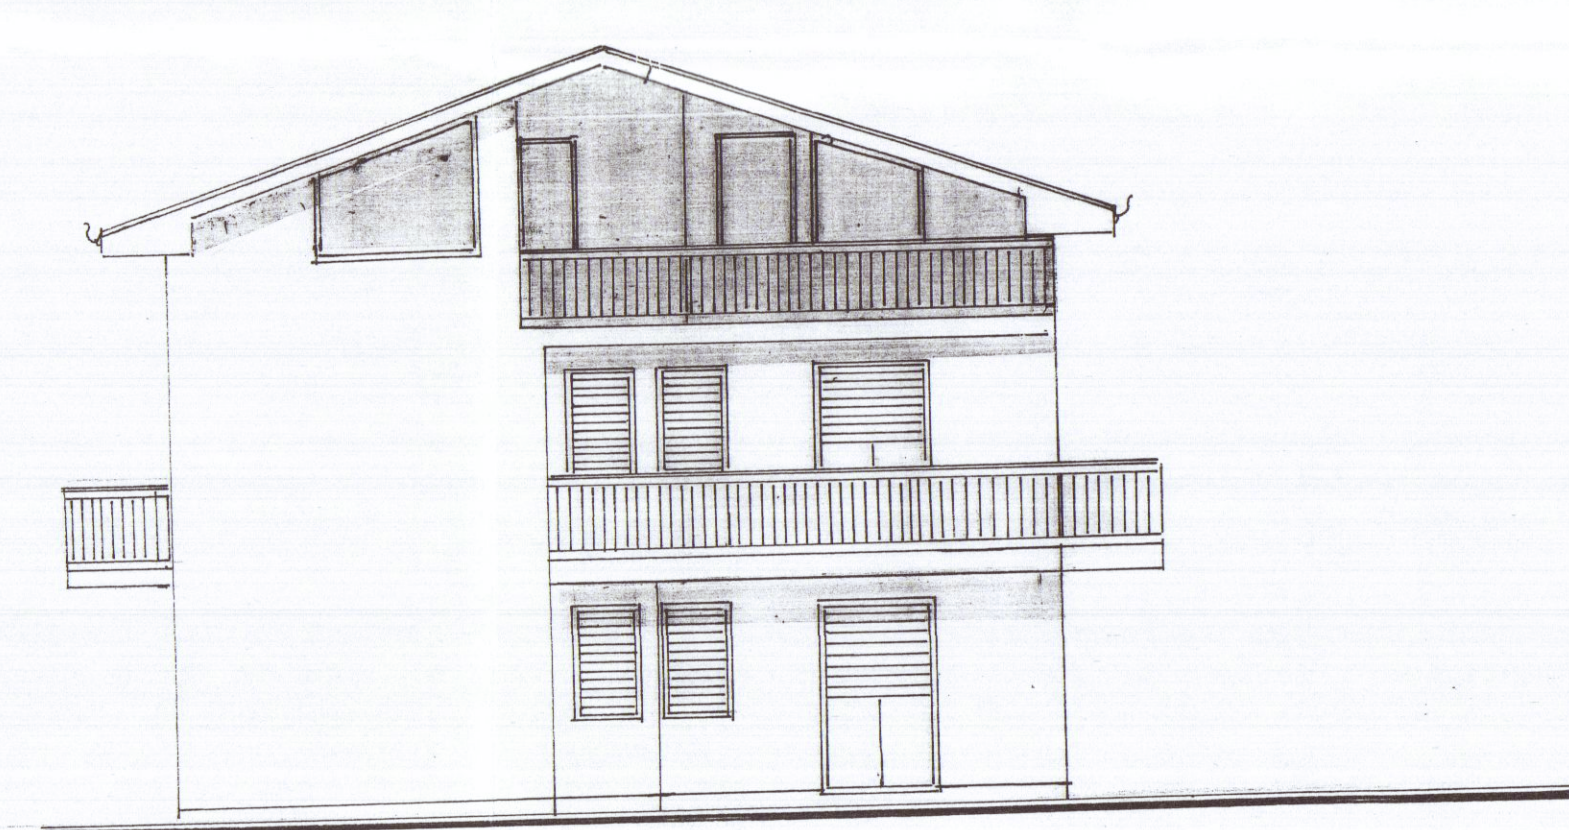

PROSPETTO RETRO-MONTE