



3 NOV 1981
Costruzione di un fabbricato in Sovone via Cavaiola per conto dei Signor Bagnoni Fabio
 scala 1/100
VARIANTE

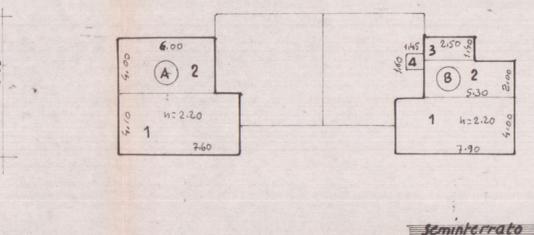


ZONA ESPANS.
 Dai Conf. m. 3.00
 h. Fabb. m. 6.00
 h m. 7.00
 Rapp. 1mc/mq.

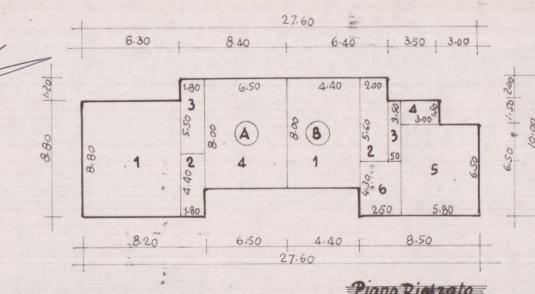


APPROVATO
 CONTROLLATO
 20 NOV 1982

VARIANTE
 Approvato dal Sindaco alle condizioni della concessione edilizia originaria n. 349 del 30-9-1981
 CARRARA il 20 NOV 1982


A		B	
1	8.80 x 6.30 = mq. 55.44 x 4.00 = mc. 221.76	1	7.90 x 4.00 = mq. 31.60 x 1.10 = mc. 34.76
2	4.40 x 1.80 = mq. 7.92 x 4.00 = mc. 31.68	2	5.30 x 2.00 = mq. 10.60 x 1.10 = mc. 11.66
3	5.50 x 1.80 = mq. 9.90 x 3.30 = mc. 32.67	3	2.50 x 1.40 = mq. 3.50 x 1.10 = mc. 3.85
4	8.00 x 6.50 = mq. 52.00 x 3.30 = mc. 171.60	4	1.45 x 1.60 = mq. 2.32 x 1.10 = mc. 2.55
mq. 125.24 mc. 497.71		mq. 48.02 mc. 52.82	
mq. 101.10 + mc. 370.71 +		D.R. A + A. mq. 181.20 mc. 518.38	
425.04 = 457.71 =		semint. B + B. mq. 149.12 mc. 423.53	
TOT. mq. 226.34 TOT. mc. 828.42		mq. 330.32 mc. 941.91	

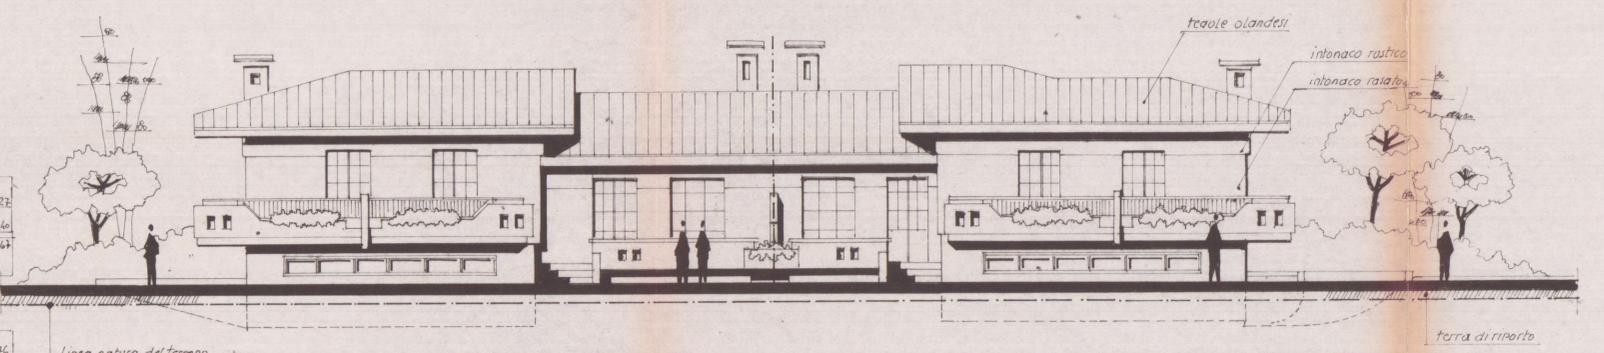


terra di riporto

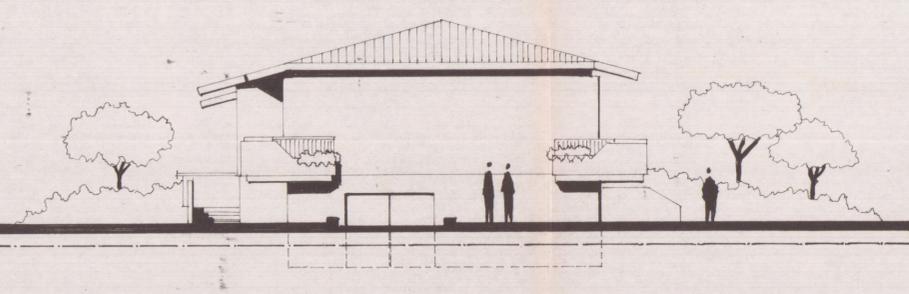


Lato Sinistro

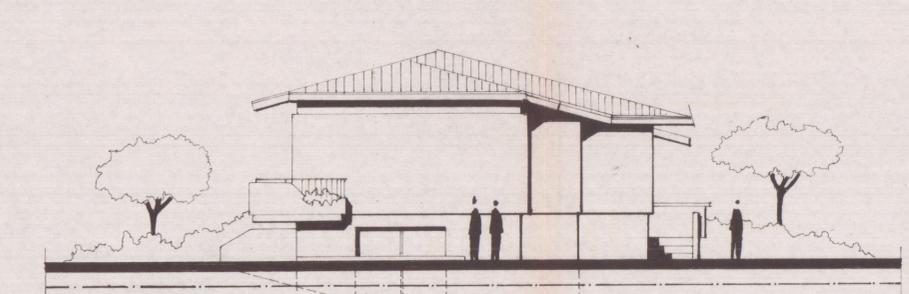

Lato Destro

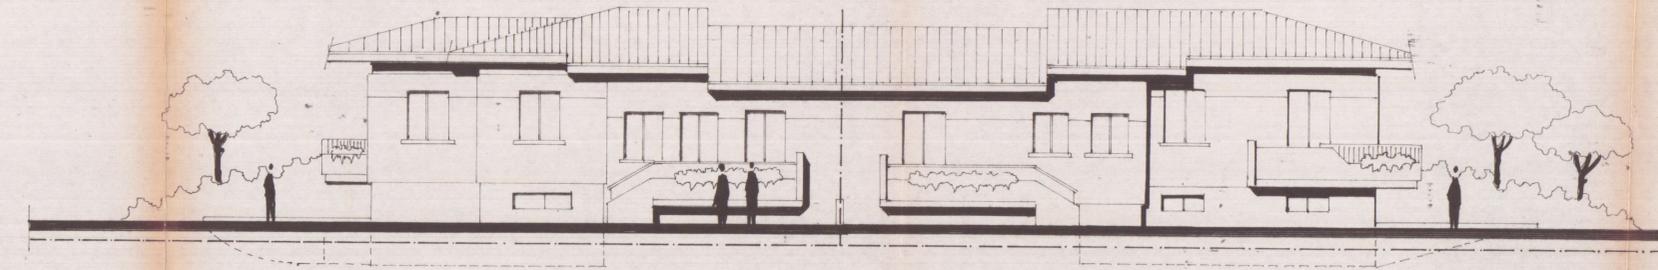

Retro

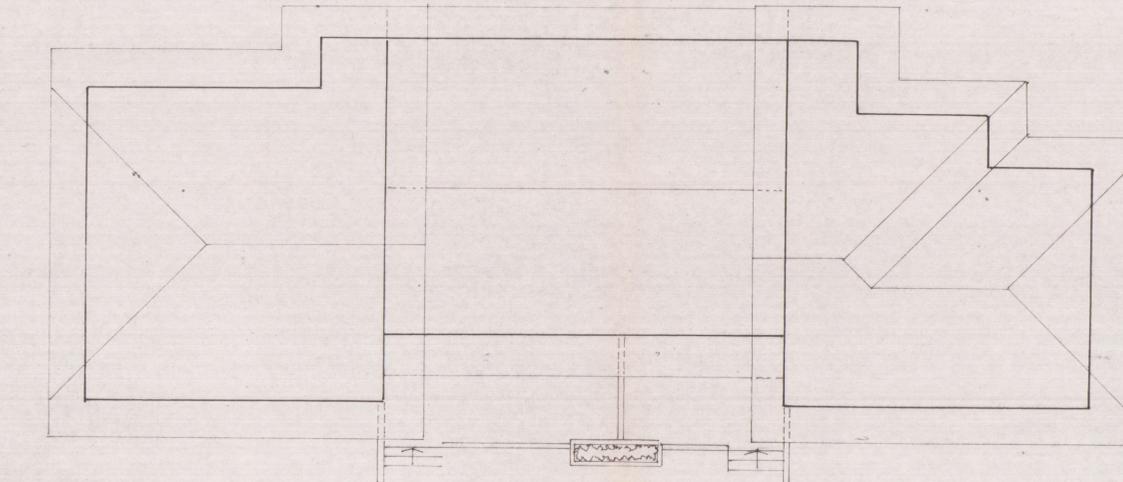

Copertura

TERRENO A DISPOSIZIONE — mq 828
 mc. IN PROGETTO FABBR. — mc. 828