

RISTRUTTURAZIONE PER ACCORPAMENTO DI DUE UNITA' IMMOBILIARI




TAV. N° PROPRIETA' RICCI Luciana

LAVORO PLANIMETRIE
STATO ATTUALE

DATA 22.11. 2010 SCALA 1:100 - COMUNE CARRARA LOCALITA' TORANO


N° ORDINE

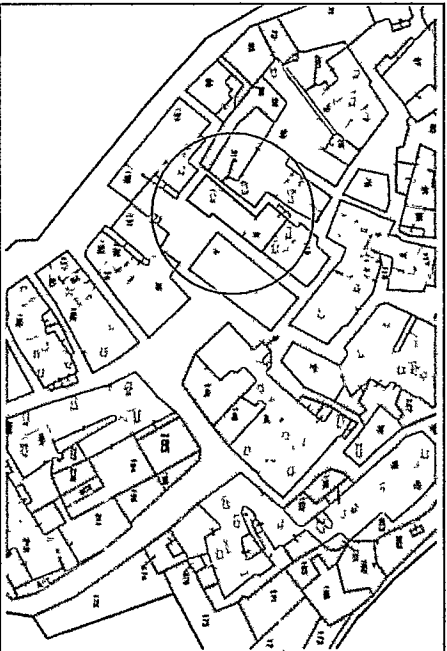


29 DIC. 2010

PLANIMETRIA Scala 1:2000
FOGLIO 32 particella 104 SUBALTERNO n° 2 e 7


PIANO TERRA
FOGLIO 32 particella 104
SUBALTERNO n° 2

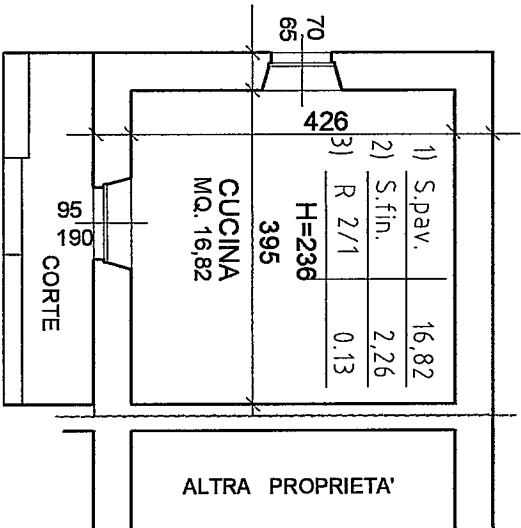


SEZIONE A-A

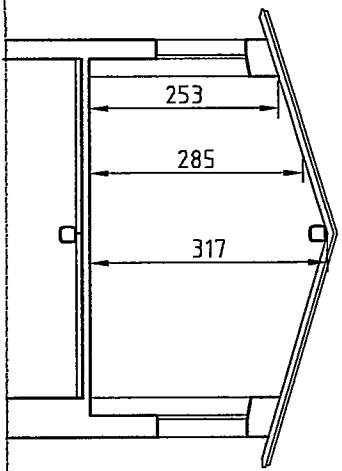


PIANO SECONDO
FOGLIO 32 particella 104
SUBALTERNO n° 7

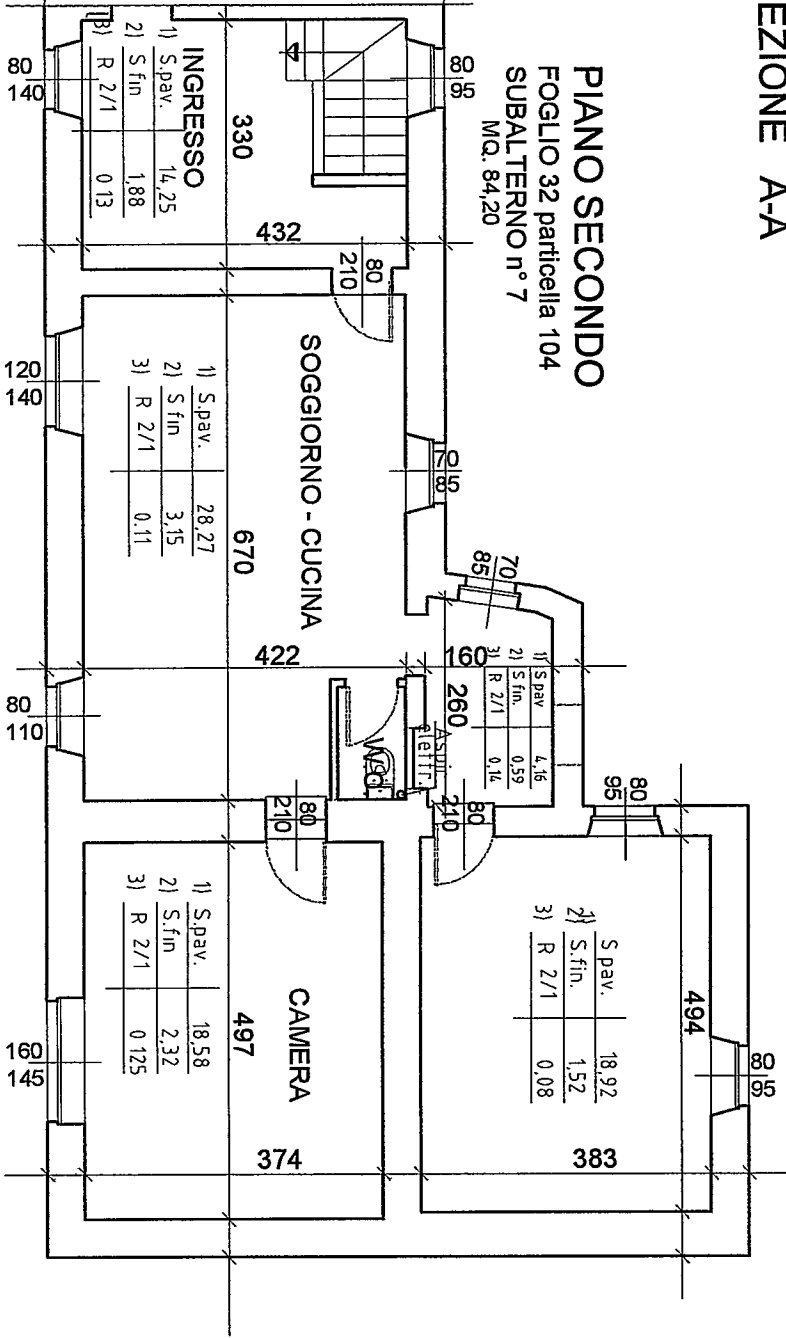

PIANO SECONDO
FOGLIO 32 particella 104
SUBALTERNO n° 2

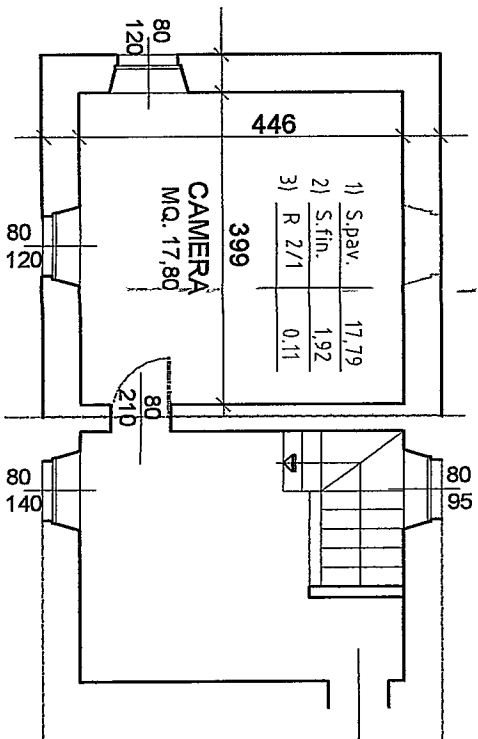


RISTRUTTURAZIONE PER ACCORPAMENTO DI DUE UNITA' IMMOBILIARI

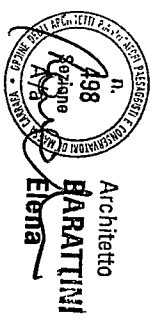

TAV. N°	PROPRIETA' RICCI Luciana	LAVORO PLANIMETRIE STATO DI PROGETTO
2		


DATA 22.11. 2010	SCALA 1:100 -	COMUNE CARRARA	LOCALITA' TORANO	N° ORDINE
------------------	---------------	----------------	------------------	-----------

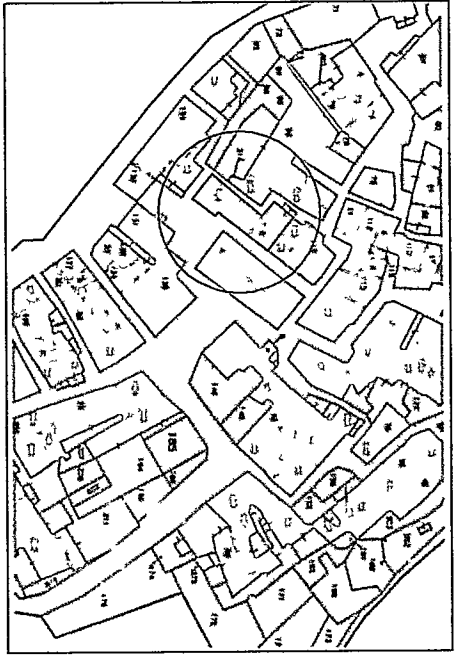


PLANIMETRIA Scala 1:2000
FOGLIO 32 particella 104 SUBALTERNO n° 2 - 7

COMUNE DI C.
29 DIC. 2009


PIANO TERRA

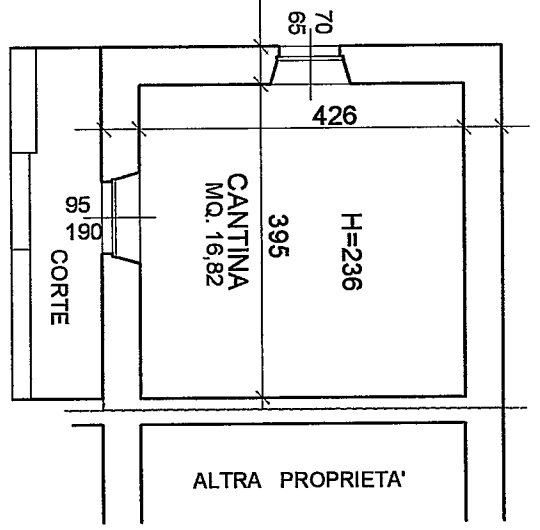

PIANO SECONDO
MQ. 102,00

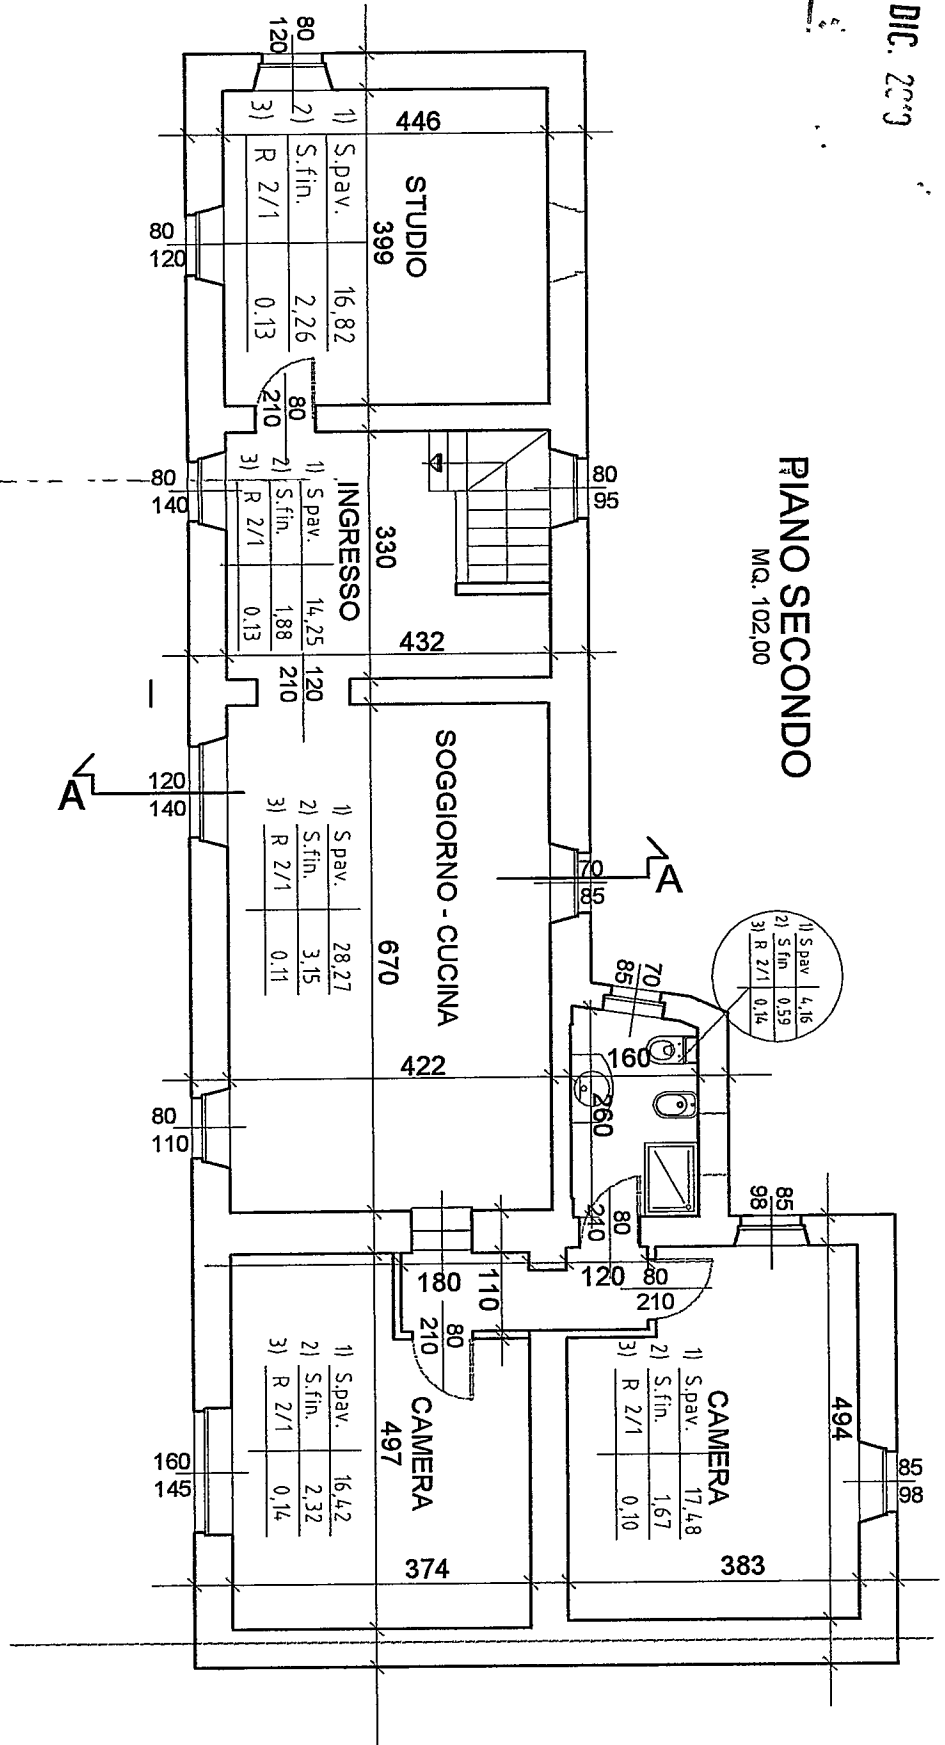

SEZIONE A-A

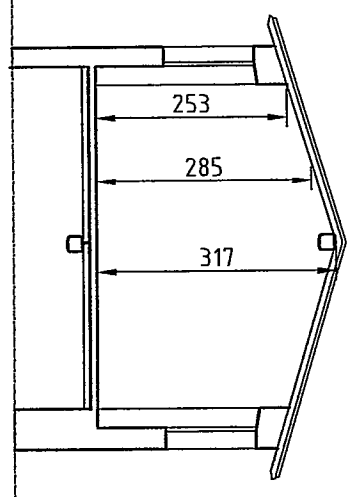

PROGETTISTA ARCH. ELENA BARATTINI
Via C.Sforza n° 11 - 54031 Avenza Carrara (MS) - Tel. e Fax 0585 54806 Cell. 348 8105199

SOVRAPPOSTO

RISTRUTTURAZIONE PER ACCORPAMENTO DI DUE UNITA' IMMOBILIARI




TAV. N° PROPRIETA' RICCI Luciana





LAVORO PLANIMETRIE
STATO SOVRAPPOSTO

DATA 22.11. 2010 SCALA 1:100 - COMUNE CARRARA LOCALITA' TORANO


N° ORDINE

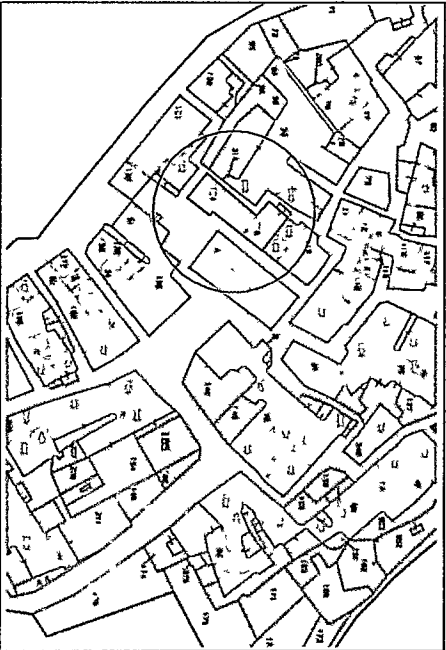

PLANIMETRIA Scala 1:2000
FOGLIO 32 particella 104 SUBALTERNO n° 2 - 7

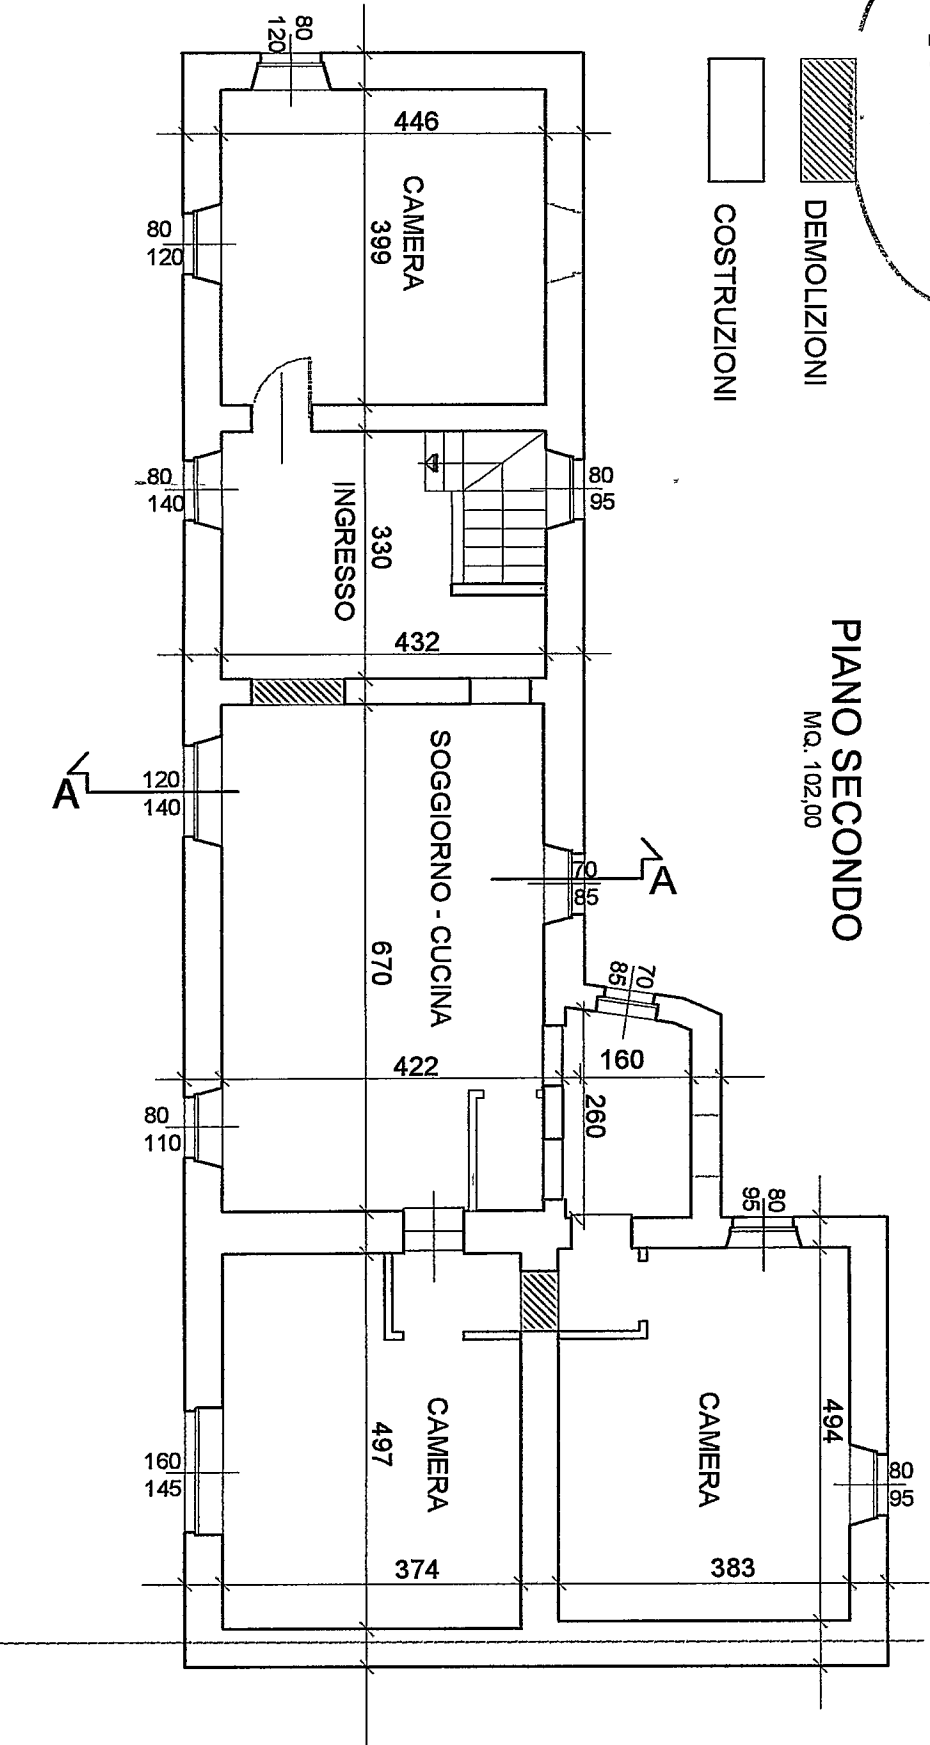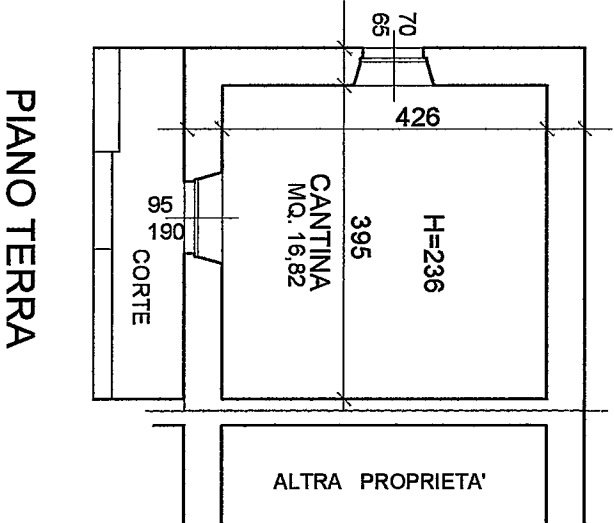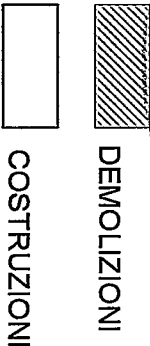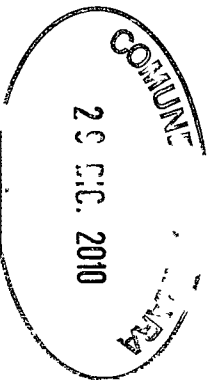

SEZIONE A-A

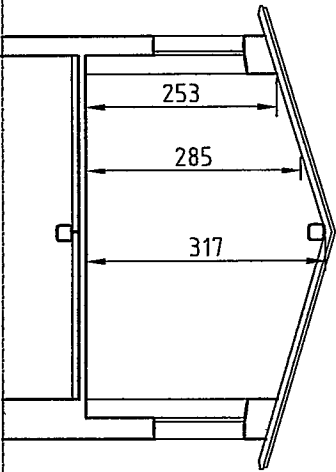

RISTRUTTURAZIONE PER ACCORPAMENTO DI DUE UNITA IMMOBILIARI
Comune di CARRARA località Torano xxx Proprietà: RICCI Luciana
DOCUMENTAZIONE FOTOGRAFICA


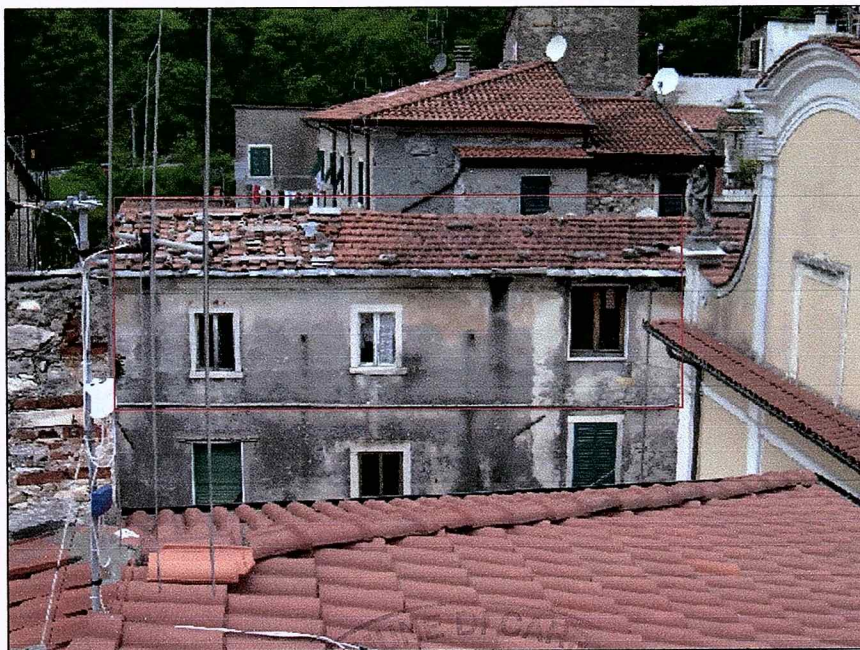


Foto n° 1 - Veduta dall'alto



Foto n° 2 - Fronte su Salita Poggio Silvestro

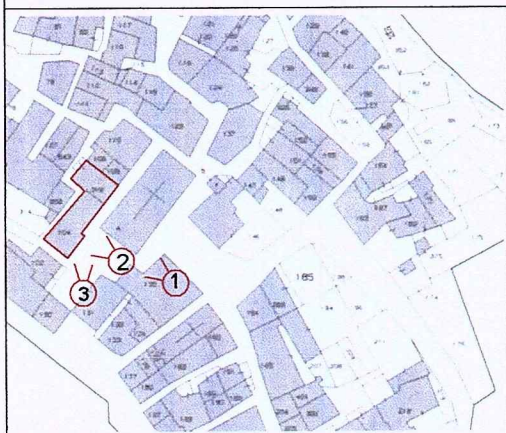

Architetto
BARATTINI
Elena



Foto n° 3 - Veduta dalla scalinata

RISTRUTTURAZIONE PER ACCORPAMENTO DI DUE UNITA IMMOBILIARI
Comune di CARRARA località Torano *** Proprietà: RICCI Luciana
DOCUMENTAZIONE FOTOGRAFICA



Foto n° 4 - Veduta interna angolo cucina

20 DIC. 2010



Foto n° 5 - veduta interna angolo soggiorno



Architetto
BARATTINI
Elena