


AMPLIAMENTO E CAMBIO DESTINAZIONE
NEL FABBRICATO DI PROPRIETÀ BARATTINI MARIA GABRIELLA
LOCALITÀ BATTILANINO - MARINA DI CARRARA

SCALA: 1:100


DISEGNI INTEGRATIVI ALLA RICHIESTA
DI CONDONO EDILIZIO: pratica n° 436

COMUNE DI CARRARA
ELABORATO GRAFICO
ALLEGATO ALLA CONC. ED.
RILASCIATA IN CONTINUA
L. N° 47 DEL 28.2.85

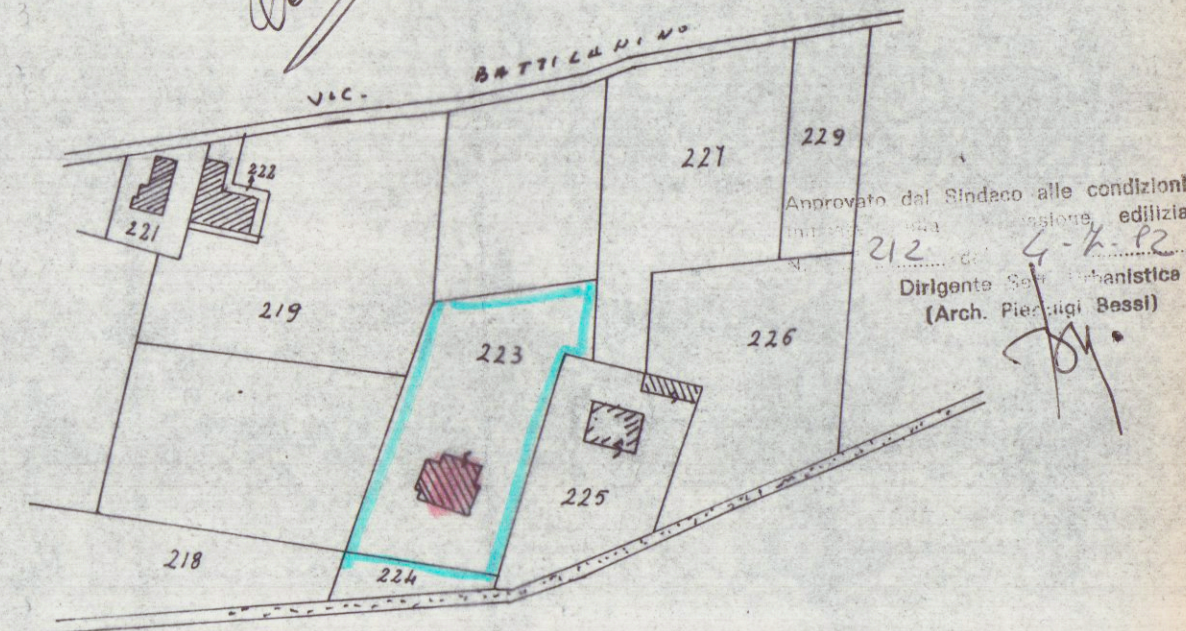


PLANIMETRIA
FOGLIO N° 87


12.30

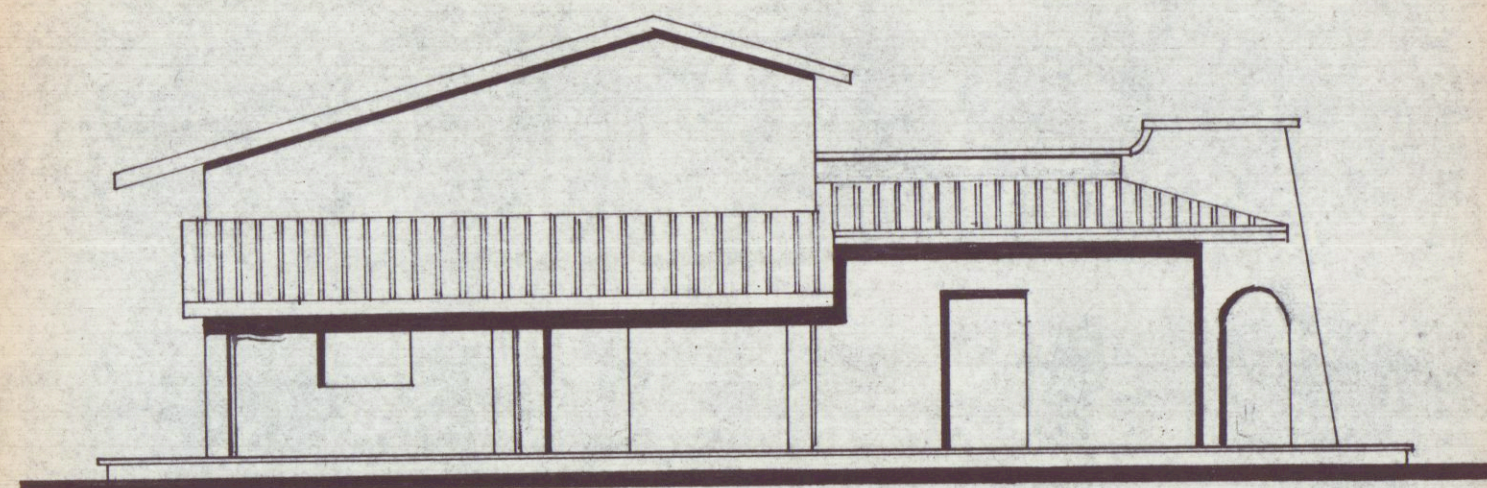


- PROSPETTO EST -

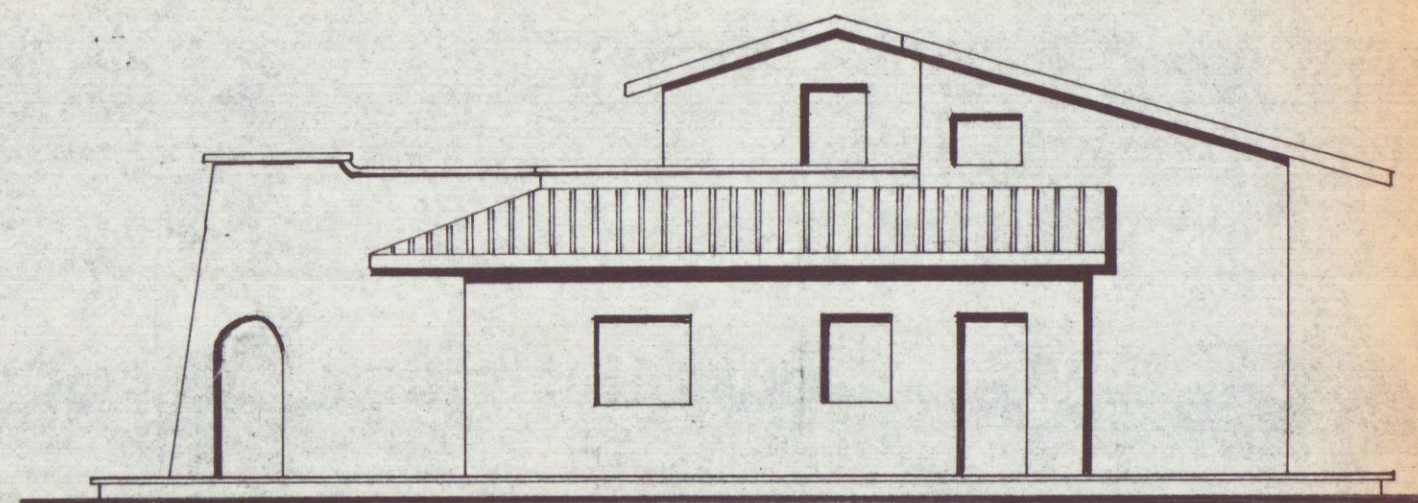


- PROSPETTO OVEST -

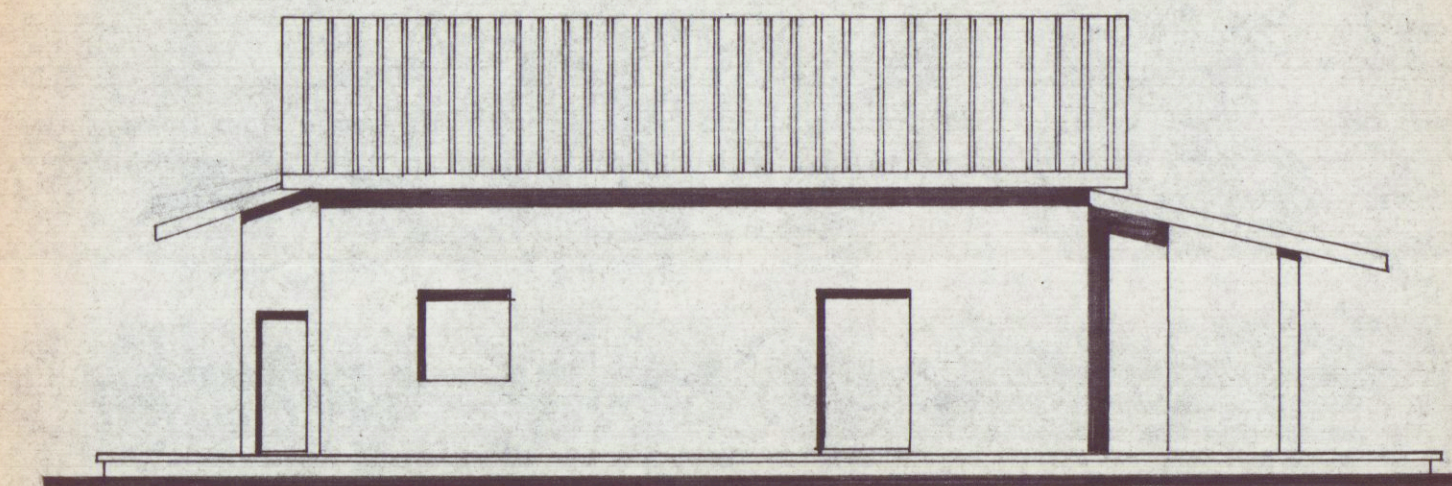


- PROSPETTO SUD -

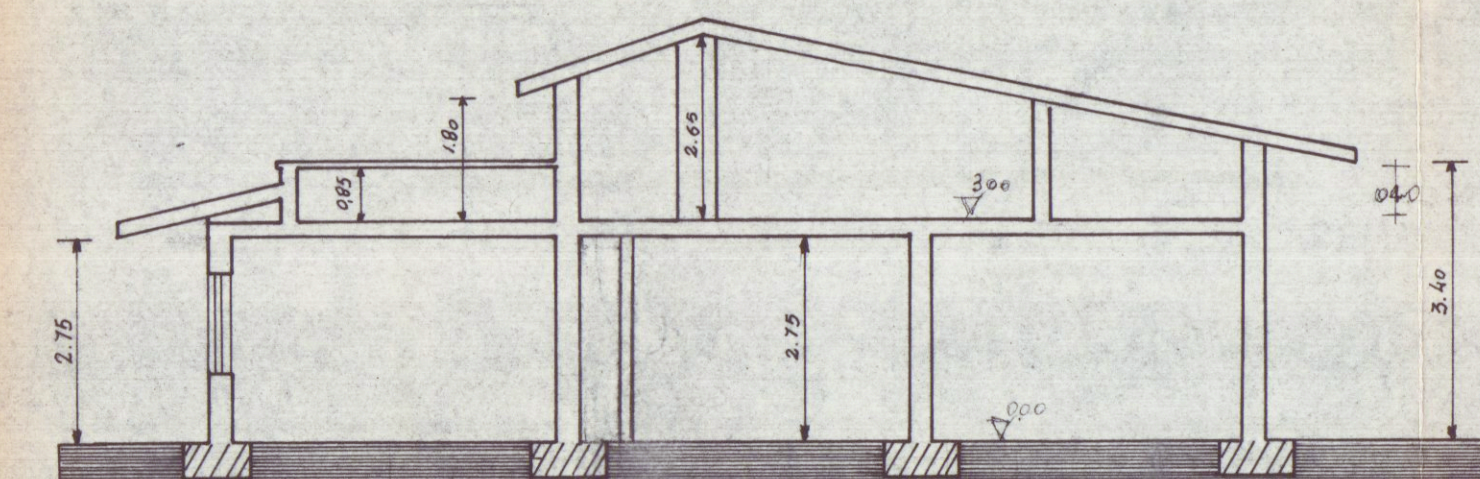


- SEZ. A-A -

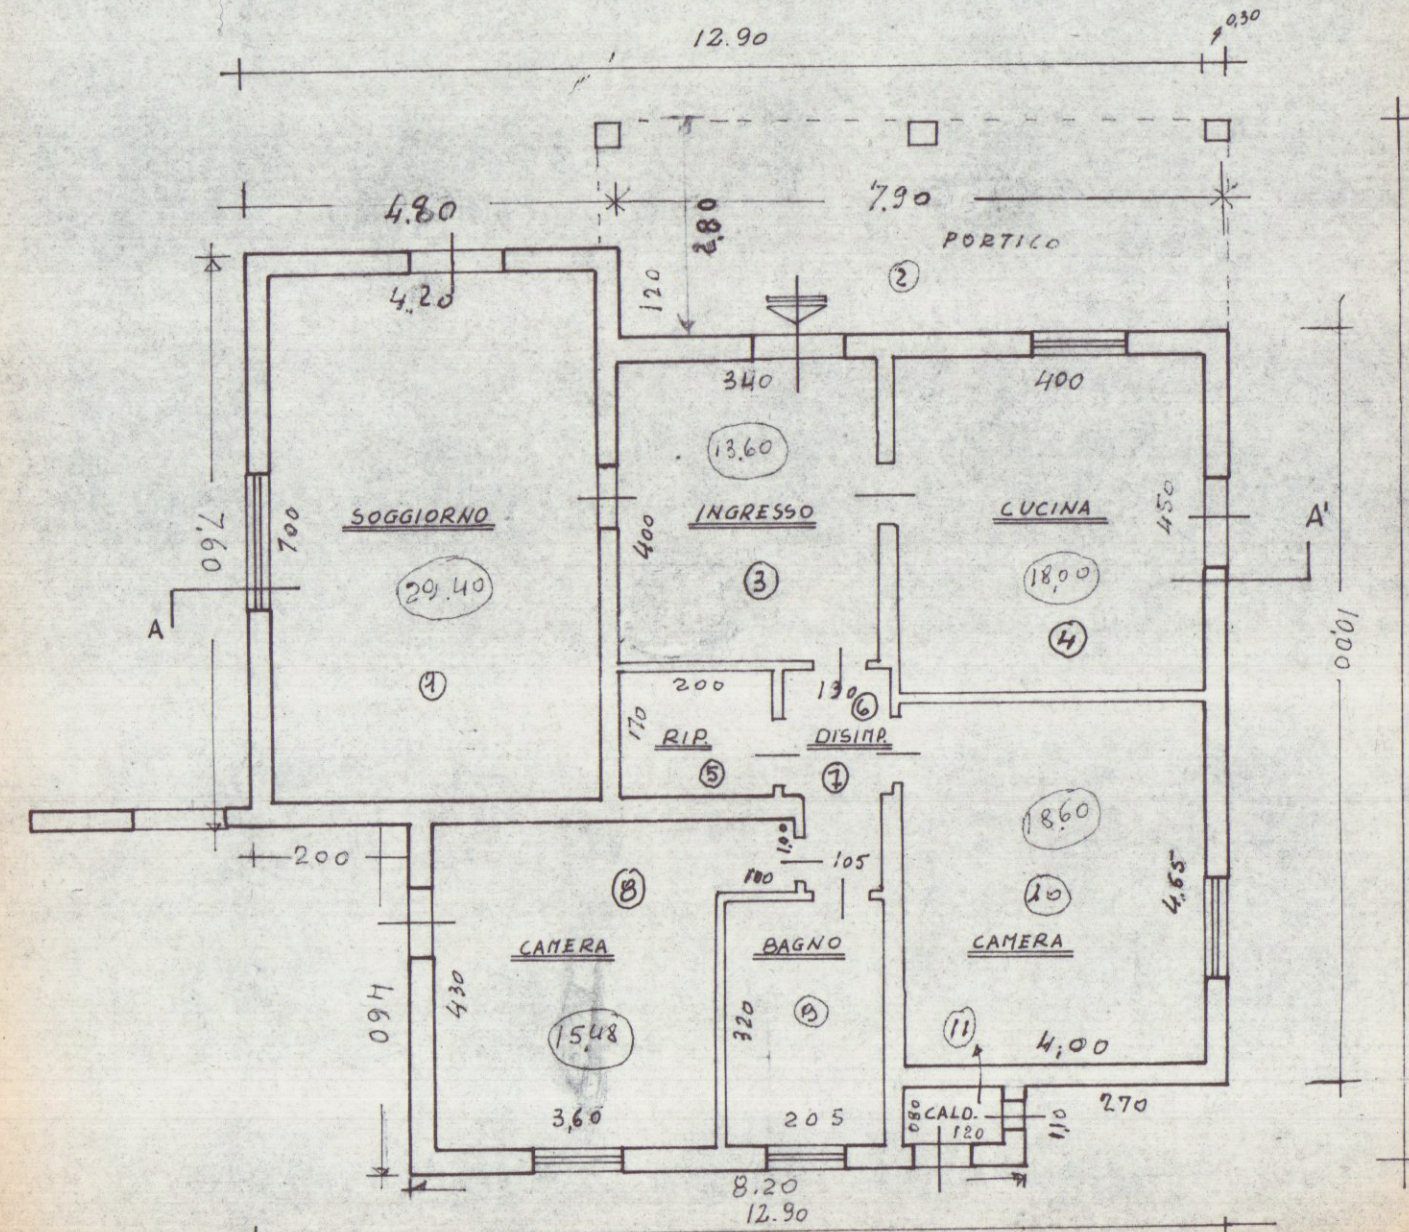

- PIANO TERRA -

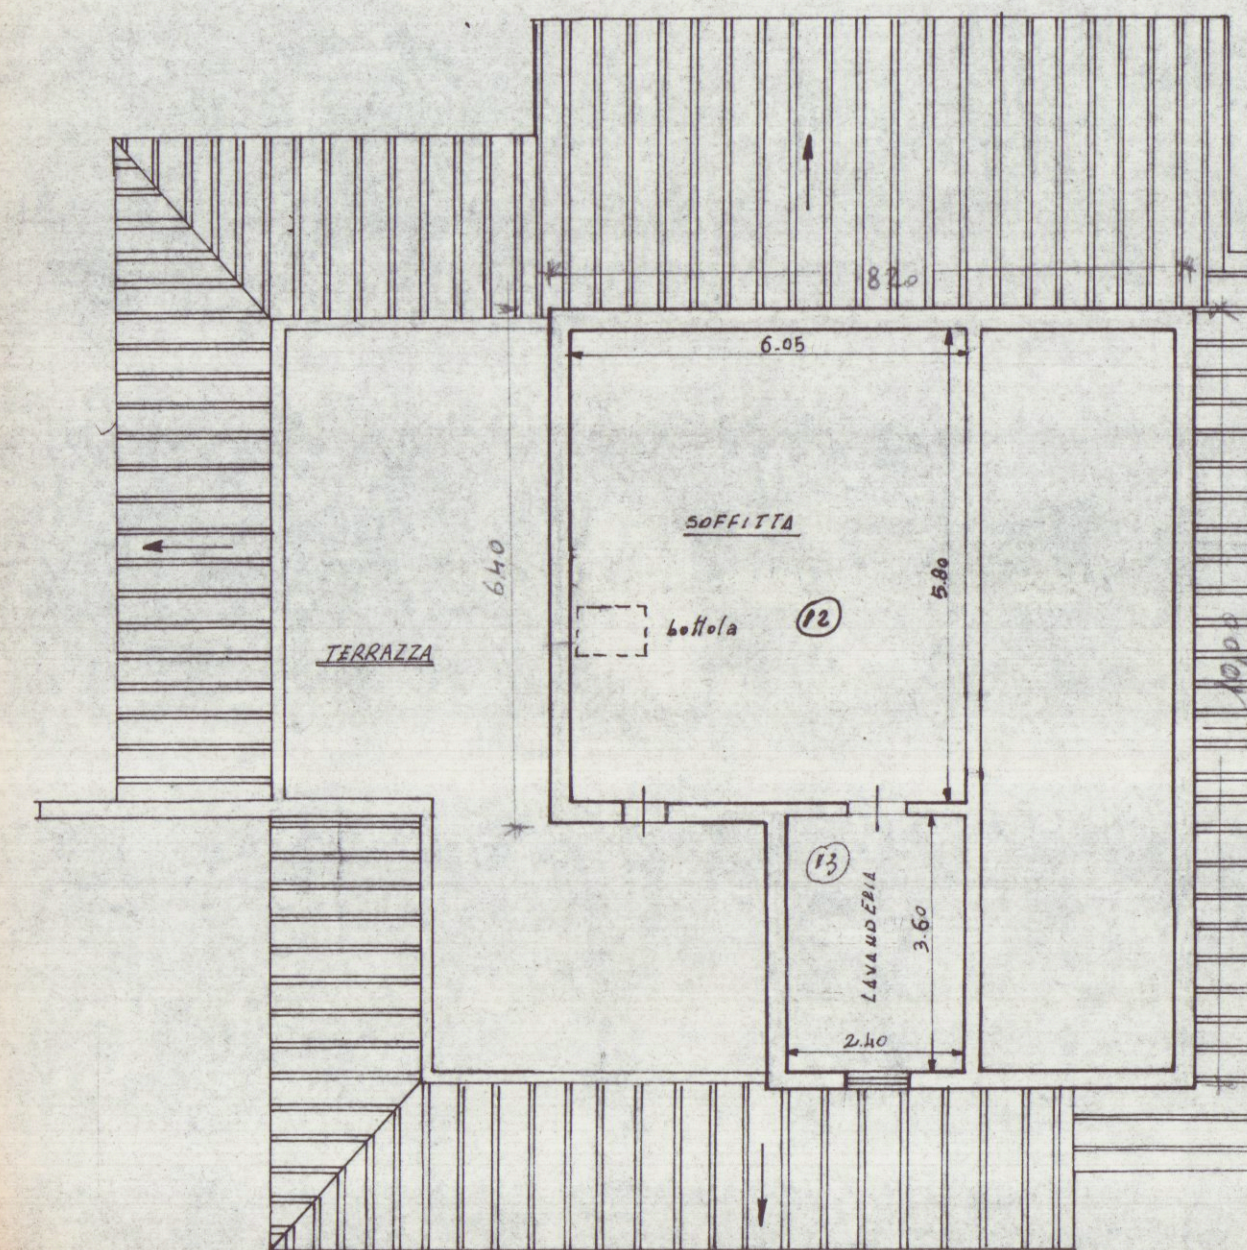

- SOFFITTA -

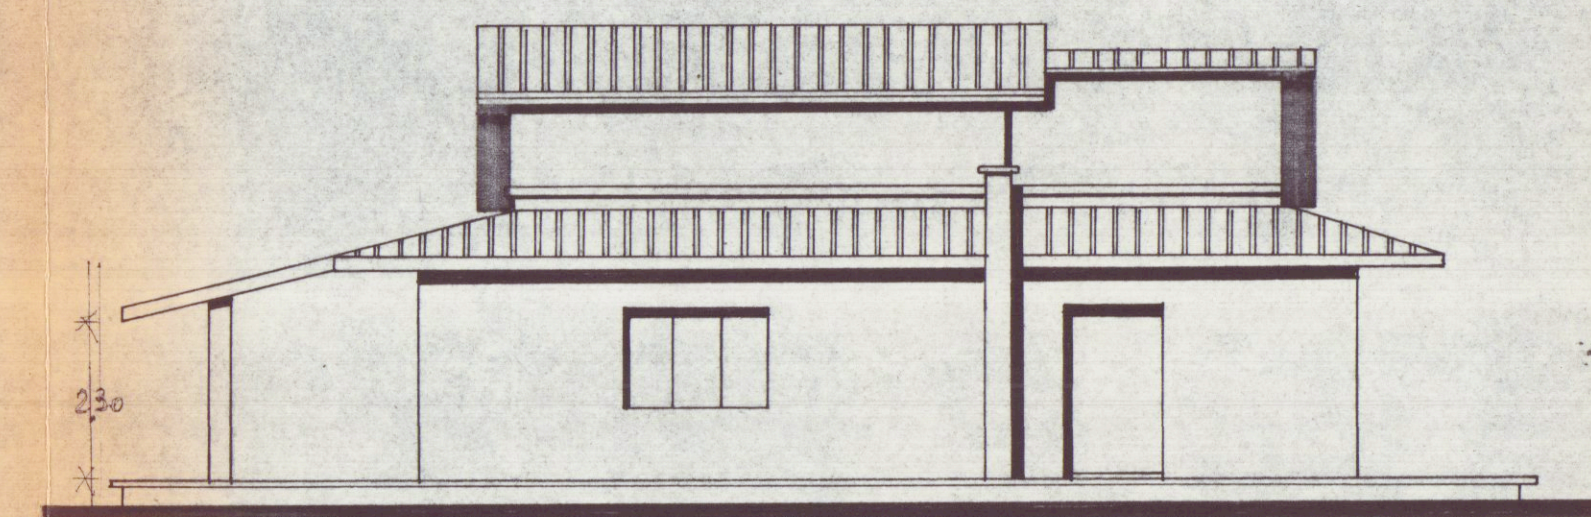

- PROSPETTO NORD -

CALCOLO SUPERFICI NETTE:

A) CAMBIO DI DESTINAZIONE: (da agricolo a civile abitazione)

1) Ingresso:	3,40 x 4,00 =	mq. 13,60
2) Cucina:	4,00 x 4,50 =	" 18,00
3) Ripost.:	2,00 x 1,70 =	" 3,40
4) Disimp.:	1,50 x 1,70 =	" 2,55
5) ":	1,00 x 1,30 =	" 1,30
6) CAMERA:	3,60 x 4,30 =	" 15,48
7) ":	1,00 x 1,00 =	" 1,00
8) Bagno:	2,00 x 2,20 =	" 4,40
9) CAMERA:	4,00 x 4,50 =	" 18,00

SOMMARIO mq. 79,79

B) AMPLIAMENTO:

1) Soggiorno:	4,20 x 4,00 =	mq. 16,80
---------------	---------------	-----------

C) ACCESSORI ESTERNI:

1) PORTICO:	7,90 x 2,80 =	mq. 22,12
2) CALDAIA:	1,20 x 0,80 =	" 0,96
3) SOFFITTO:	6,08 x 5,80 =	" 35,09
4) LAVANDERIA:	2,40 x 3,60 =	" 8,64

SOMMARIO mq. 66,81

SUPERFICI e VOLUMI AL LORDO:

A) CAMBIO DI DESTINAZIONE:

1) 7,90 x 10,00 =	mq. 79,00
2) 2,80 x 4,50 =	" 12,60
3) 5,40 x 1,10 =	" 5,94

SOMMARIO mq. 97,54 x h. 3,00 = m³ 292,62

B) AMPLIAMENTO:


1) Soggiorno:	4,20 x 4,00 =	mq. 16,80
2) Portico:	7,90 x 2,80 =	mq. 22,12

SOMMARIO mq. 38,92 x h. 2,30 = m³ 89,52

C) SOFFITTA:

1) 6,08 x 6,40 =	mq. 38,91
2) 3,00 x 3,70 =	" 11,10
3) 1,60 x 1,00 =	" 1,60

SOMMARIO mq. 51,61 x h. 2,30 = m³ 118,70

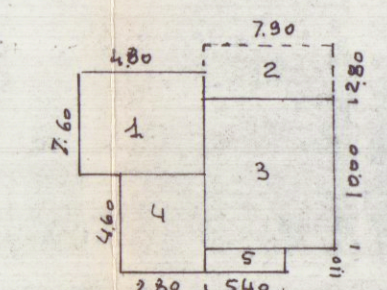

P.T.