



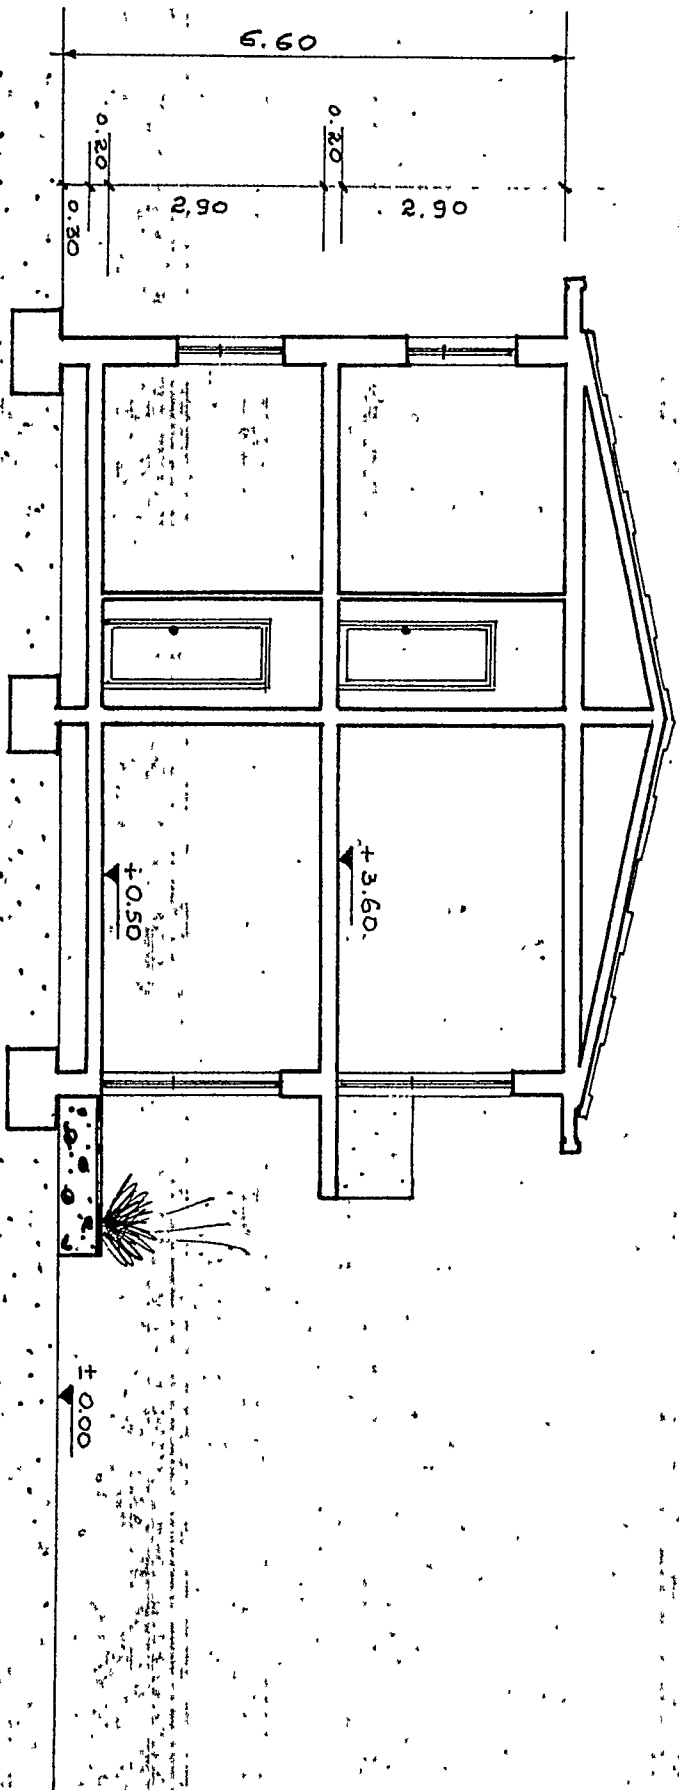


SEZIONE A-B
1:100

Progetto d'innovo
in data 21/7/1958.
N° 2217.

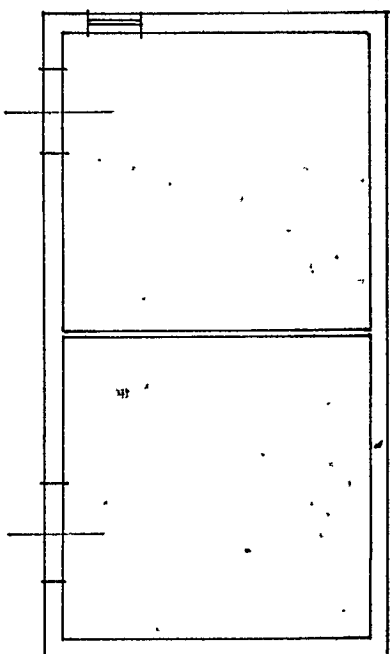


← 9,30 x 5,20

PIANO TERRA

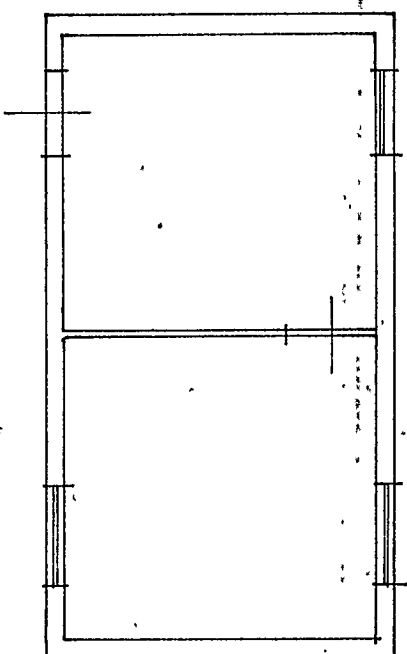


← 9,30 x 5,20

PRIMO PIANO

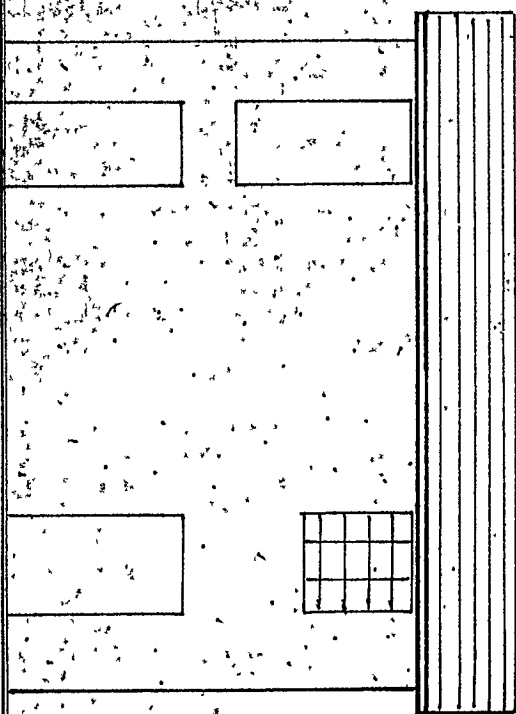

PROSPETTO SUD


PIANO TERRA
Progetto d'innovo
in data 23/7/1958.
N° 2188.

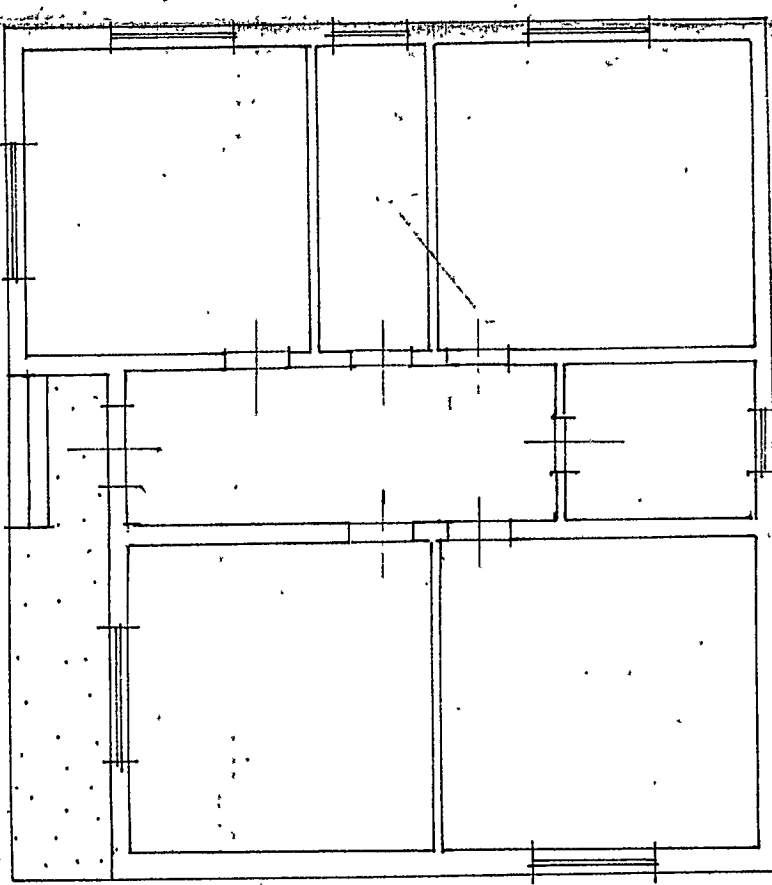


10,60

9,12

PROSPETTO SUD

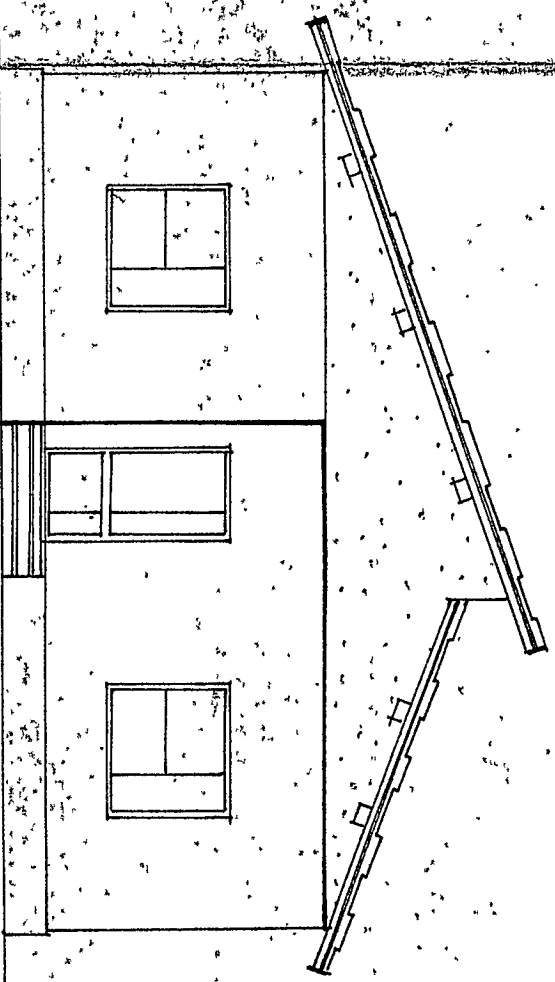

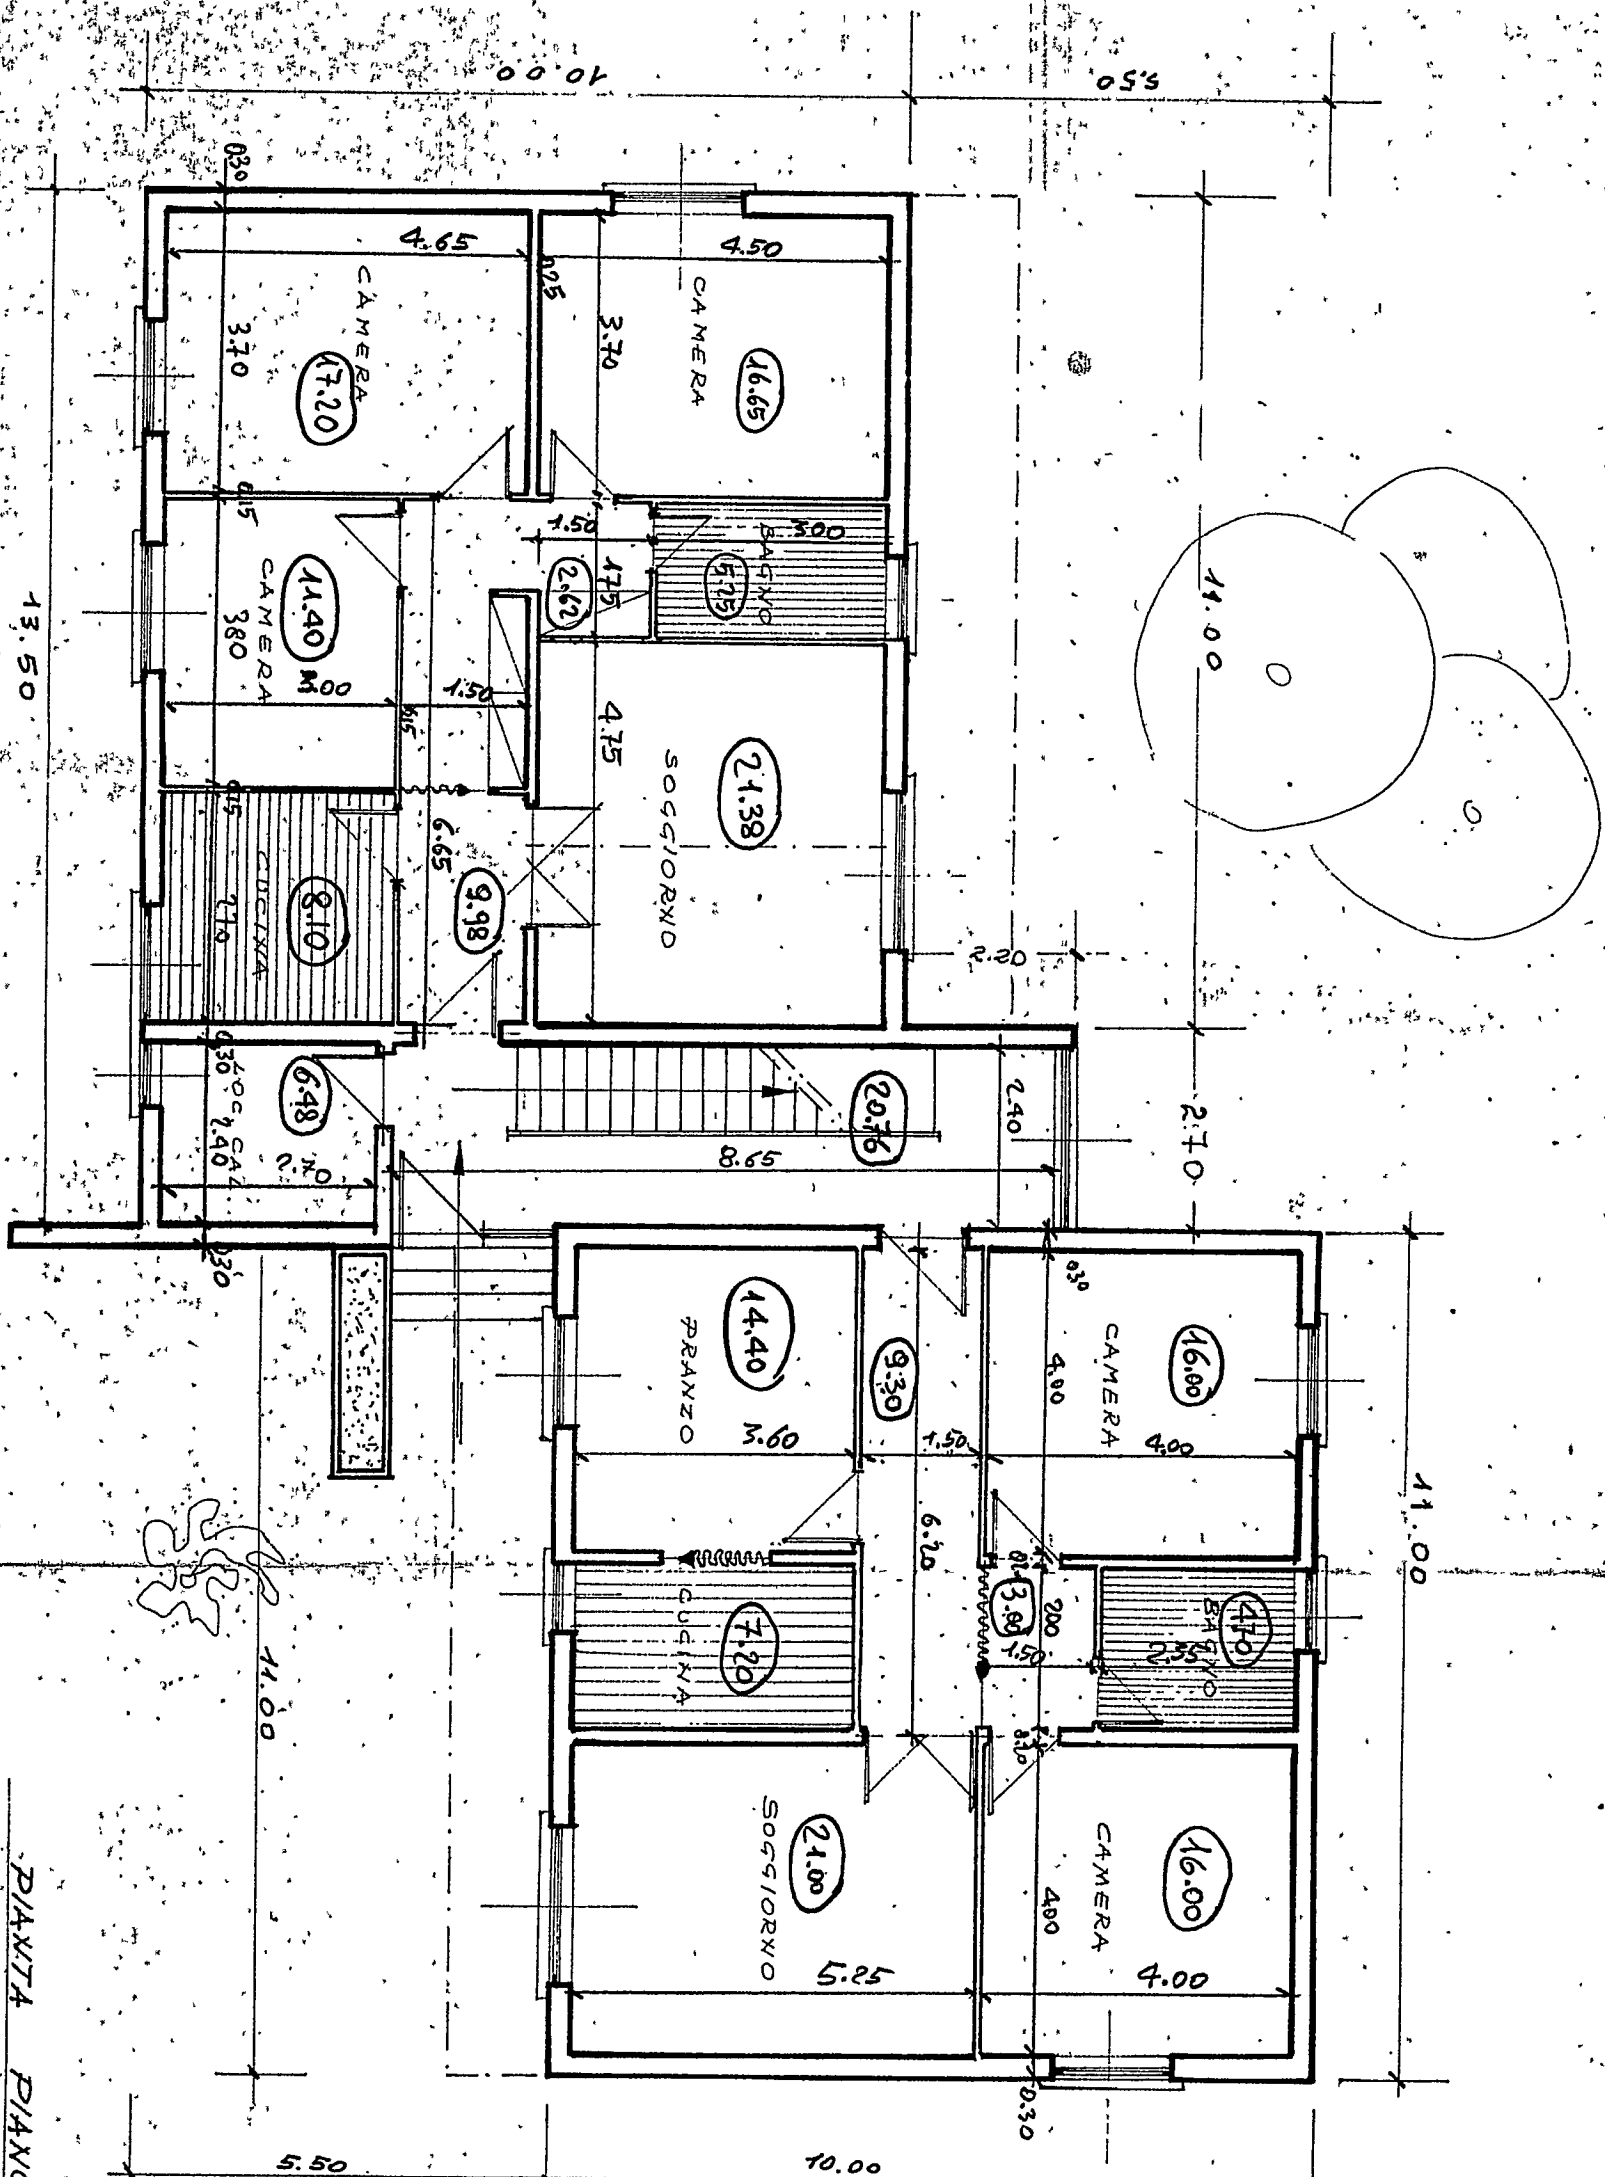


PIANTA PIANO TERRENO

54424 4.1.1.00




PIANTA PIANO PRIMO


1:100

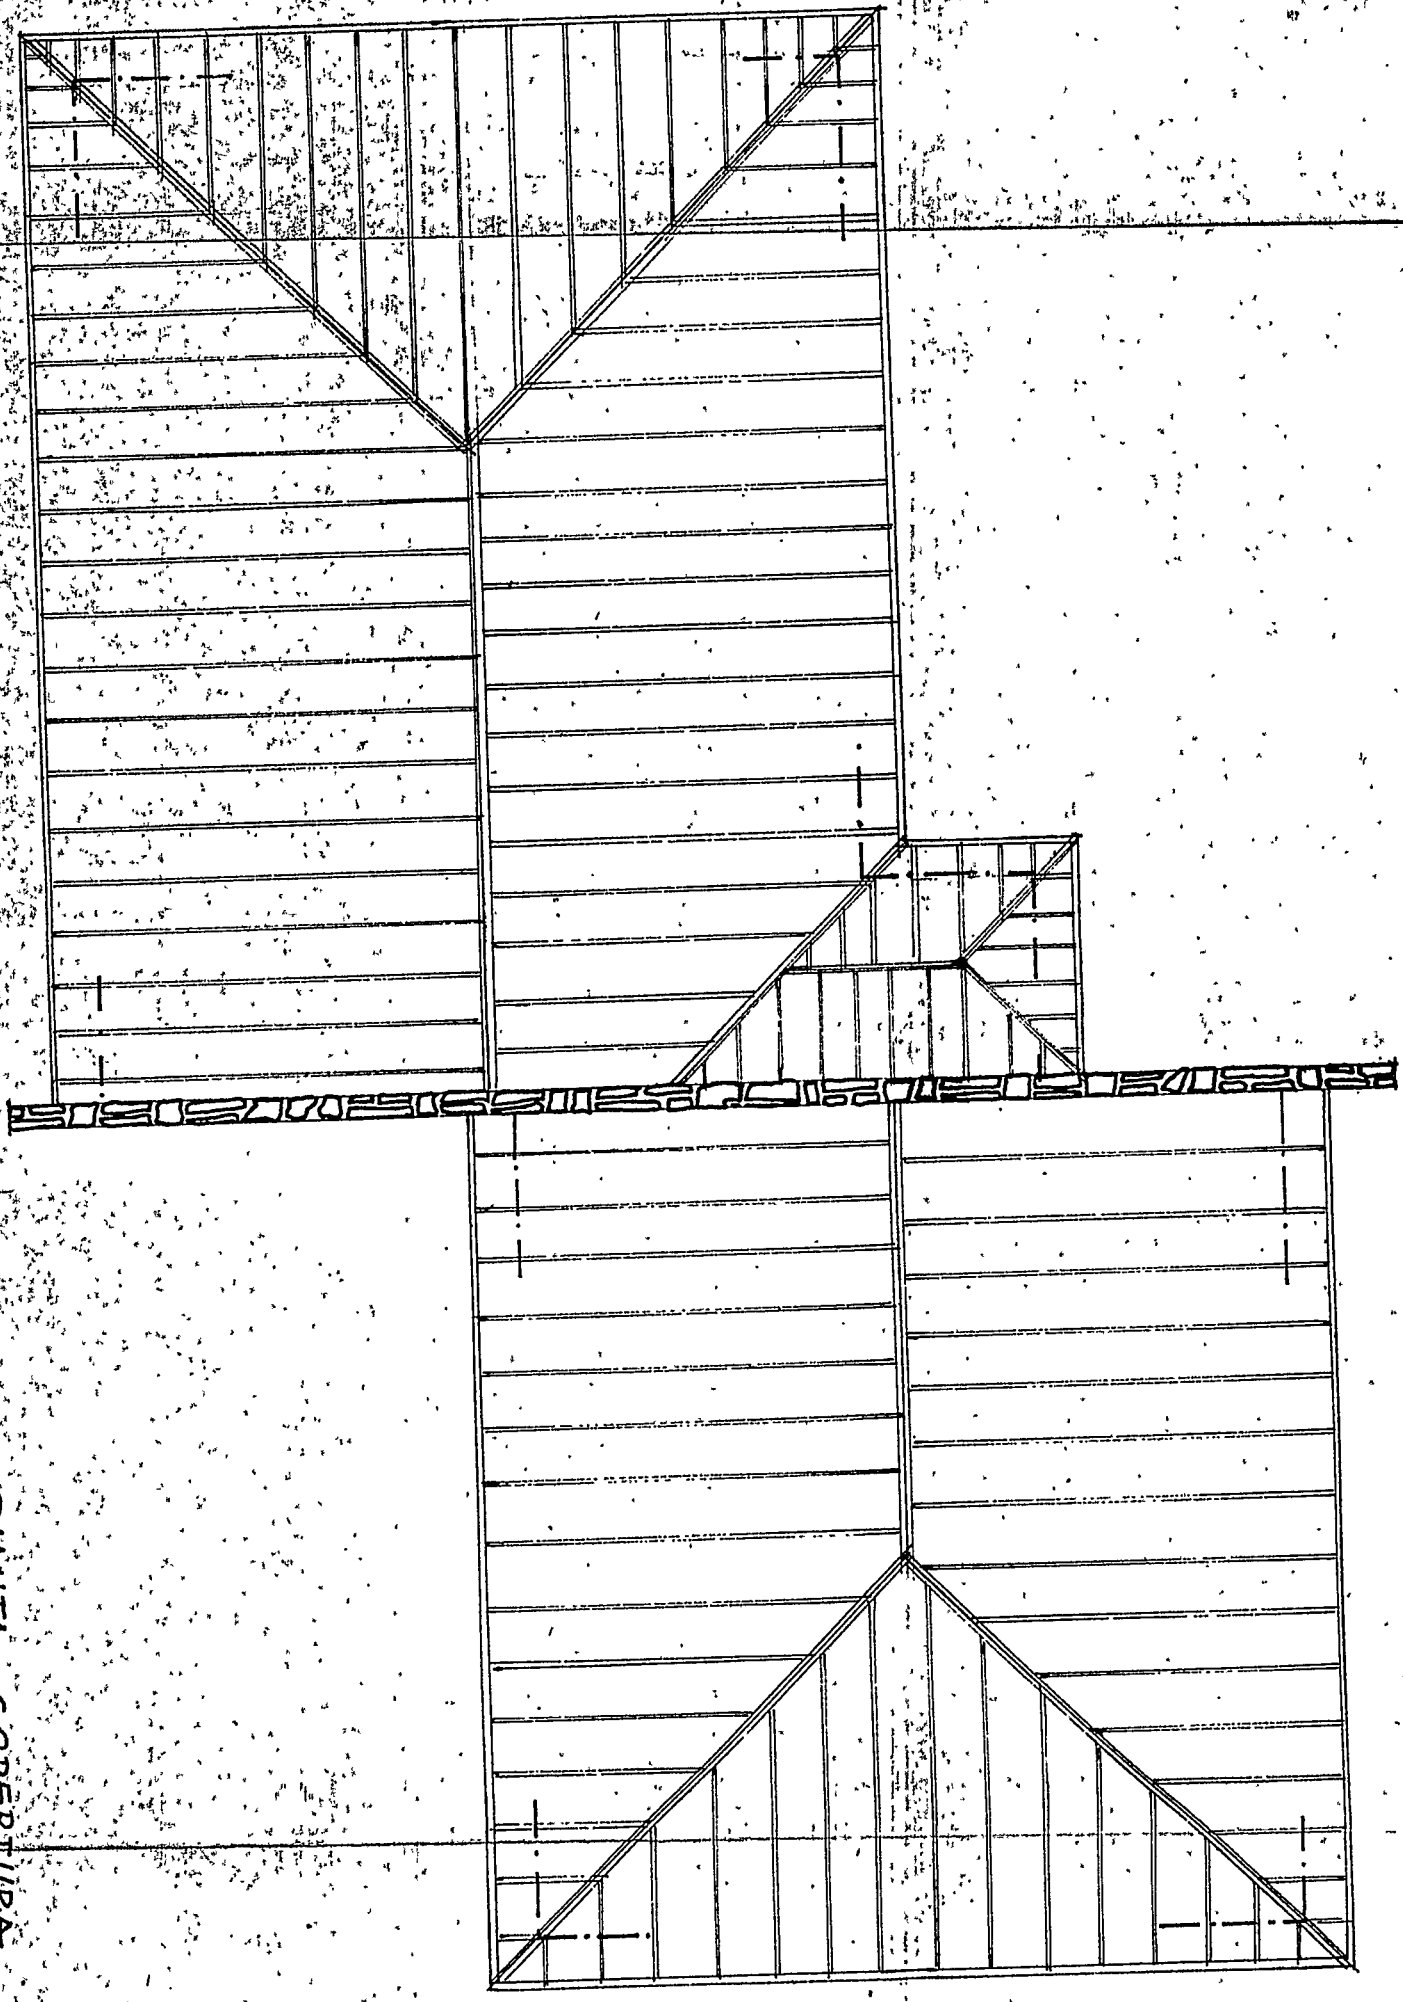

PIANTA COPERTURA
1:1000

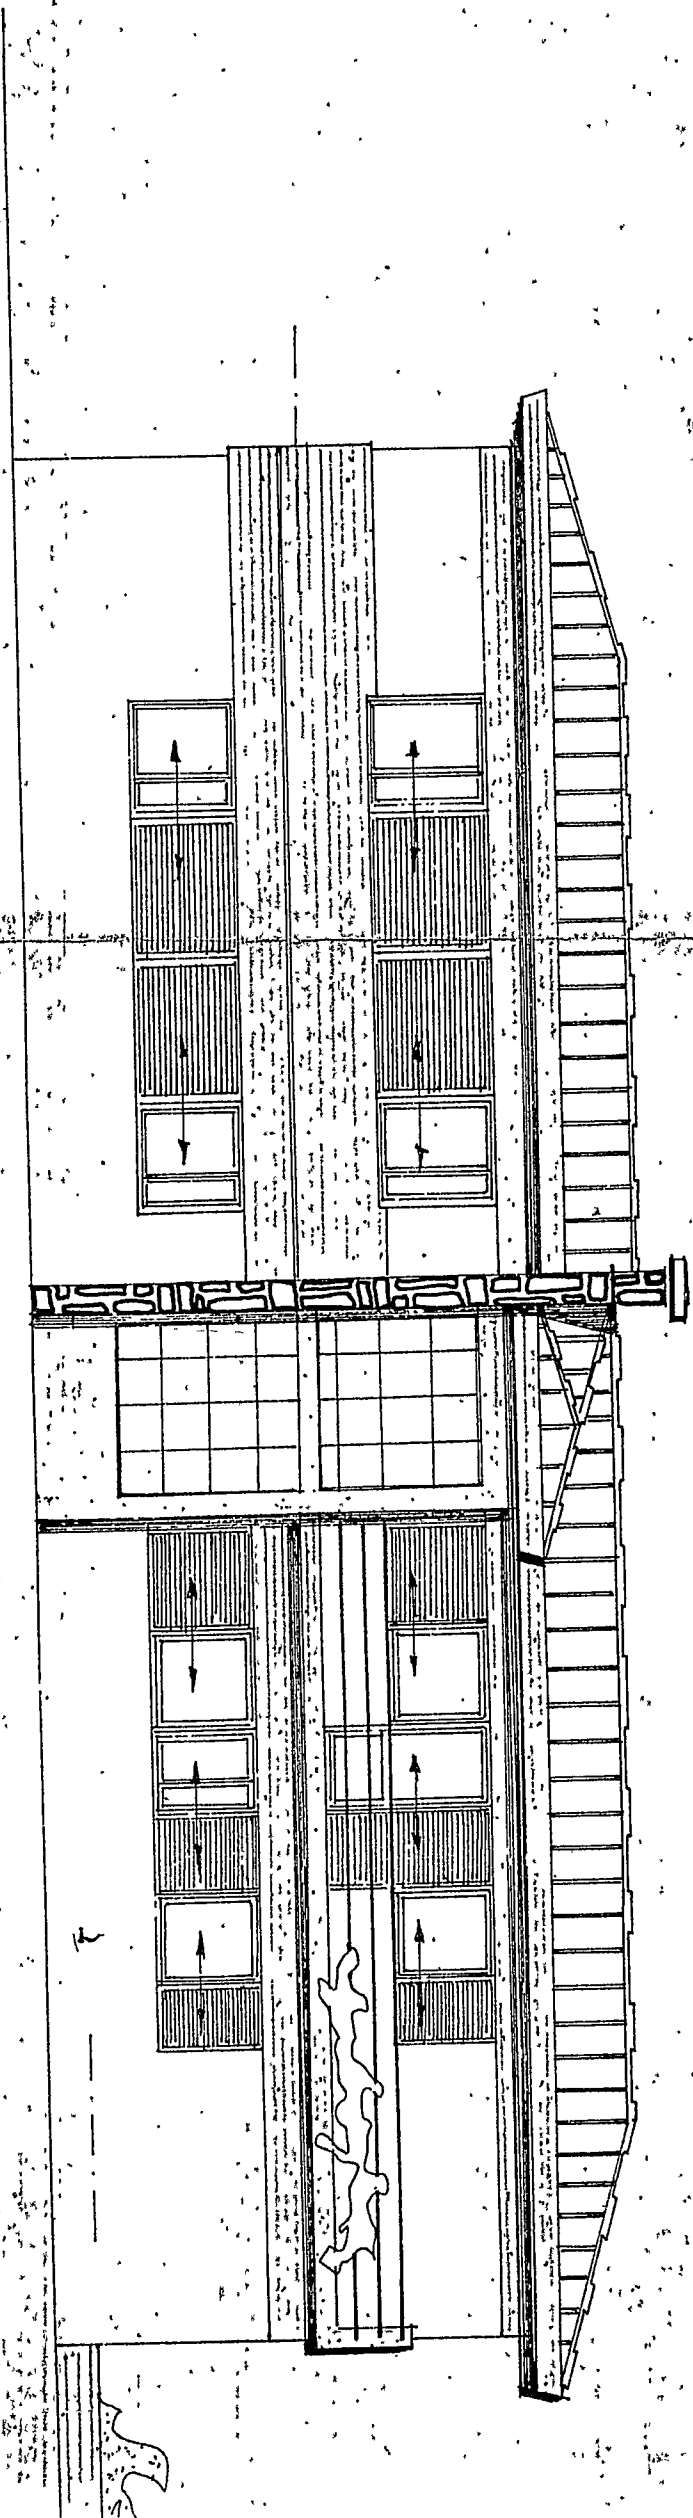

PROSPETTO NORD
5544.4 - 11.100

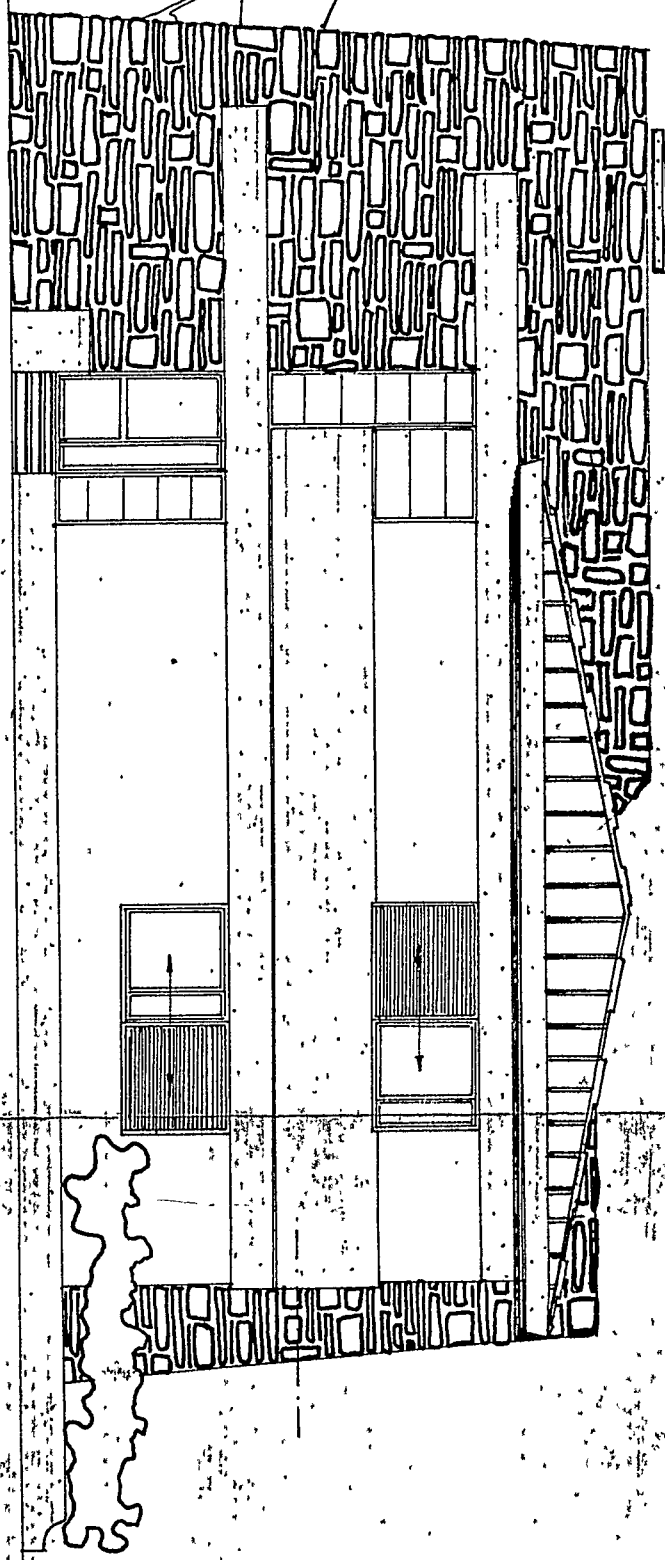

PROSPETTO EST

5444 1:100