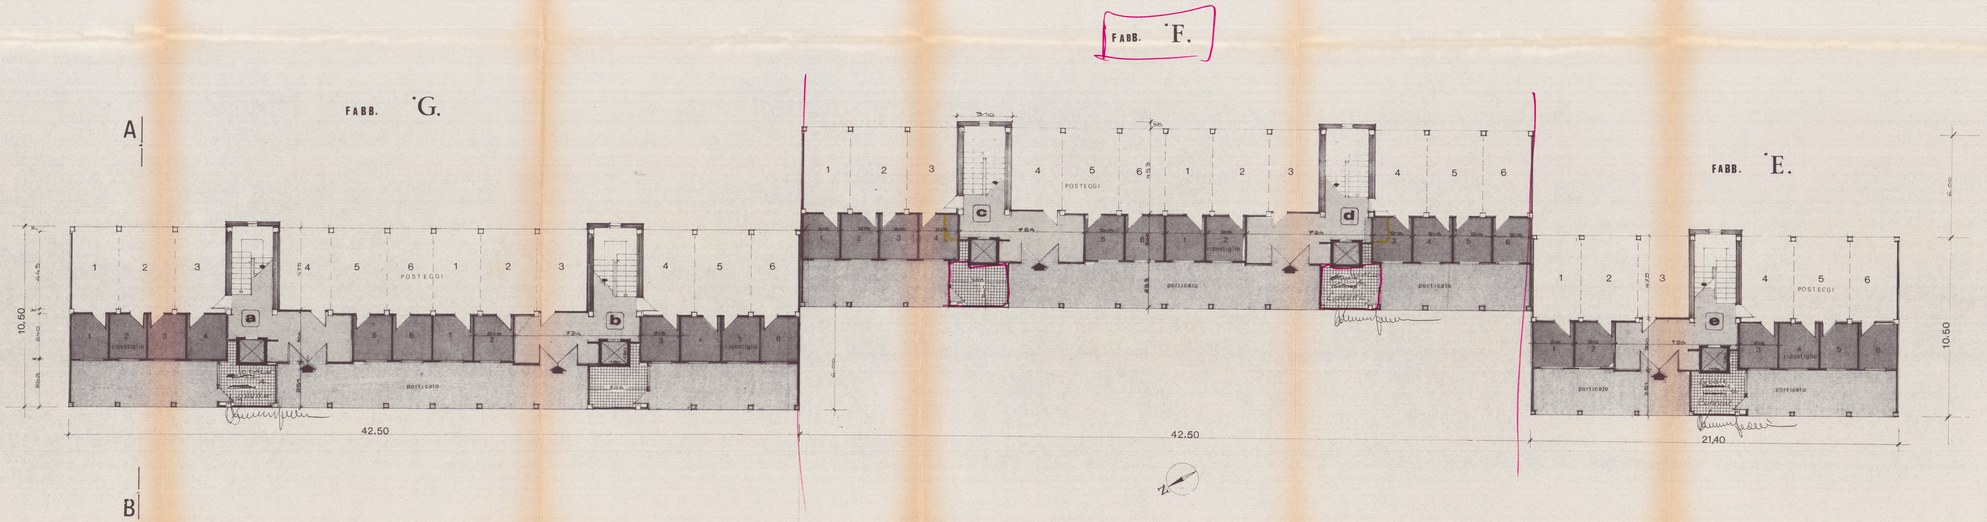

PROGETTO PER LA COSTRUZIONE DI COMPLESSIVI N° 36 ALLOGGI IN COMUNE DI CARRARA — AVENZA, P.E.E.P. L.167.

LEGGE 16 10 75 N°492.

variante L.F. n° 20-21-22-23 del 18-2-1976

IMPRESA EDILINDUSTRIELAPORTA di Montecatini Terme - Pistoia

TAV. N: 1 PIANTA PIANO TERRA

SCALA 1:100 FABB. F G

APPROVATO VARIANTE

il progettista
dott. ing. Michele Giannini

l' impresa
"EDILINDUSTRIELAPORTA" S.R.L.

20 LUG. 1977