2 VARIANTE

APPROVATO

CONTROLLATO IL TECNICO

19 OTT. 1981

ORDINE DEGLI ARCHITETTI DI MASSA-CARRARA
dott. arch. MENCONI FRANCO
Prot. Fisc. MNC FNC 33P20 B832F

12 SET. 1981

Approvato dal Sindaco alle condizioni indicate nella Concessione Edilizia n. 98 del 17 LUG. 1978

IL SIND. CAPO

COMUNE DI CARRARA

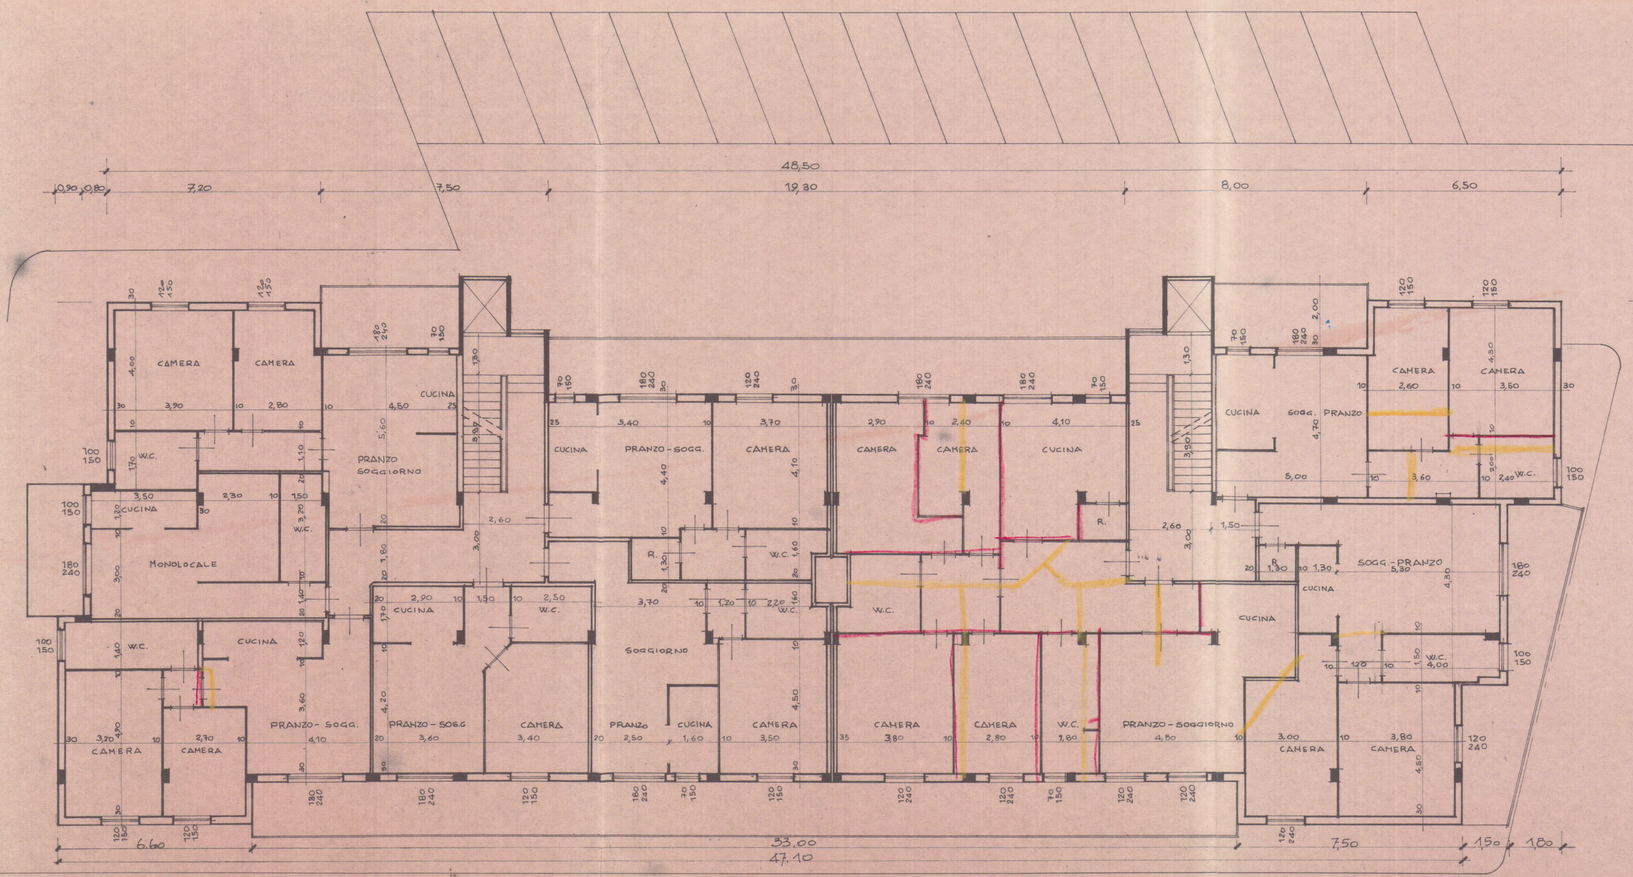

DOTT. FRANCO MENCONI ARCHITETTO
Via Rossini n. 4 - Tel. 72635

PROPRIETARI: PATELLI VINCENZO
PATELLI VINCENZO

COSTRUZIONE: FABBRICATO "A" NELLA LOTTIZZAZIONE MARINA DI C. VIA W. MUTINI

TITOLO: PIANTA PIANO SECONDO

SCALA: 1/100

DATA:

TAVOLA: "A"

FIRMA DEL TECNICO: