

MONTE
DEI PASCHI
DI SIENA

19210. 1983

ufficio tecnico urbano

progetto n. _____

data 8 Novembre 1983

aggiornato al _____

CARRARA
Nuova sistemazione locali

tavola

4

SEZIONI

scala 1 : 100

Il disegnatore


Il progettista

Il capo dell'ufficio


Fabio Capannoli

Arch. Fabio Parigi

Ing. Vittorio Ravenni

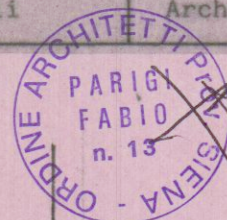

MONTE DEI PASCHI DI SIENA
DIREZIONE GENERALE

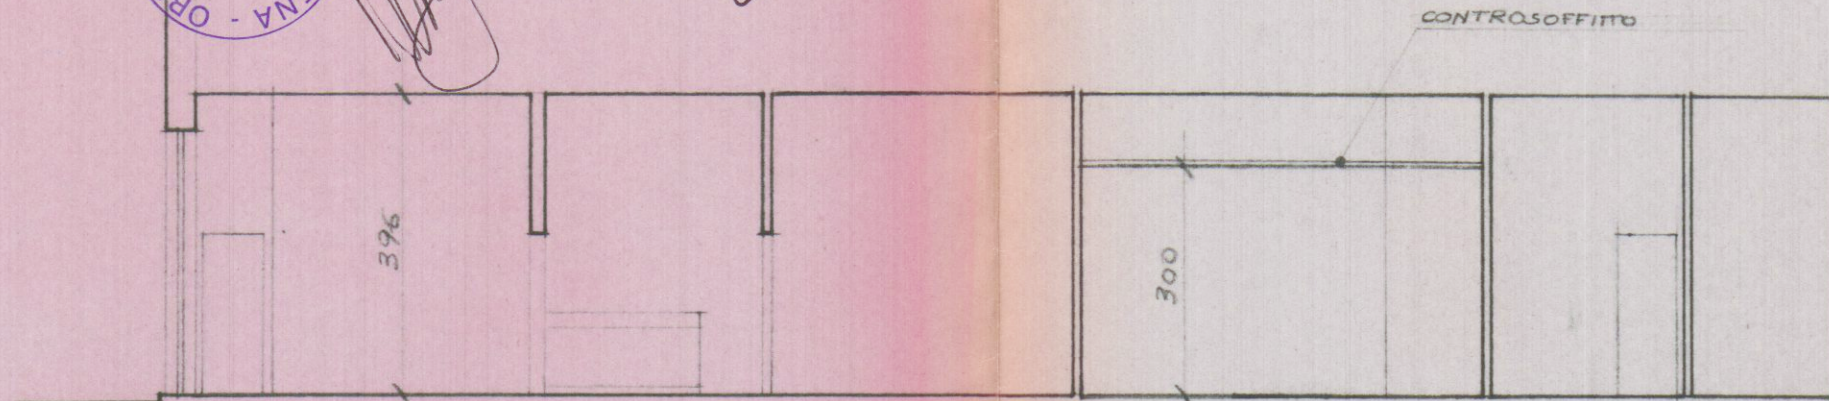

STATO ATTUALE

SEZIONE A/B

APPROVATO

30 MAG. 1984

CONTROLLATO
IL TECNICO

ferice




Approvato dal Sindaco alle condizioni
Indicate nella Concessione Edilizia

N. 195 del 30 MAG. 1984

L'ING. CAPO

[Signature]

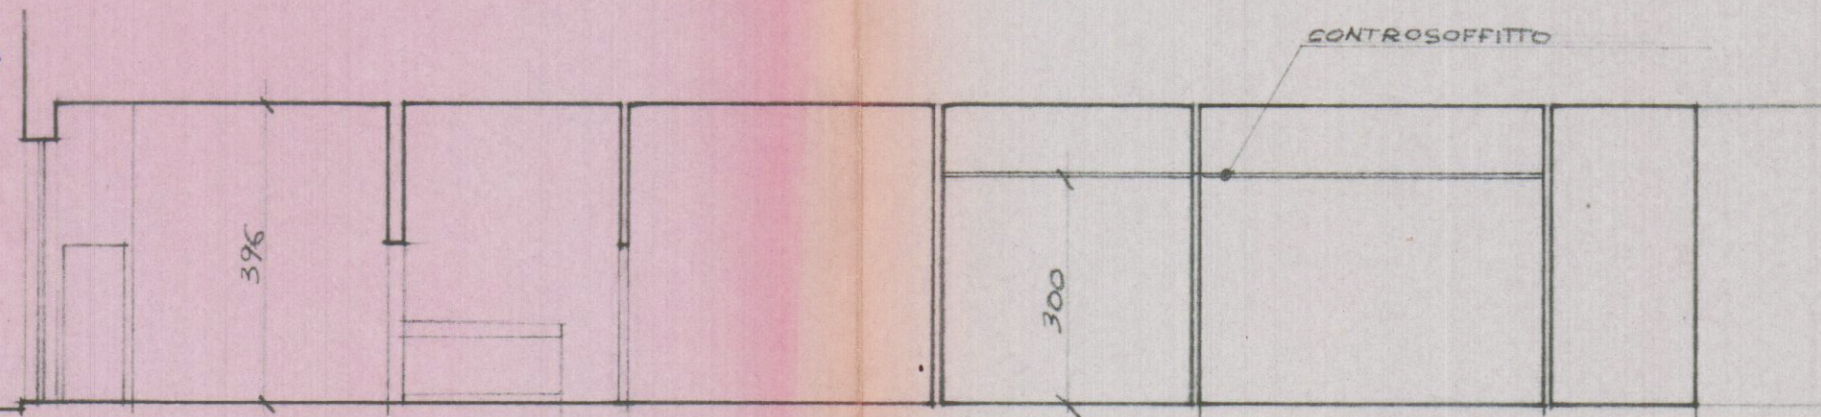

STATO DI PROGETTO

SEZIONE A/B