

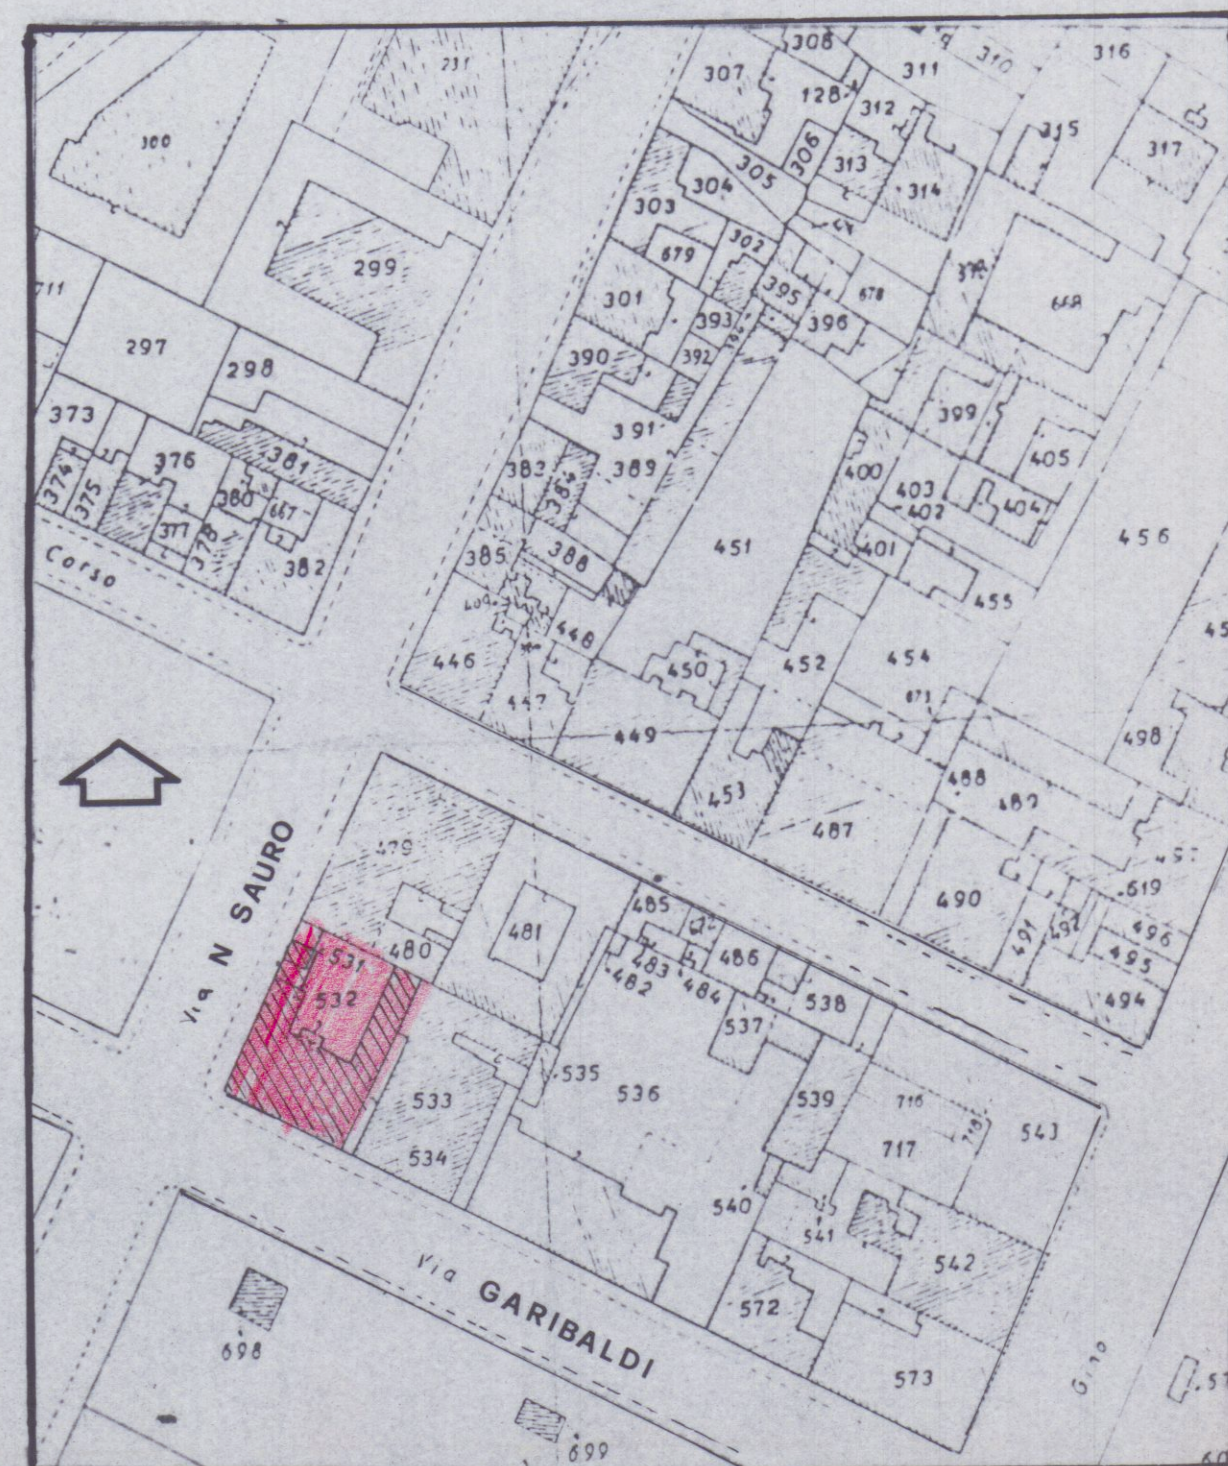


CONDONO EDILIZIO 1994		TAVOLA: N° 2	
PROPRIETA' :	CASSA DI RISPARMIO		
LOCALITA' :	MARINA via GARIBALDI		
DATA :	IL TECNICO:	SCALA 1:100	


STATO ESISTENTE al 1981

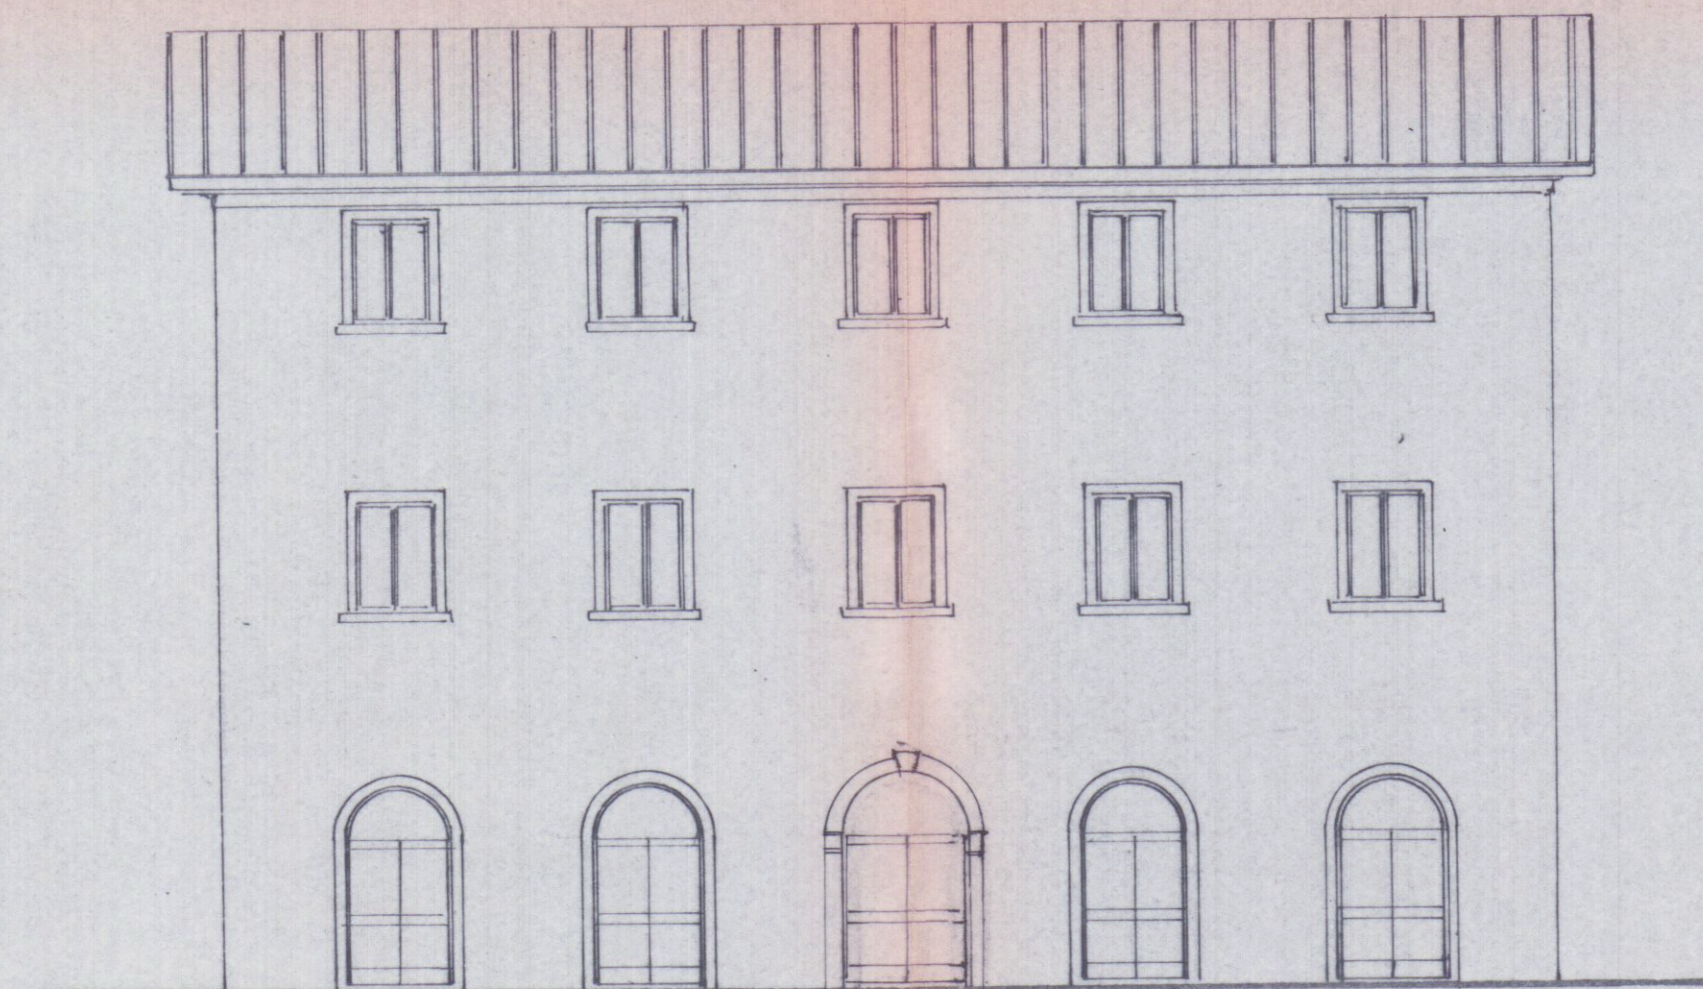


PLANIMETRIA FOGLIO N° 103
SCALA 1:1000

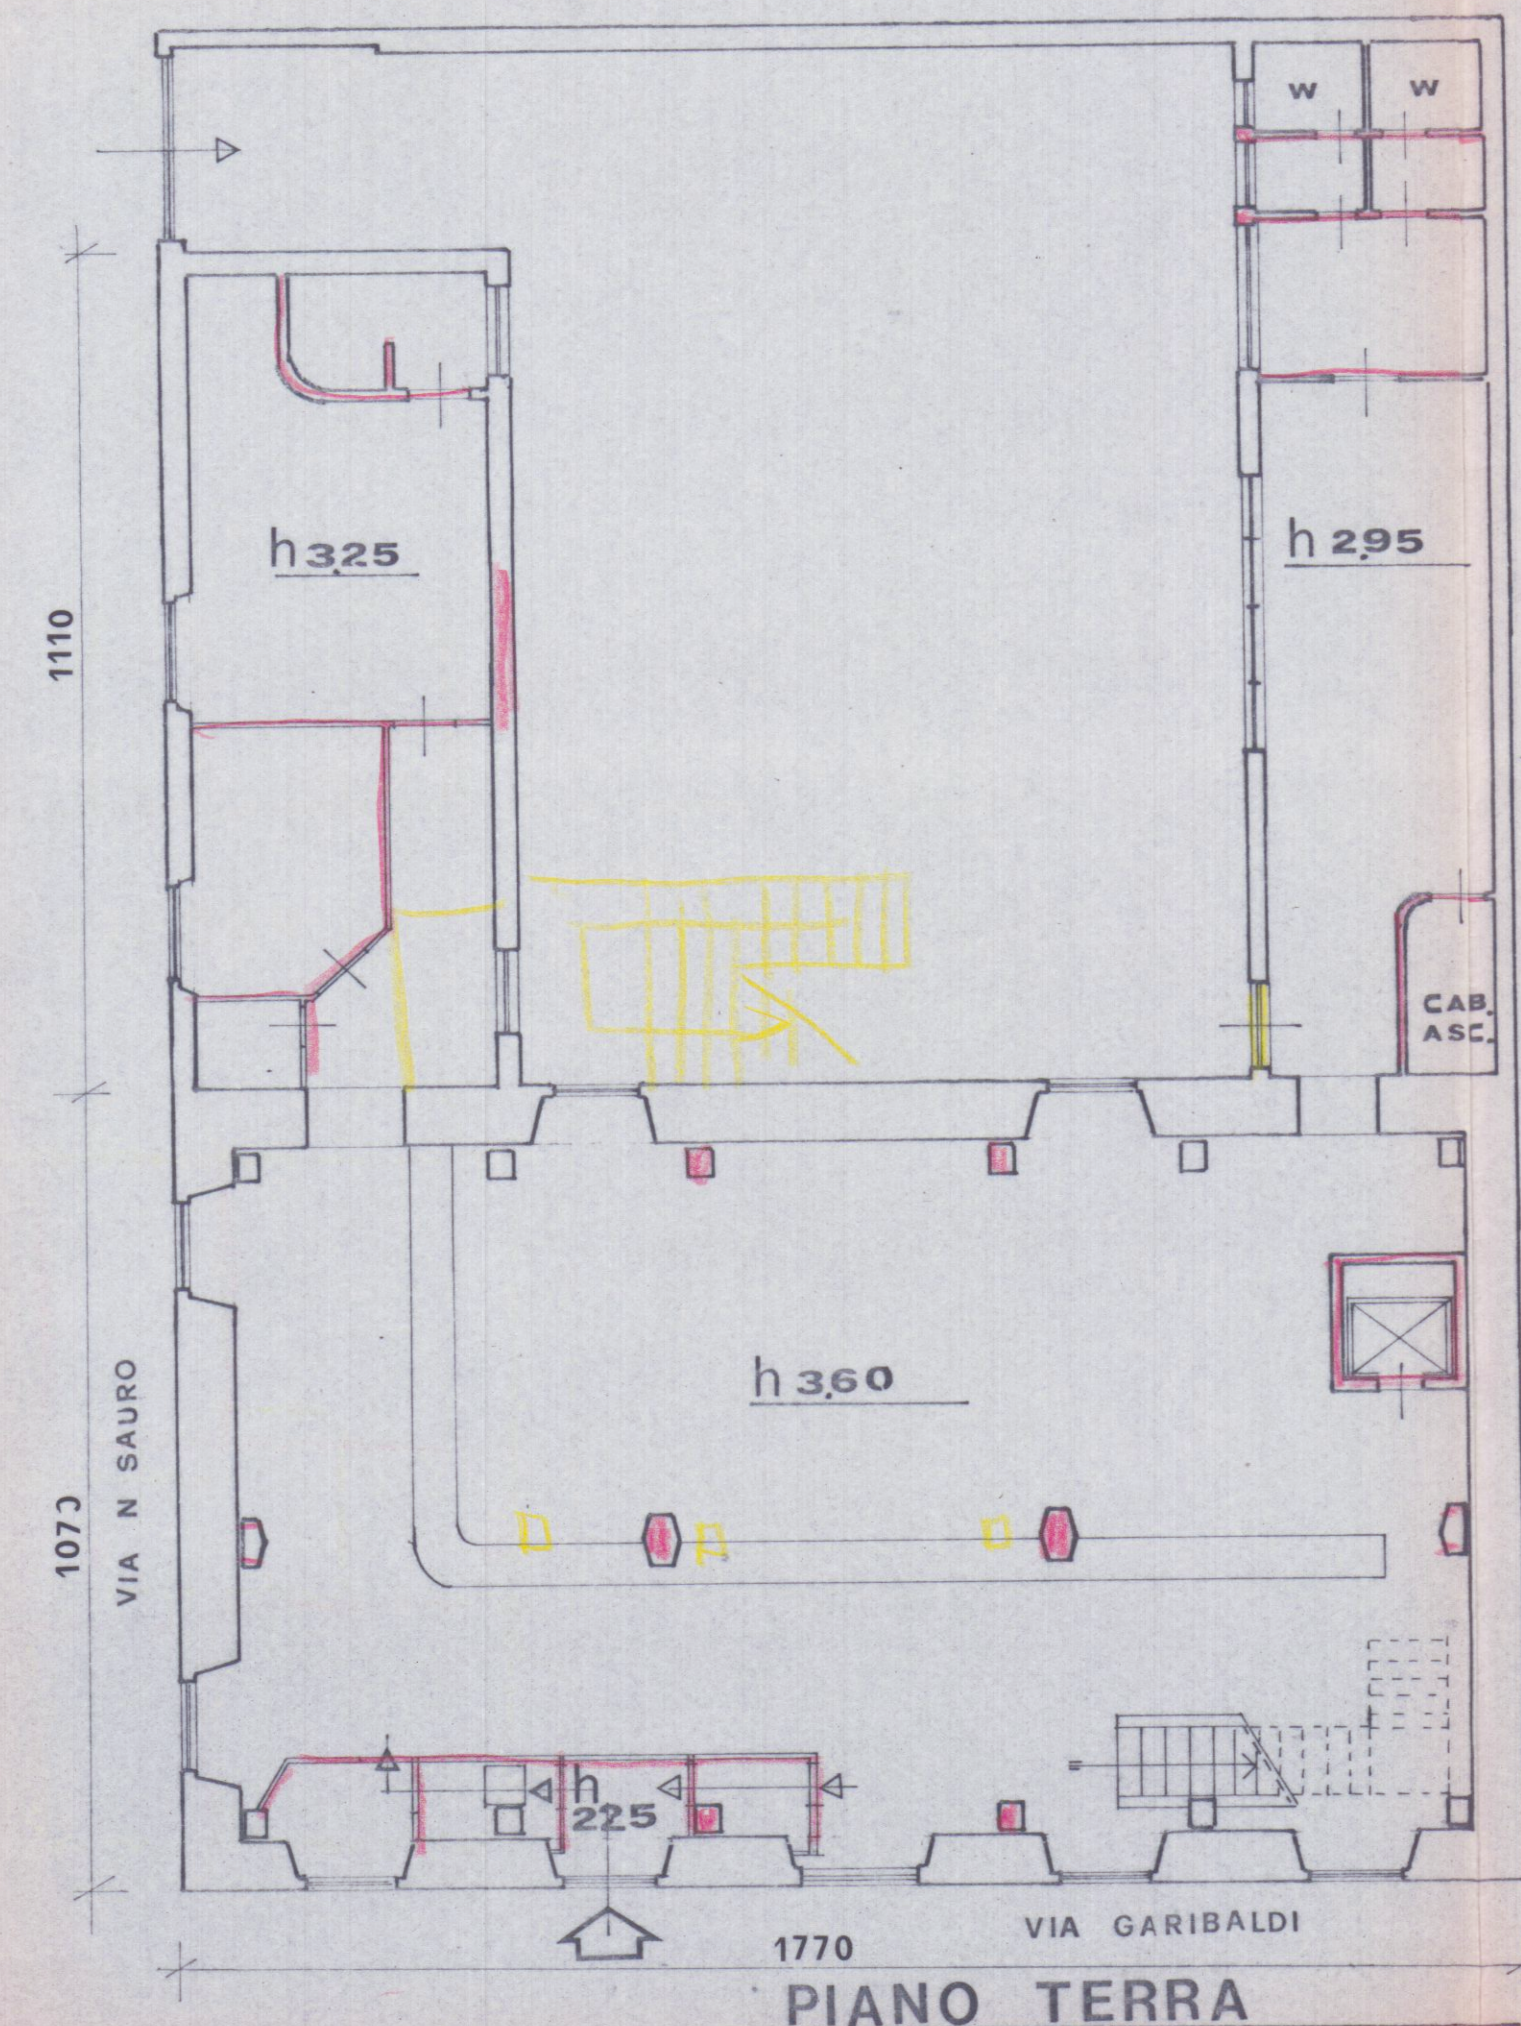


PROSPETTO VIA GARIBALDI

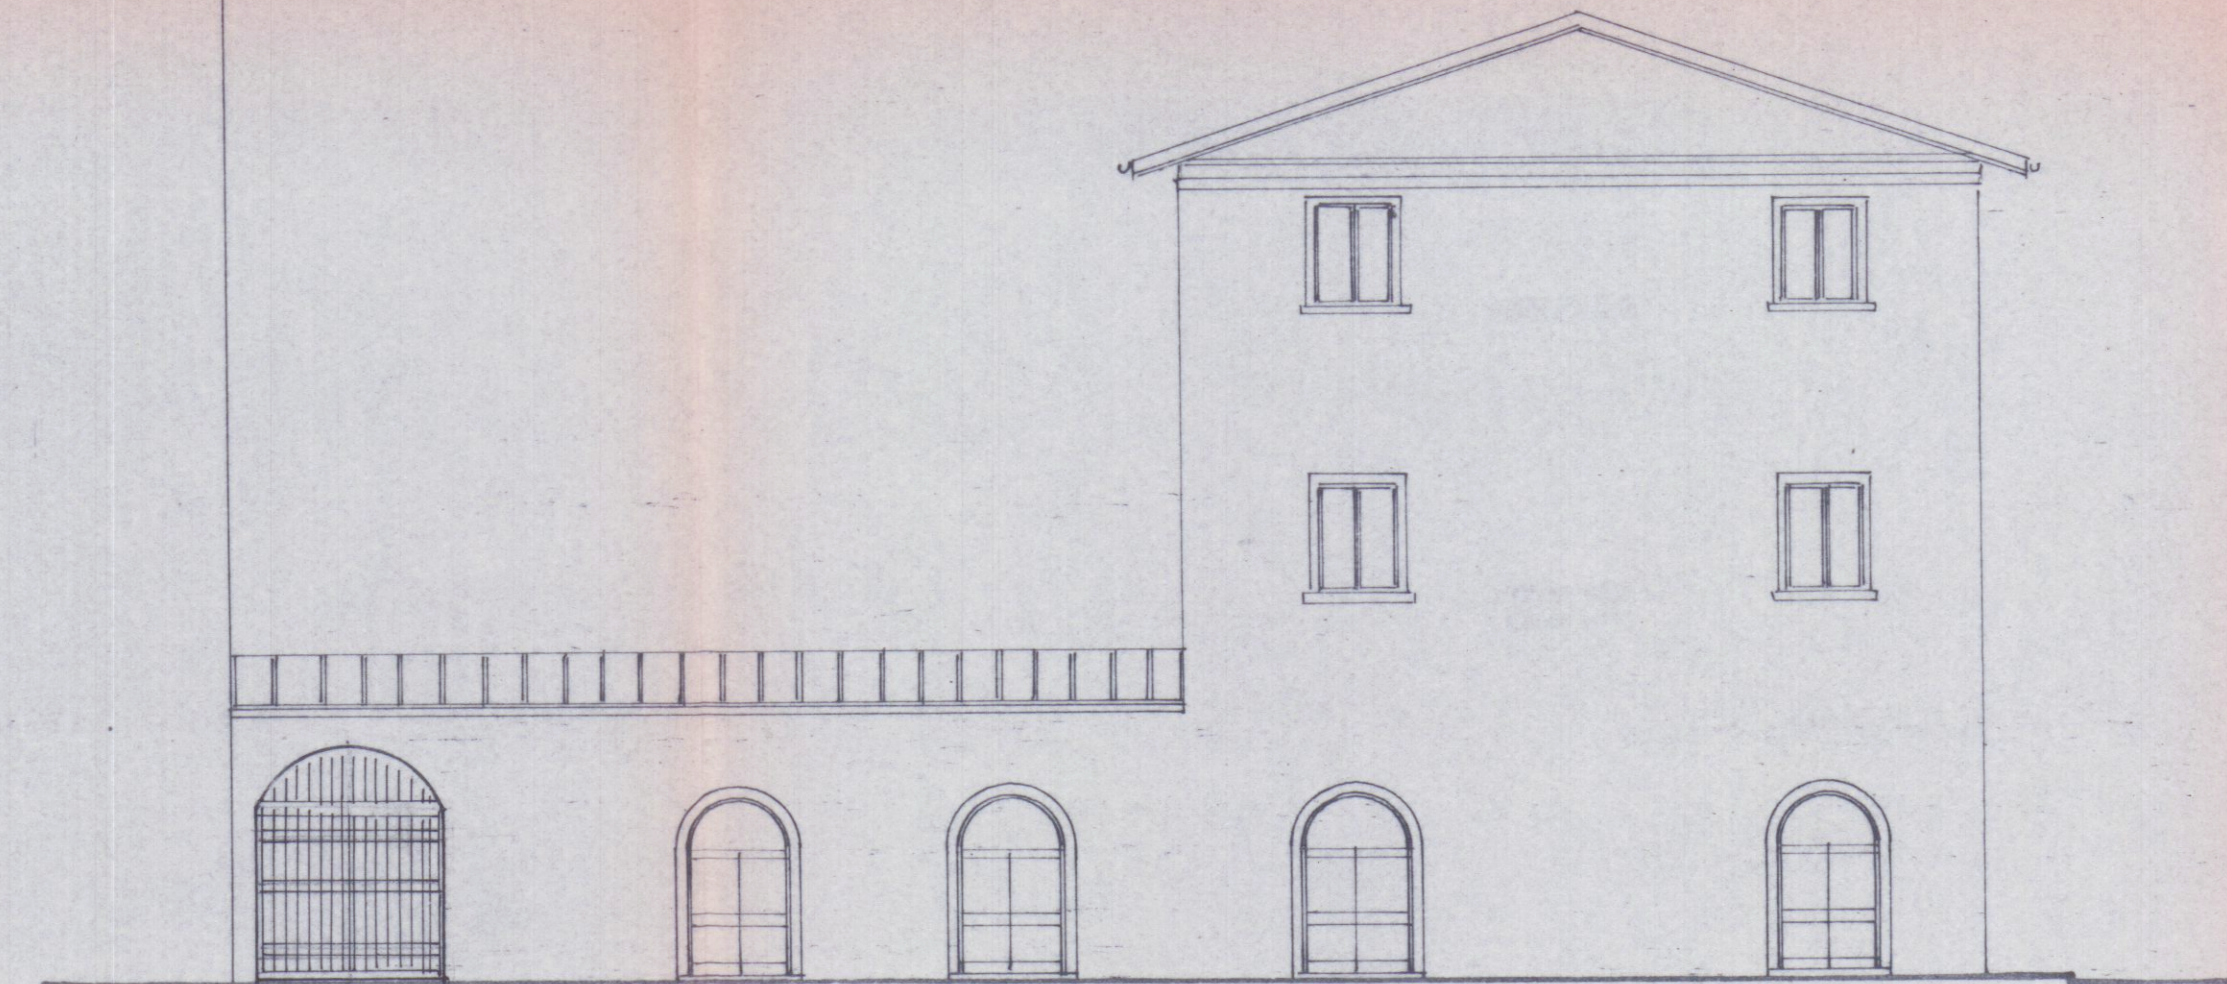

FIANCO VIA N. SAURO

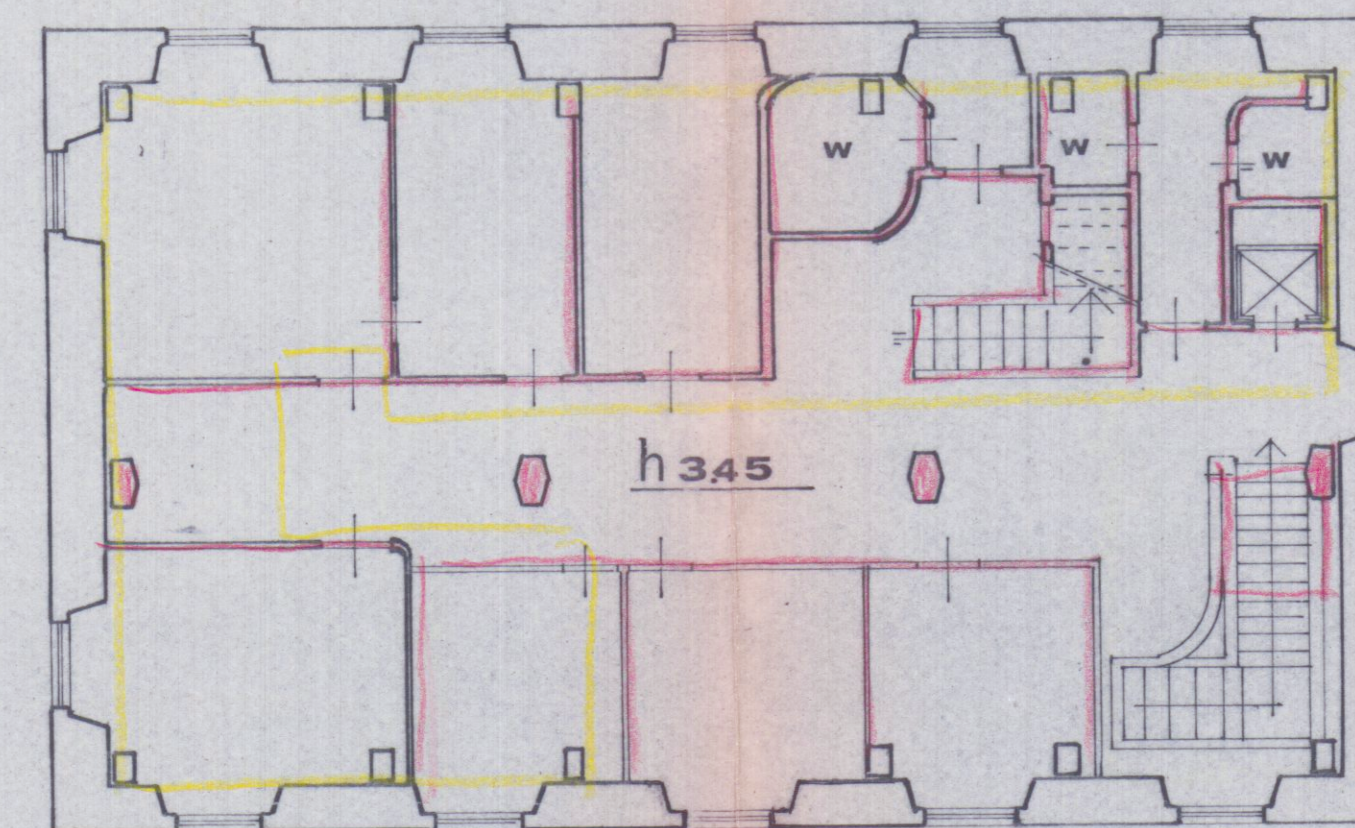

PIANO PRIMO

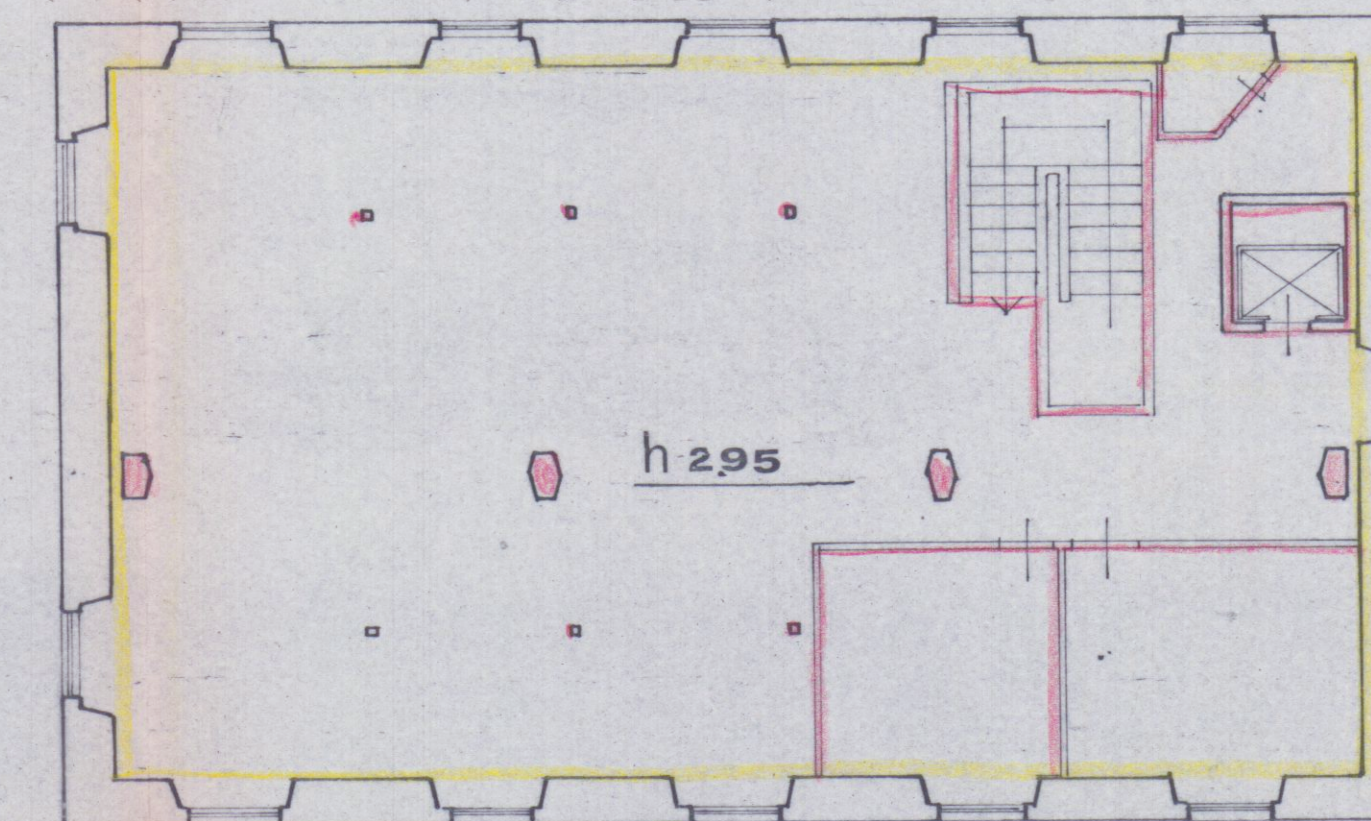

PIANO SECONDO