


OGGETTO	TAV. - 5 - PROSPETTI E SEZIONI - Progetto -
PROGETTO per la ristrutturazione e l'ampliamento dello Stabilimento Balneare "AURORA" sito in Marina di Carrara, Viale A. Vespucci n. 74.	SCALA 1 : 100
COMMITTENTE Sig. VATTERONI Marco	DATA GENNAIO 2003

COMUNE DI CARRARA
12 FEB. 2003


PER IL COLLEGGIO
PER IL COLLEGGIO
PER IL COLLEGGIO
PER IL COLLEGGIO
PER IL COLLEGGIO

AZIENDA USL N. 1 DI MASSA E CARRARA
U.O. DI...
Al sensi dell'art. 22...
si esprime PARERE FAVOREVOLE
05 MAR. 2003
Per l'approvazione del presente
Progetto.
Il Funzionario Medico


PROSPETTO LATO STRADA

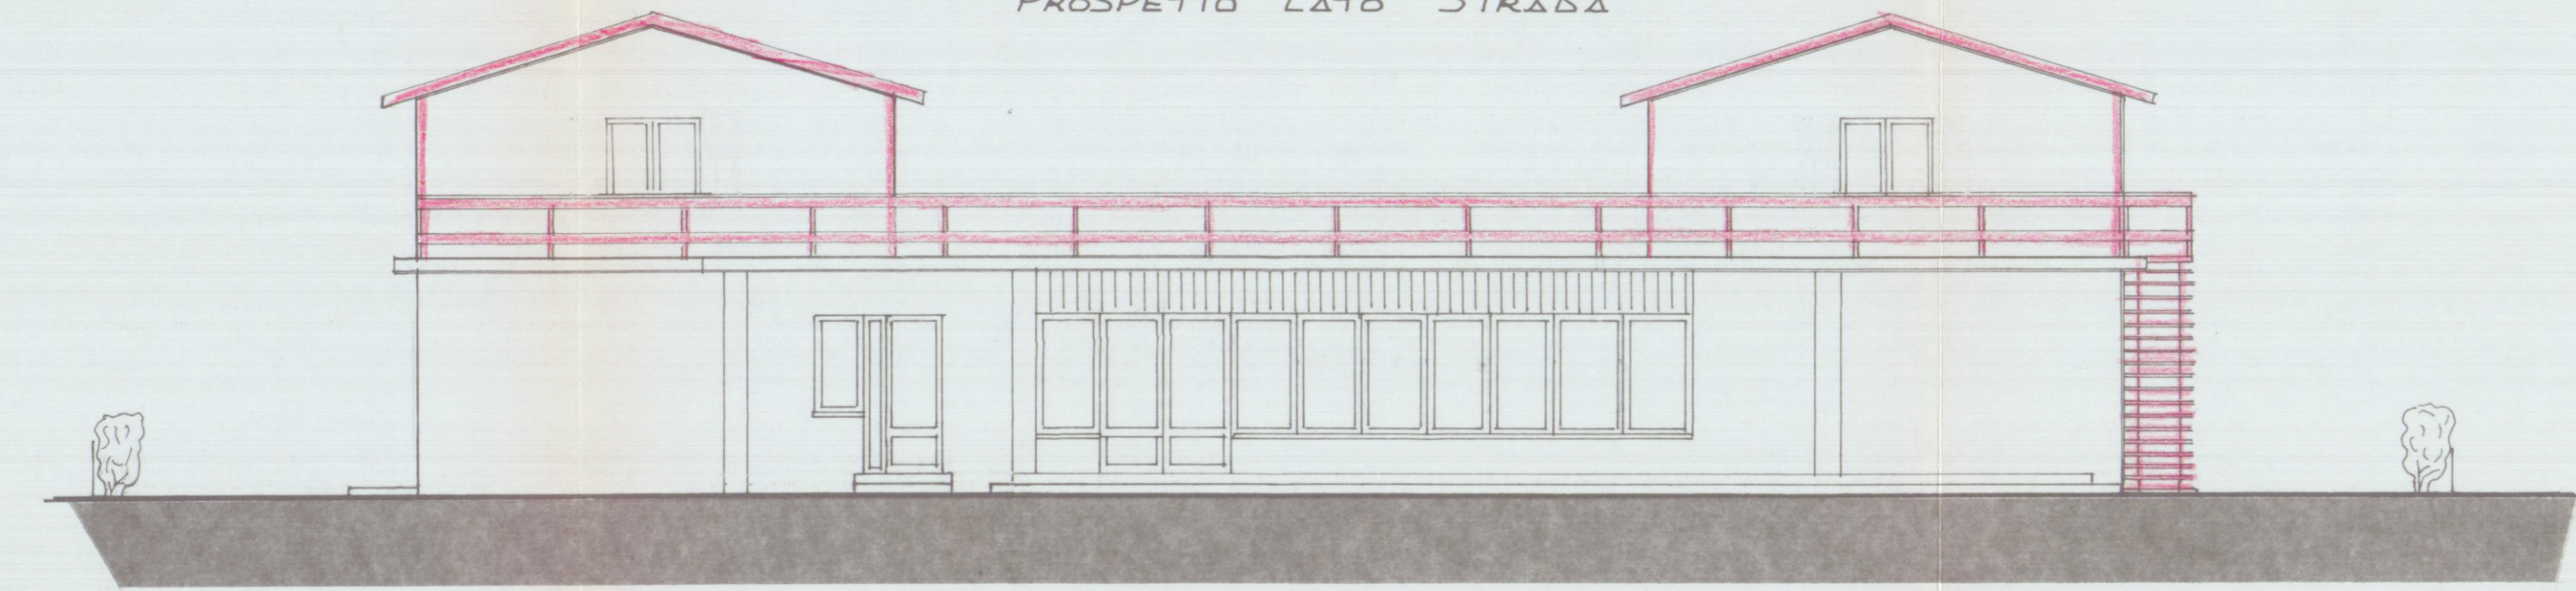


PROSPETTO LATO MARE

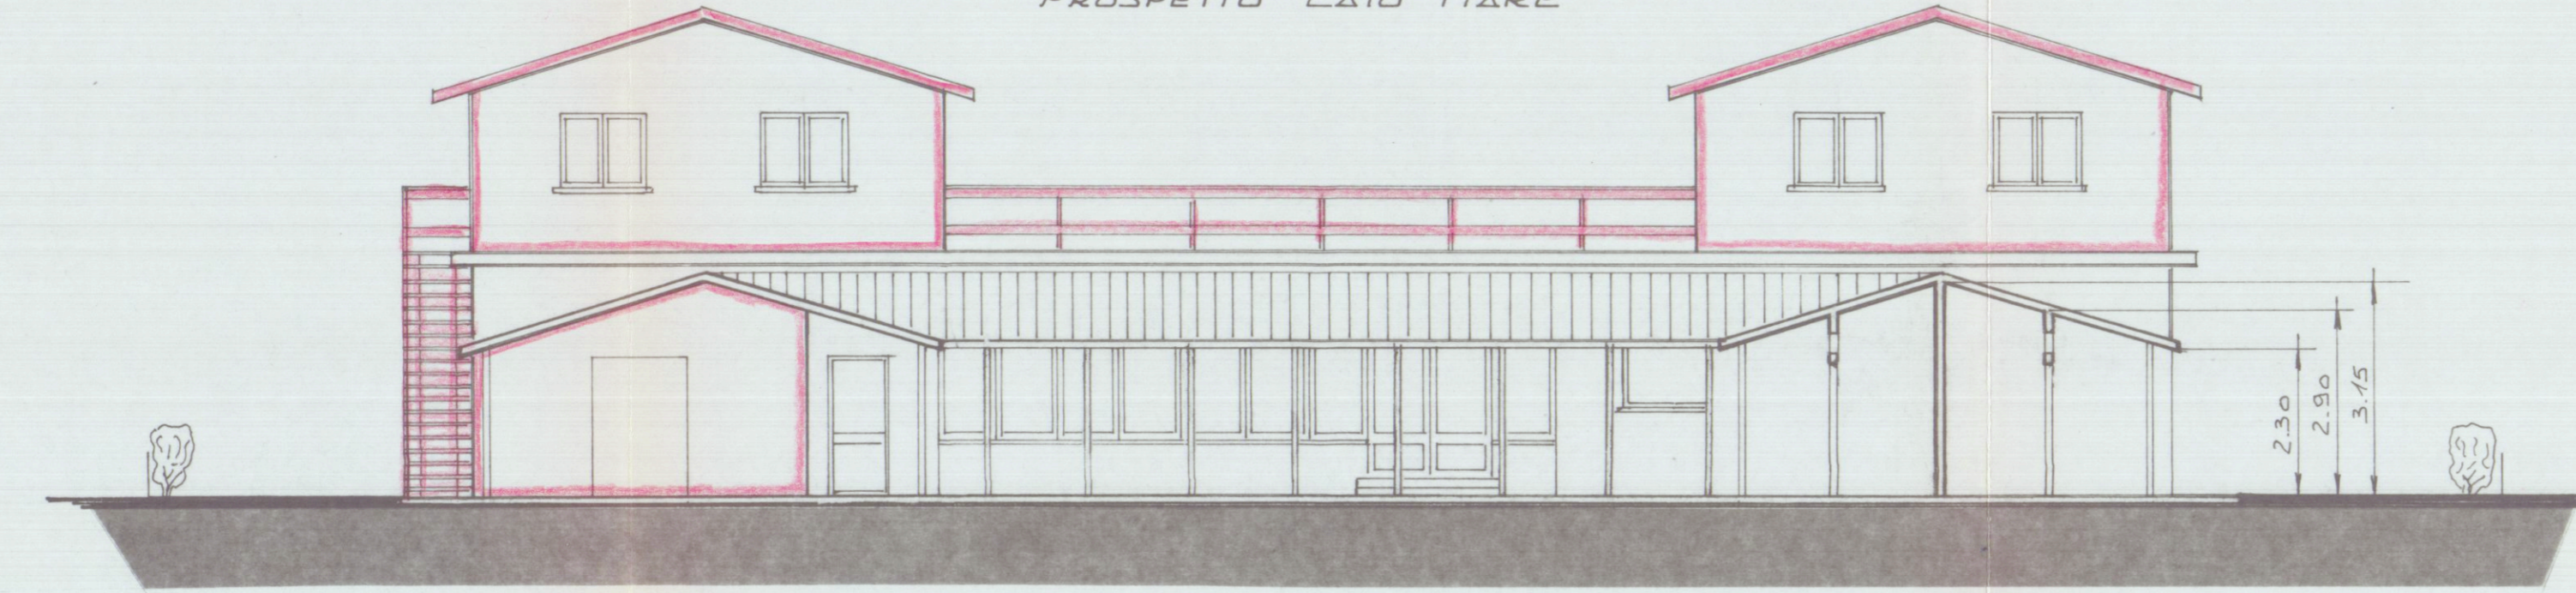


FIANCO LATO PONENTE

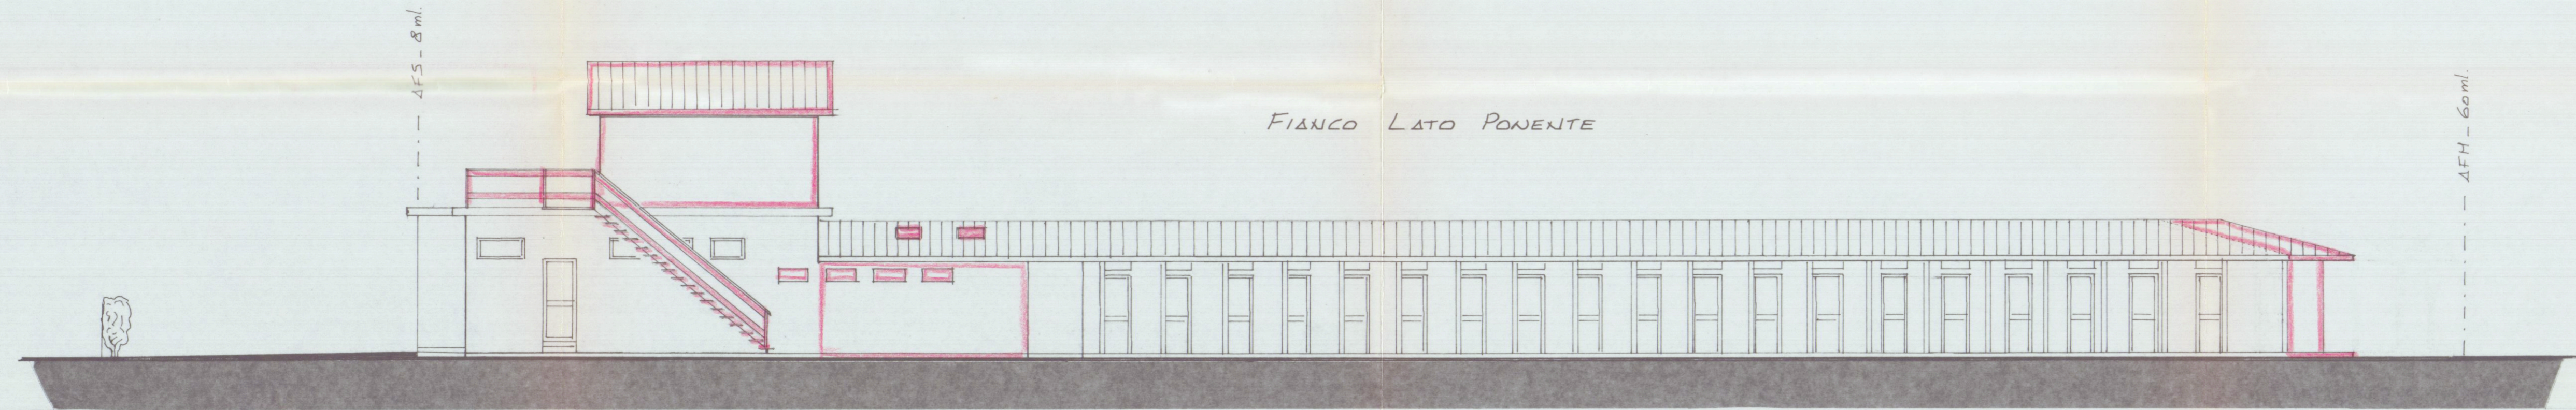

FIANCO LATO LEVANTE

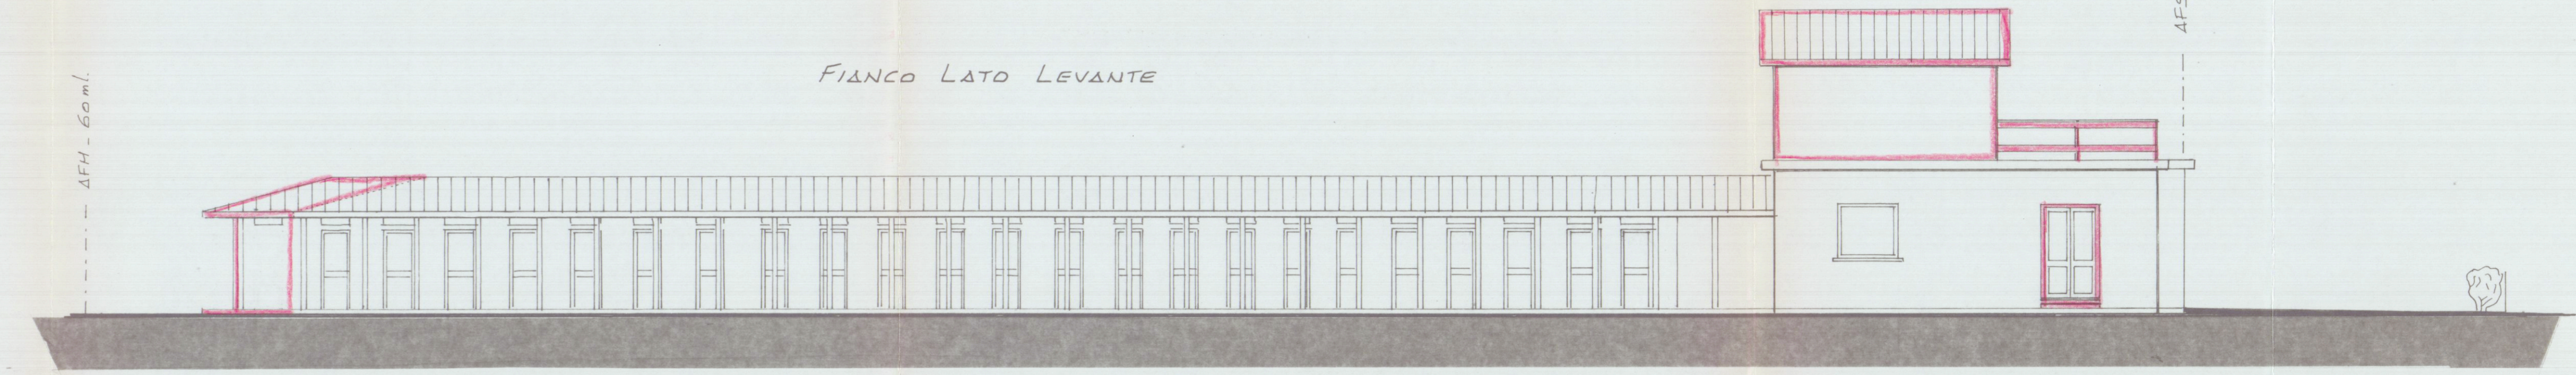

SEZIONE A-A

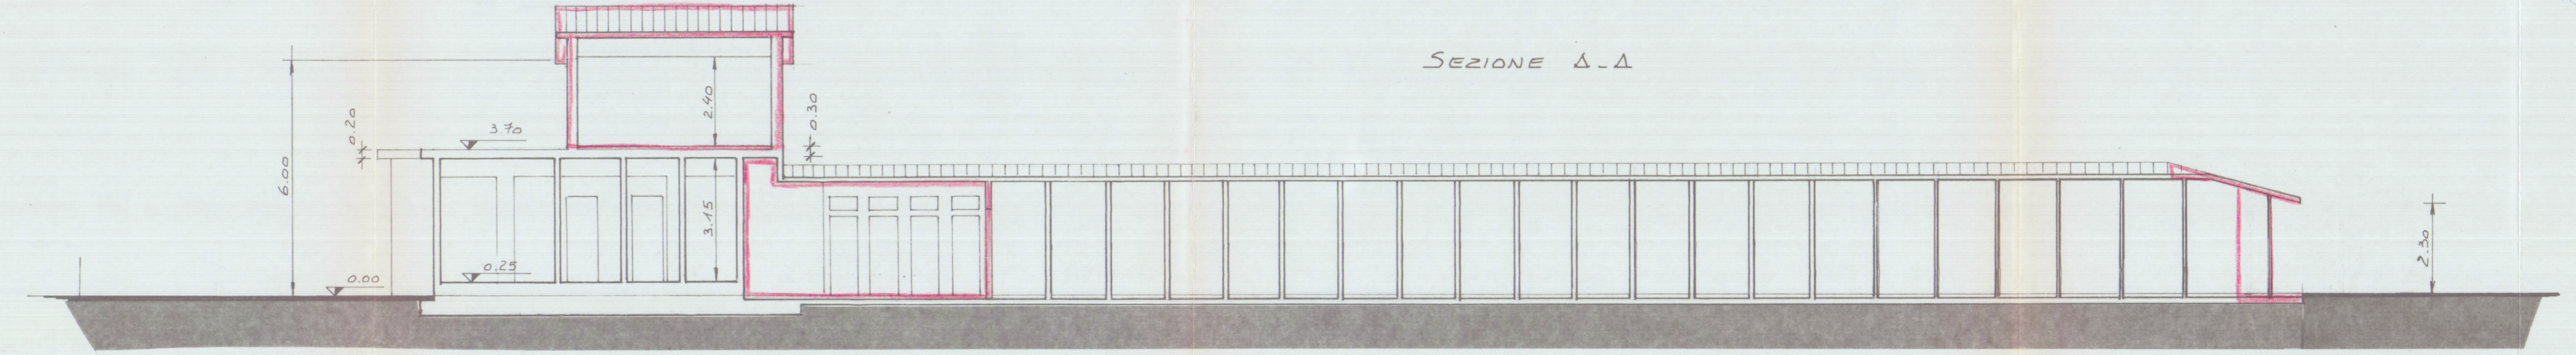

SEZIONE B-B

