



PIANTA COPERTURA

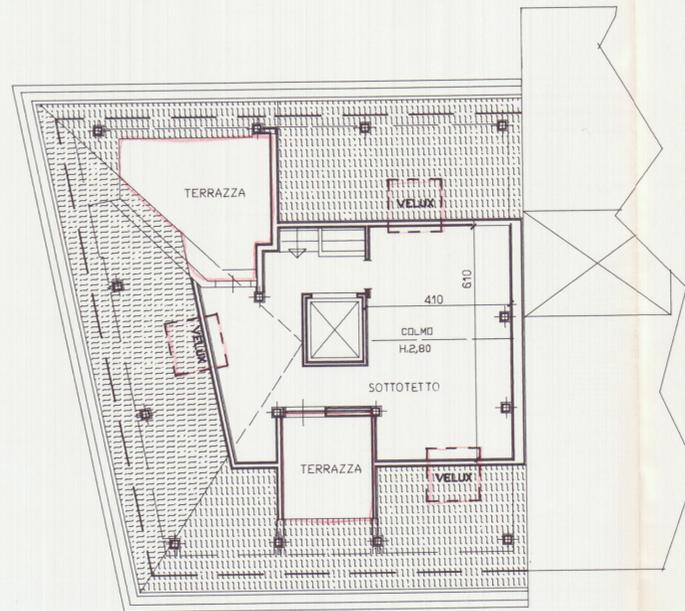

PIANO SOTTOTETTO

Stampa di approvazione del progetto per l'approvazione del presente progetto. U.S.L. N. 2 - U.O. di Igiene Pubblica - 12 FEB. 1994

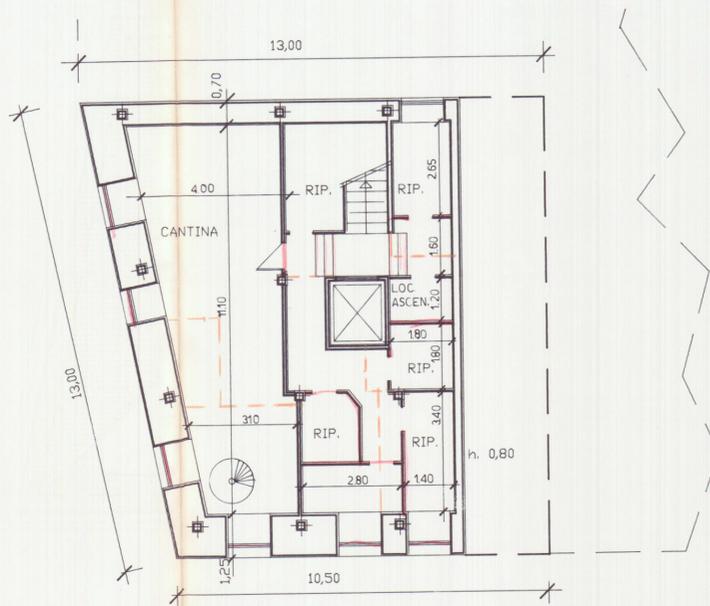

PIANO SEMINTERRATO

RESPINTO



VARIANTE CONC.EDIL. N°42 -13.02.92

Geom. RICCI GIORGIO - STUDIO TECNICO - Carrara Piazza Matteotti, 10 - Tel. 0585-75145		12 FEB. 1994	
COMMITTENTE: IMMOBILIARE CASTRUCCIO S.R.L.			
DENOMINAZIONE: RISTRUTTURAZIONE EDIFICIO RESIDENZIALE		TAVOLA: PIANTE DIS. N° I.C.-02	
Archivio	Disegnato	Approvato	Data
	erregi		GIU.92
SCALA 1:100		INDICE	
SENZA IL N.S. CONSENSO QUESTO DISEGNO NON SI PUO' RIPRODURRE NE' COMUNICARE.		SOSTITUISCE IL N° SOSTITUITO DAL N°	

1

VARIANTE