
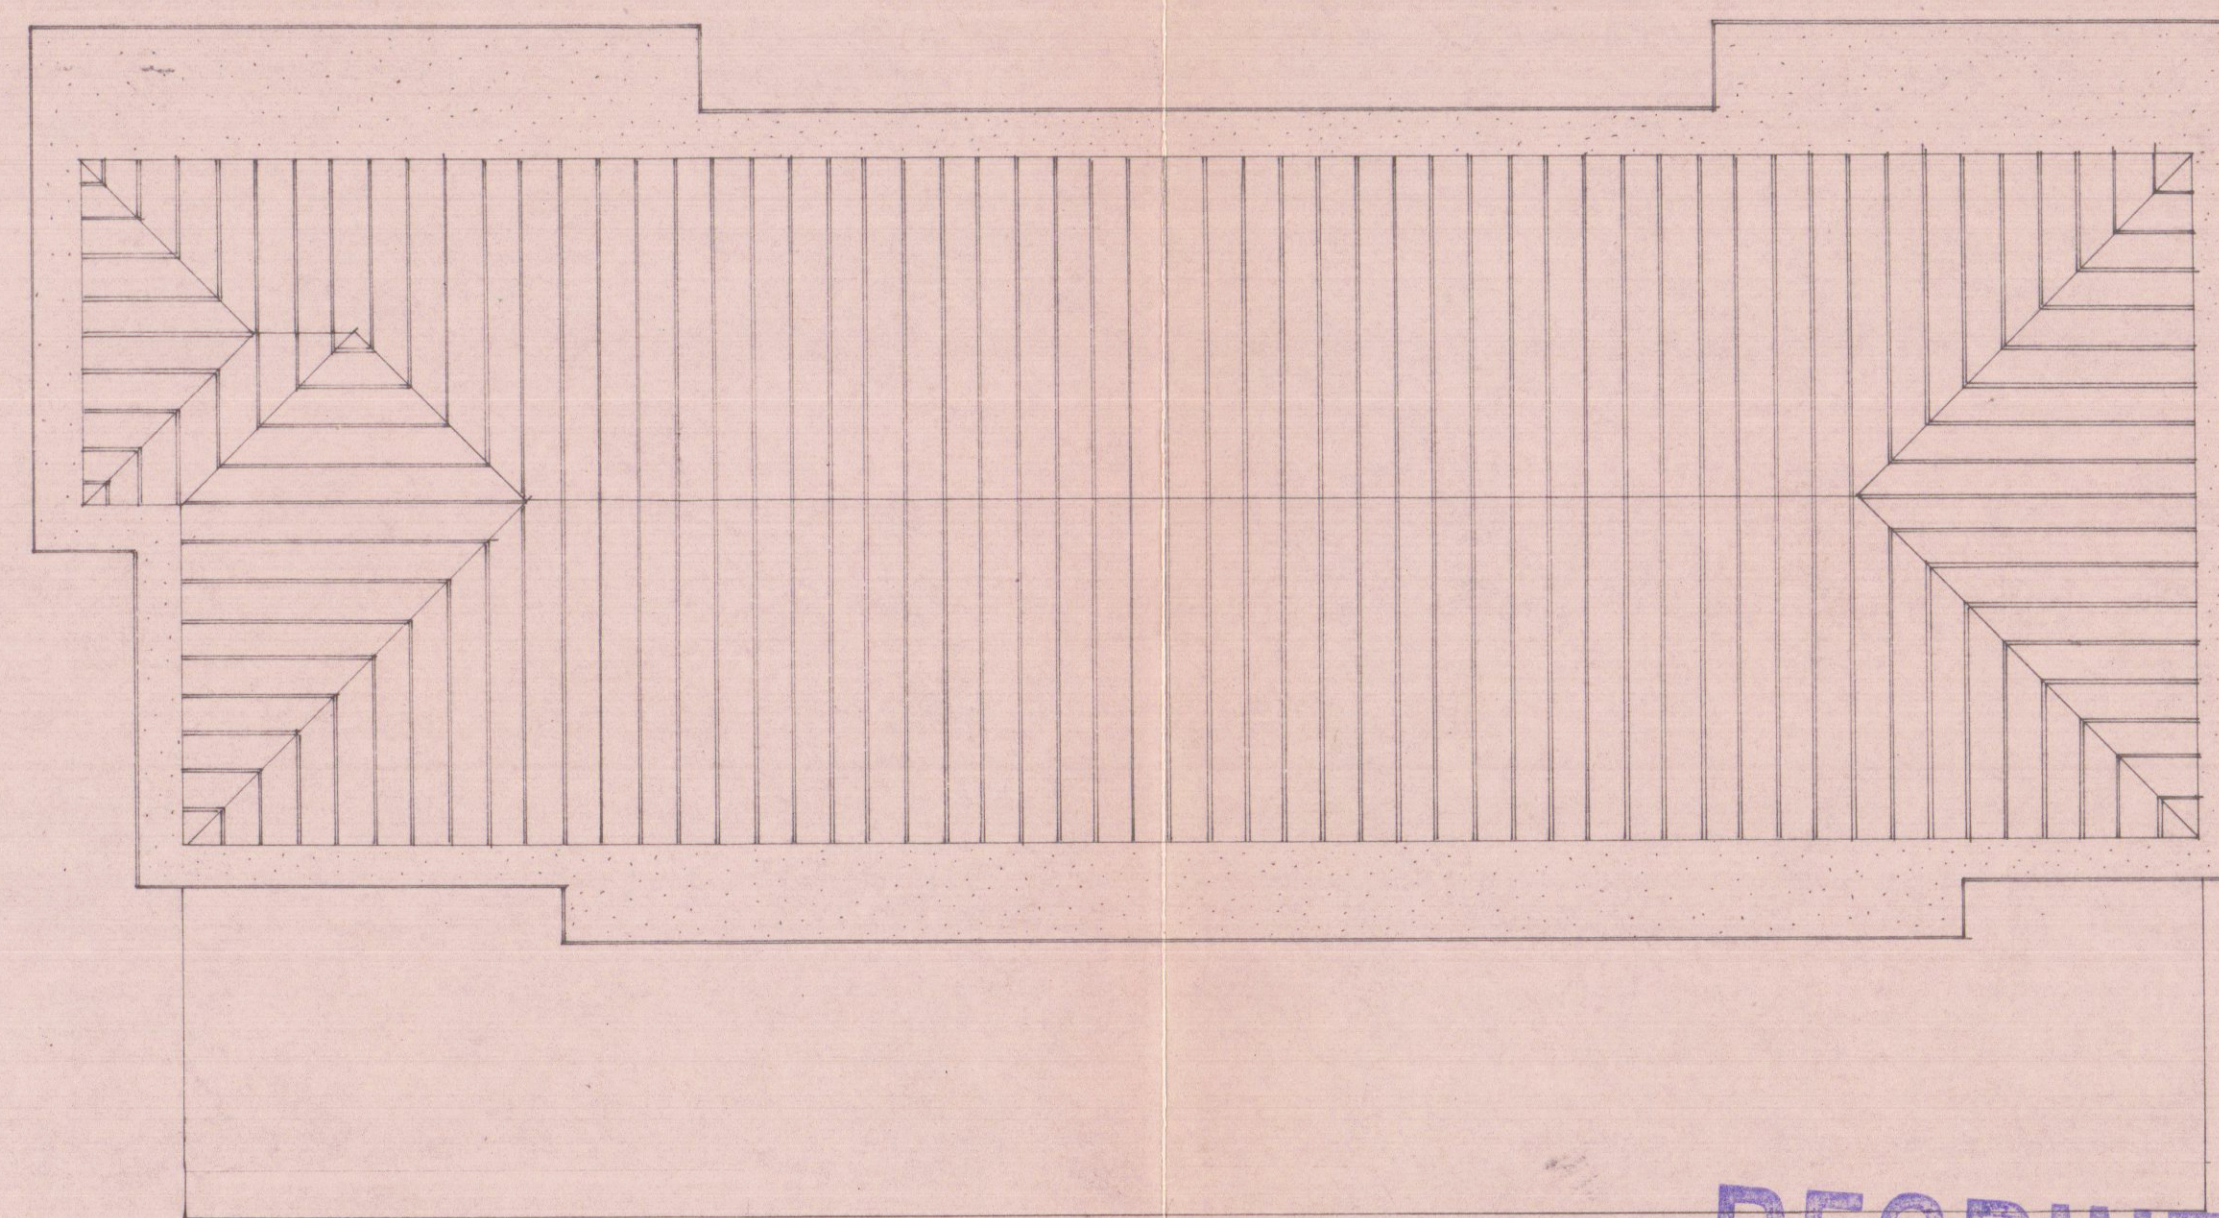
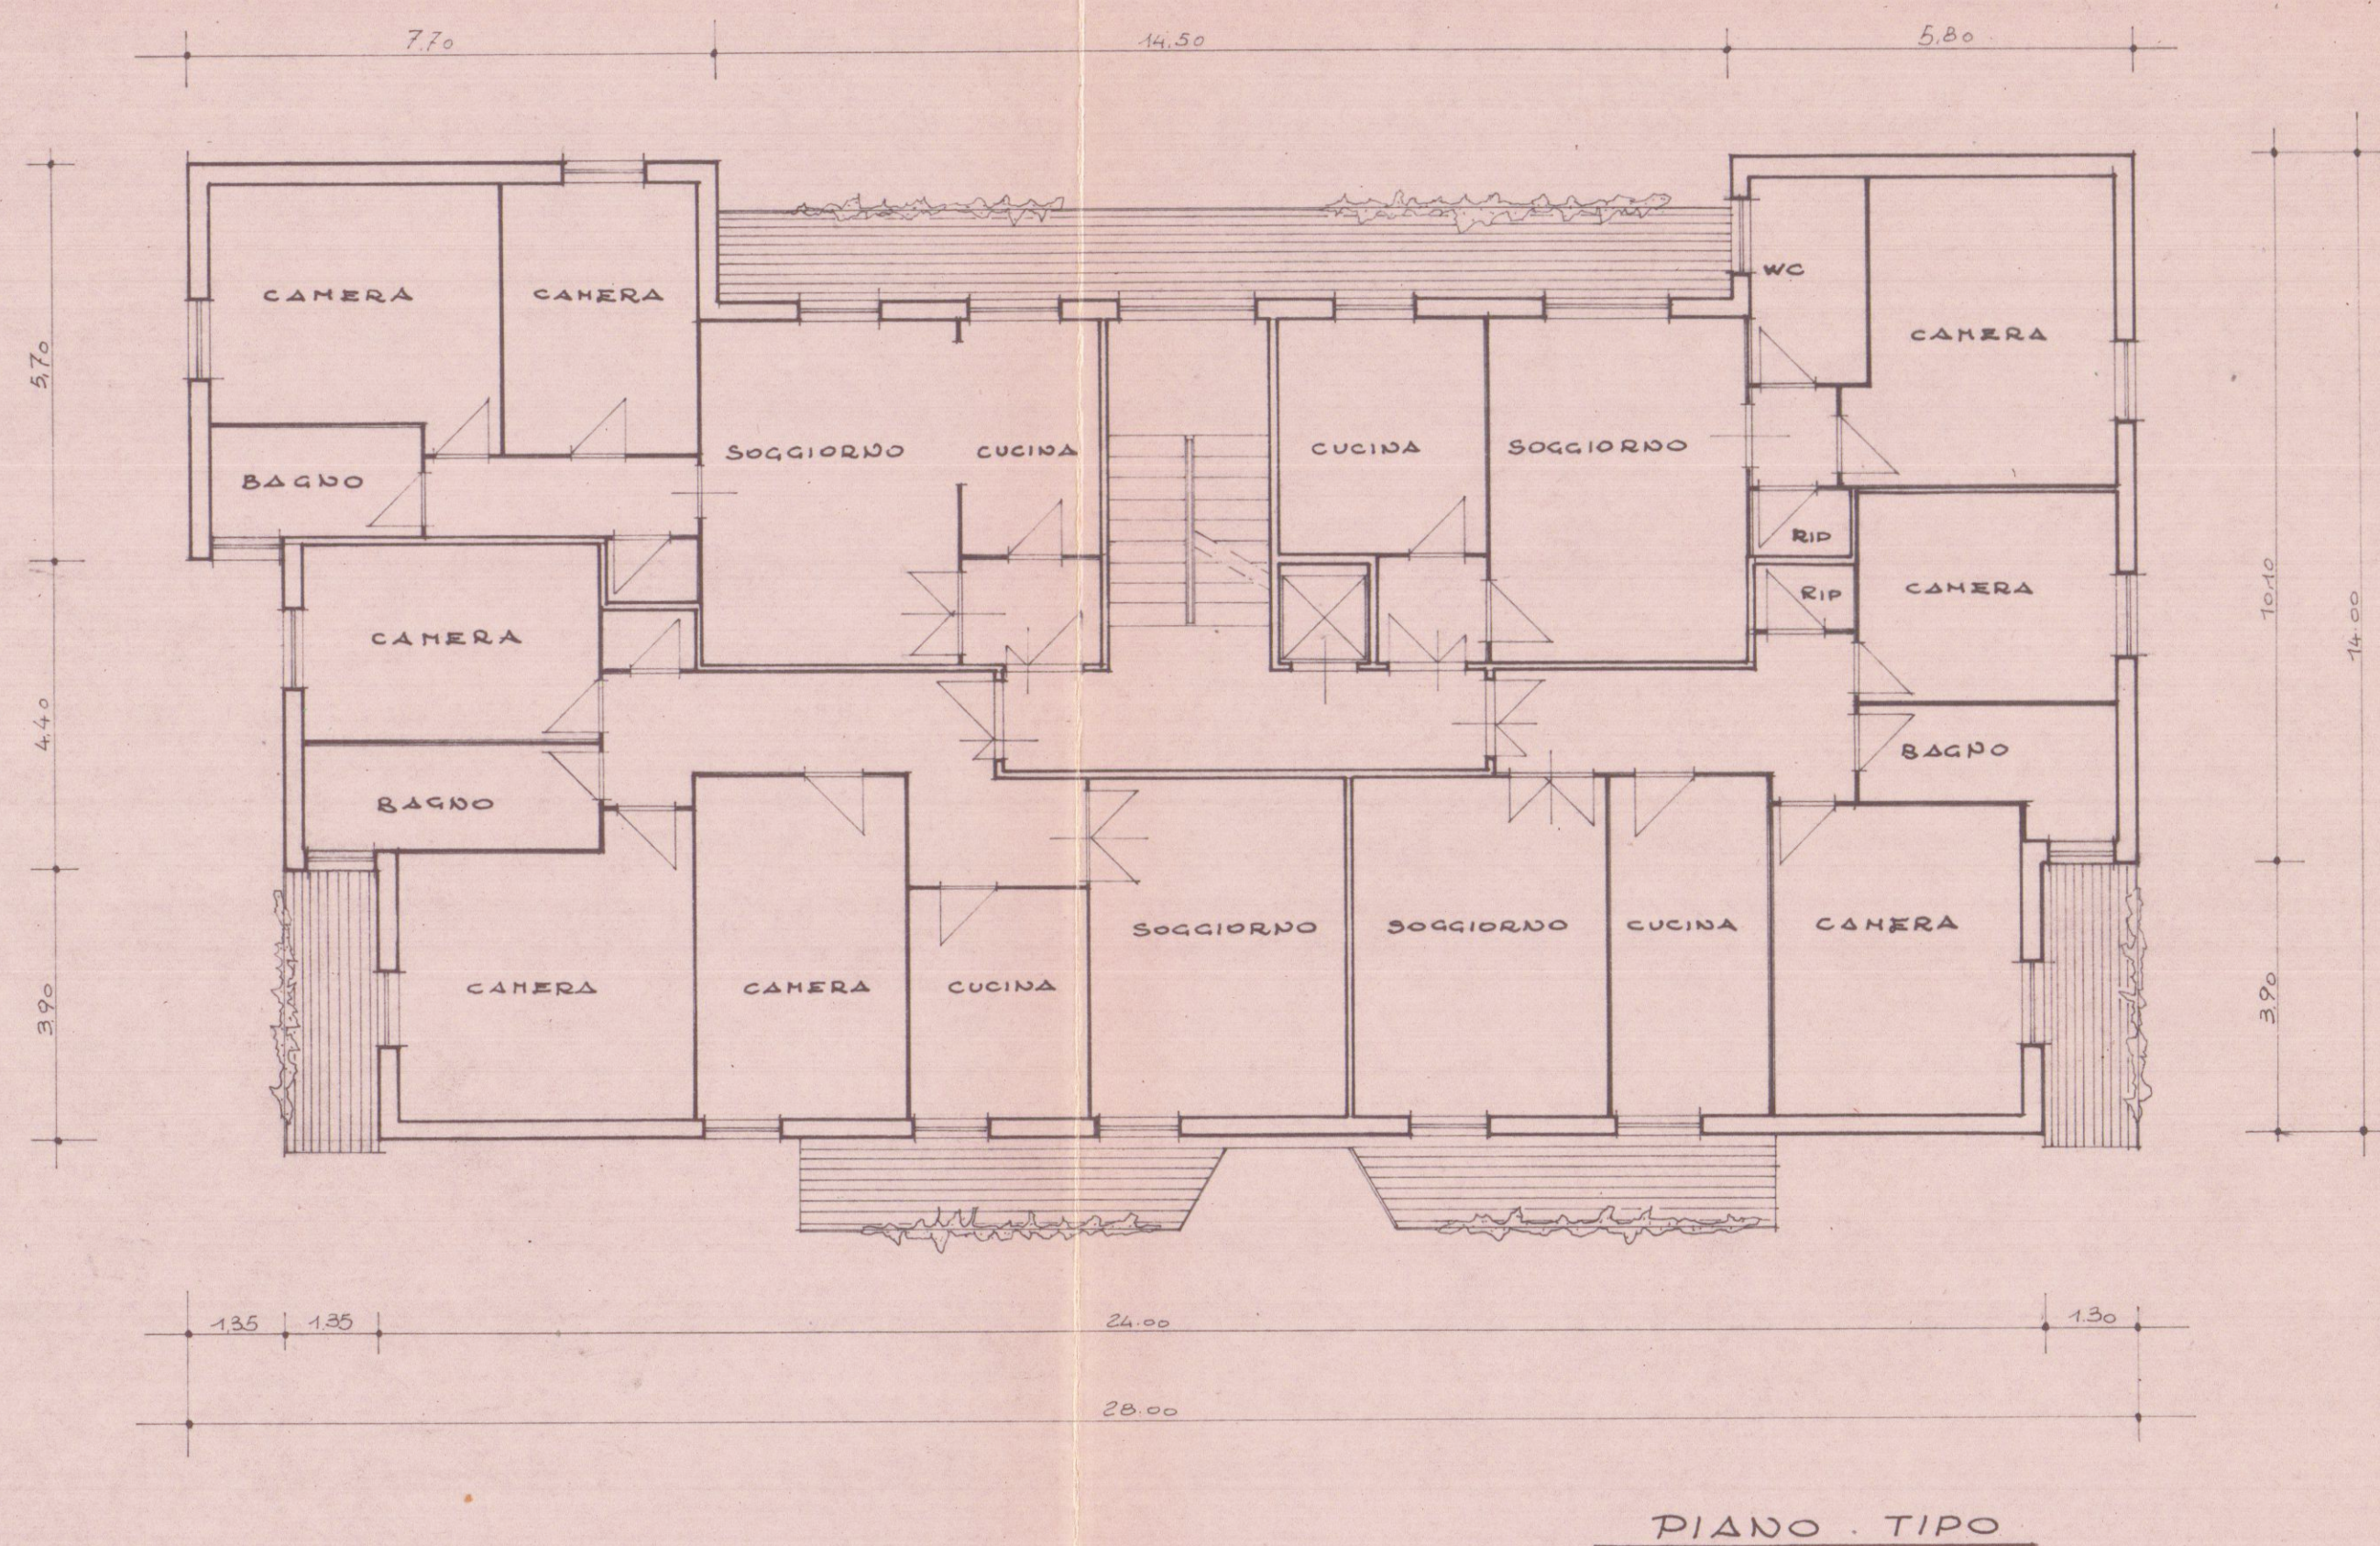
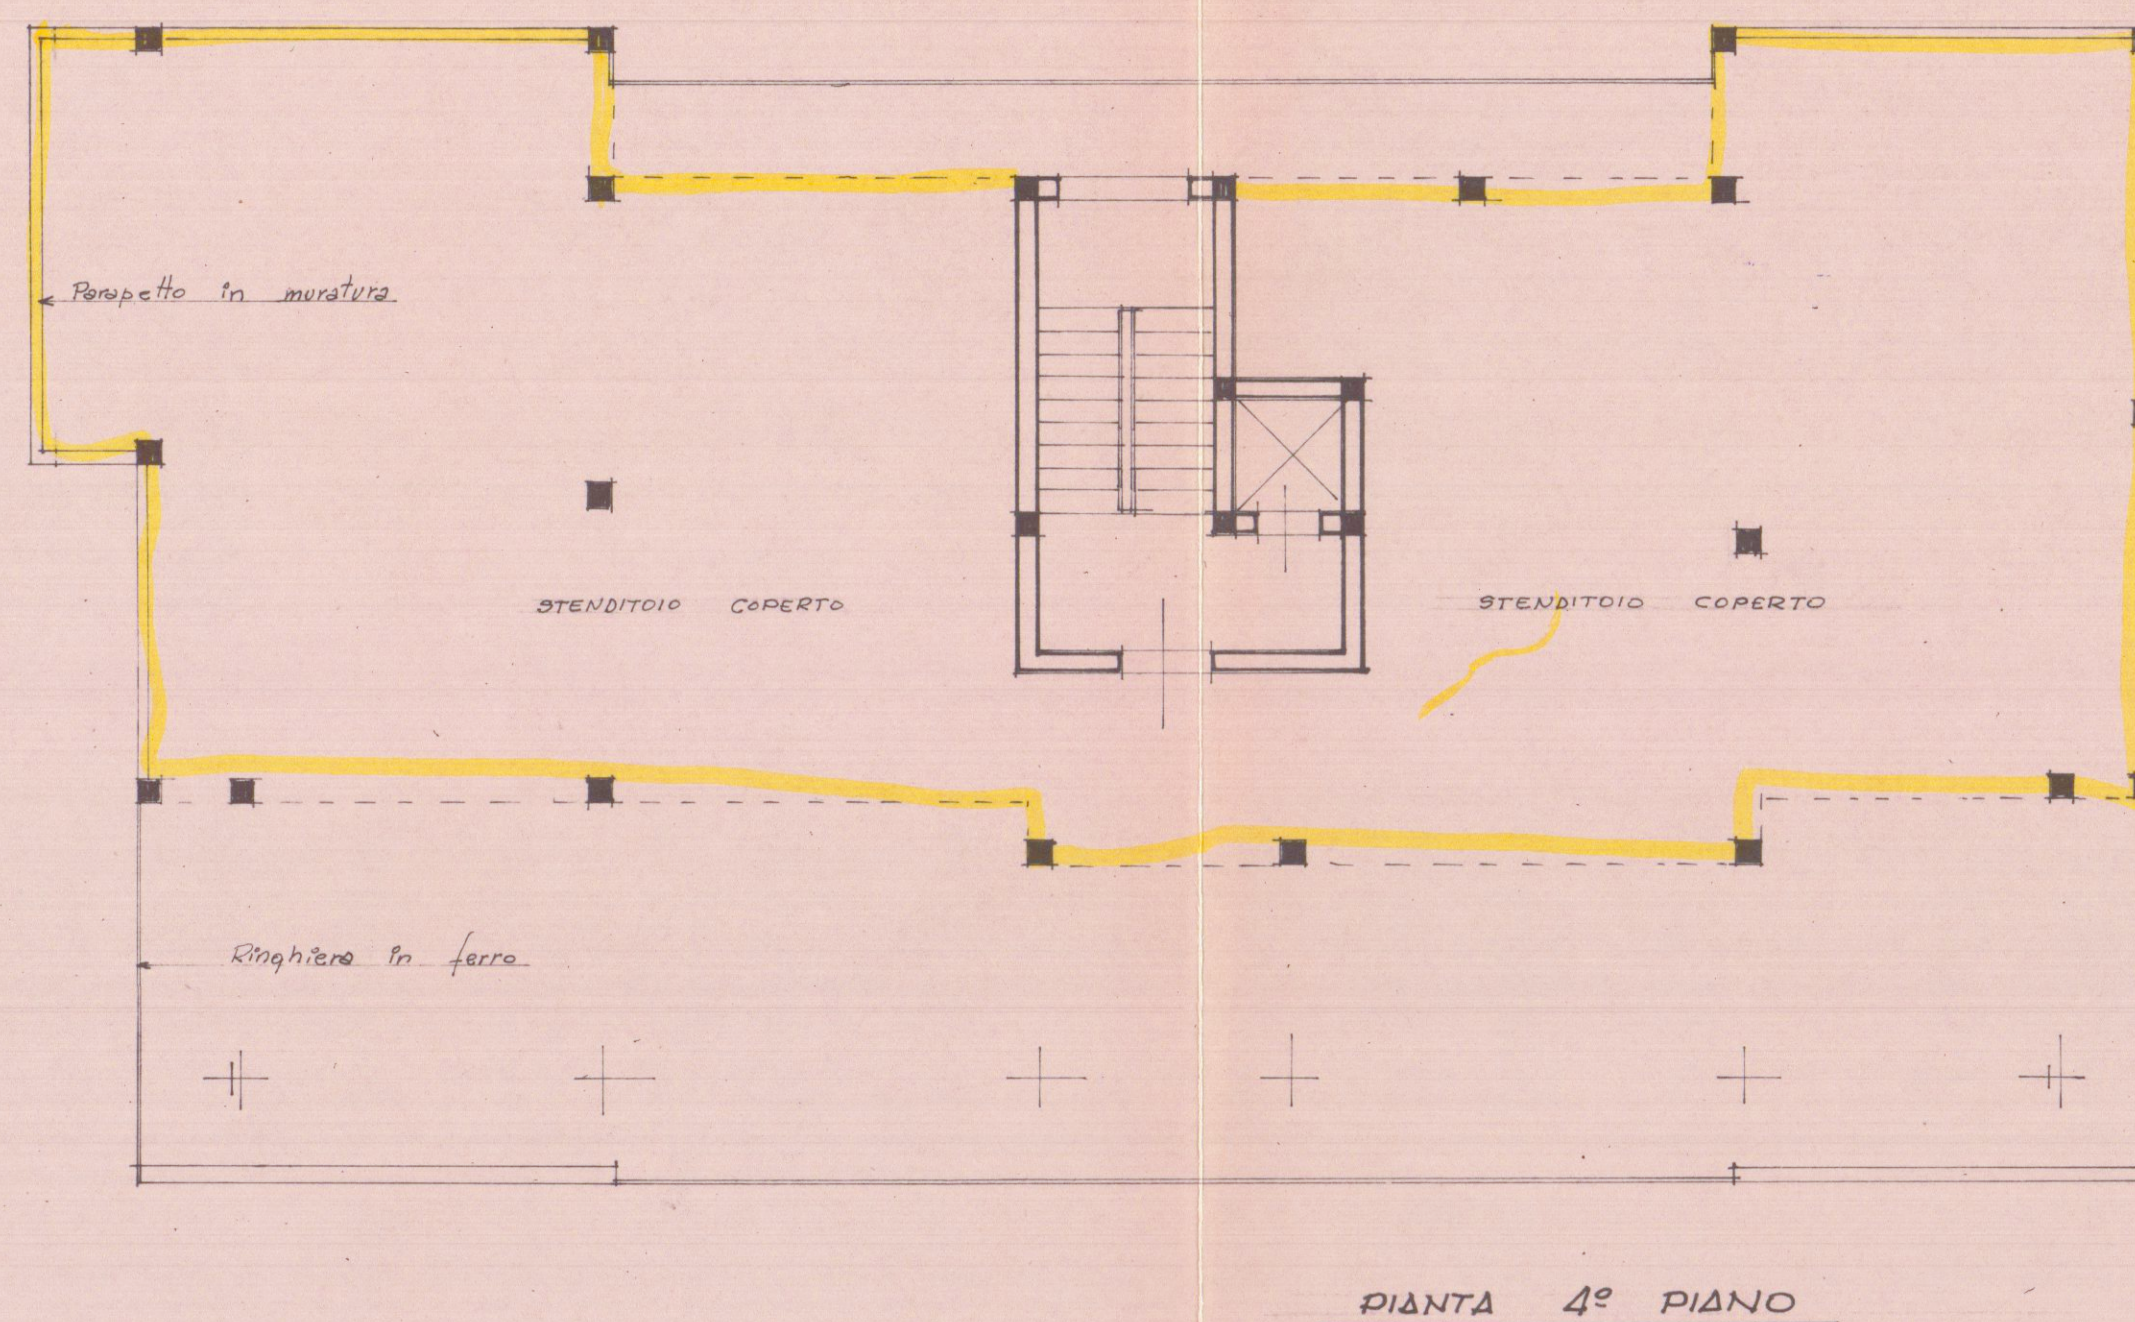


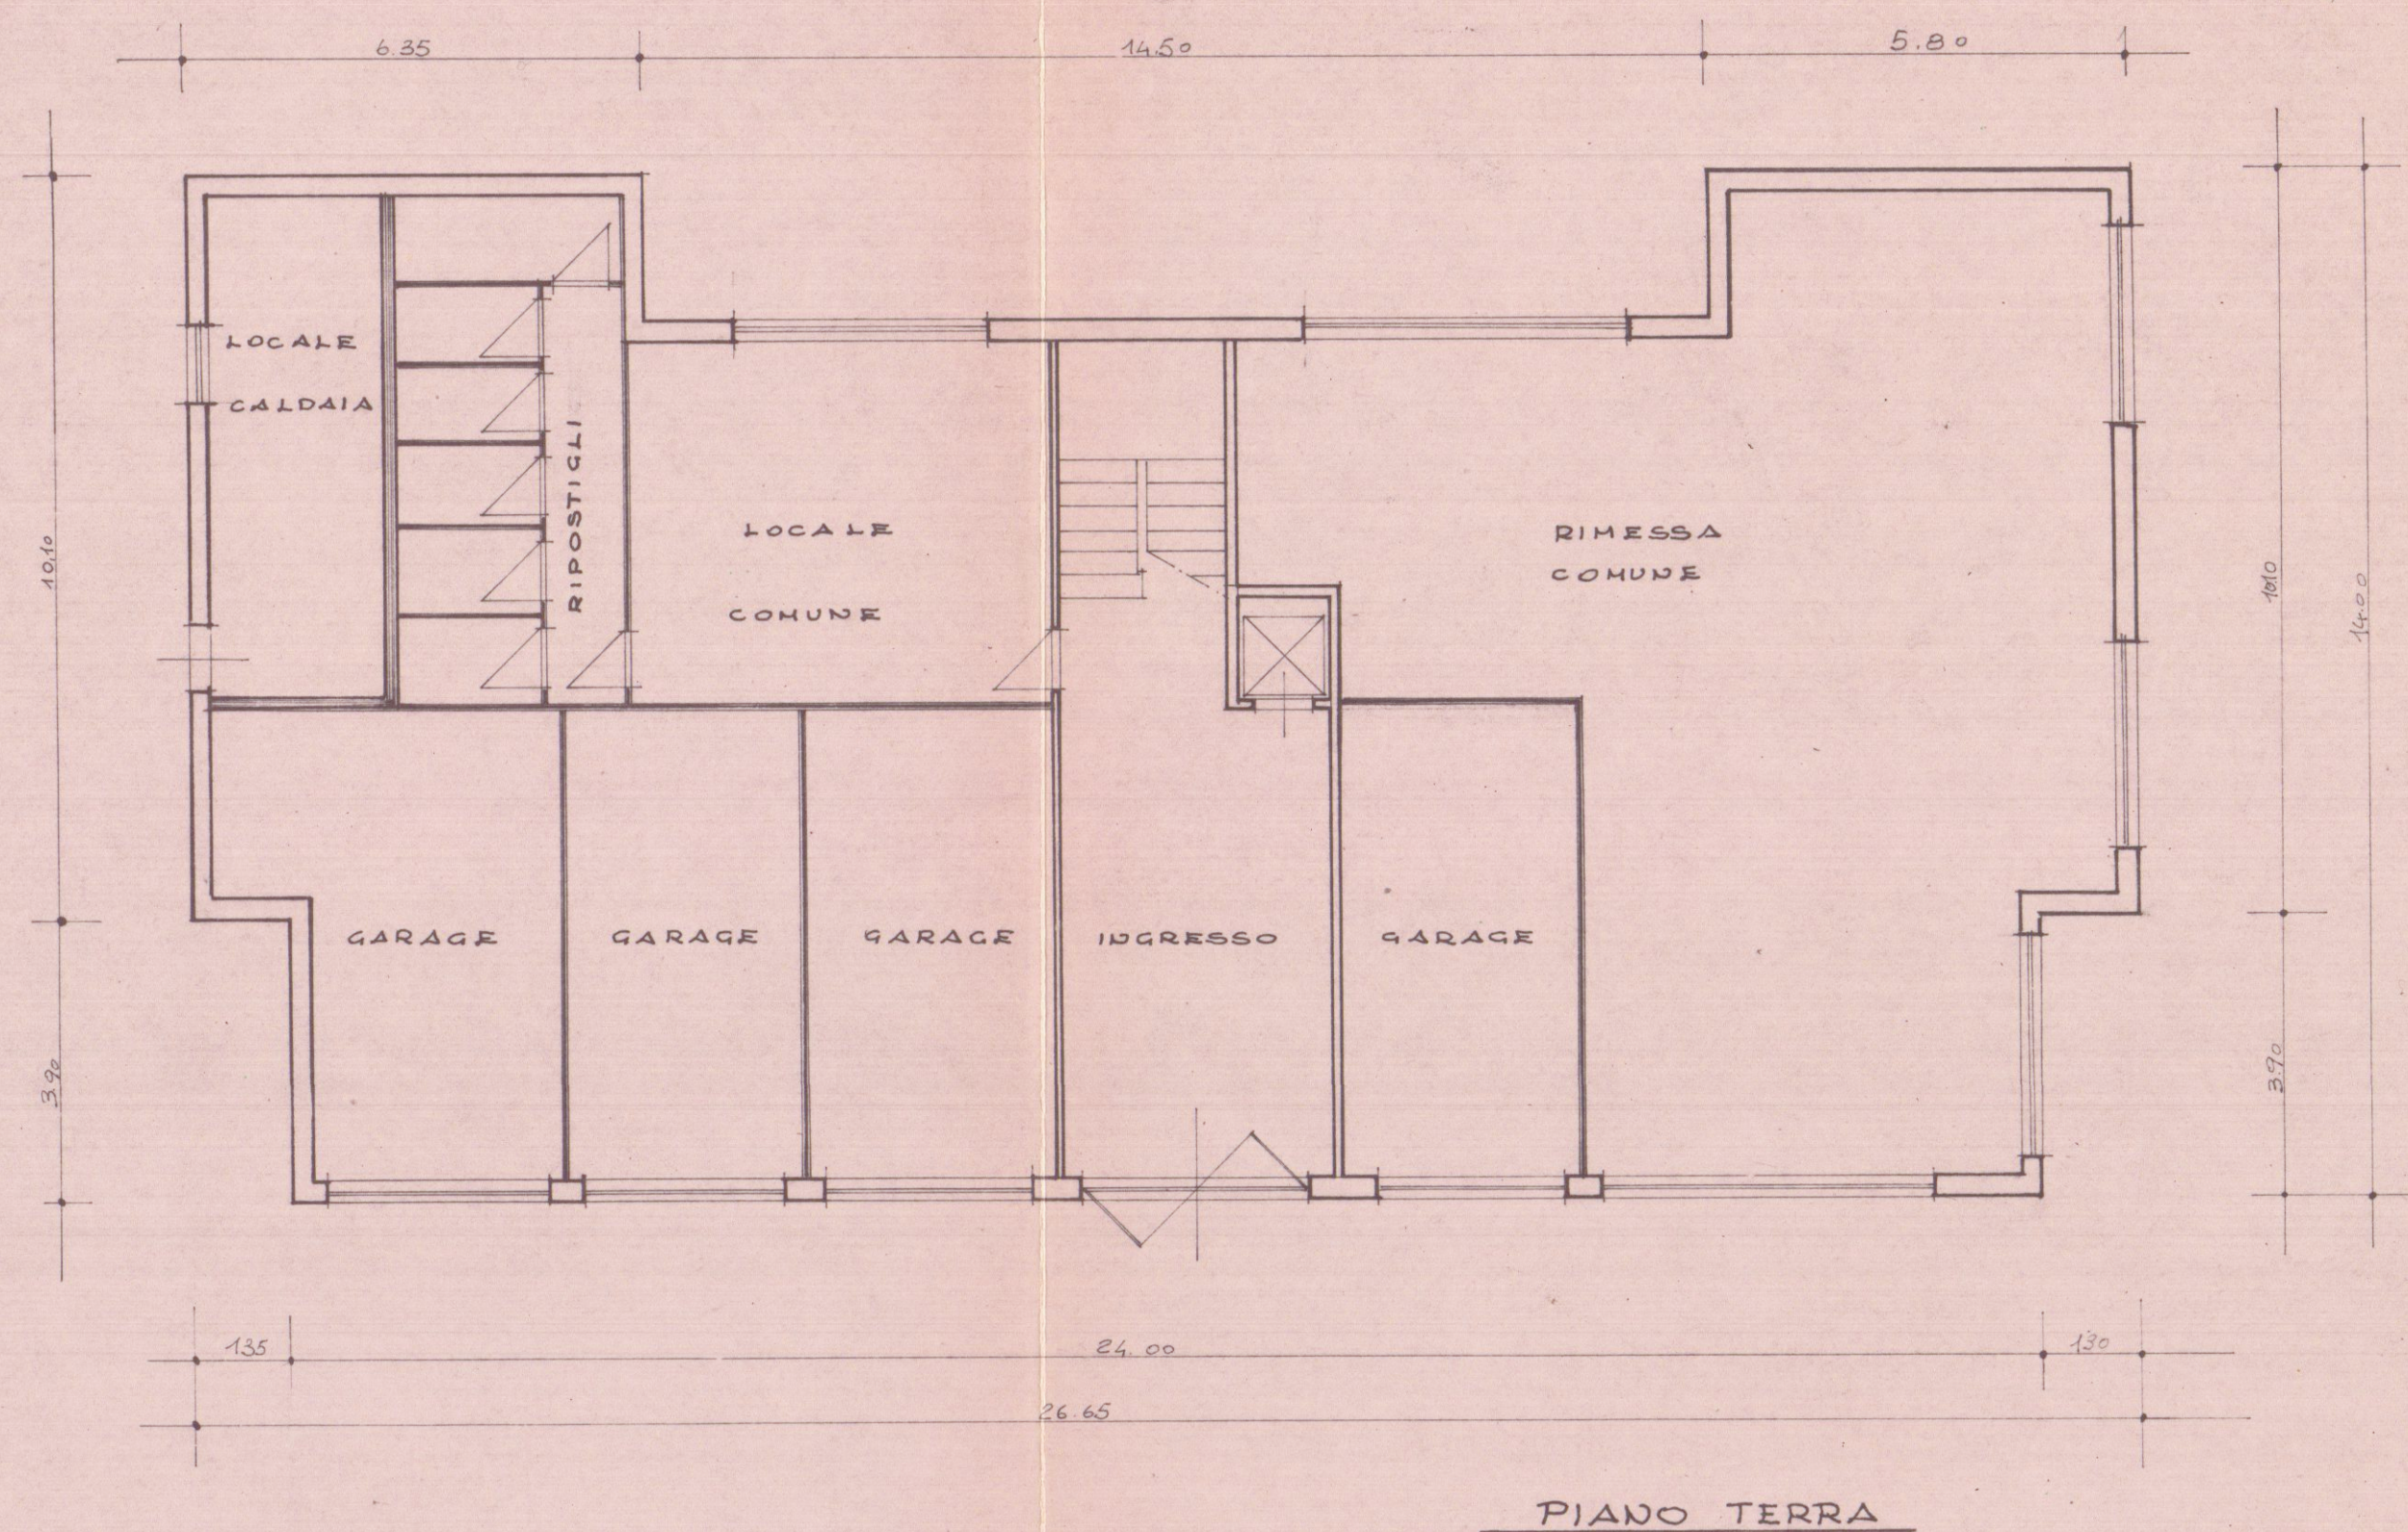

RESPINTO

VARIANTE

99 A60.1975W

DOTT. FRANCO MENCONI - ARCHITETTO
CARRARA Via M. D'Azeglio, 3 - Tel. 70535

IMMOBILIARE "ARONTE" S.r.l.

OPERA PALAZZINA A ORTOMURANO CARRARA

PIANTE

1:400

1 ED

Disegnato: Franco Menconi