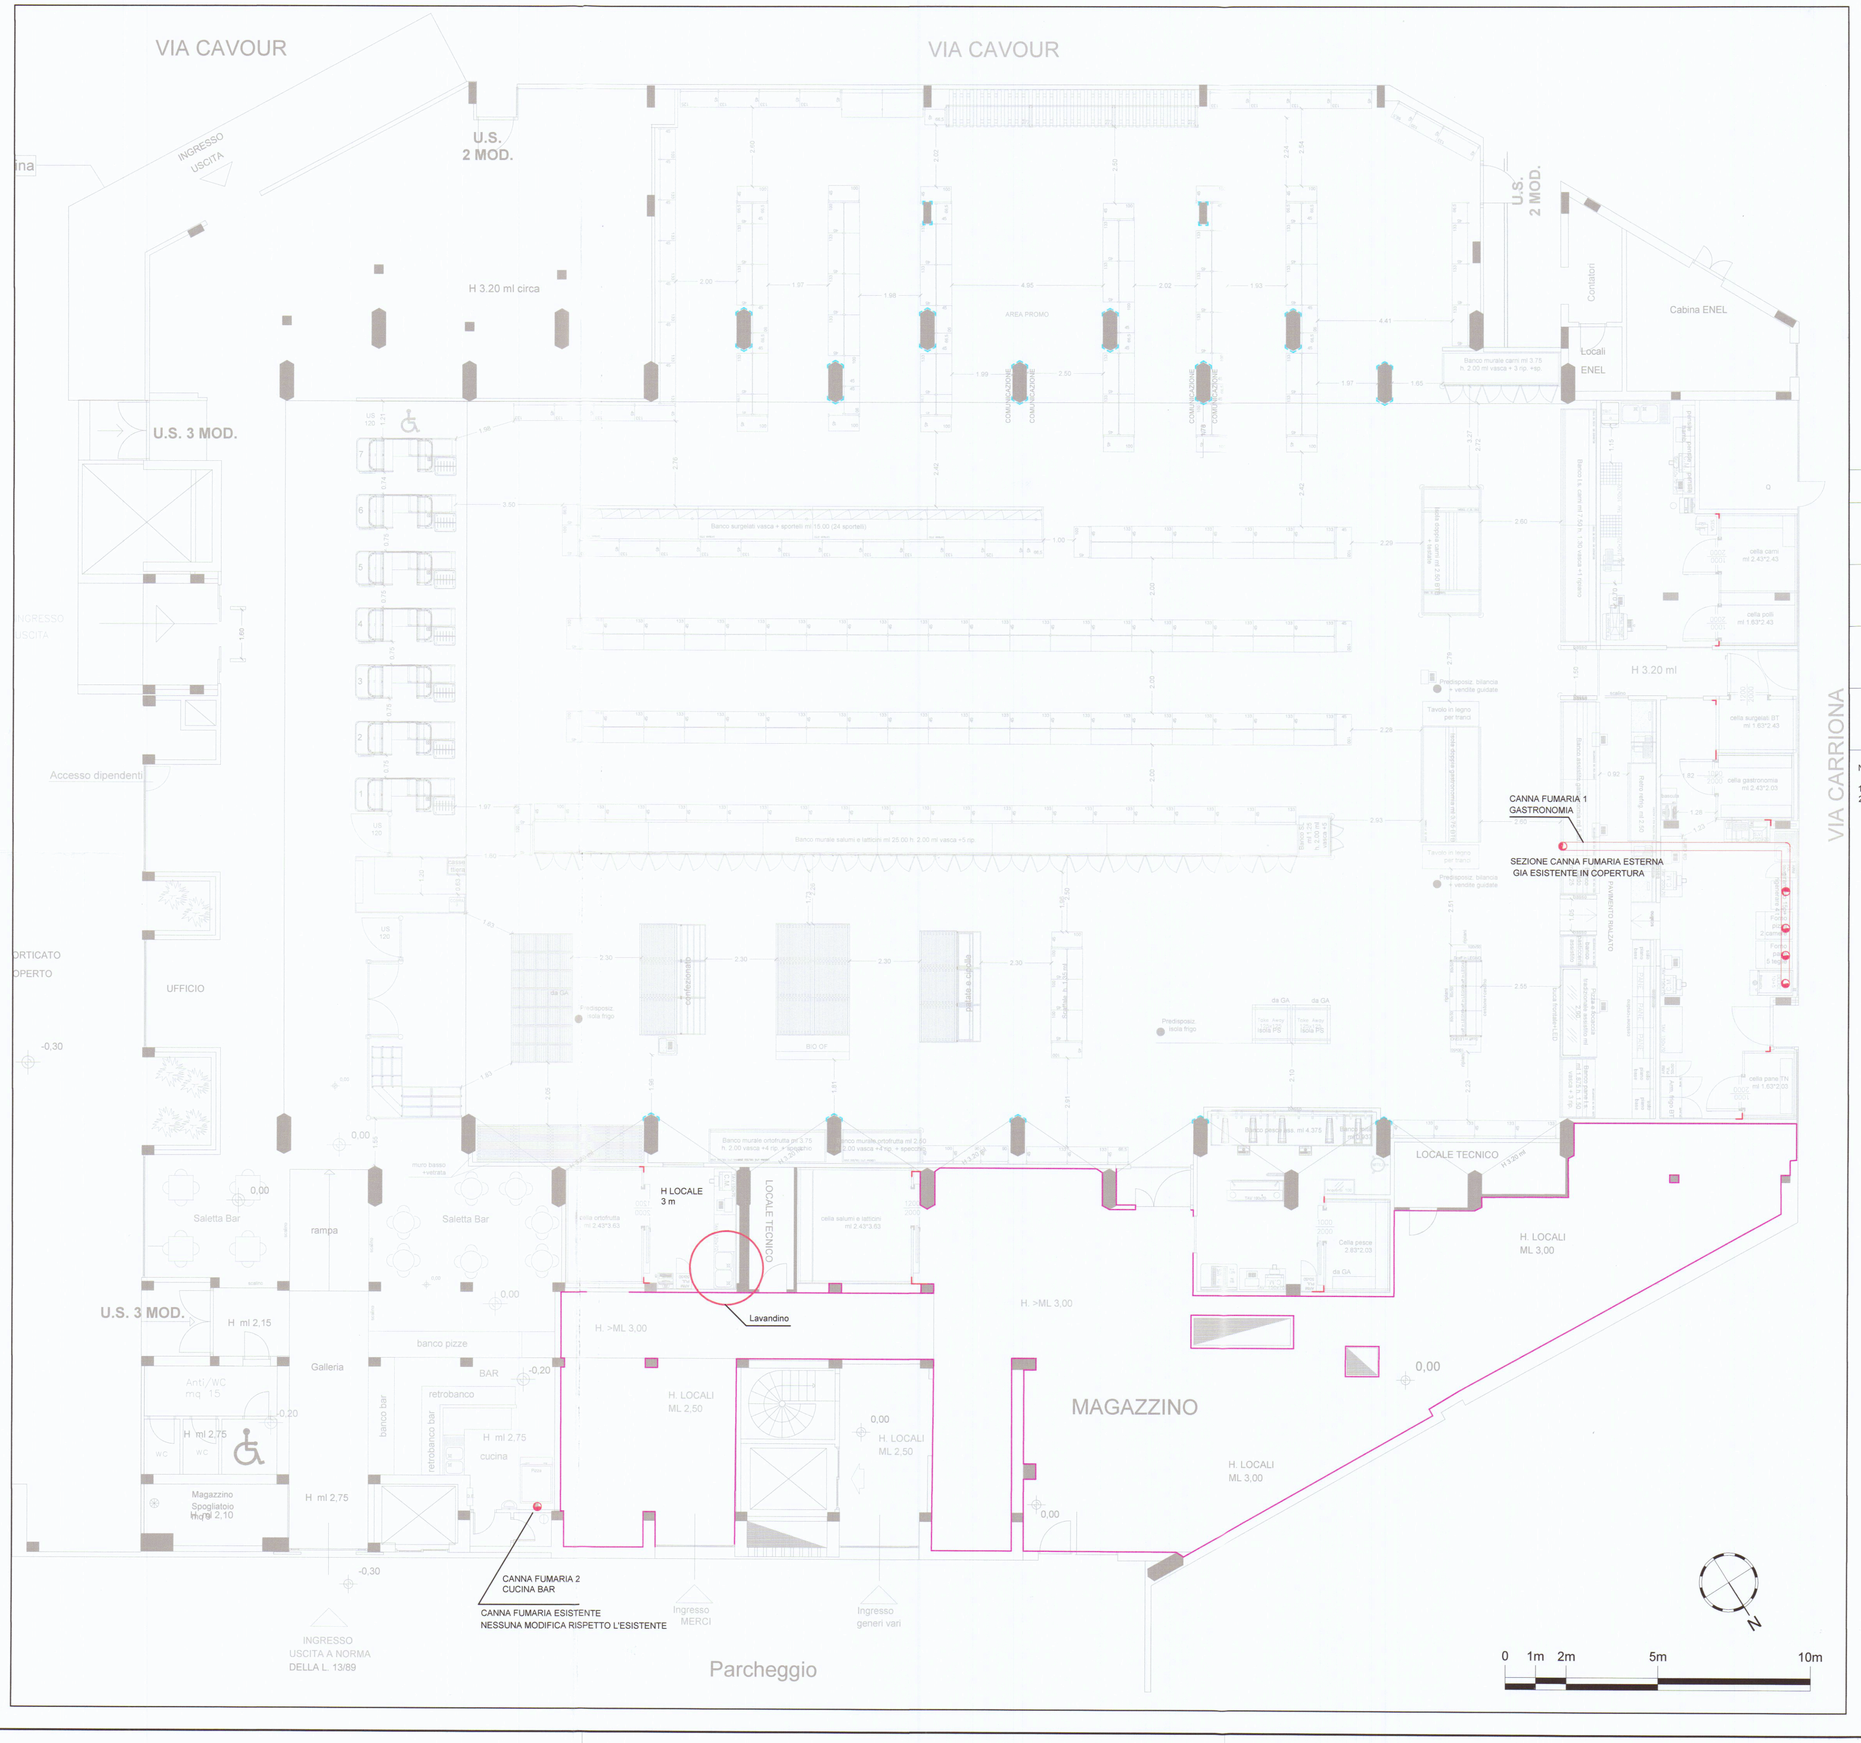

CANNA FUMARIA 2
CUCINA BAR

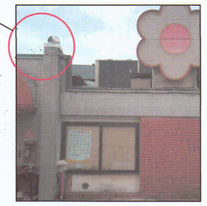

legenda opere fabbrili

	angolari paraspigoli 5+5 realizzati con lamiera in acciaio zincato tagliata e pressopiegata a disegno e misura.		Lamiera mandorlata 3+2 h =1 m
	canne fumarie in acciaio inox		Sigillatura celle con lamiera in acciaio

NOTE:

1- Prevedere fornitura e montaggio lamiera di finitura sopra i banchi per nascondere le tubazioni
2- le canne fumarie si attesteranno a quelle esistenti che verranno mantenute per quanto possibile

COMUNE DI
CARRARA (MS)

INDIRIZZO
VIA CARRIONA, 15

OGGETTO
RISTRUTTURAZIONE TOTALE PUNTO VENDITA CONAD

SCALA 1:100

FORMATO A0

ELABORATO
C-006 CIVILE:PLANIMETRIA GENERALE - OPERE FABBRILI

- [ ] Preliminare
- [ ] Definitivo
- [x] Esecutivo
- [ ] As built

EMESSO PER:
- [ ] Commenti
- [x] Validazione
- [ ] Costruzione

TIMBRO
Dott. Ing. SIMONE TIMO
ORDINE INGEGNERI ROMA
Sez. A n. 22693

PROPRIETA'

COMMITTENTE

free engineering company
Via Zara, 4 – cap 00053
Civitavecchia (RM)

Azienda USL Toscana Nord Ovest
G.O.N.I.P.
Pervenuto il giorno
21 LUG 2017
N°

TEAM DI PROGETTO:
Dott.Ing. Simone Timo
Dott.Ing. Tommaso Marciano Nigro
Dott.Ing. Alessandro Mastrandrea
Dott.Ing. Gianmarco Pianorsi
Per.Indu. Maurizio Deldda

STATO	DATA	REV.	PREPARATO	VERIFICATO
EMISSIONE	07/07/17	02	M.D.	S.T.
EMISSIONE	22/06/17	01	M.D.	S.T.
EMISSIONE	31/03/17	00	M.D.	S.T.

STATO DEL PROGETTO

Ordine degli Architetti P.P.C. Provincia di Massa Carrara
Sezione A/a
Architetto
BARNI
Lia

CARC006070717

Il presente documento è di proprietà esclusiva di Free Srl. Tutti i diritti sono riservati. Questo documento o parte di esso non può essere riprodotto, salvato, trasmesso, rielaborato in altri progetti in alcuna forma sia essa elettronica, meccanica, fotografica senza la preventiva autorizzazione dello Free Srl. Le informazioni contenute nel presente documento sono da intendersi valide limitatamente all'oggetto del documento stesso. Altre informazioni sono da ritenersi non valide ai fini dell'esecuzione. Le informazioni riportate nel presente documento non sono da intendersi "shop drawing" e pertanto l'esecutore delle opere dovrà verificare in campo quanto necessario per l'acquisto dei materiali. Il presente documento non tiene conto dell'interferenze e pertanto l'esecutore delle opere dovrà verificarne la presenza prima dell'esecuzione delle stesse.