

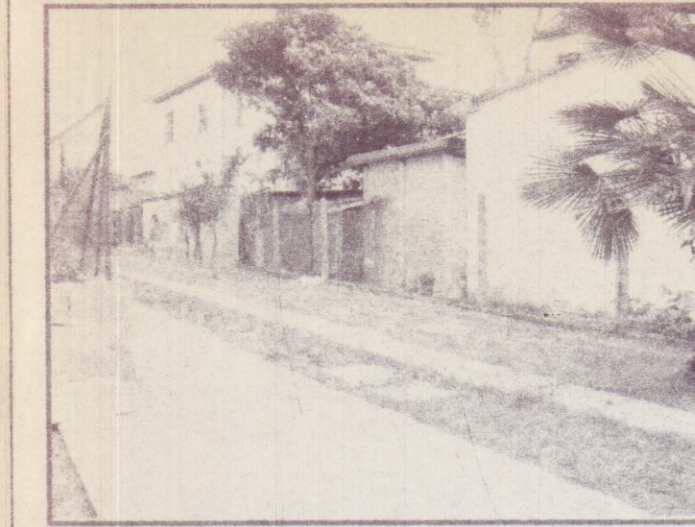
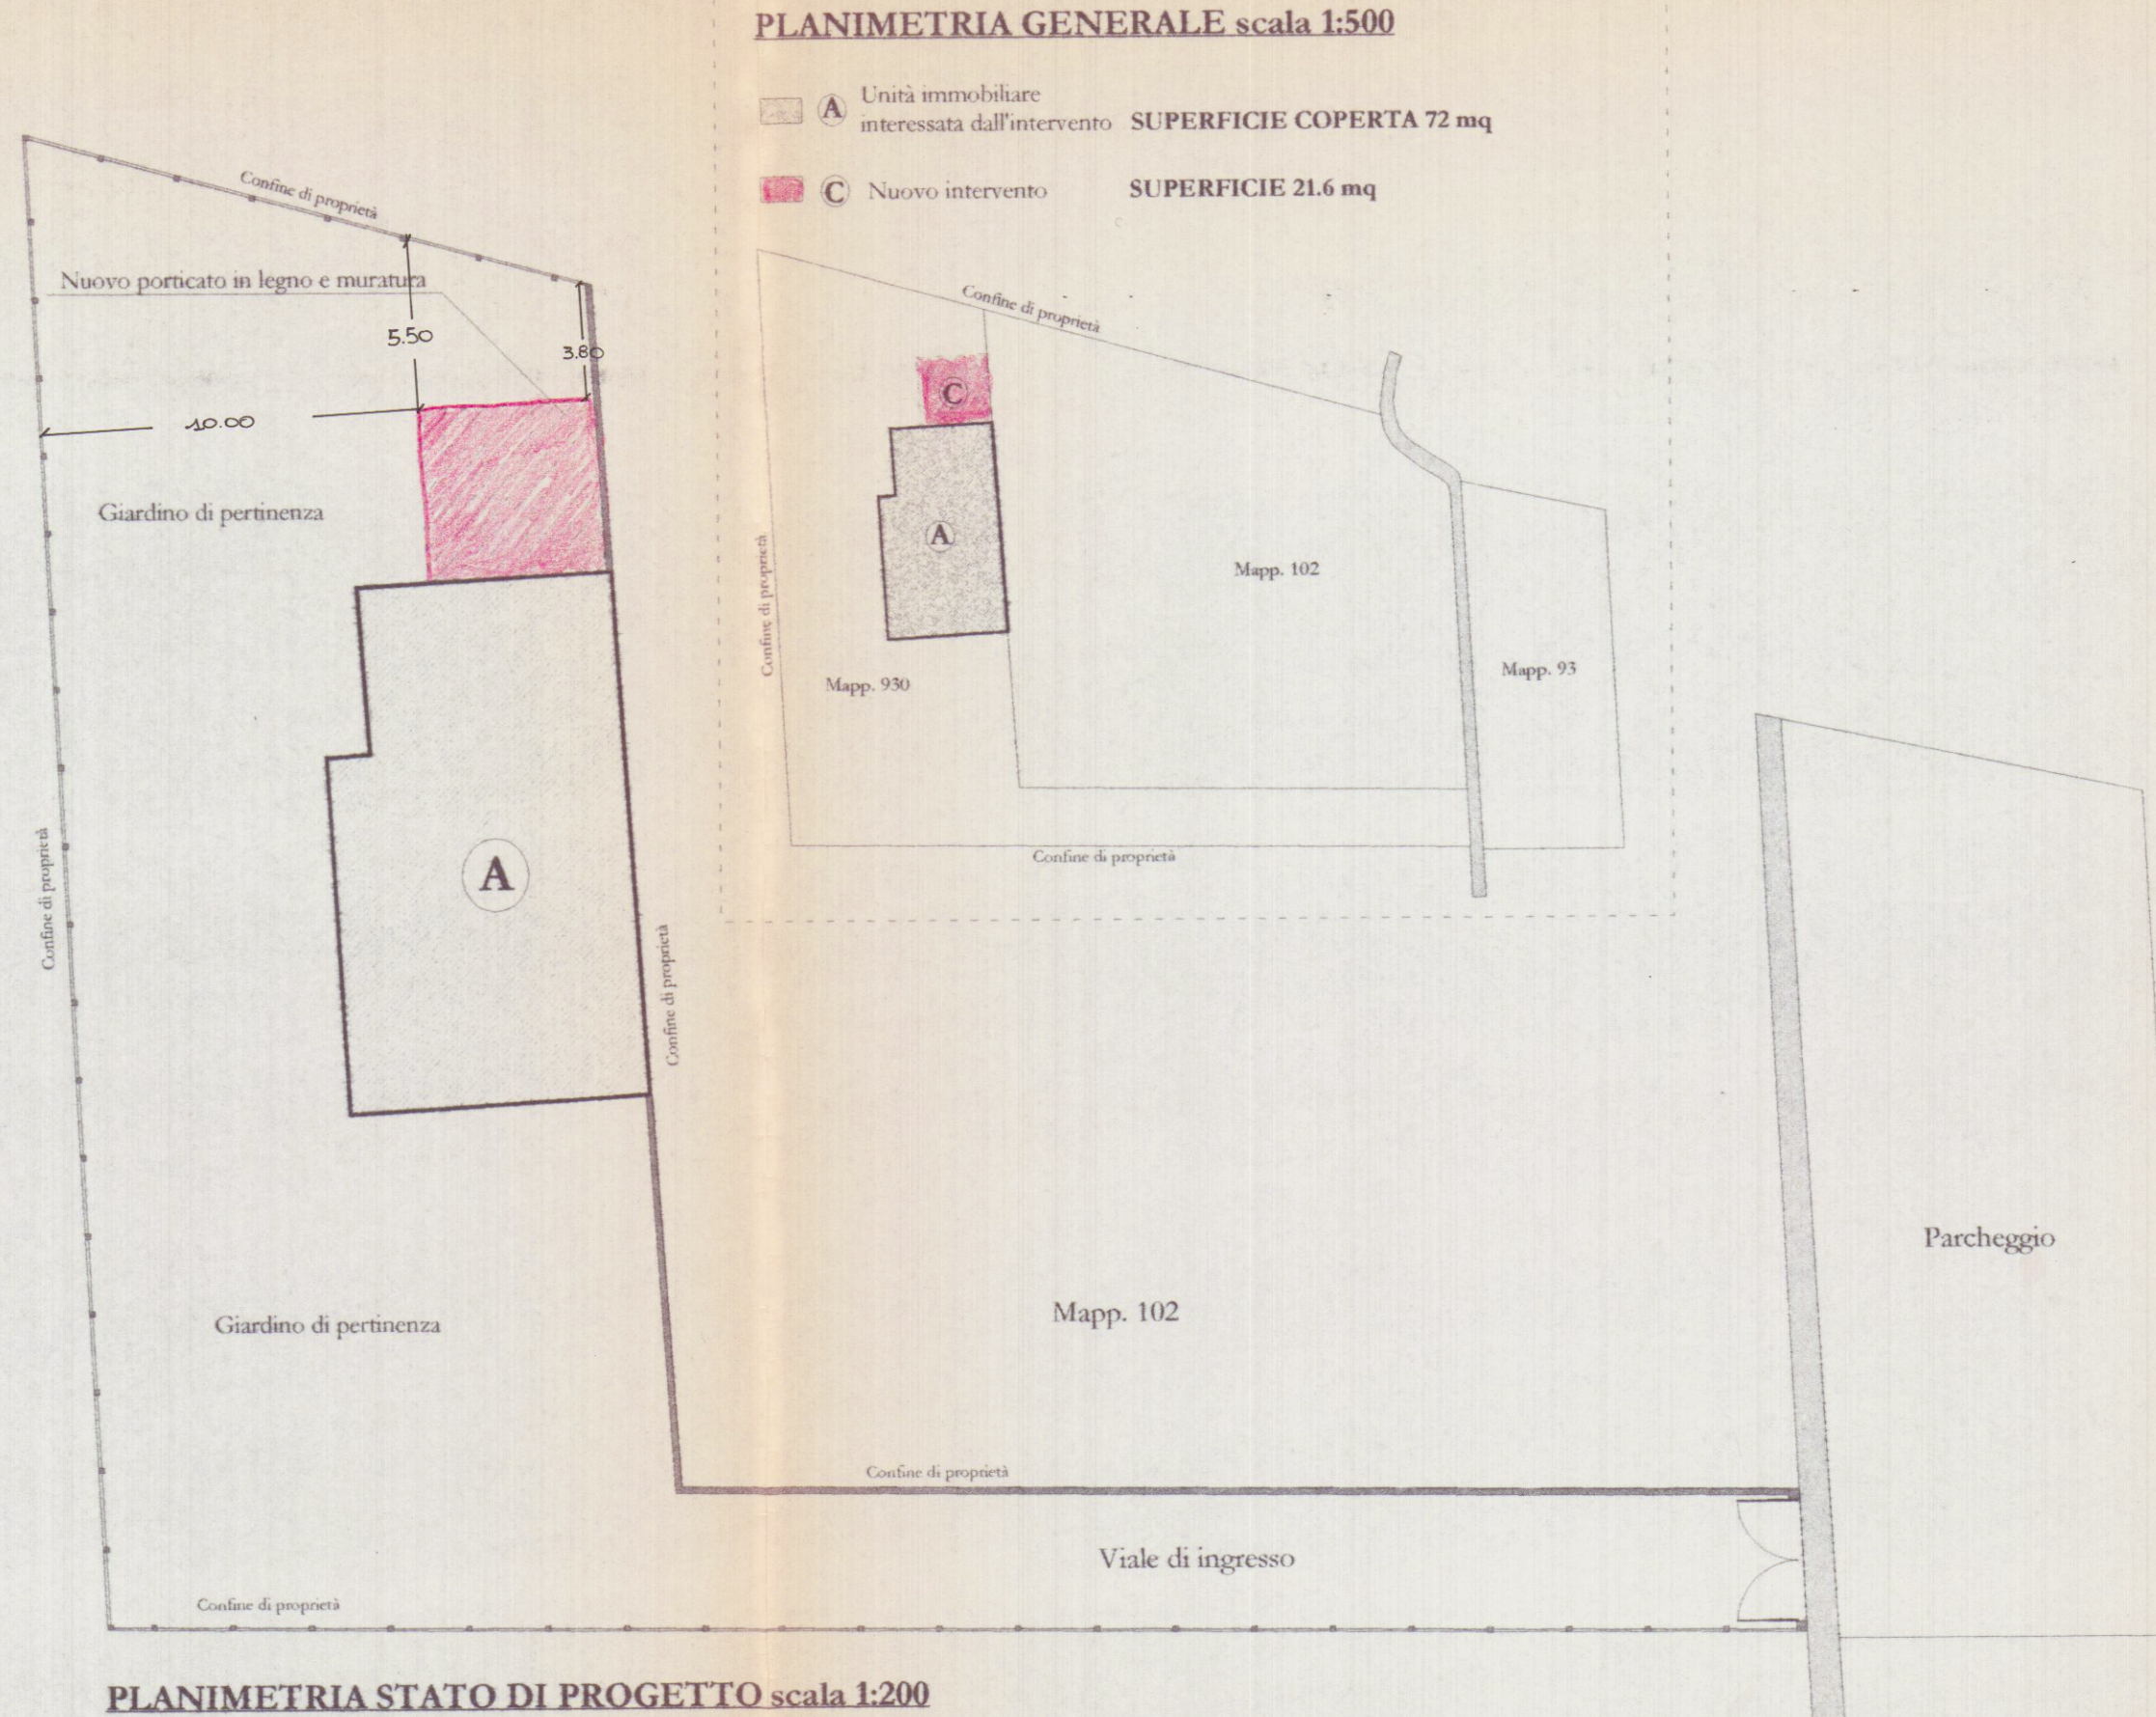


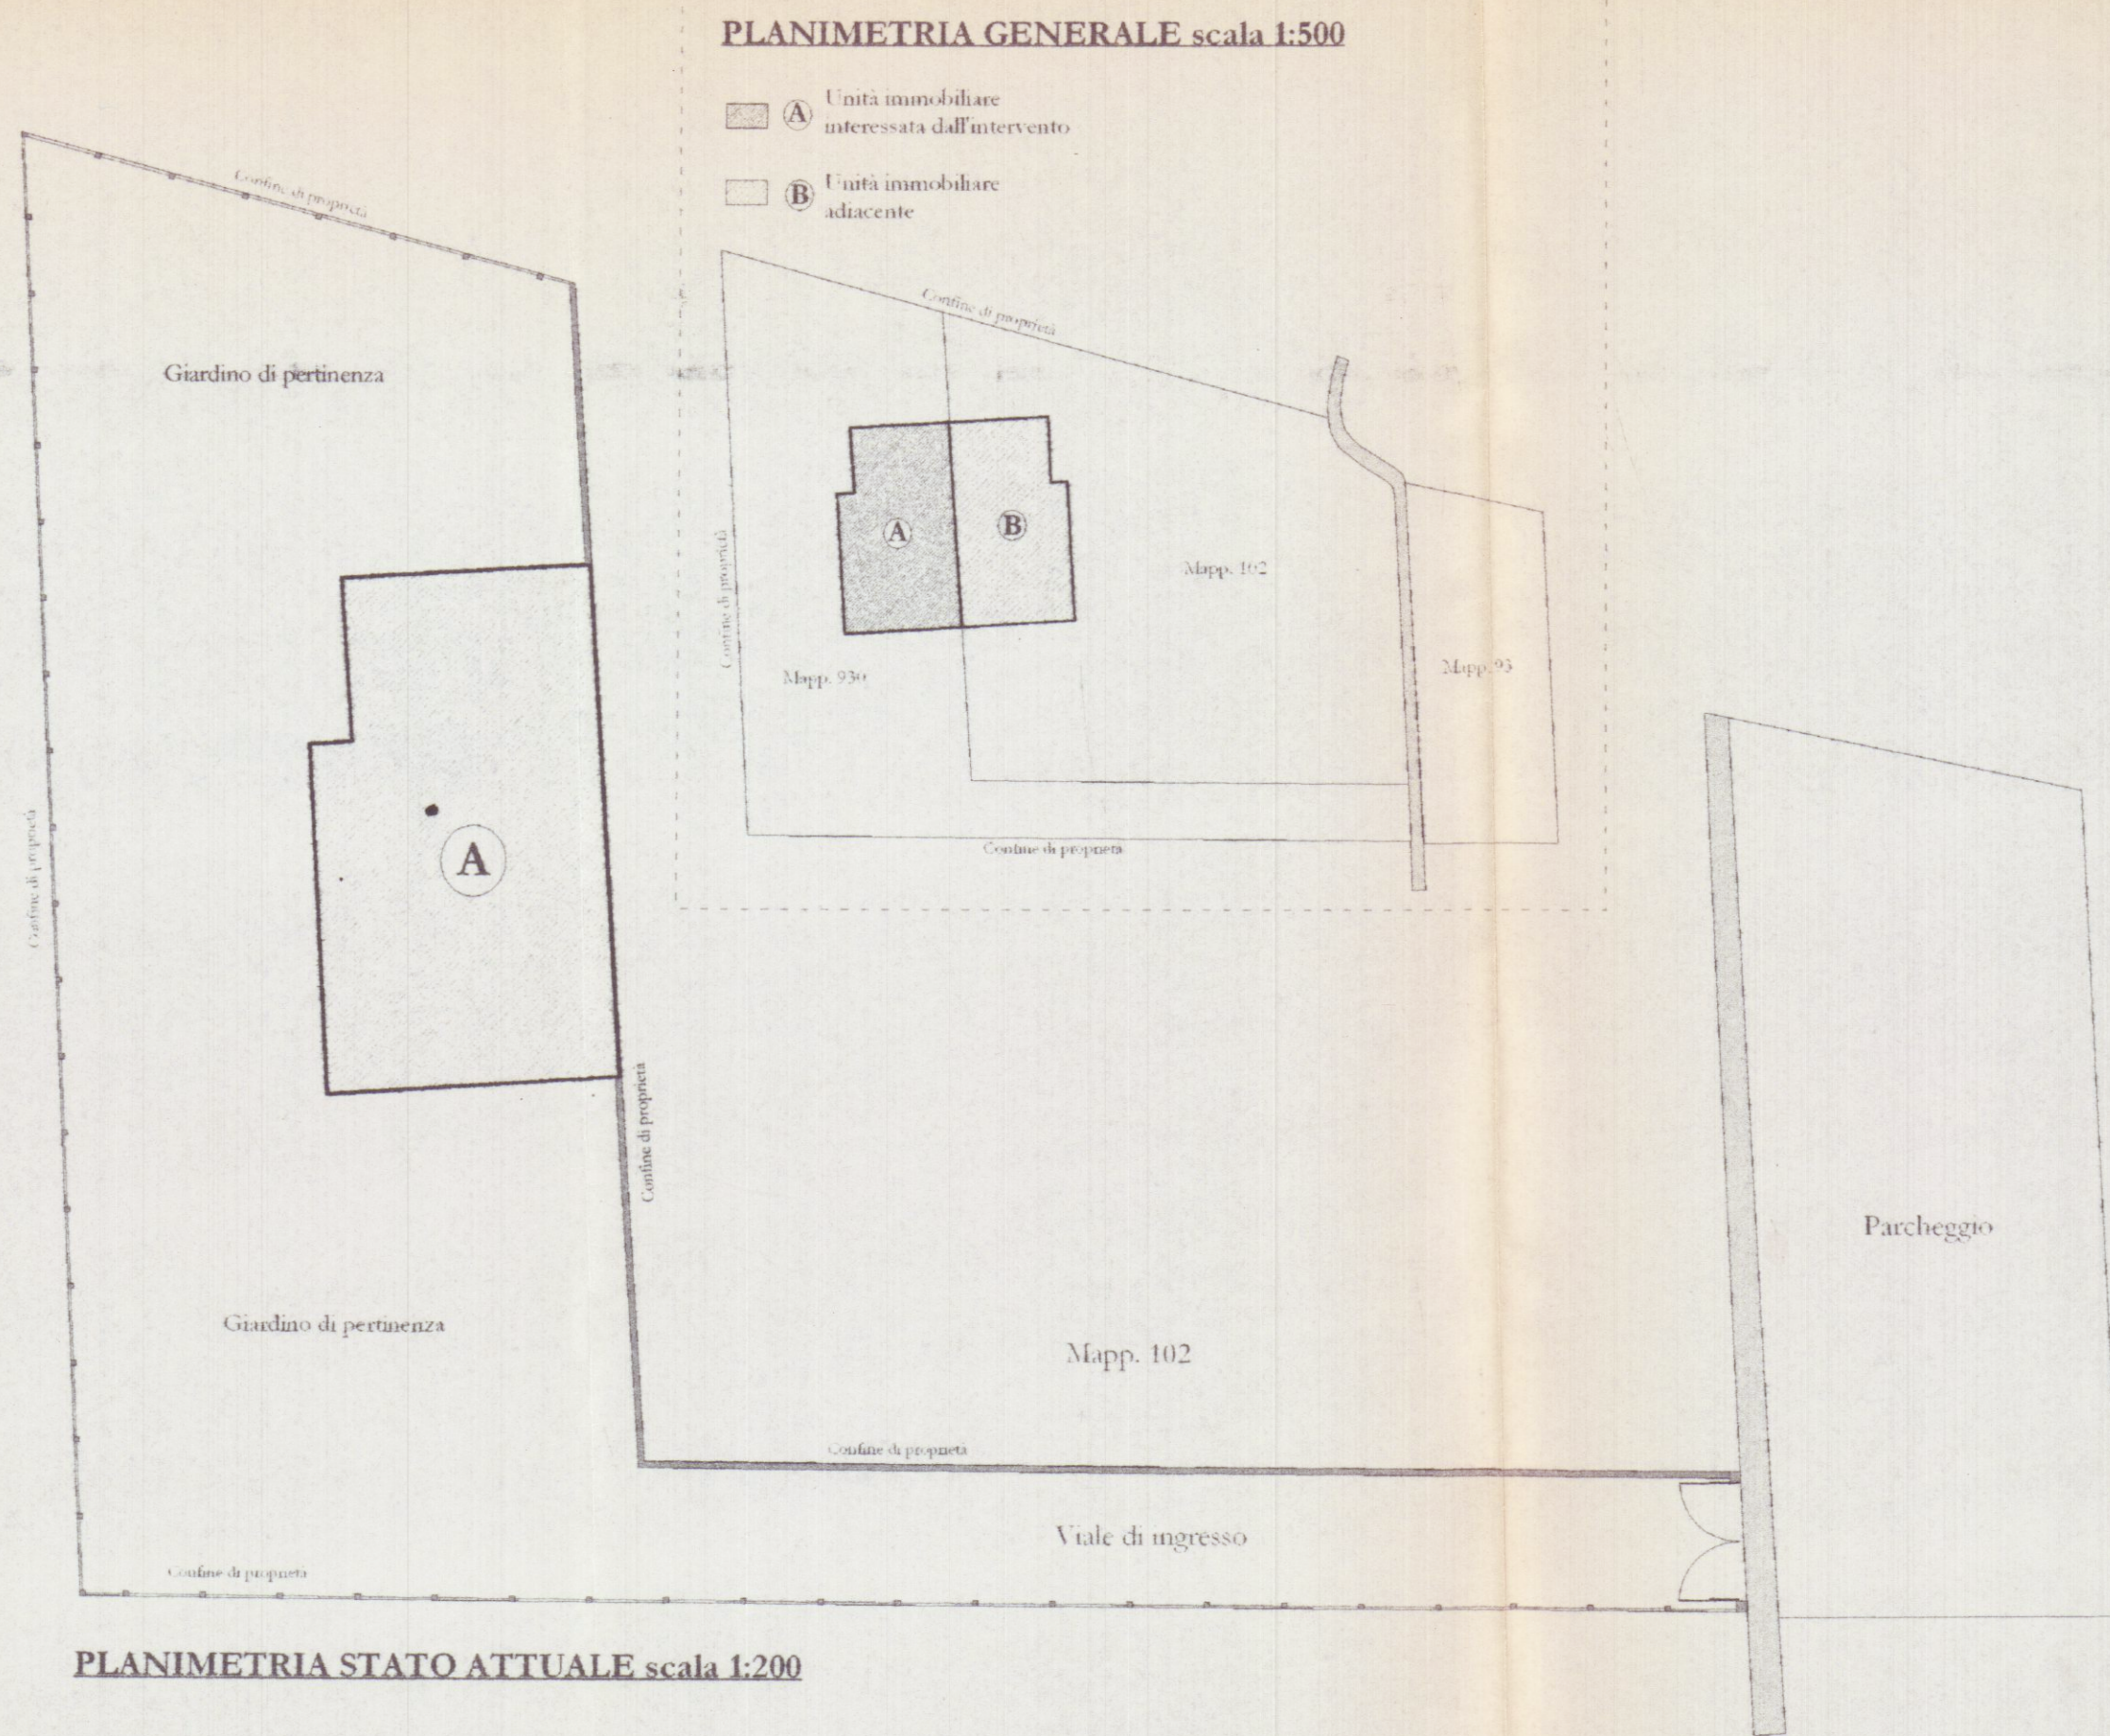

Studio di Progettazione

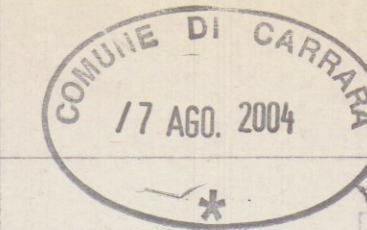

CgS

Lavori nel comune di:

CARRARA

PROPRIETA'

VANNUCCHI CARLO

UBICAZIONE IMMOBILE

Via Filattiera
Loc. Avenza

APPROVATO

Lavori di:

COSTRUZIONE DI PORTICO

PROGETTO DEFINITIVO

Disegni esecutivi

Geom. CANTERGIANI GIACOMO

Elaborazione:

Studio di progettazione CgS

Elaborato:

Planimetrie **COMUNE DI CARRARA**
SETTORE URBANISTICA

Scala:

1:200

Tavola N°:



D.1.0

Data/versione:

20-06-2004/00

Timbri e firme:

IL TECNICO RESPONSABILE

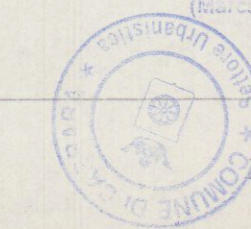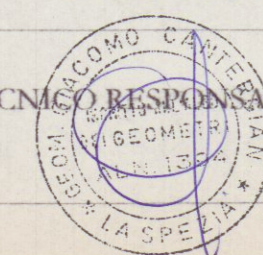

LA PROPRIETA'

Approvato dal Dirigente alle condizioni indicate nella "Concezione" edilizia n° 72 del 11/06/04, elaborato grafico Tav. 11, esposto dal Nucleo Valutazione del 30/8/04. Il Responsabile del Procedimento (firma e timbro CgS)